



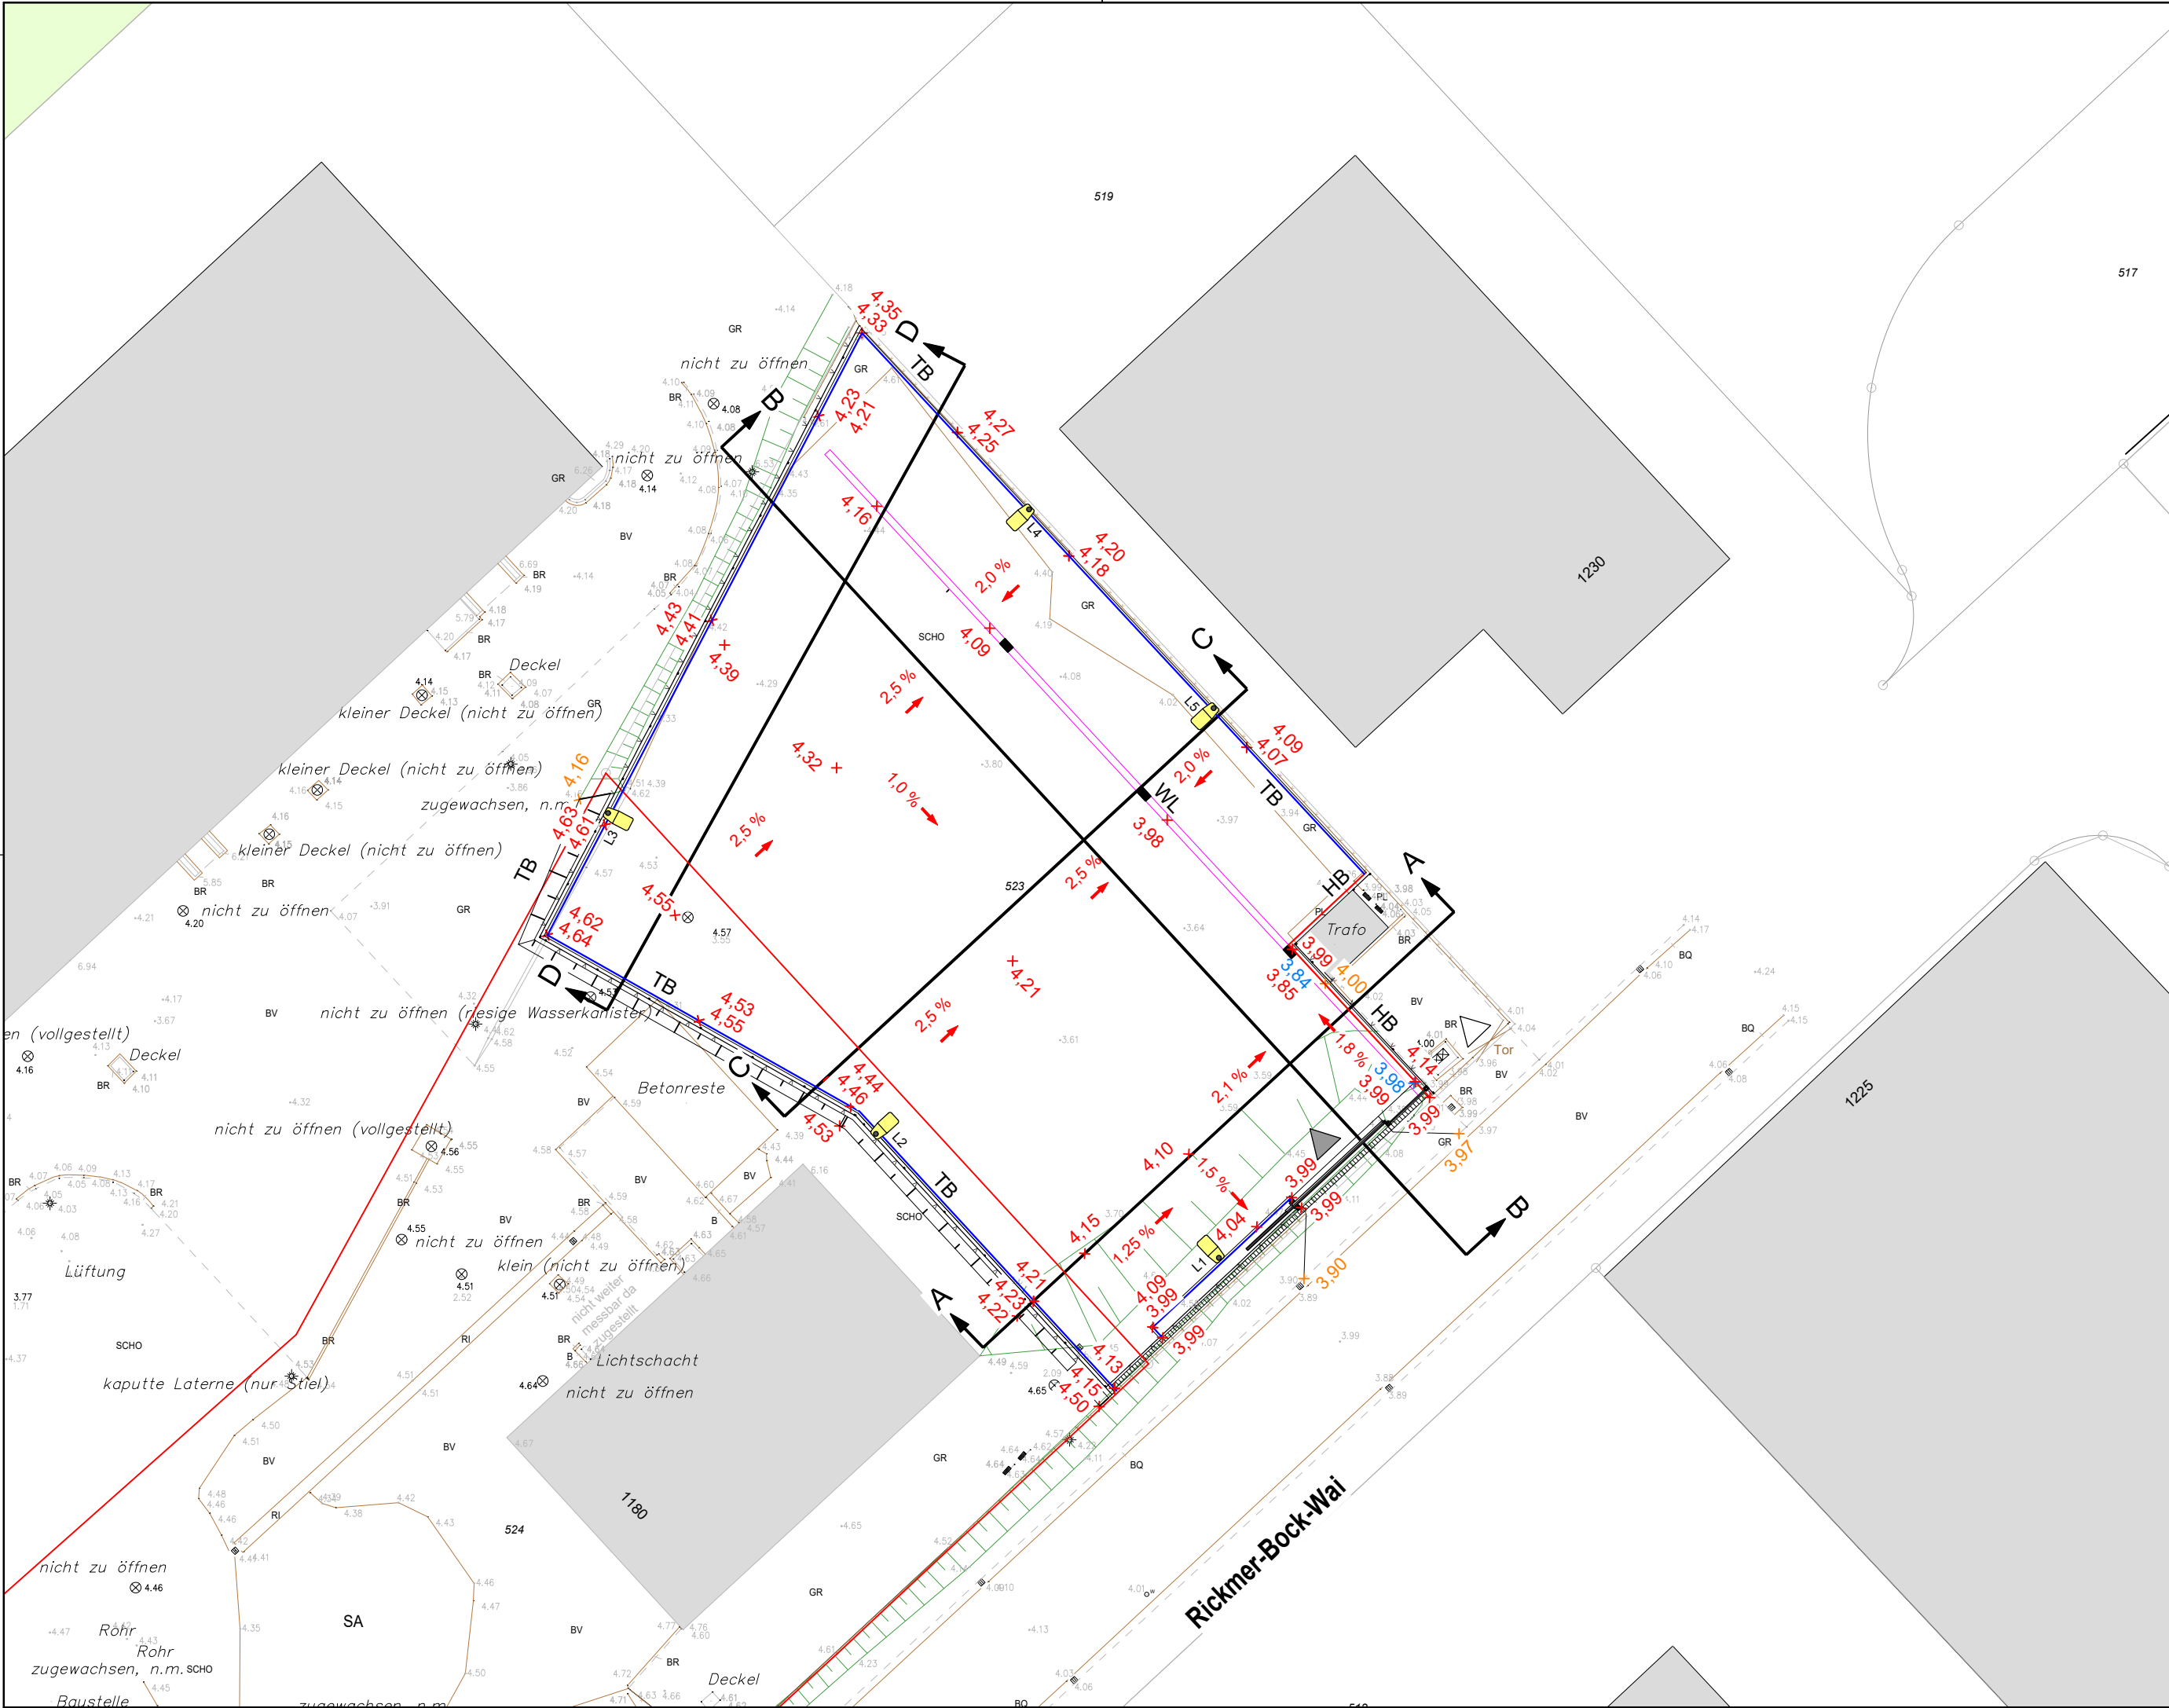

Zeichenerklärung:

- x 4,05 gepl. Deckenhöhe in NHN
- x 4,00 vorh. Geländehöhe in NHN, aus Bestand übernommen
- x 4,06 vorh. Geländehöhe in NHN
- Lage Ausbauquerschnitt
- gepl. Hochbordstein HB (Beton)
- gepl. Tiefbordstein TB (Beton)
- gepl. Wasserlaufstein (2-reihig)
- gepl. / vorh. Zufahrt

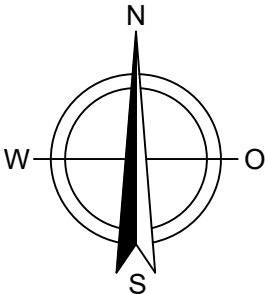

Vermessung erstellt am 24.11.2023 durch:

Offentl. best. Vermessungsingenieur
Dipl. Ing. Martin Felshart
Haderlebener Straße 14a
25421 Pinneberg
Ruf: 04101 - 54 22 0


Aufsteller

Gemarkung: Helgoland Flur: 11

Quelle: Auszug aus den Geobasisdaten des Landesamtes für Vermessung und Geoinformation Schleswig-Holstein



d+p **dänekamp und partner**
BERATENDE INGENIEURE VBI
Dipl.-Ing. Falk Derendorf · Dipl.-Ing. Wolfgang Kirstein · Dipl.-Ing. Wolfgang Nolte
Verbindungsweg 23 D 25469 Halstenbek Tel. 04101/6992-0 Fax 6992-99
E-Mail info@daenekamp.de Internet www.daenekamp.de

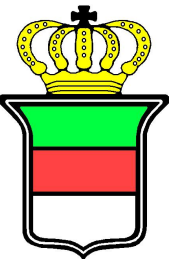

Gemeinde Helgoland

Ausbau der Klärwerksfläche

Baumaßnahme	Anlage 10	Blatt 1
Straßenbau und Entwässerung	Planart	Lageplan Deckenhöhen
	Maßstab	1:250
Bauherr	Projekt Nr.	HEL22005
Gemeinde Helgoland Fachamt Planen und Bauen	Phase	Ausführungsplanung
Lung Wai 28 27498 Helgoland Tel.: 04725 / 808-0	Datei	A-HEL22005.dwg
	Blattgröße	0,30 m x 0,77 m = 0,23 m²
	bearbeitet:	gezeichnet: geprüft:
	Aug. 2026 Kir.	Aug. 2026 Ci. / Kir.

Aufgestellt
Helgoland, den