ABSCHNITT 1:

0.79 Flur 4.1			
Boden: Linoleum			
Decke: Heradesign			
A	U	Rin	LH
39.86 m²	39.86 m	3.00 m	3.57 m

0.76 Garderobe GR 1			
Boden: Linoleum			
Decke: Heradesign			
A	U	Rin	LH
13.34 m²	14.77 m	3.00 m	3.57 m

0.77 Spiegelette			
Boden: Linoleum			
Decke: Rasterdecke			
A	U	Rin	LH
5.93 m²	9.95 m	3.00 m	3.57 m

0.78 Gruppenraum 1			
Boden: Linoleum			
Decke: Heradesign			
A	U	Rin	LH
49.99 m²	28.28 m	3.00 m	3.57 m

0.75 Spiegelette GR 1			
Boden: Linoleum			
Decke: Rasterdecke			
A	U	Rin	LH
2.18 m²	5.91 m	3.00 m	3.57 m

0.74 Förderraum 1			
Boden: Linoleum			
Decke: Rasterdecke			
A	U	Rin	LH
15.99 m²	16.58 m	3.00 m	3.57 m

0.73 Spiegelette GR 2			
Boden: Linoleum			
Decke: Rasterdecke			
A	U	Rin	LH
2.15 m²	5.88 m	3.00 m	3.57 m

0.72 Gruppenraum 2			
Boden: Linoleum			
Decke: Heradesign			
A	U	Rin	LH
50.20 m²	28.34 m	3.00 m	3.57 m

0.71 WC Kinder 1			
Boden: Fliesen			
Decke: Rasterdecke			
A	U	Rin	LH
20.15 m²	19.45 m	3.00 m	3.57 m

0.70 Garderobe GR 2			
Boden: Linoleum			
Decke: Heradesign			
A	U	Rin	LH
13.36 m²	14.74 m	3.00 m	3.57 m

0.69 WC Kinder 3			
Boden: Fliesen			
Decke: Rasterdecke			
A	U	Rin	LH
2.66 m²	6.87 m	3.00 m	3.57 m

0.68 WC Kinder 2			
Boden: Fliesen			
Decke: Rasterdecke			
A	U	Rin	LH
2.64 m²	6.85 m	3.00 m	3.57 m

0.67 Dusche 1			
Boden: Fliesen			
Decke: Rasterdecke			
A	U	Rin	LH
2.65 m²	6.66 m	3.00 m	3.57 m

0.66 Matschschleuse 1			
Boden: Sauberlaufmatte			
Decke: Rasterdecke			
A	U	Rin	LH
11.07 m²	16.41 m	3.00 m	3.57 m

0.65 WC Personal 1			
Boden: Fliesen			
Decke: Rasterdecke			
A	U	Rin	LH
3.58 m²	8.38 m	3.00 m	3.57 m

0.64 WC Personal 2			
Boden: Fliesen			
Decke: Rasterdecke			
A	U	Rin	LH
3.00 m²	8.36 m	3.00 m	3.57 m

0.63 HWR/PuMI 1			
Boden: Fliesen			
Decke: Rasterdecke			
A	U	Rin	LH
8.54 m²	11.69 m	3.00 m	3.57 m

ABSCHNITT 4:

0.32 Wickelraum GR 8			
Boden: Fliesen			
Decke: Rasterdecke			
A	U	Rin	LH
9.95 m²	12.83 m	3.00 m	3.57 m

0.31 Spiegelette GR 8			
Boden: Linoleum			
Decke: Rasterdecke			
A	U	Rin	LH
3.47 m²	7.53 m	3.00 m	3.57 m

0.30 Schlafraum GR 8			
Boden: Linoleum			
Decke: Rasterdecke			
A	U	Rin	LH
16.50 m²	16.70 m	3.00 m	3.57 m

0.29 Gruppenraum 8			
Boden: Linoleum			
Decke: Heradesign			
A	U	Rin	LH
48.19 m²	32.17 m	3.00 m	3.57 m

0.27 Schlafraum GR 7			
Boden: Linoleum			
Decke: Rasterdecke			
A	U	Rin	LH
20.48 m²	20.06 m	3.00 m	3.57 m

0.28 Wickelraum GR 7			
Boden: Fliesen			
Decke: Rasterdecke			
A	U	Rin	LH
10.02 m²	12.66 m	3.00 m	3.57 m

0.25 Spiegelette GR 7			
Boden: Linoleum			
Decke: Rasterdecke			
A	U	Rin	LH
4.67 m²	9.23 m	3.00 m	3.57 m

0.23 Gruppenraum 7			
Boden: Linoleum			
Decke: Heradesign			
A	U	Rin	LH
41.60 m²	28.34 m	3.00 m	3.57 m

0.21 Technik 2			
Boden: Fliesen			
Decke: Rasterdecke			
A	U	Rin	LH
1.25 m²	6.01 m	3.00 m	3.57 m

0.22 Garderobe Krippe			
Boden: Fliesen			
Decke: Rasterdecke			
A	U	Rin	LH
15.61 m²	16.21 m	3.00 m	3.57 m

0.19 WC Personal 4			
Boden: Fliesen			
Decke: Rasterdecke			
A	U	Rin	LH
3.25 m²	8.15 m	3.00 m	3.57 m

0.18 WC Personal 3			
Boden: Fliesen			
Decke: Rasterdecke			
A	U	Rin	LH
3.49 m²	8.32 m	3.00 m	3.57 m

0.17 HWR/PuMI 2			
Boden: Fliesen			
Decke: Rasterdecke			
A	U	Rin	LH
7.65 m²	11.10 m	3.00 m	3.57 m

0.16 WC Kinder 6			
Boden: Fliesen			
Decke: Rasterdecke			
A	U	Rin	LH
9.80 m²	12.40 m	3.00 m	3.57 m

0.15 Spiegelette alg			
Boden: Linoleum			
Decke: Rasterdecke			
A	U	Rin	LH
6.11 m²	11.15 m	3.00 m	3.57 m

0.14 Schlafraum GR 6			
Boden: Linoleum			
Decke: Rasterdecke			
A	U	Rin	LH
16.50 m²	19.19 m	3.00 m	3.57 m

0.13 Wickelraum GR 6			
Boden: Fliesen			
Decke: Rasterdecke			
A	U	Rin	LH
10.05 m²	12.68 m	3.00 m	3.57 m

0.12 Spiegelette GR 6			
Boden: Linoleum			
Decke: Rasterdecke			
A	U	Rin	LH
4.66 m²	9.21 m	3.00 m	3.57 m

0.10 Gruppenraum 6			
Boden: Linoleum			
Decke: Heradesign			
A	U	Rin	LH
60.59 m²	29.87 m	3.00 m	3.57 m

0.09 Garderobe Krippe			
Boden: Fliesen			
Decke: Rasterdecke			
A	U	Rin	LH
15.73 m²	16.29 m	3.00 m	3.57 m

0.01 Flur 4			
Boden: Linoleum			
Decke: Heradesign			
A	U	Rin	LH
53.08 m²	61.47 m	3.00 m	3.57 m

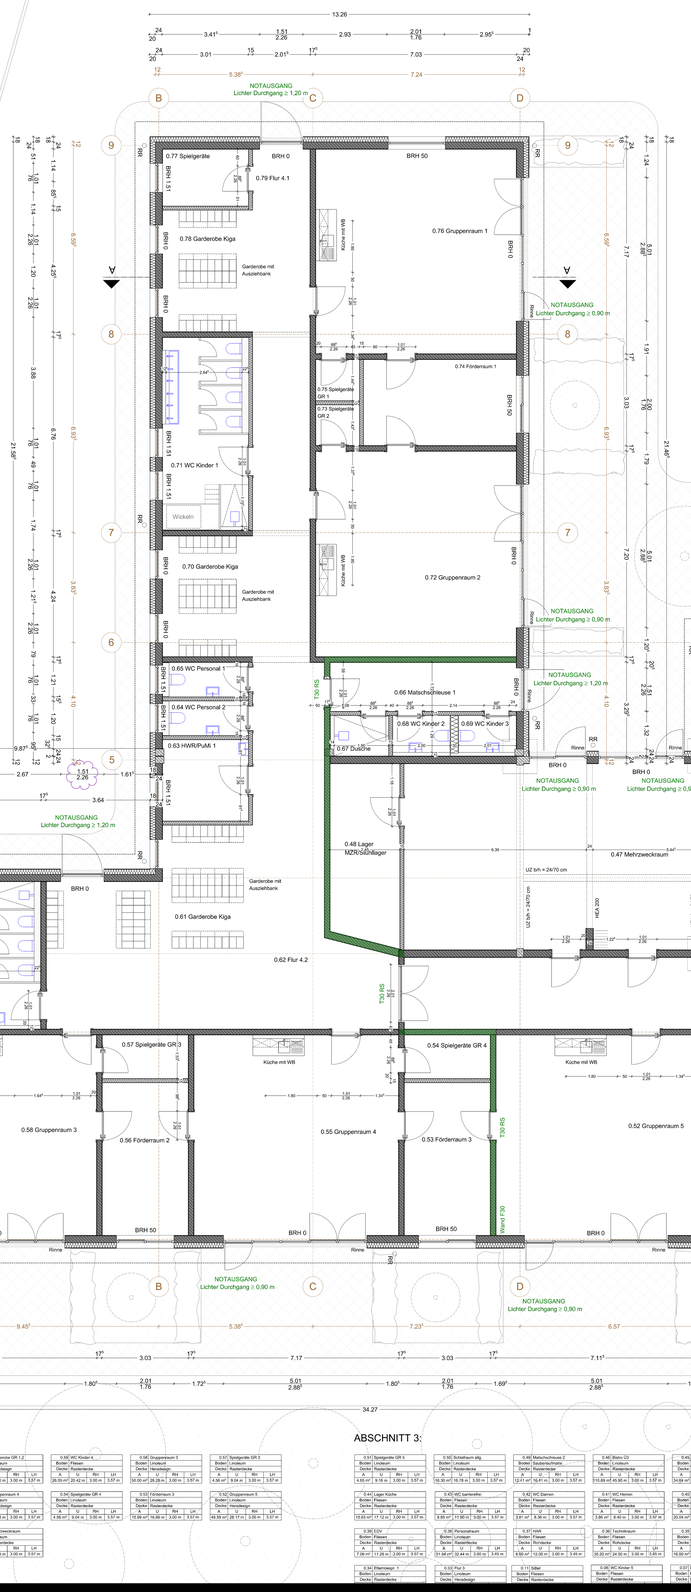

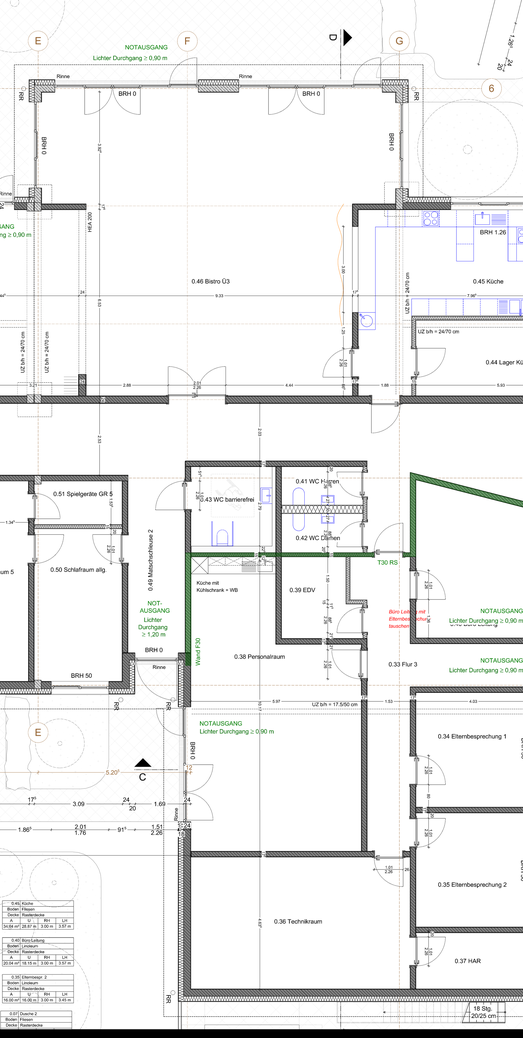

ABSCHNITT 2:

0.62 Flur 4.2			
Boden: Linoleum			
Decke: Heradesign			
A	U	Rin	LH
31.52 m²	49.64 m	3.00 m	3.57 m

0.61 Garderobe GR 1.2			
Boden: Linoleum			
Decke: Heradesign			
A	U	Rin	LH
23.20 m²	25.36 m	3.00 m	3.57 m

0.60 WC Kinder 4			
Boden: Fliesen			
Decke: Rasterdecke			
A	U	Rin	LH
20.05 m²	20.42 m	3.00 m	3.57 m

0.59 Gruppenraum 3			
Boden: Linoleum			
Decke: Rasterdecke			
A	U	Rin	LH
50.00 m²	28.28 m	3.00 m	3.57 m

0.57 Spielgeräte GR 3			
Boden: Linoleum			
Decke: Heradesign			
A	U	Rin	LH
4.98 m²	9.04 m	3.00 m	3.57 m

0.56 Förderraum 2			
Boden: Linoleum			
Decke: Rasterdecke			
A	U	Rin	LH
15.99 m²	16.66 m	3.00 m	3.57 m

0.55 Gruppenraum 4			
Boden: Linoleum			
Decke: Heradesign			
A	U	Rin	LH
50.00 m²	28.28 m	3.00 m	3.57 m

0.54 Spielgeräte GR 4			
Boden: Fliesen			
Decke: Rasterdecke			
A	U	Rin	LH
4.56 m²	9.04 m	3.00 m	3.57 m

0.53 Förderraum 3			
Boden: Linoleum			
Decke: Rasterdecke			
A	U	Rin	LH
15.99 m²	16.66 m	3.00 m	3.57 m

0.52 Gruppenraum 5			
Boden: Linoleum			
Decke: Heradesign			
A	U	Rin	LH
49.59 m²	28.17 m	3.00 m	3.57 m

0.49 Lager MZR/Schulmat			
Boden: Linoleum			
Decke: Rasterdecke			
A	U	Rin	LH
14.86 m²	17.27 m	3.00 m	3.57 m

0.47 Mehrzweckraum			
Boden: Linoleum			
Decke: Rasterdecke			
A	U	Rin	LH
79.42 m²	37.12 m	3.00 m	3.57 m

ABSCHNITT 3:

0.51 Spielgeräte GR 5			
Boden: Linoleum			
Decke: Rasterdecke			
A	U	Rin	LH
4.65 m²	9.16 m	3.00 m	3.57 m

0.50 Schlafraum alg			
Boden: Linoleum			
Decke: Rasterdecke			
A	U	Rin	LH
16.56 m²	16.78 m	3.00 m	3.57 m

0.48 Matschschleuse 2			
Boden: Sauberlaufmatte			
Decke: Rasterdecke			
A	U	Rin	LH
12.11 m²	16.41 m	3.00 m	3.57 m

0.46 Bistro U3			
Boden: Linoleum			
Decke: Rasterdecke			
A	U	Rin	LH
70.08 m²	40.90 m	3.00 m	3.57 m

0.45 Küche			
Boden: Fliesen			
Decke: Rasterdecke			
A	U	Rin	LH
24.94 m²	20.87 m	3.00 m	3.57 m

0.44 Lager Küche			
Boden: Linoleum			
Decke: Rasterdecke			
A	U	Rin	LH
15.03 m²	17.12 m	3.00 m	3.57 m

0.42 WC Damen			
Boden: Fliesen			
Decke: Rasterdecke			
A	U	Rin	LH
12.11 m²	16.41 m	3.00 m	3.57 m

0.41 WC Herren			
Boden: Fliesen			
Decke: Rasterdecke			
A	U	Rin	LH
3.84 m²	8.40 m	3.00 m	3.57 m

0.40 Bistro/Lieferg.			
Boden: Linoleum			
Decke: Rasterdecke			
A	U	Rin	LH
20.24 m²	18.15 m	3.00 m	3.57 m

0.39 EDV			
Boden: Fliesen			
Decke: Rasterdecke			
A	U	Rin	LH
7.26 m²	11.26 m	2.00 m	3.57 m

0.38 Personalraum			
Boden: Linoleum			
Decke: Rasterdecke			
A	U	Rin	LH
31.48 m²	32.44 m	3.00 m	3.45 m

0.37 HAR			
Boden: Fliesen			
Decke: Rohdecke			
A	U	Rin	LH
9.58 m²	12.00 m	3.00 m	3.45 m

0.36 Technikraum			
Boden: Fliesen			
Decke: Rohdecke			
A	U	Rin	LH
25.20 m²	24.50 m	3.00 m	3.45 m

0.35 Elternbesprechung 2			
Boden: Linoleum			
Decke: Rasterdecke			
A	U	Rin	LH
16.00 m²	16.00 m	2.00 m	3.45 m

0.34 Elternbesprechung 1			
Boden: Linoleum			
Decke: Rasterdecke			
A	U	Rin	LH
16.00 m²	16.00 m	2.00 m	3.45 m

0.33 Flur 3			
Boden: Linoleum			
Decke: Heradesign			
A	U	Rin	LH
53.08 m²	61.47 m	3.00 m	3.57 m

0.11 Silber			
Boden: Fliesen			
Decke: Rasterdecke			
A	U	Rin	LH
5.00 m²	9.00 m	3.00 m	3.57 m

0.06 WC Kinder 5			
Boden: Fliesen			
Decke: Rasterdecke			
A	U	Rin	LH
2.65 m²	6.85 m	3.00 m	3.57 m

0.07 Dusche 2			
Boden: Fliesen			
Decke: Rasterdecke			
A	U	Rin	LH
2.65 m²	6.66 m	3.00 m	3.57 m

LEGENDE:

- STAHLBETON
- MAUERWERK
- TROCKENBAU
- DÄMMUNG
- BS - F30

ALLE MASSE SIND AM BAU ZU PRÜFEN. UNSTIMMIGKEITEN SIND SOFORT DER ZUSTÄNDIGEN BAULEITUNG MITZUTEILEN!

VOR BEGINN DER AUSHUBARBEITEN SIND DIE HAUSANSCHLÜSSE, SOWIE DIE FREIGABE DES BAUGRUNDES DURCH EIGENVERANTWORTLICH VOM BAUUNTERNEHMER ZU ÜBERPRÜFEN.

DIE GELÄNDEHÖHEN MÜSSEN VOM AUFTRAGNEHMER ÜBERPRÜFT WERDEN. DAS NATÜRLICHE GELÄNDE AN DER GRUNDSTÜCKSGRENZE MUSS STETS UNVERÄNDERT BLEIBEN.

ALLE PLÄNE SIND NUR GÜLTIG IN VERBINDUNG MIT:
- STATIK
- BODENGUTACHTEN
- GEG-NACHWEIS, BAUPHYSIK
- BRANDSCHUTZKONZEPT
- ALLEN AUFLAGEN DES BAUSCHEINS

ALLE ÖFFNUNGS- UND BRÜSTUNGSHÖHEN VERSTEHEN SICH AB OK FERTIGFUSSBODEN SOFERN NICHT ANDERS BESCHRIEBEN!

INDEX	DATUM	BESCHREIBUNG	DEZ
06	15.07.2026	Änderungen MIV	LB
04	06.07.2026	Tür Technik entfällt	LB
03	05.02.2026	Grüne Fenster Notenstudio, Windfang	LB
02	11.12.2025	GEG, Windfang	LB
01	11.11.2025	Technikraum	LB