


ABSCHNITT 1:

0.79 Flur 4.1 Boden Linoleum Decke Herabdesign A U RH LH 35.85 m² 38.86 m 3.00 m 3.57 m	0.78 Garderobe GR 1 Boden Linoleum Decke Herabdesign A U RH LH 13.34 m² 14.77 m 3.00 m 3.57 m	0.77 Spielgeräte Boden Linoleum Decke Rasterdecke A U RH LH 50.20 m² 28.34 m 3.00 m 3.57 m	0.76 Gruppenraum 1 Boden Linoleum Decke Herabdesign A U RH LH 49.99 m² 28.28 m 3.00 m 3.57 m	0.75 Spielgeräte GR 1 Boden Linoleum Decke Rasterdecke A U RH LH 2.18 m² 5.91 m 3.00 m 3.57 m
0.74 Förderraum 1 Boden Linoleum Decke Rasterdecke A U RH LH 15.99 m² 16.66 m 3.00 m 3.57 m	0.73 Spielgeräte GR 2 Boden Linoleum Decke Rasterdecke A U RH LH 2.15 m² 5.86 m 3.00 m 3.57 m	0.72 Gruppenraum 2 Boden Linoleum Decke Rasterdecke A U RH LH 50.20 m² 28.34 m 3.00 m 3.57 m	0.71 WC Kinder 1 Boden Linoleum Decke Rasterdecke A U RH LH 20.15 m² 19.45 m 3.00 m 3.57 m	0.70 Garderobe GR 2 Boden Linoleum Decke Herabdesign A U RH LH 13.30 m² 14.74 m 3.00 m 3.57 m
0.69 WC Kinder 3 Boden Fliesen Decke Rasterdecke A U RH LH 2.86 m² 6.87 m 3.00 m 3.57 m	0.68 WC Kinder 2 Boden Fliesen Decke Rasterdecke A U RH LH 2.84 m² 6.85 m 3.00 m 3.57 m	0.67 Dusche 1 Boden Fliesen Decke Rasterdecke A U RH LH 2.95 m² 6.88 m 3.00 m 3.57 m	0.66 Matschschleuse 1 Boden Saubelaufmatte Decke Rasterdecke A U RH LH 11.07 m² 16.41 m 3.00 m 3.57 m	0.65 WC Personal 1 Boden Fliesen Decke Rasterdecke A U RH LH 3.58 m² 8.38 m 3.00 m 3.57 m
0.64 WC Personal 2 Boden Fliesen Decke Rasterdecke A U RH LH 3.55 m² 8.36 m 3.00 m 3.57 m	0.63 HW/RPUM 1 Boden Fliesen Decke Rasterdecke A U RH LH 8.54 m² 11.66 m 3.00 m 3.57 m			

ABSCHNITT 4:

0.32 Wickelraum GR 8 Boden Fliesen Decke Rasterdecke A U RH LH 9.95 m² 12.63 m 3.00 m 3.57 m	0.31 Spielgeräte GR 8 Boden Linoleum Decke Rasterdecke A U RH LH 3.47 m² 7.53 m 3.00 m 3.57 m	0.30 Schlafraum GR 8 Boden Linoleum Decke Herabdesign A U RH LH 16.50 m² 16.70 m 3.00 m 3.57 m	0.29 Gruppenraum 8 Boden Linoleum Decke Herabdesign A U RH LH 45.19 m² 32.17 m 3.00 m 3.57 m	0.27 Schlafraum GR 7 Boden Linoleum Decke Rasterdecke A U RH LH 20.48 m² 20.66 m 3.00 m 3.57 m
0.26 Wickelraum GR 7 Boden Fliesen Decke Rasterdecke A U RH LH 10.02 m² 12.66 m 3.00 m 3.57 m	0.25 Spielgeräte GR 7 Boden Linoleum Decke Rasterdecke A U RH LH 4.87 m² 9.23 m 3.00 m 3.57 m	0.23 Gruppenraum 7 Boden Linoleum Decke Rasterdecke A U RH LH 41.60 m² 28.04 m 3.00 m 3.57 m	0.21 Technik 2 Boden Fliesen Decke Rasterdecke A U RH LH 2.25 m² 6.01 m 3.00 m 3.57 m	
0.20 Garderobe Krippe Boden Fliesen Decke Rasterdecke A U RH LH 15.61 m² 15.21 m 3.00 m 3.57 m	0.19 WC Personal 4 Boden Fliesen Decke Rasterdecke A U RH LH 3.25 m² 8.15 m 3.00 m 3.57 m	0.18 WC Personal 3 Boden Fliesen Decke Rasterdecke A U RH LH 3.49 m² 8.32 m 3.00 m 3.57 m	0.17 HW/RPUM 2 Boden Fliesen Decke Rasterdecke A U RH LH 7.85 m² 11.10 m 3.00 m 3.57 m	0.16 WC Kinder 6 Boden Fliesen Decke Rasterdecke A U RH LH 9.80 m² 12.45 m 3.00 m 3.57 m
0.15 Spielgeräte allg. Boden Linoleum Decke Rasterdecke A U RH LH 6.11 m² 11.15 m 3.00 m 3.57 m	0.14 Schlafraum GR 6 Boden Linoleum Decke Rasterdecke A U RH LH 16.50 m² 19.19 m 3.00 m 3.57 m	0.13 Wickelraum GR 6 Boden Fliesen Decke Rasterdecke A U RH LH 10.05 m² 12.68 m 3.00 m 3.57 m	0.12 Spielgeräte GR 6 Boden Linoleum Decke Rasterdecke A U RH LH 4.86 m² 9.21 m 3.00 m 3.57 m	0.10 Gruppenraum 6 Boden Linoleum Decke Herabdesign A U RH LH 48.09 m² 29.87 m 3.00 m 3.57 m
0.09 Garderobe Krippe Boden Fliesen Decke Rasterdecke A U RH LH 6.11 m² 11.15 m 3.00 m 3.57 m	0.08 Flur 4 Boden Linoleum Decke Herabdesign A U RH LH 53.08 m² 61.47 m 3.00 m 3.57 m			



LEGENDE:

- STAHLBETON
- MAUERWERK
- TROCKENBAU
- DÄMMUNG
- BS F30

Alle Maße sind an der Baustelle zu prüfen. Planmaße sind abzurufen und nicht abzugreifen. Unstimmigkeiten sind umgehend vor Ausführungsbegriff mit der Planung und Bauleitung abzustimmen. Maßangaben für Aussparungen, Durchbrüche, Schächte etc. gemäß Fachplanung! Leerrohre sind nicht dargestellt.

Alle Höhenmaße beziehen sich auf Oberkante Fertigfußboden. Brüstungshöhen, Öffnungshöhen, UK-bzw. OK-Angaben von Bauteilen und Fertigmaße ab OK FERTIGFUSSBOODEN.

Für die Gewerke Elektro, Sanitär, Heiz/LHKlima sind die Planungen der Fachingenieure maßgeblich. Für die Ausführung von Rohbaukonstruktionen und Kleinfertigbau sind alle von Architekten genehmigten Pläne der Tragwerksplanung / Statik (Schul-Bewehrungsplanung) maßgeblich. Unstimmigkeiten zwischen einzelnen Planangaben sind umgehend mit der Planung und Bauleitung abzustimmen.

Arbeiten an massenverträglichen Bauteilen wie Stämmen, Schächten und Durchbruchstellen sind ausschließlich nach schriftlicher Freigabe durch den Statiker durchzuführen.

Die Vorgaben der DIN, behördliche sowie Herstelleranforderungen und Verarbeitungsvorschriften sind unbedingt einzuhalten. Bei Abweichungen, die nicht von Planung oder Bauleitung schriftlich freigegeben sind, haftet der ausführende Unternehmer.

NR.	DATUM	ÄNDERUNG	UR
01	15.07.2025	Änderung M1	UR
02	22.05.2025	Rechtschreibkorrektur Notausgang	UR
03	05.02.2025	Grafik Fehler Notausgang, Wandung	UR
04	11.12.2025	1.60, Wandung	UR
05	11.11.2025	Technische Zeichnung	UR

PROJEKT: AUSFÜHRUNGSPLANUNG

NEUBAU EINER 8-GRUPPIGEN KITA
HAUPTSTASSE 11
68809 NALBACH

BAUHERR: GEMEINDE NALBACH
RATHAUSPLATZ 1
68809 NALBACH

VERTRETEN DURCH DEN BÜRGERMEISTER:

Unterzeichnet: Bauleiter

PLANNUMMER: AR_5_GR_EG_Teil_1_M50_200 INDEX 05

PLANNHALT: LPH MASSSTAB GEZ DATUM

GRUNDRISS EG - Teil 1 (Abschnitt 1.4) 5 1/50 LB 15.07.2025

H15 = 641 / 1600 (1.35m)

NEUBAU EINER 8-GRUPPIGEN KITA IN PIESBACH