
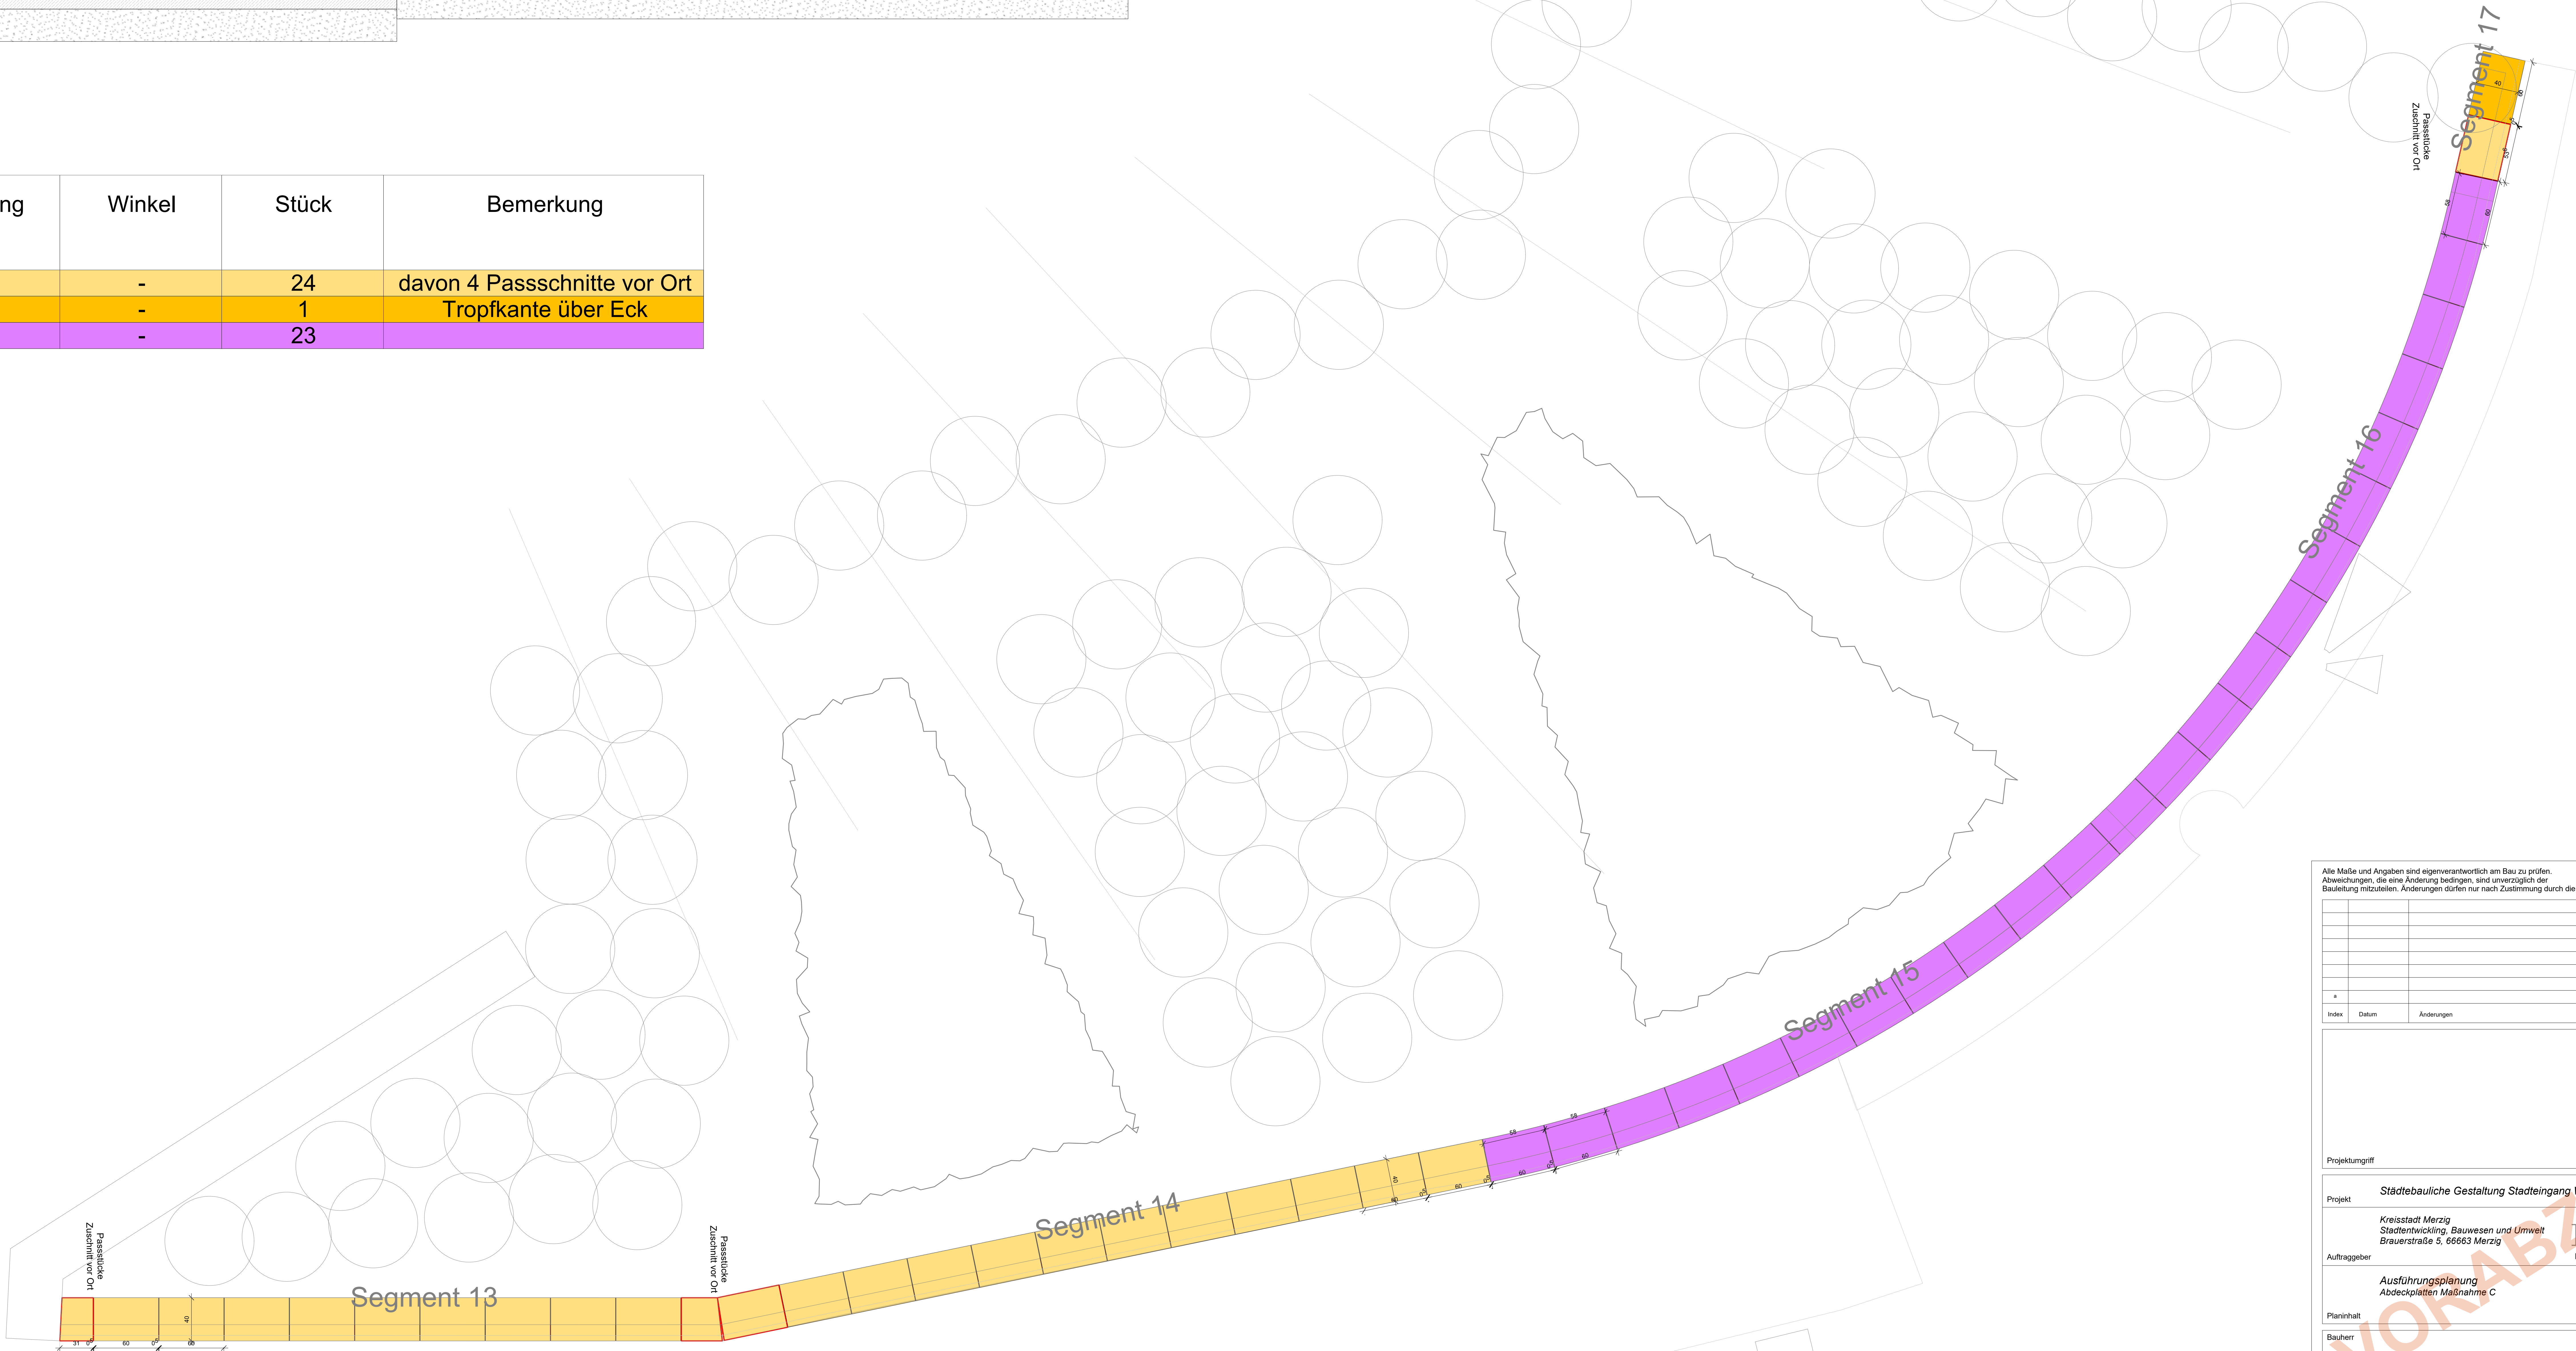


Die Passstücke (im Plan rot umrandet) sind an der Örtlichkeit aufzumessen und zu schneiden.

Abdeckplatte	Länge, in m	Bogenlänge innen, in m	Radius innen, in m	Bogenlänge außen, in m	adius außen, in m	Breite, in m	Höhe, in m	Gehrung	Winkel	Stück	Bemerkung
01	0,60	-	-	-	-	0,40	0,08	-	-	24	davon 4 Passsschnitte vor Ort
02	0,60	-	-	-	-	0,40	0,08	-	-	1	Tropfkante über Eck
03	~0,60/~0,58	~0,58	11,60	~0,60	12,00	0,40	0,08	-	-	23	

Stückliste Abdeckplatten, M 1:20

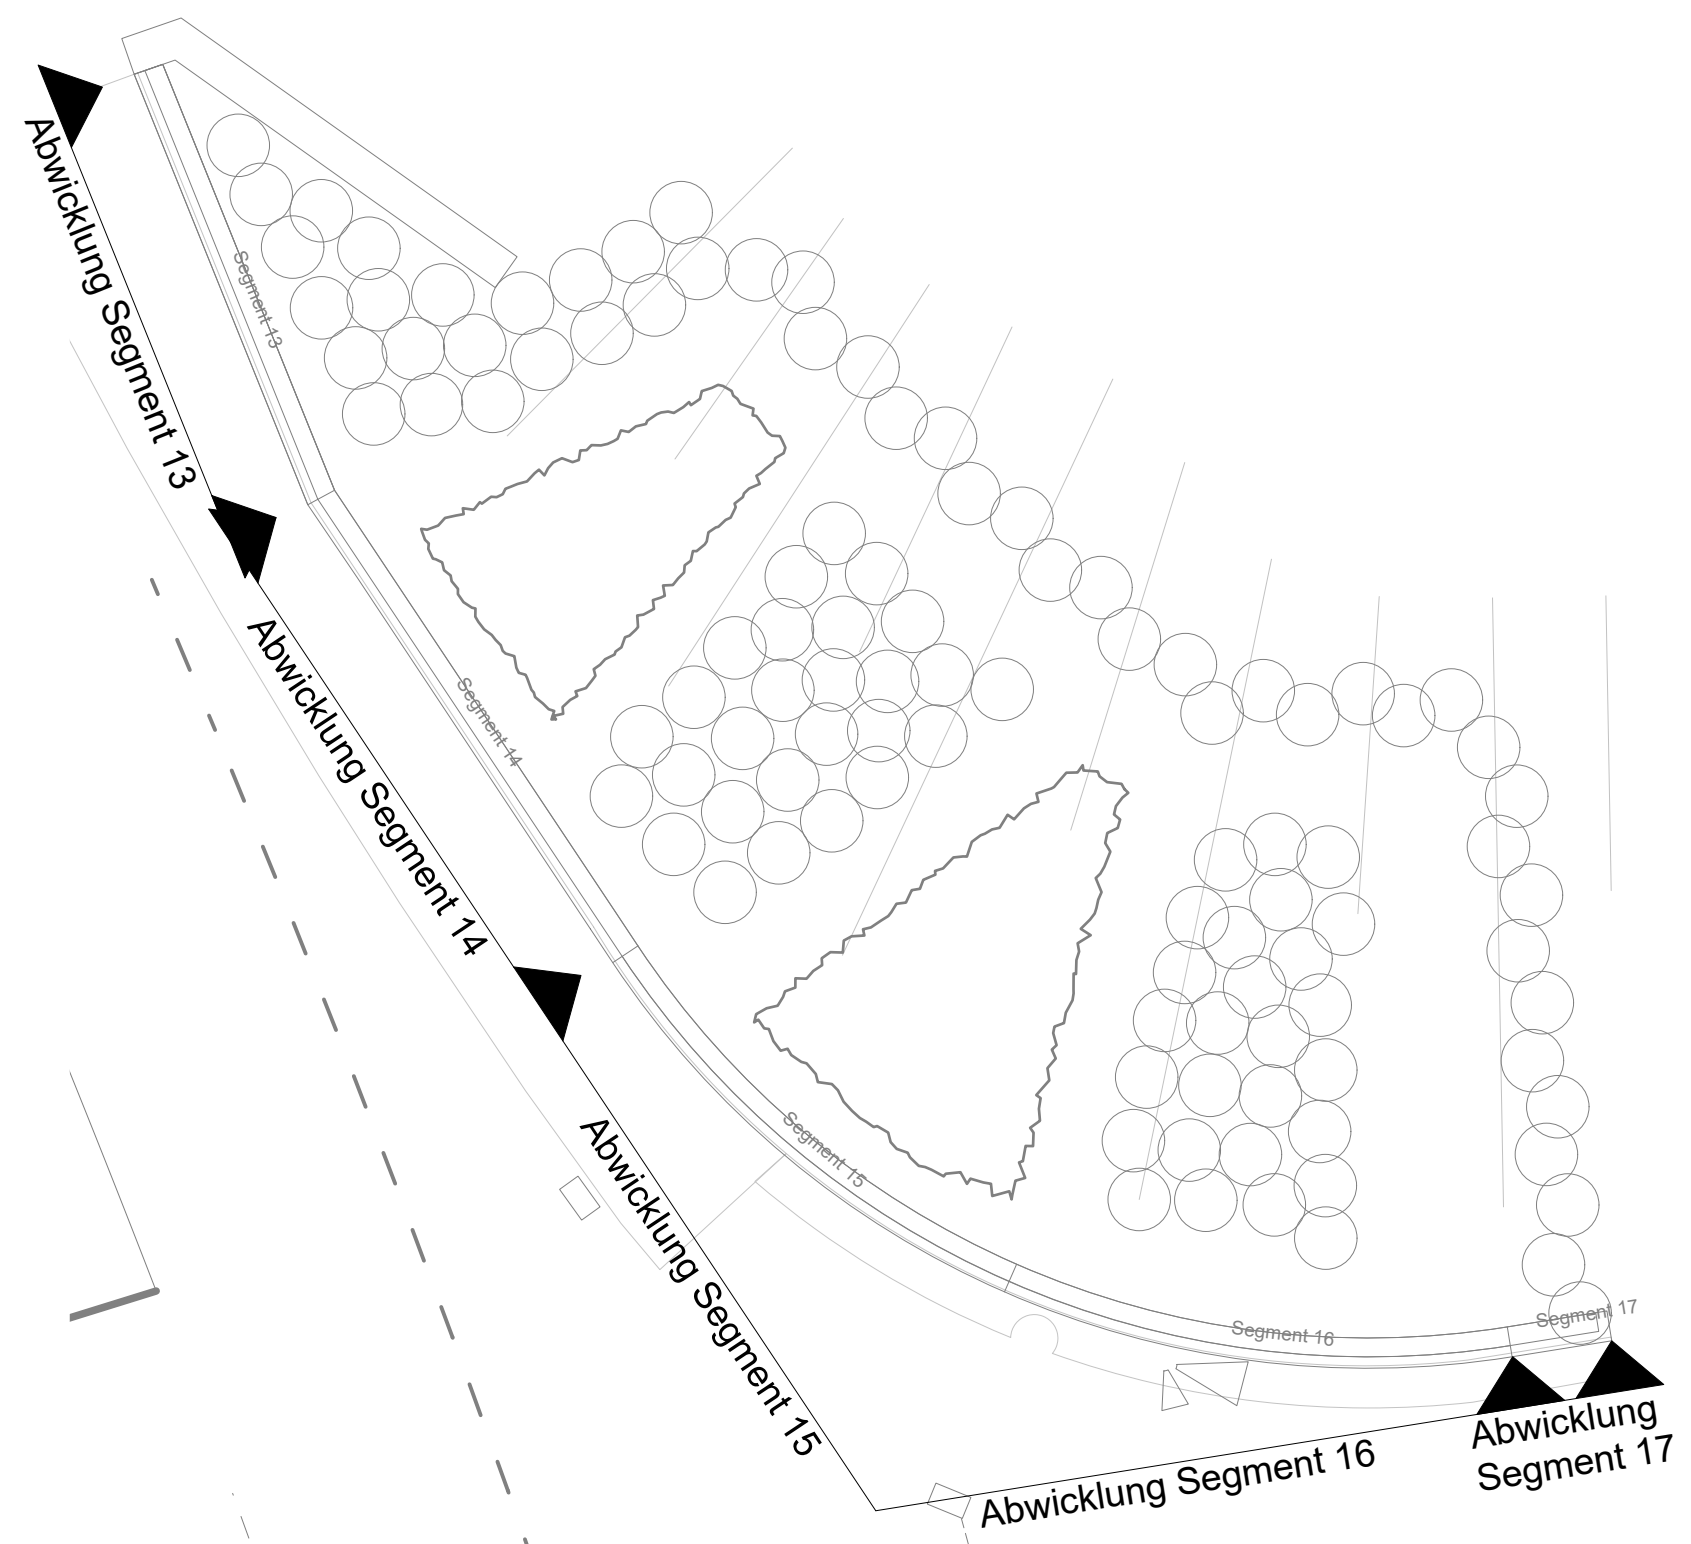

Alle Maße und Angaben sind eigenverantwortlich am Bau zu prüfen.
Abweichungen, die eine Änderung bedingen, sind unverzüglich der
Bauleitung mitzuteilen. Änderungen dürfen nur nach Zustimmung durch die Bauleitung ausgeführt werden.

Index	Datum	Änderungen	Bearbeiter
-------	-------	------------	------------

Projektungriff

Projekt	Städtebauliche Gestaltung Stadteingang West	STME
Auftraggeber	Kreisstadt Merzig Stadterweiterung, Bauwesen und Umwelt Brauerstraße 5, 66663 Merzig	R.K. Beauftragter R.K. Zeichner
Planinhalt	Ausführungsplanung Abdeckplatten Maßnahme C	1:100, 1:20 Maßstab 21.09.2026 Datum

Bauleiter

Ort, Datum

Planverfasser

Ort, Datum

AP
Planungsphase
RD 2.12
Plan-Nummer

DUTT & KIST
Leistungsbauwerkstätten · Tischfräsen

H&M Dutt & Kist GmbH
Eisenstraße 21 a
D-66113 Saarbrücken

Fax: +49 (0) 681 985 720 0
Fax: +49 (0) 681 985 720 20
info@dkt-ko.de · www.hdm-ko.de