


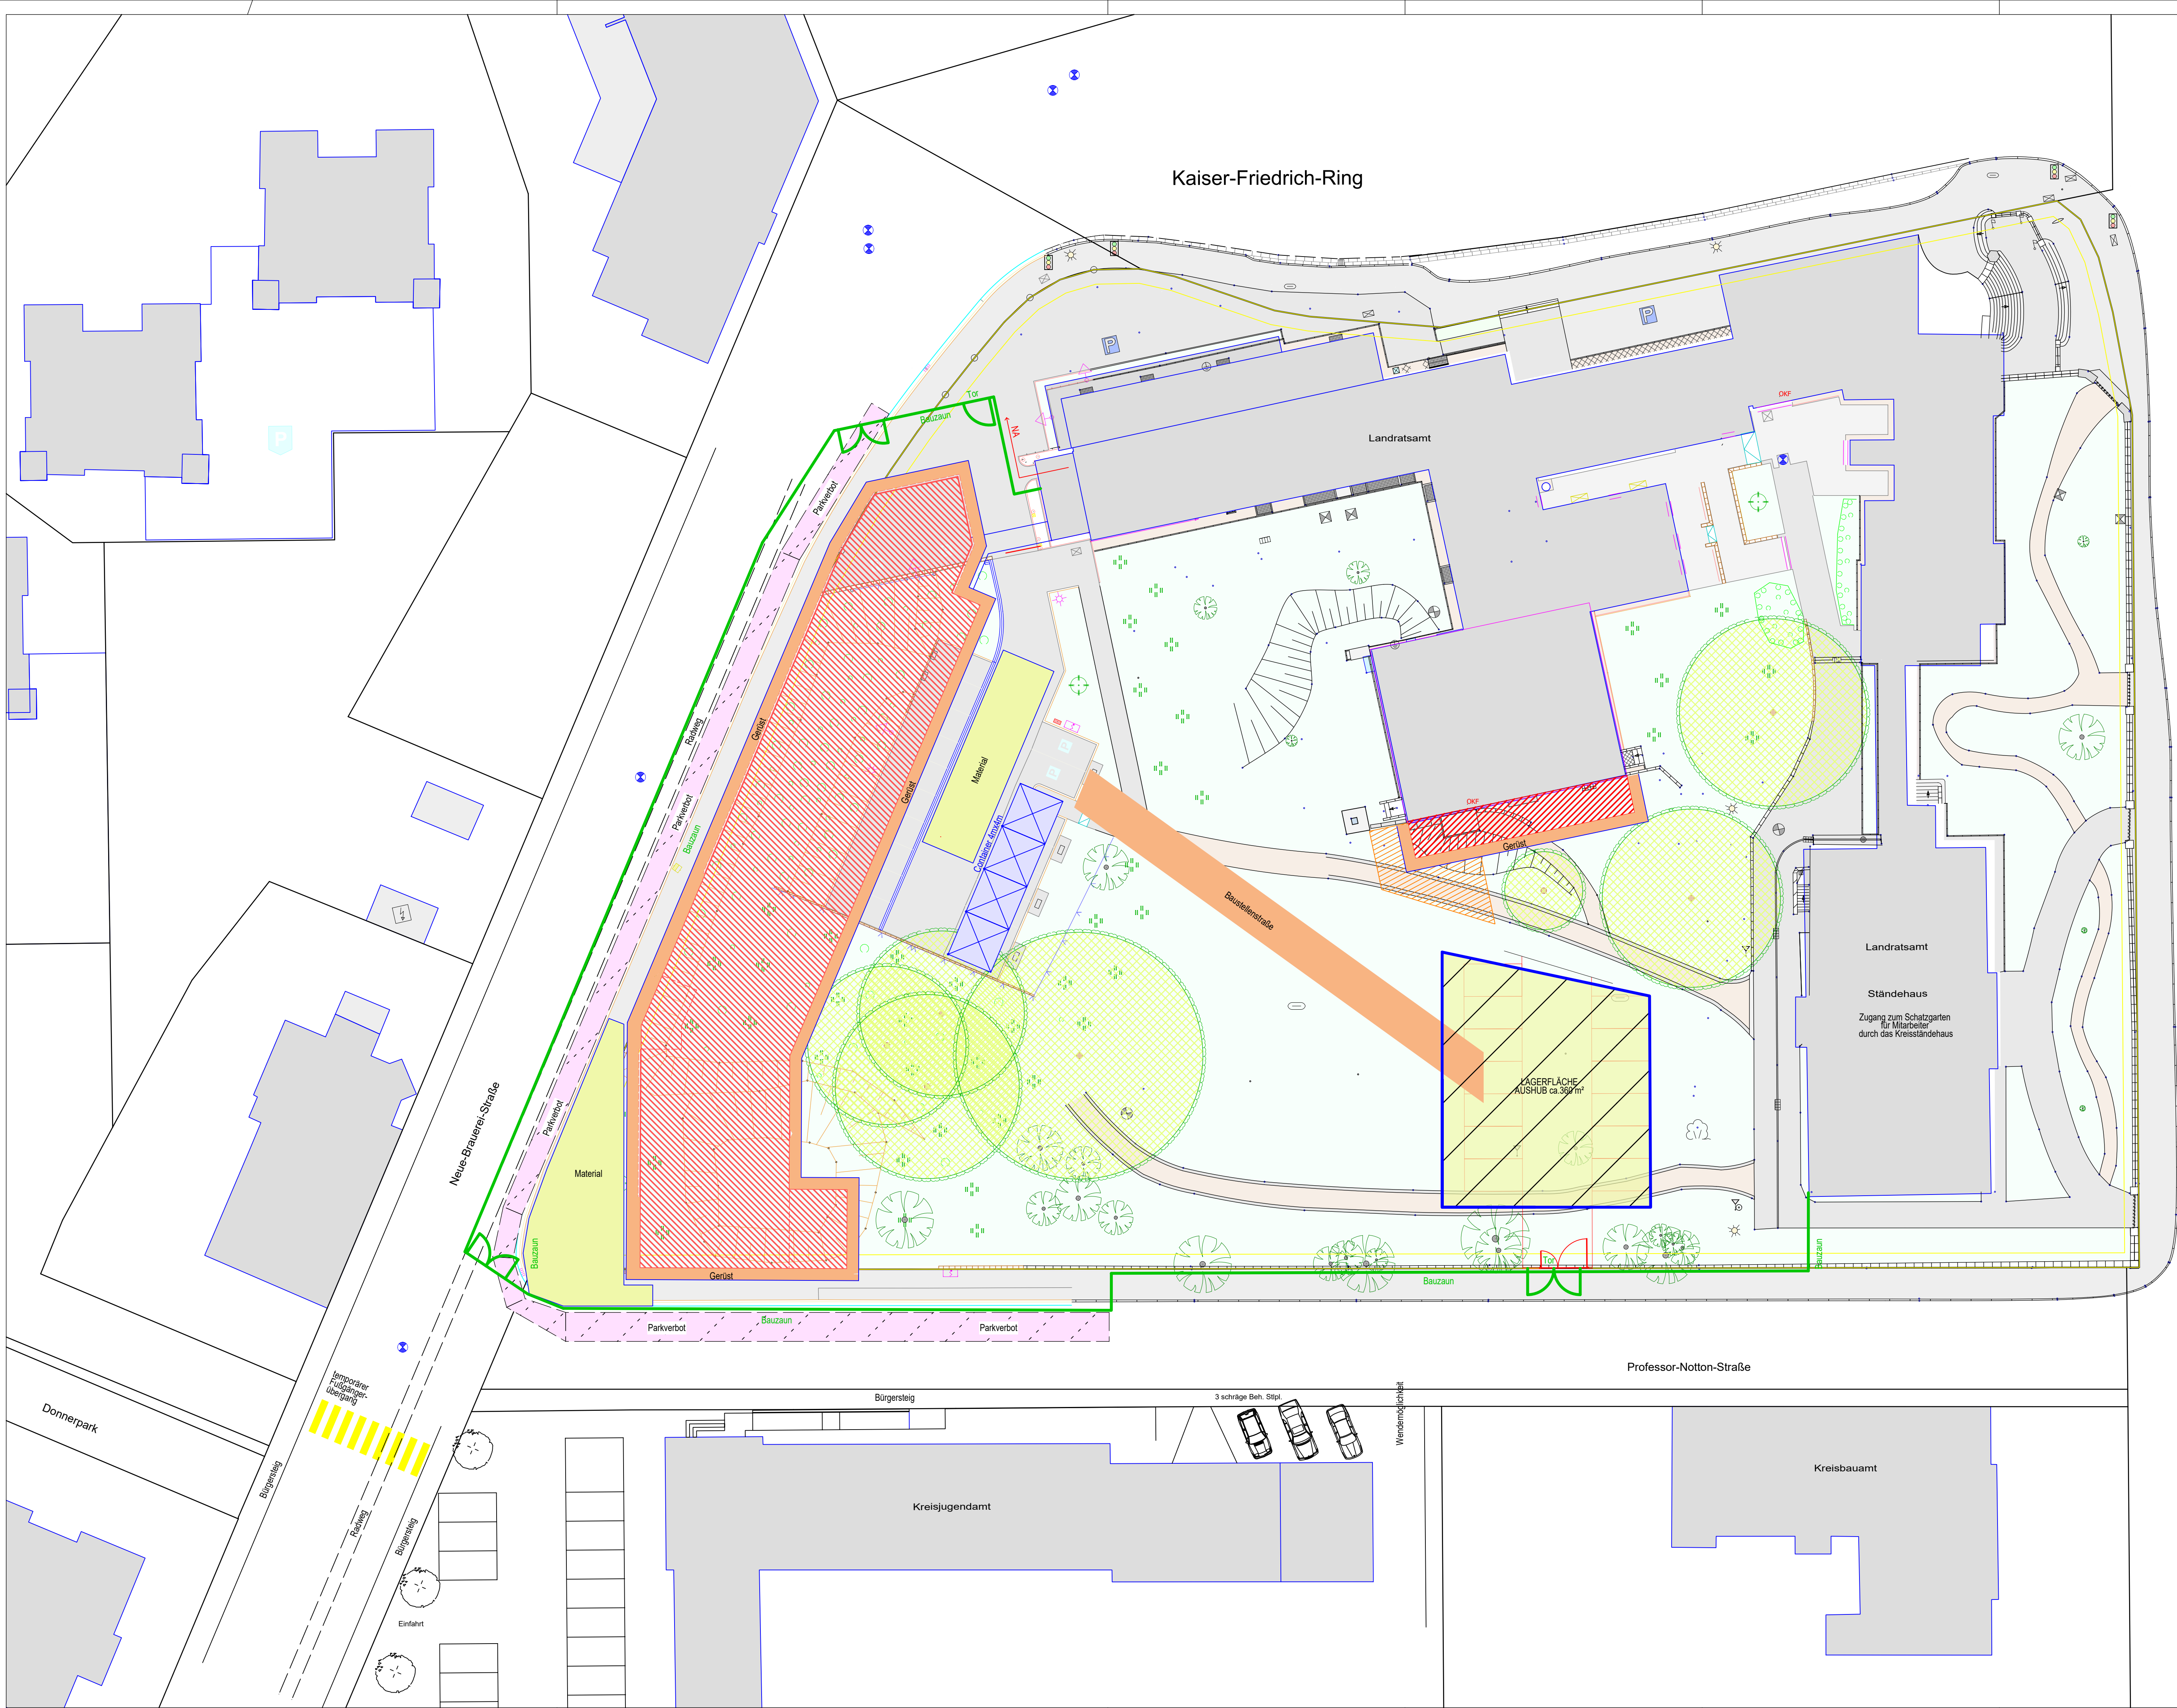

- LEGENDE:
- NORMALER BAUZAUN - ERDBAUARBEITEN / PFAHLGRÜNDUNG
GESCHLOSSENER BAUZAUN (EMB ARBEITEN)
 - BAUZAUN
PARKVERBOT
 - LAGERFLÄCHE BAUAUSHUB BIS CA. ENDE 2026
 - LAGERFLÄCHE OBERBODEN GESAMTE BAUZEIT BIS 08/28
 - BAUSTELLENZUFAHRT AB 05/27
LAGERRAUM

BAUHPHASE 01
vom 10/08 bis 02/10/26
ERDBAU UND SPEZIALTIEFBAU

Ausführungsplan

Vorhaben: Neubau Verwaltungsgebäude

Bauherr: Landkreis Saarlouis
Neue-Brauerei Straße
66740 Saarlouis

Planung: Herrn Patrik Lauer
Kaiser-Wilhelm-Str. 4-6
66740 Saarlouis

Planinhalt: Amt 65 Kreisbauamt
Kaiser-Wilhelm-Str. 8
66740 Saarlouis
Tel. 06831/444 606
Fax. 06831/444 399

Maßstab: Baustellenlageplan_01a

1 Dokumentenklassifizierung					
Datum	Autor	öffentlich	intern	vertraulich	geheim
26.03.2026	A.Velten		x		

M. 1:250
Datum: 20.08.2026
Bearbeitung: A.Velten
Planlayout: PL5
Plannummer: BSL-01a