
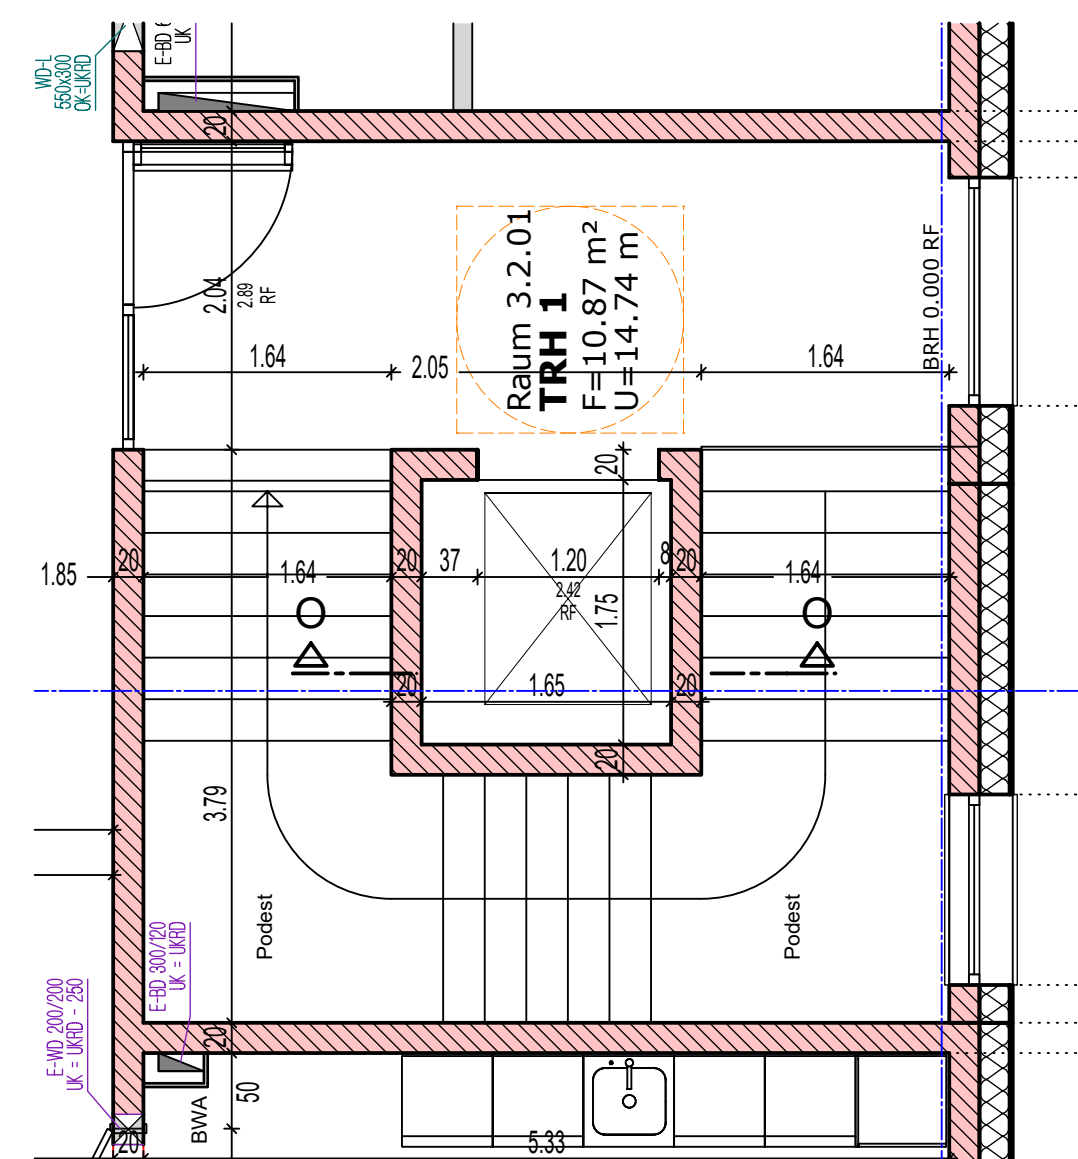
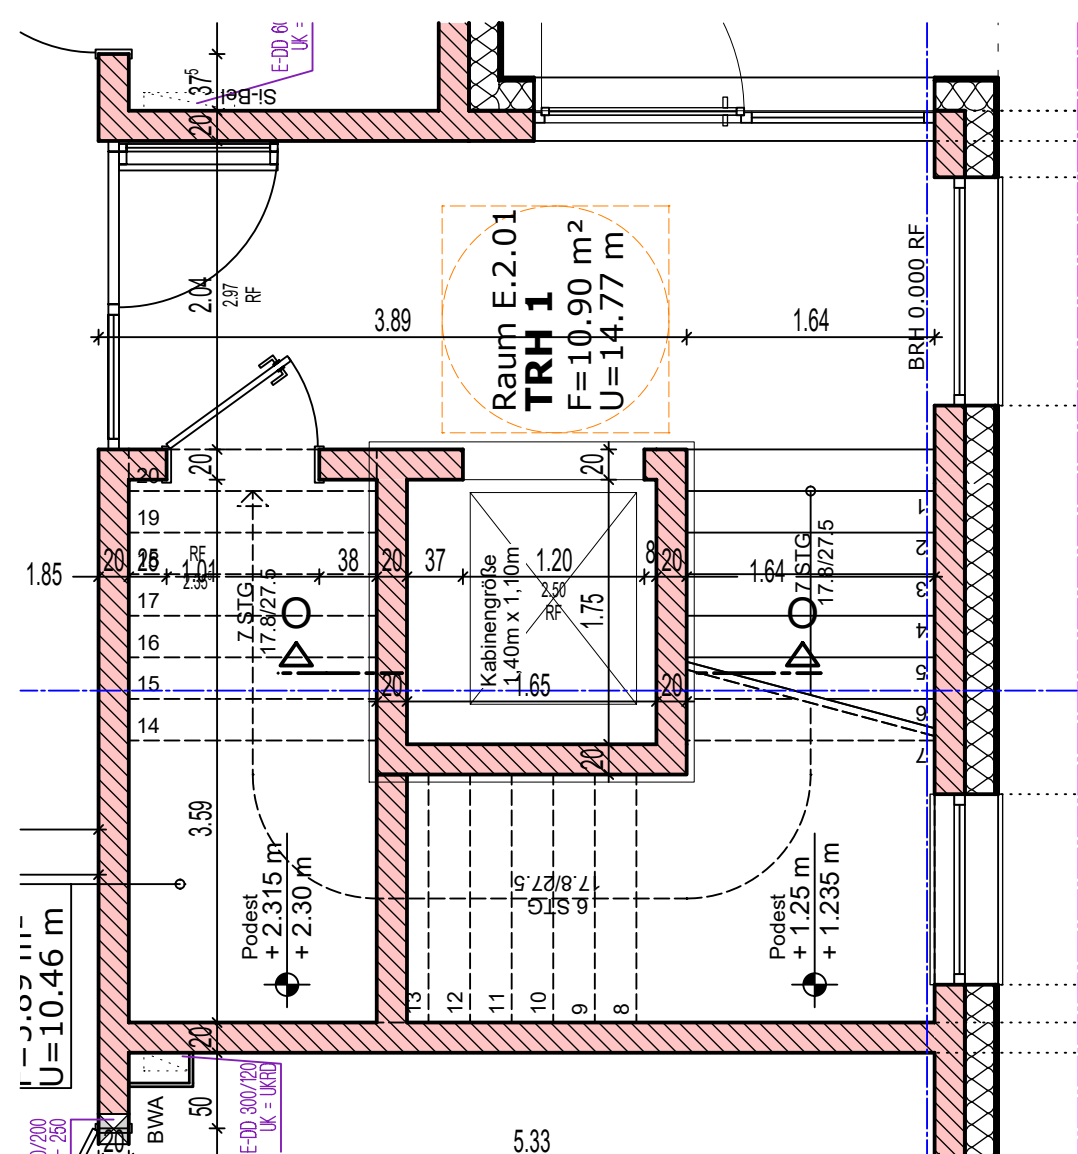
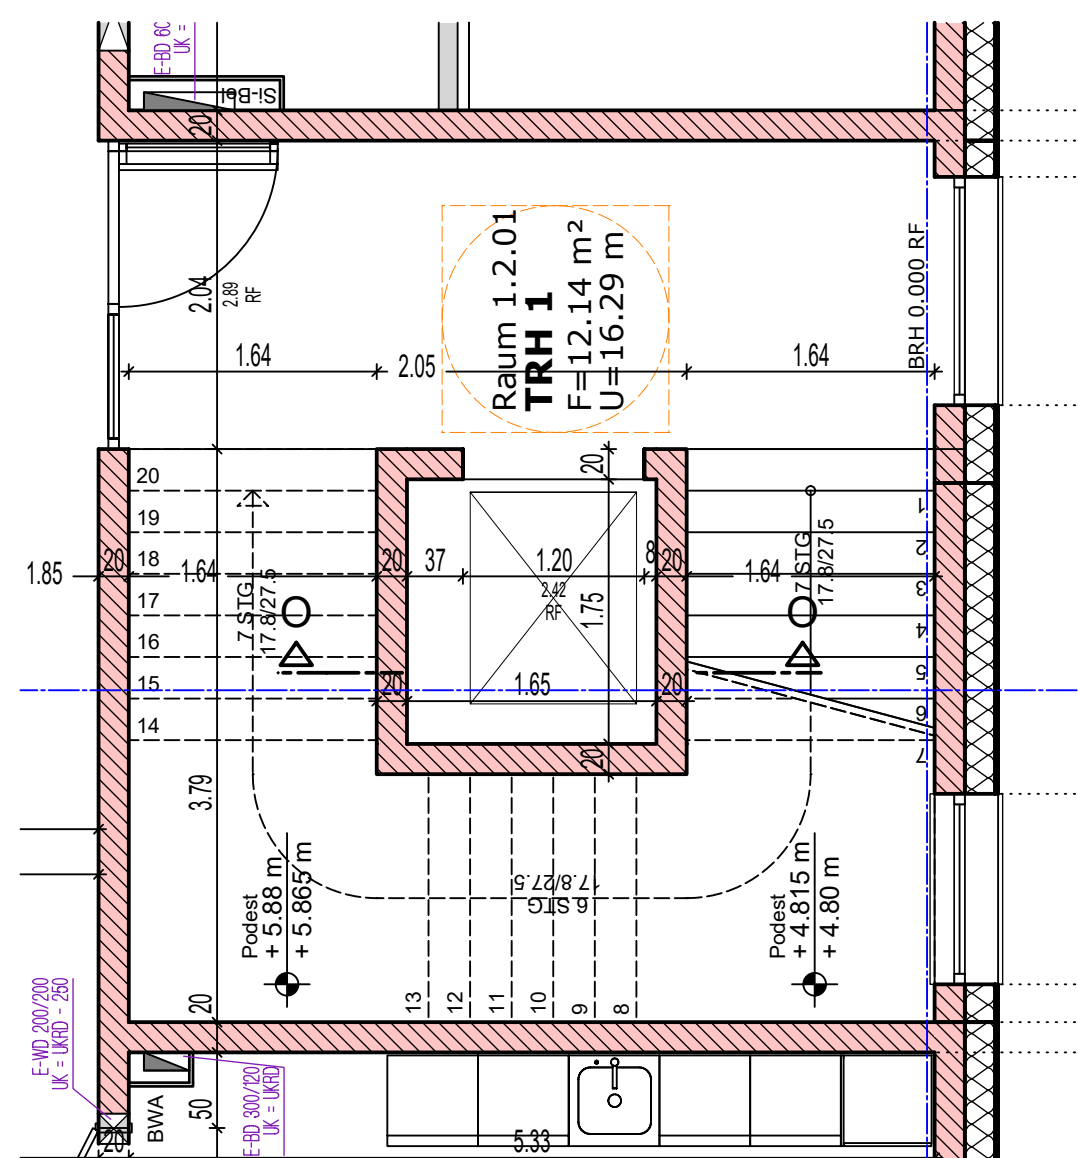
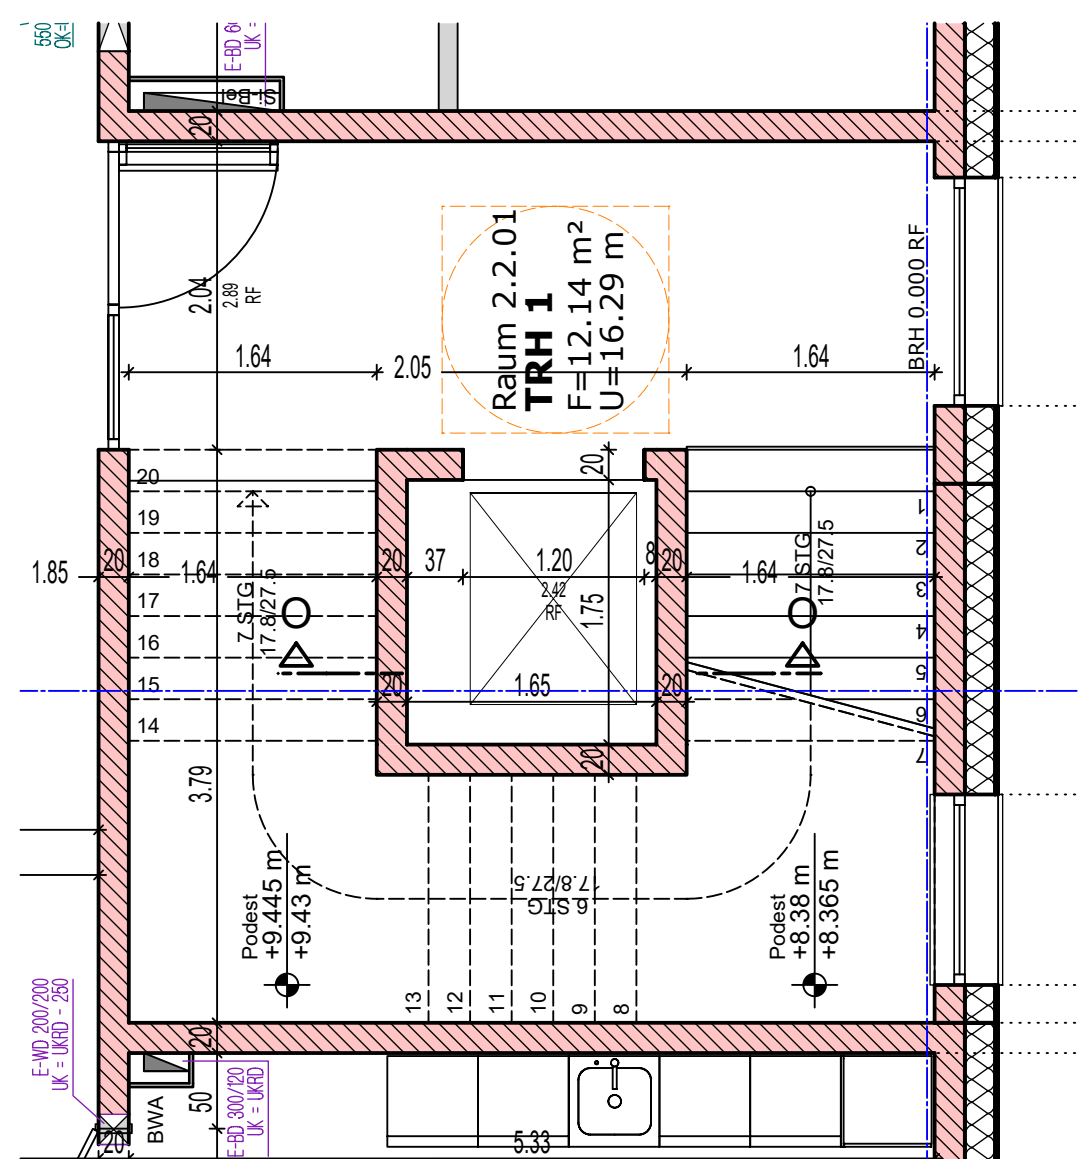
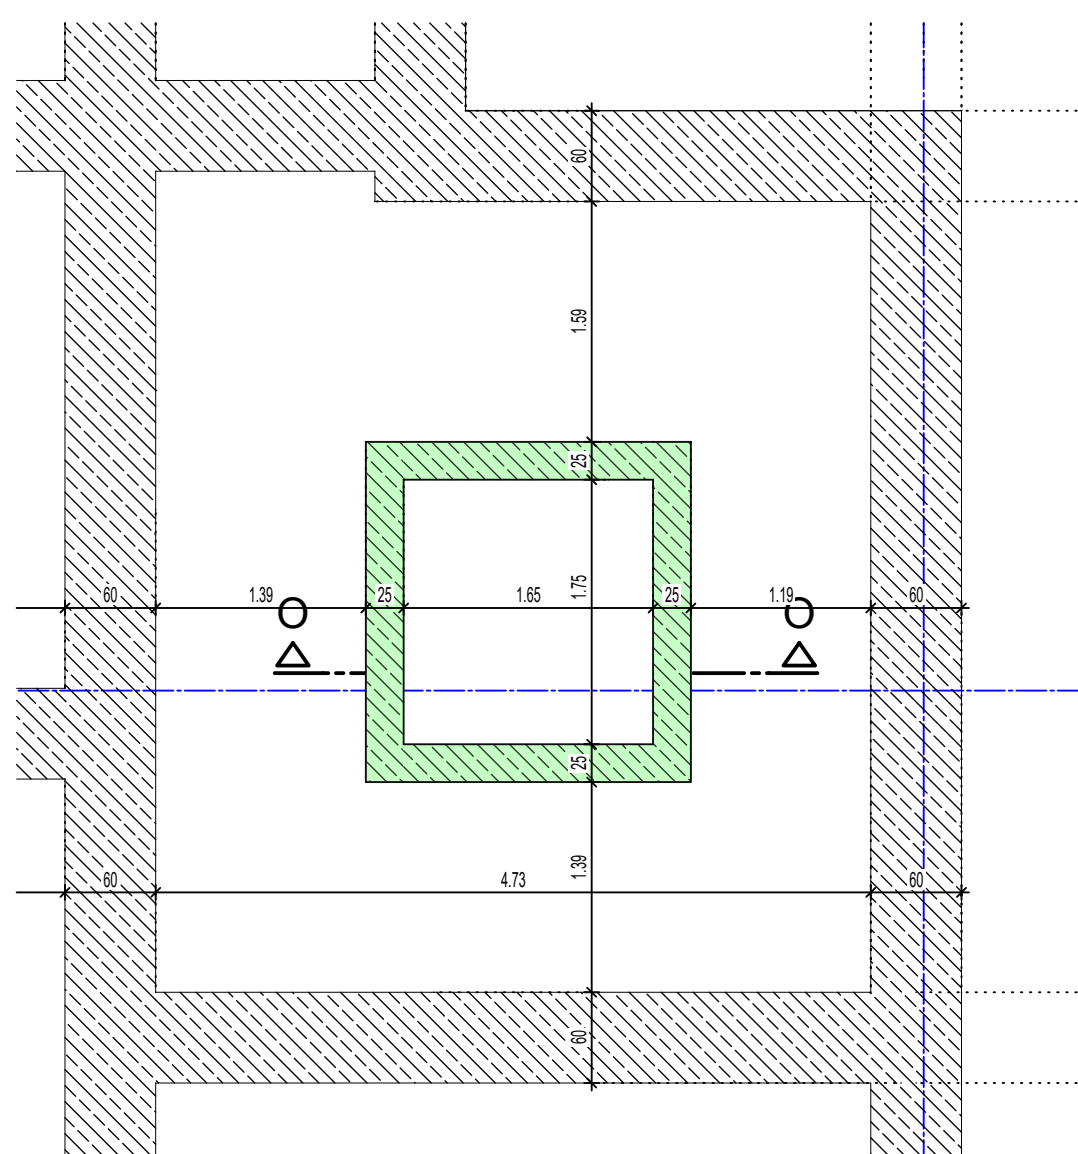


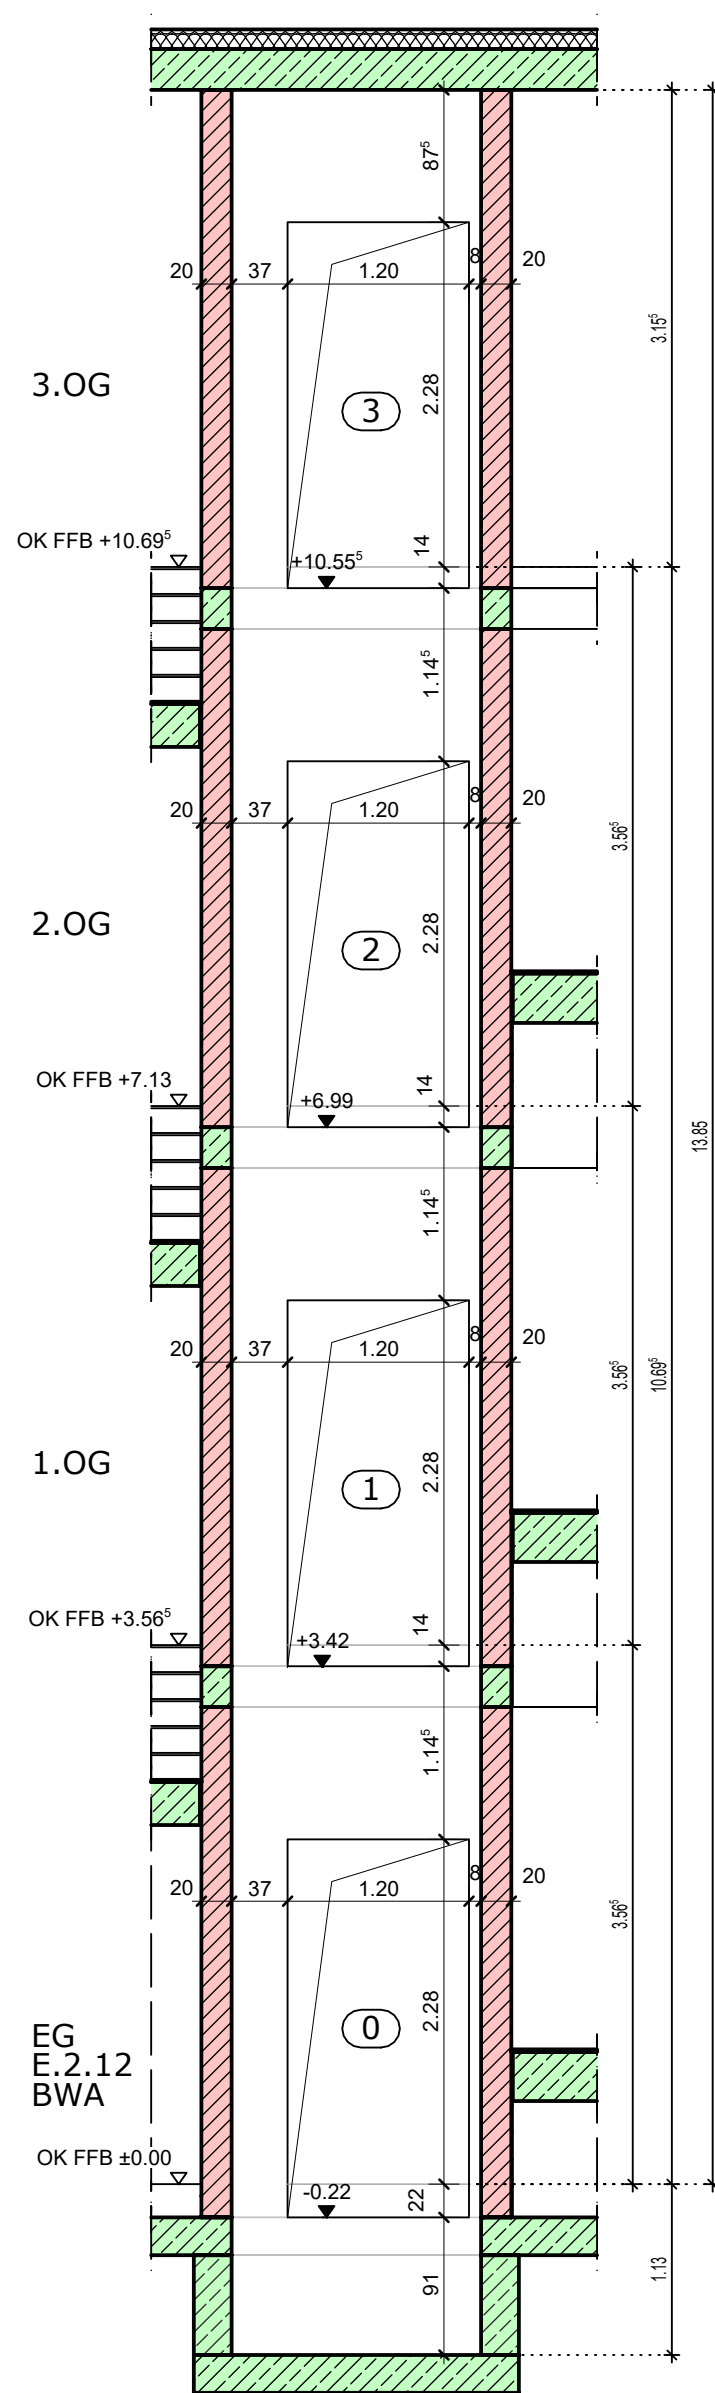

Index	Datum	Änderung	Bearb.

Ausführungsplan

Vorhaben

Neubau Verwaltungsgebäude

Landkreis Saarlouis
Neue-Brauerei Straße
66740 Saarlouis

Bauherr

Landkreis Saarlouis
vertreten durch den Landrat
Herrn Patrik Lauer

Kaiser-Wilhelm-Str. 4-6
66740 Saarlouis

Planung

Amt 65 Kreisbauamt

Kaiser-Wilhelm-Str. 8
66740 Saarlouis

Maßstab

Planinhalt

Aufzugsschacht

M. 1:50

Datum

15.09.2026

Bearbeitung

Planlayout

PL507

Plannummer

Dokumentenklassifizierung

Datum	Autor	öffentlich	intern	vertraulich	geheim
04.02.2026	A.Velten		x		