



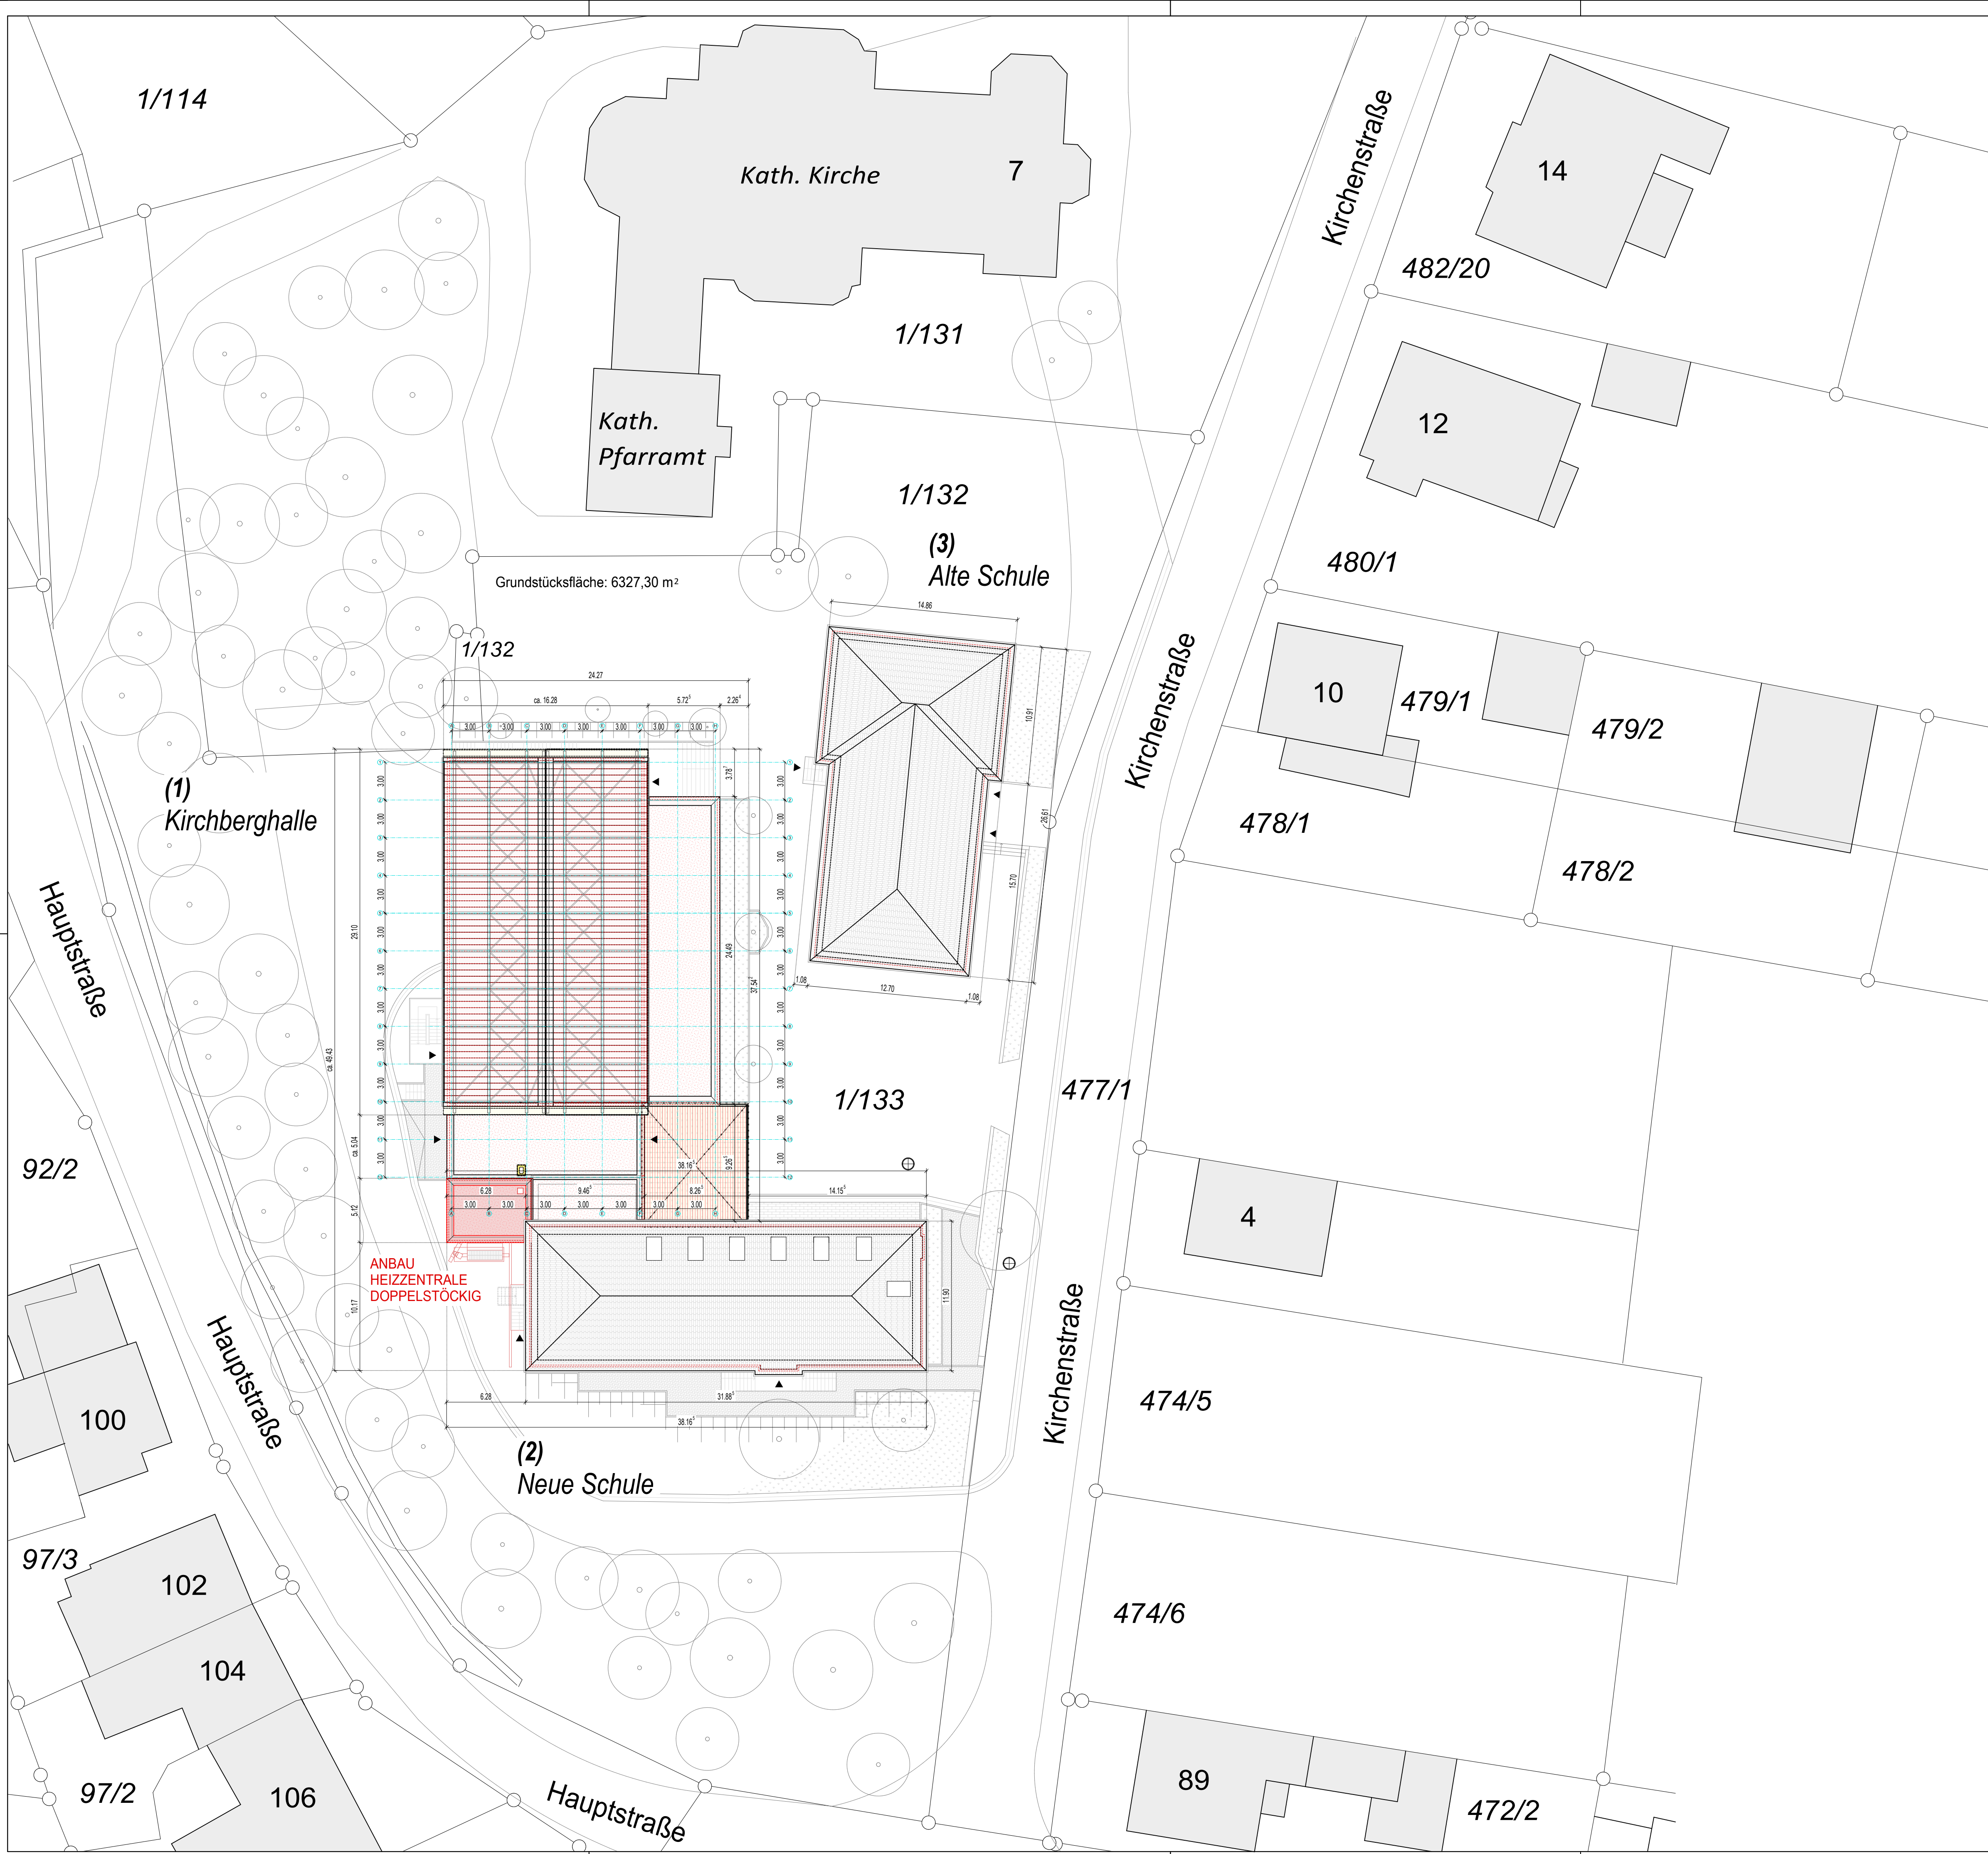

LEGENDE

	Bestehende Bauteile
	Neubau
	Abbruch
	Parken
	Böschung

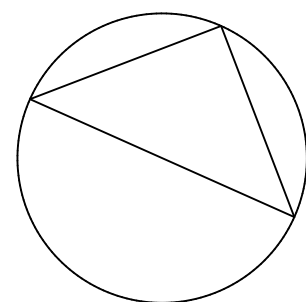

PROJEKT
Energetische Sanierung des Ensembles Kirchberghalle in Piesbach
Kirchenstraße 1-3
66809 Nalbach - Piesbach

BAUHERR
Gemeinde Nalbach
vertr. d. Jörg Laub
Rathausplatz 1
66809 Nalbach

PLAN - NUMMER
A01_KIR_LAP_0250_30.04.2026

VORABZUG

AUSFÜHRUNGSPLANUNG

FORMAT	ISO A1	GEWERK	Architektur
MASSTAB	1 : 250	PLANINHALT	Lageplan
GEZEICHNET		KURZBEZ.	A01
GEPRÜFT			