


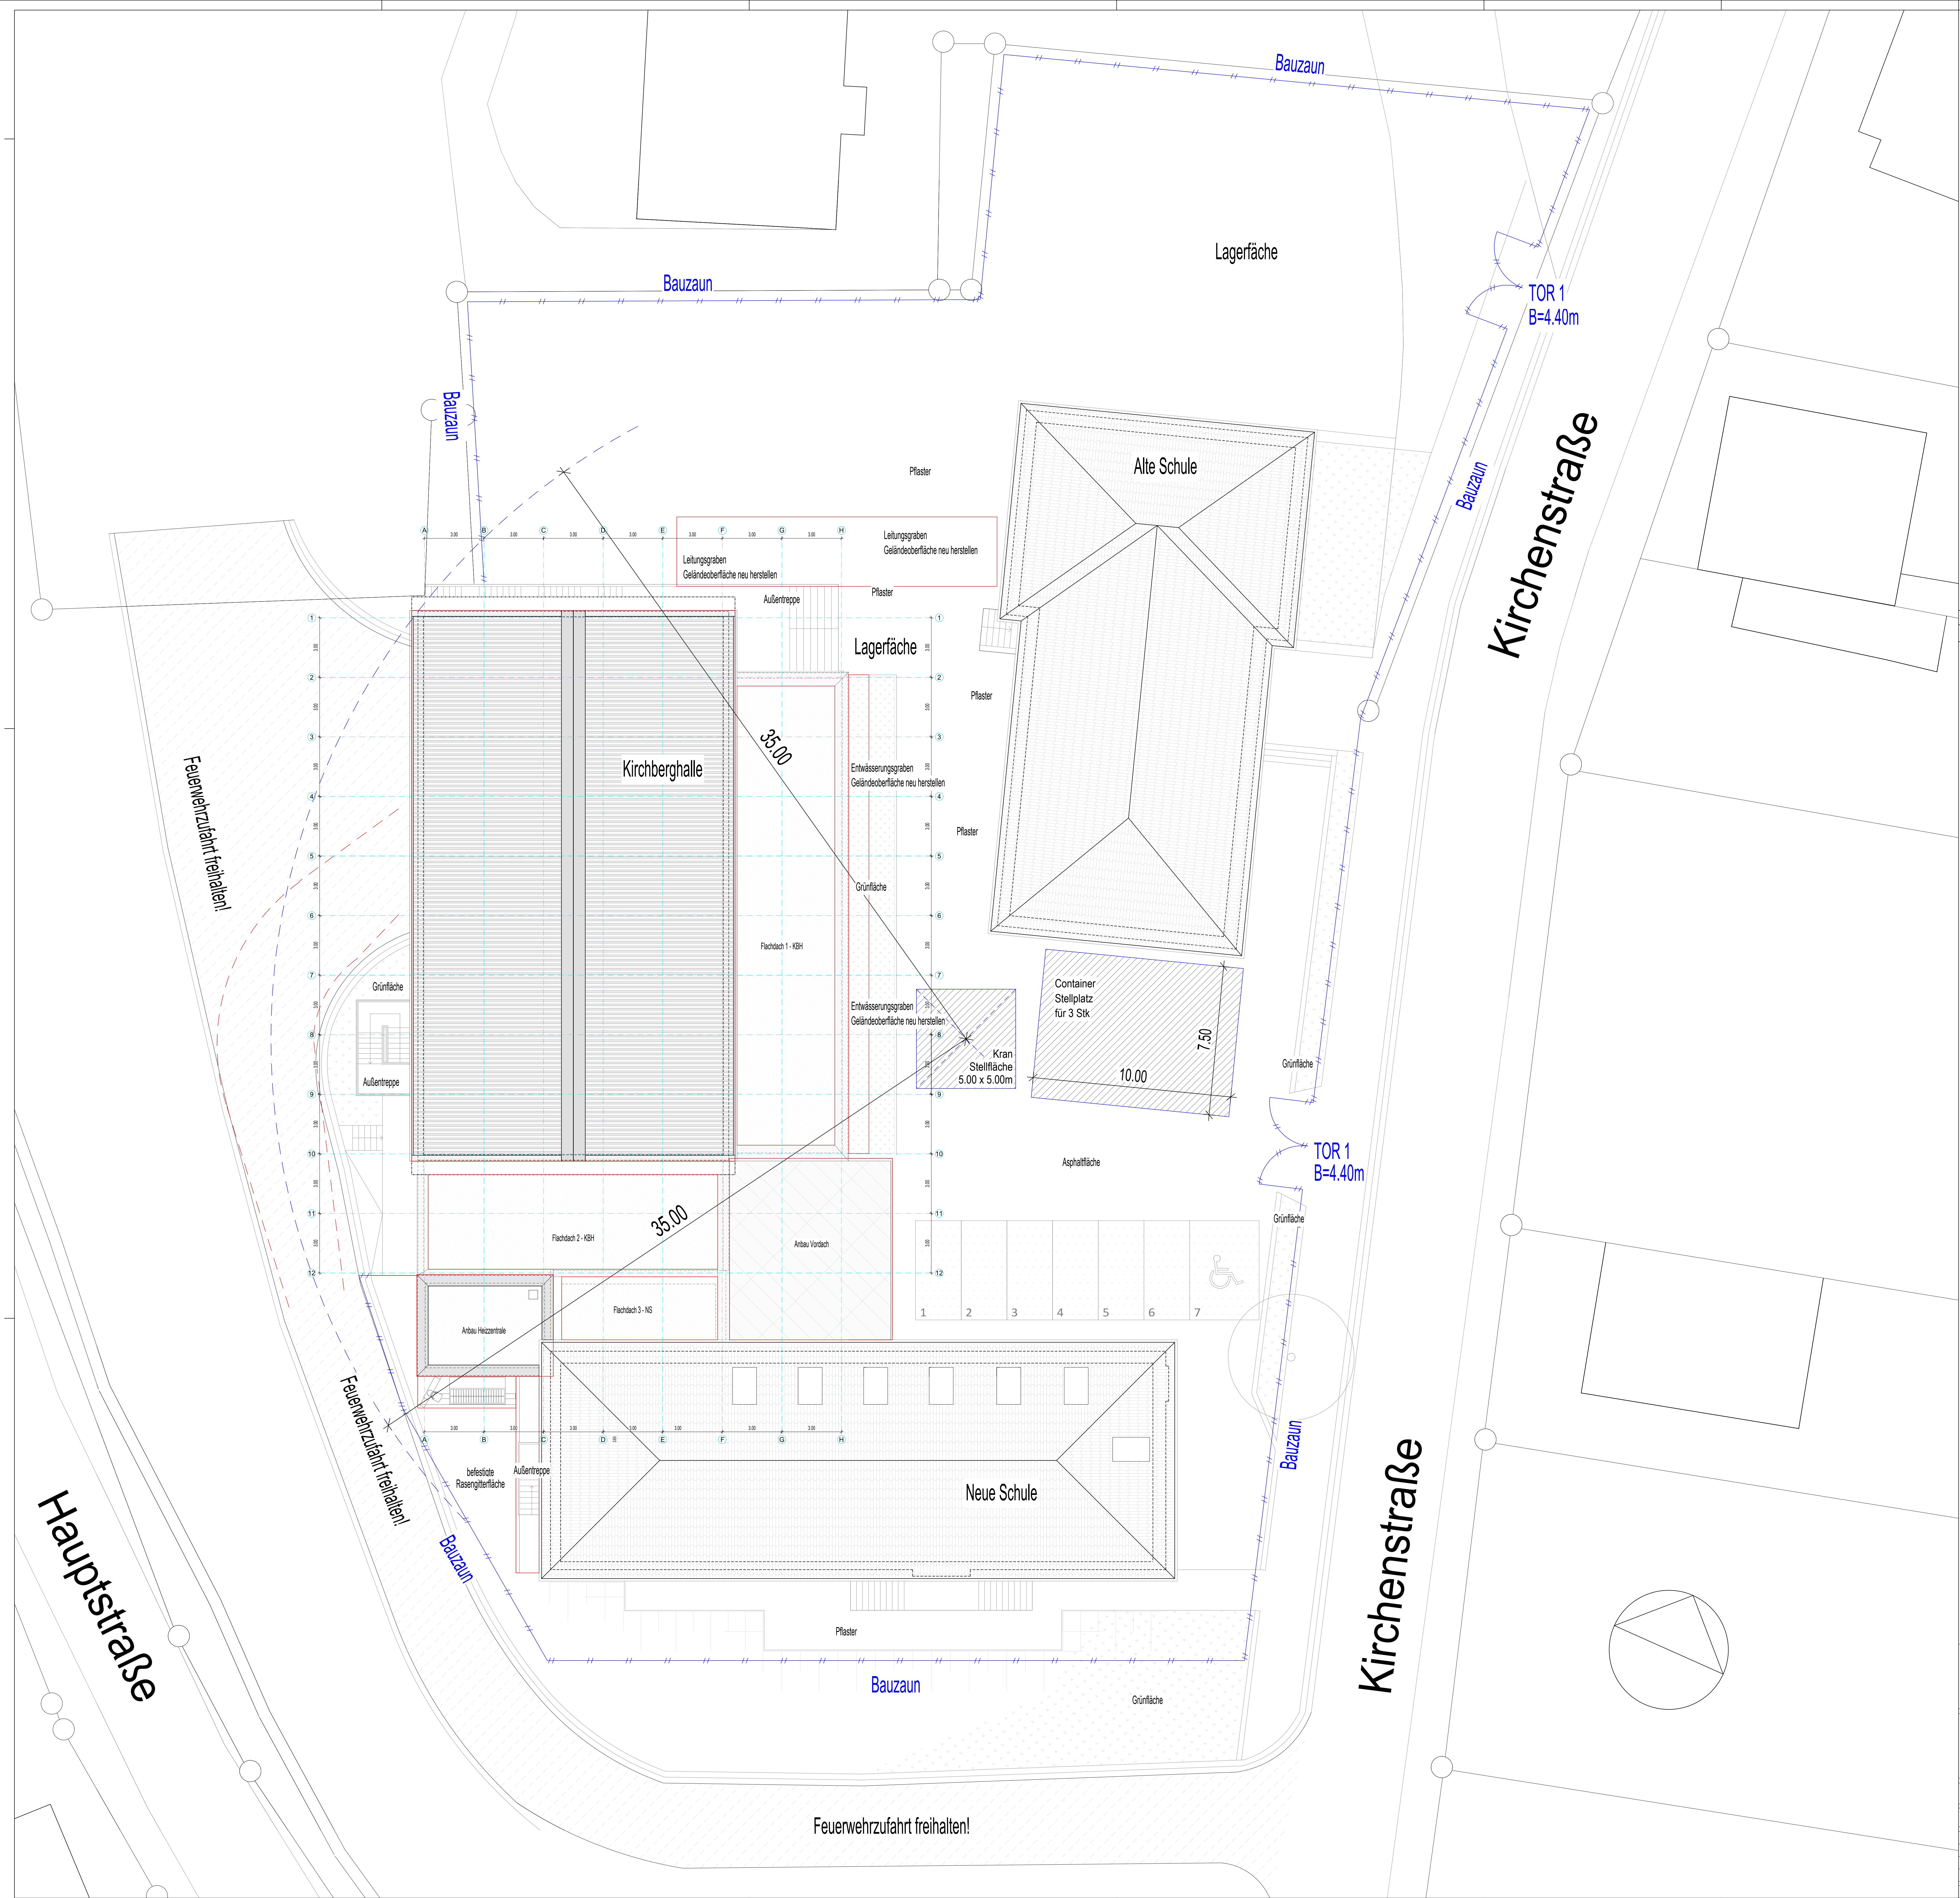

PLANBEZOGENE BEMERKUNGEN:  
Die Fachplanung der Fachingenieure ist zu beachten.

- |  |                    |
|--|--------------------|
|  | Fertigfußboden     |
|  | Rohfußboden RFB    |
|  | Fertigfußboden FFB |
- 
- |  |                 |
|--|-----------------|
|  | Grünfläche      |
|  | Feuerwehrraum   |
|  | Kieschüttung    |
|  | Dachziegel      |
|  | Sandwichpaneele |
|  | OSB-Platten     |
|  | Abbruch         |
|  | Neubau          |
|  | Stellfläche     |
|  | Neubau          |
|  | Bauzaun         |

PROJEKT

Energetische Sanierung des Ensembles Kirchberghalle in Piesbach

Kirchenstraße 3  
66809 Nalbach - Piesbach

BAUHERR:

Gemeinde Nalbach  
vertr. d. Jörg Laub

Rathausplatz 1  
66809 Nalbach

PLAN-NUMMER

A01.1\_KIR\_LAP\_BE\_0100\_V\_21.04.2026

AUSFÜHRUNGSPLANUNG

|            |                   |            |                       |
|------------|-------------------|------------|-----------------------|
| FORMAT     | benutzerdefiniert | PLANINHALT | Baustelleneinrichtung |
| MASSSTAB   | 1:100             | GEWERK     | Architektur           |
| GEZEICHNET |                   | KURZBEZ.   | A01.1                 |
| GEPRÜFT    |                   |            |                       |
| PFAD:      |                   |            |                       |

VORABZUG