


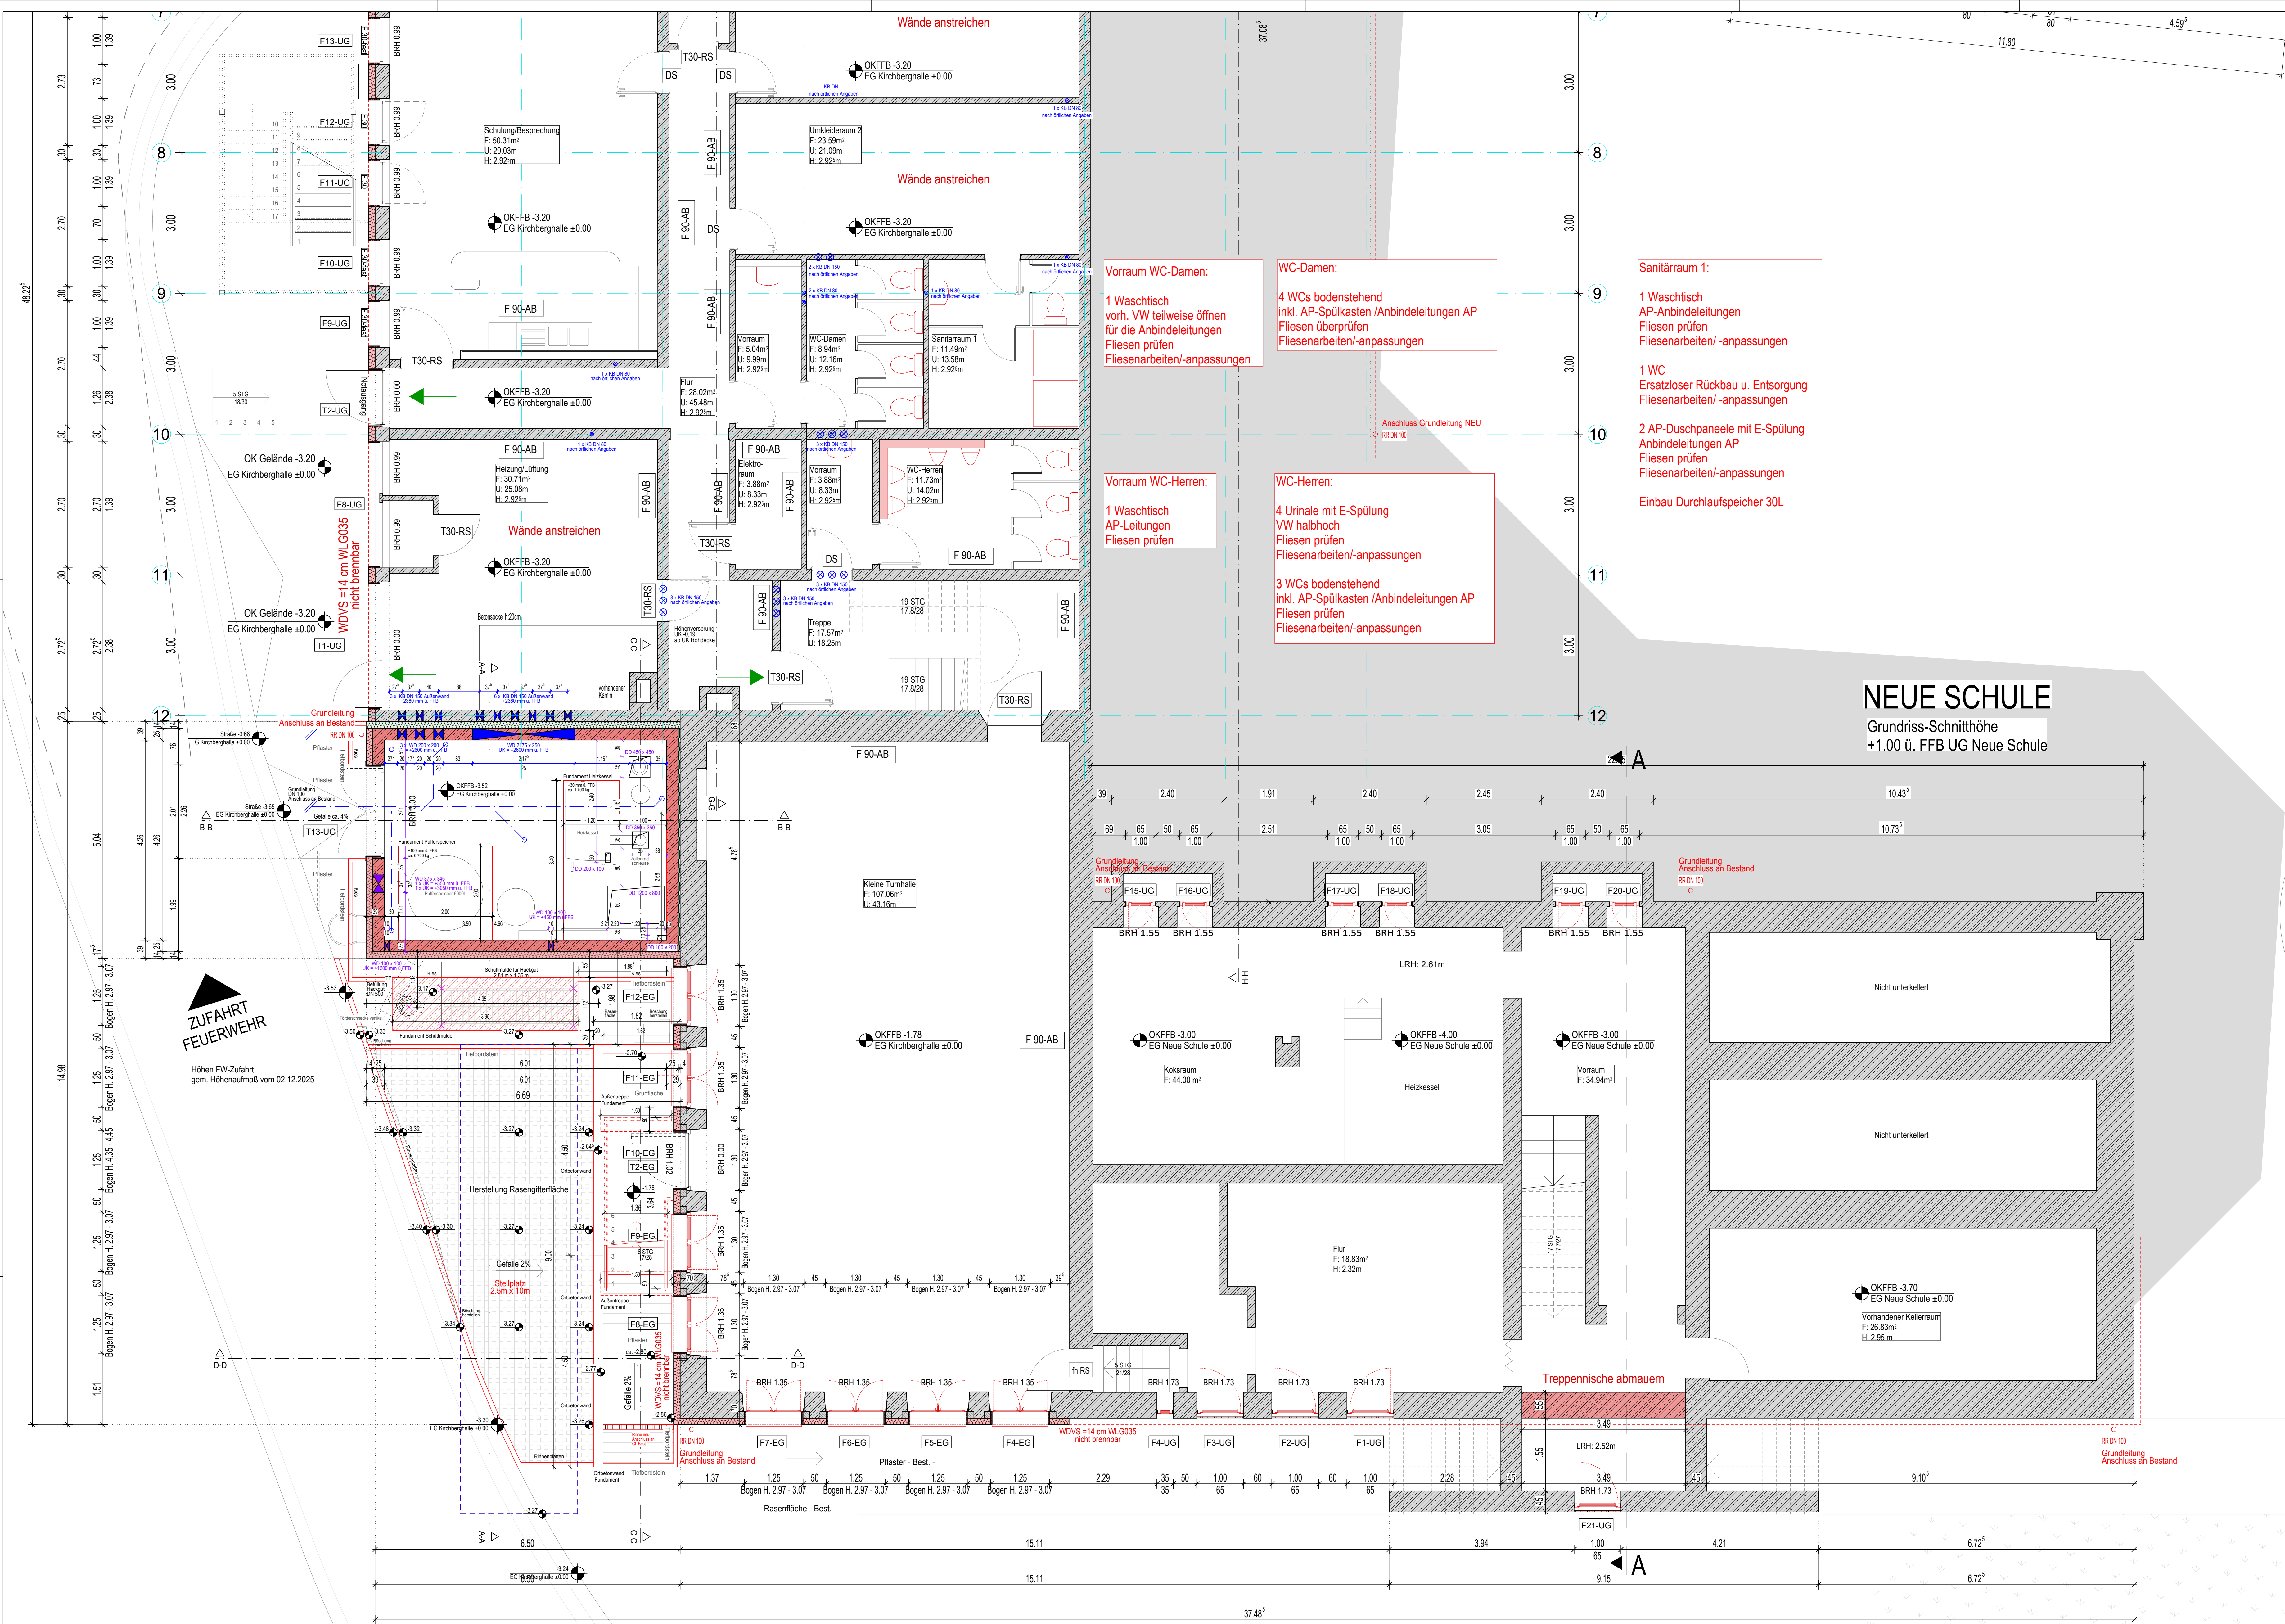

PLANBEZOGENE BEMERKUNGEN:

- Die Fachplanung der Fachingenieure ist zu beachten.

	Fertigfußboden		Rohfußboden RFB		Fertigfußboden FFB
	Mauerwerk Bestand		Betonfertigteile - Hohlbauelement		
	Stahlbeton Bestand		Sandwichpaneel MiWo		
	Abbruch		WDVS / Mi-Wo Dämmung Neu		
	Mauerwerk Neu		Trennfugenplatte Neu		
	Stahlbeton Neu		Unterkonstruktion Neu		

	Regenwasserleitung		Festverlast
	Schmutzwasserleitung		Rohfußboden
	Regenfallrohr		Fertigfußboden
	Notüberlauf		Brüstungshöhe FFB
	über Dach		Hauptkonstruktion
	Bodenablauf		Unterkonstruktion
	Bodendurchbruch		Vorderkante
	Deckendurchbruch		Oberkante
	Wanddurchbruch		Außenkante
	Durchbrüche gem. HLS- Planung		

BRANDSCHUTZ

F90-AB	feuerbeständig; raumabschließende Bauteile
T30-RS	Feuerschutzabschluss; feuerhemmend, rauchdicht u. selbstschließend
fh-RS	Feuerschutzabschluss; feuerhemmend, rauchdicht u. selbstschließend
DS	Türabschluss; dicht- u. selbstschließend
	Rettenweg / Notausgang

BEMERKUNGEN

Alle Brüstungsmasse OK FFB.
Alle tragenden und konstruktiven Bauteile müssen nach geprüfter statischer Berechnung hergestellt werden.
Alle Maße sind am Bau zu prüfen. Unstimmigkeiten sind umgehend mit der Baubewachung, sowie dem Architekten zu klären!
Ausführungszeichnungen gelten nur in Verbindung mit der Statik, der Baubeschreibung, der Baugenehmigung, des Baugrundgutachtens, sowie des Energieeinsparnachweises!
Die Fachplanung der Fachingenieure ist zu beachten!

INDEX	DATUM	ÄNDERUNG ARCHITEKT
a	17.04.2020	Einzelfundamente Heckezone, Verkleinerung Einzelfundament Schnittmaße
b	30.04.2020	Überarbeitung der Ortbetonwand gem. Statik / TGA

PROJEKT

Energetische Sanierung des Ensembles Kirchberghalle in Piesbach
Kirchenstraße 1-3
66809 Nalbach - Piesbach

BAUHERR
Gemeinde Nalbach
vertr. d. Jörg Laub
Rathausplatz 1
66809 Nalbach

PLAN - NUMMER
A06b_KIR_NS_GRU_UG_NEU_050_V_30.04.2026

AUSFÜHRUNGSPLANUNG

FORMAT	ISO A0	PLANINHALT	Neue Schule Grundriss UG -NEU-
MASSTAB	1 : 50	GEWERK	Architektur
GEZEICHNET	DATUM 30.04.2026	KURZBEZ.	A06b
GEPROFT	DATUM 30.04.2026		

PFAD:

GESAMTGRUNDRISS
UNTERGESCHOSS

VORABZUG