


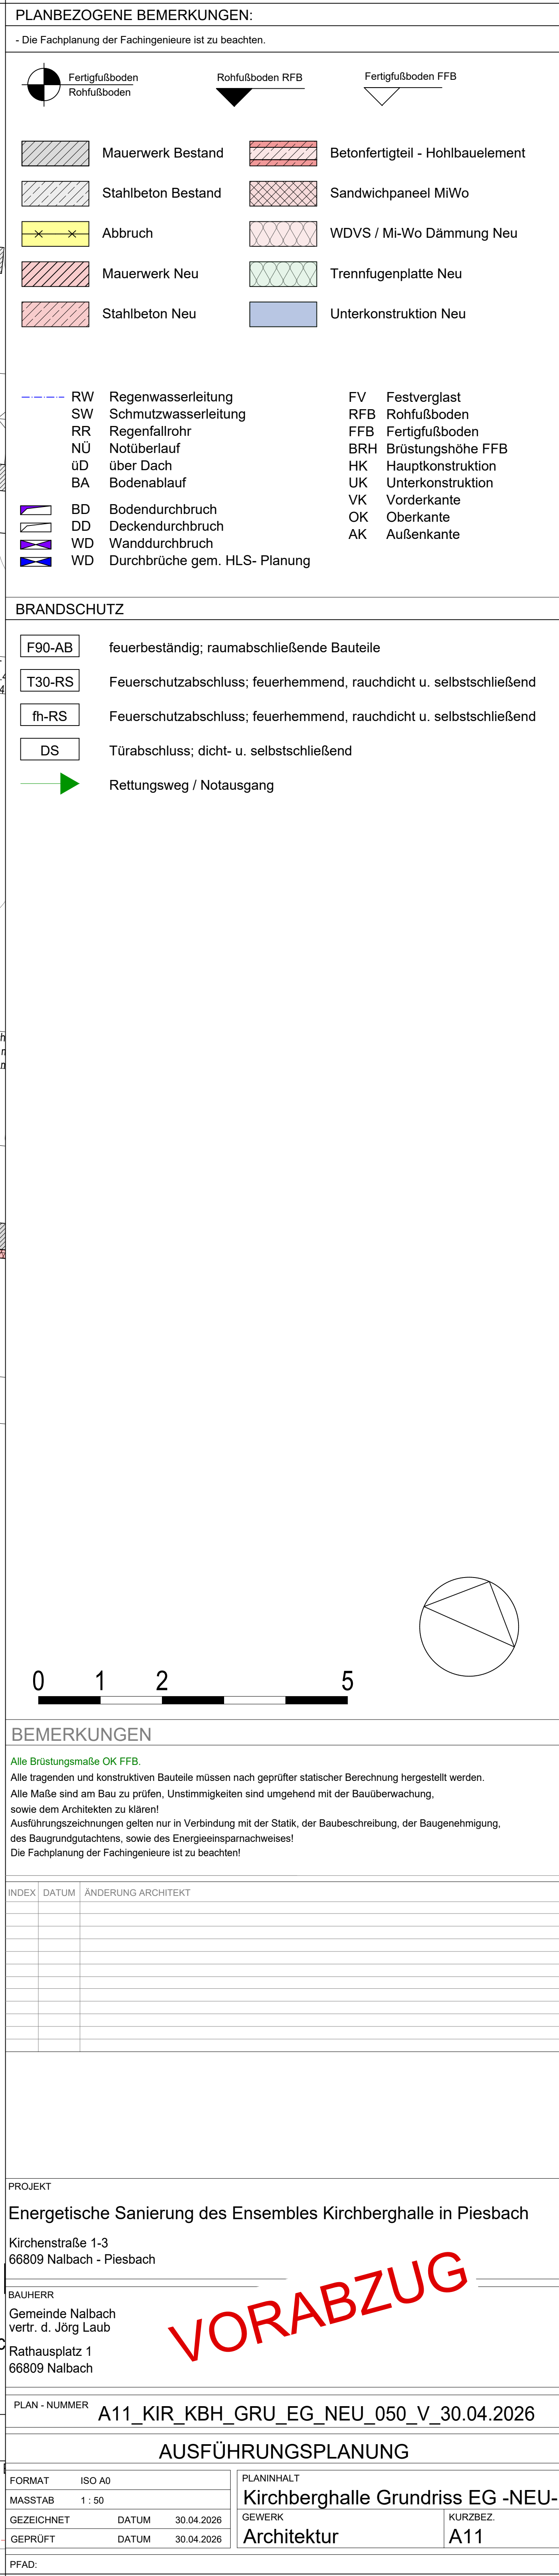

NEUE SCHULE 66809 Nalbach - Piesbach
 BAUHERR _____
 Grundriss-Schnitthöhe Gemeinde Nalbach
 +1.00 ü. FFB EG Neue Schule vertr. d. Jörg Laub
 Rathausplatz 1