




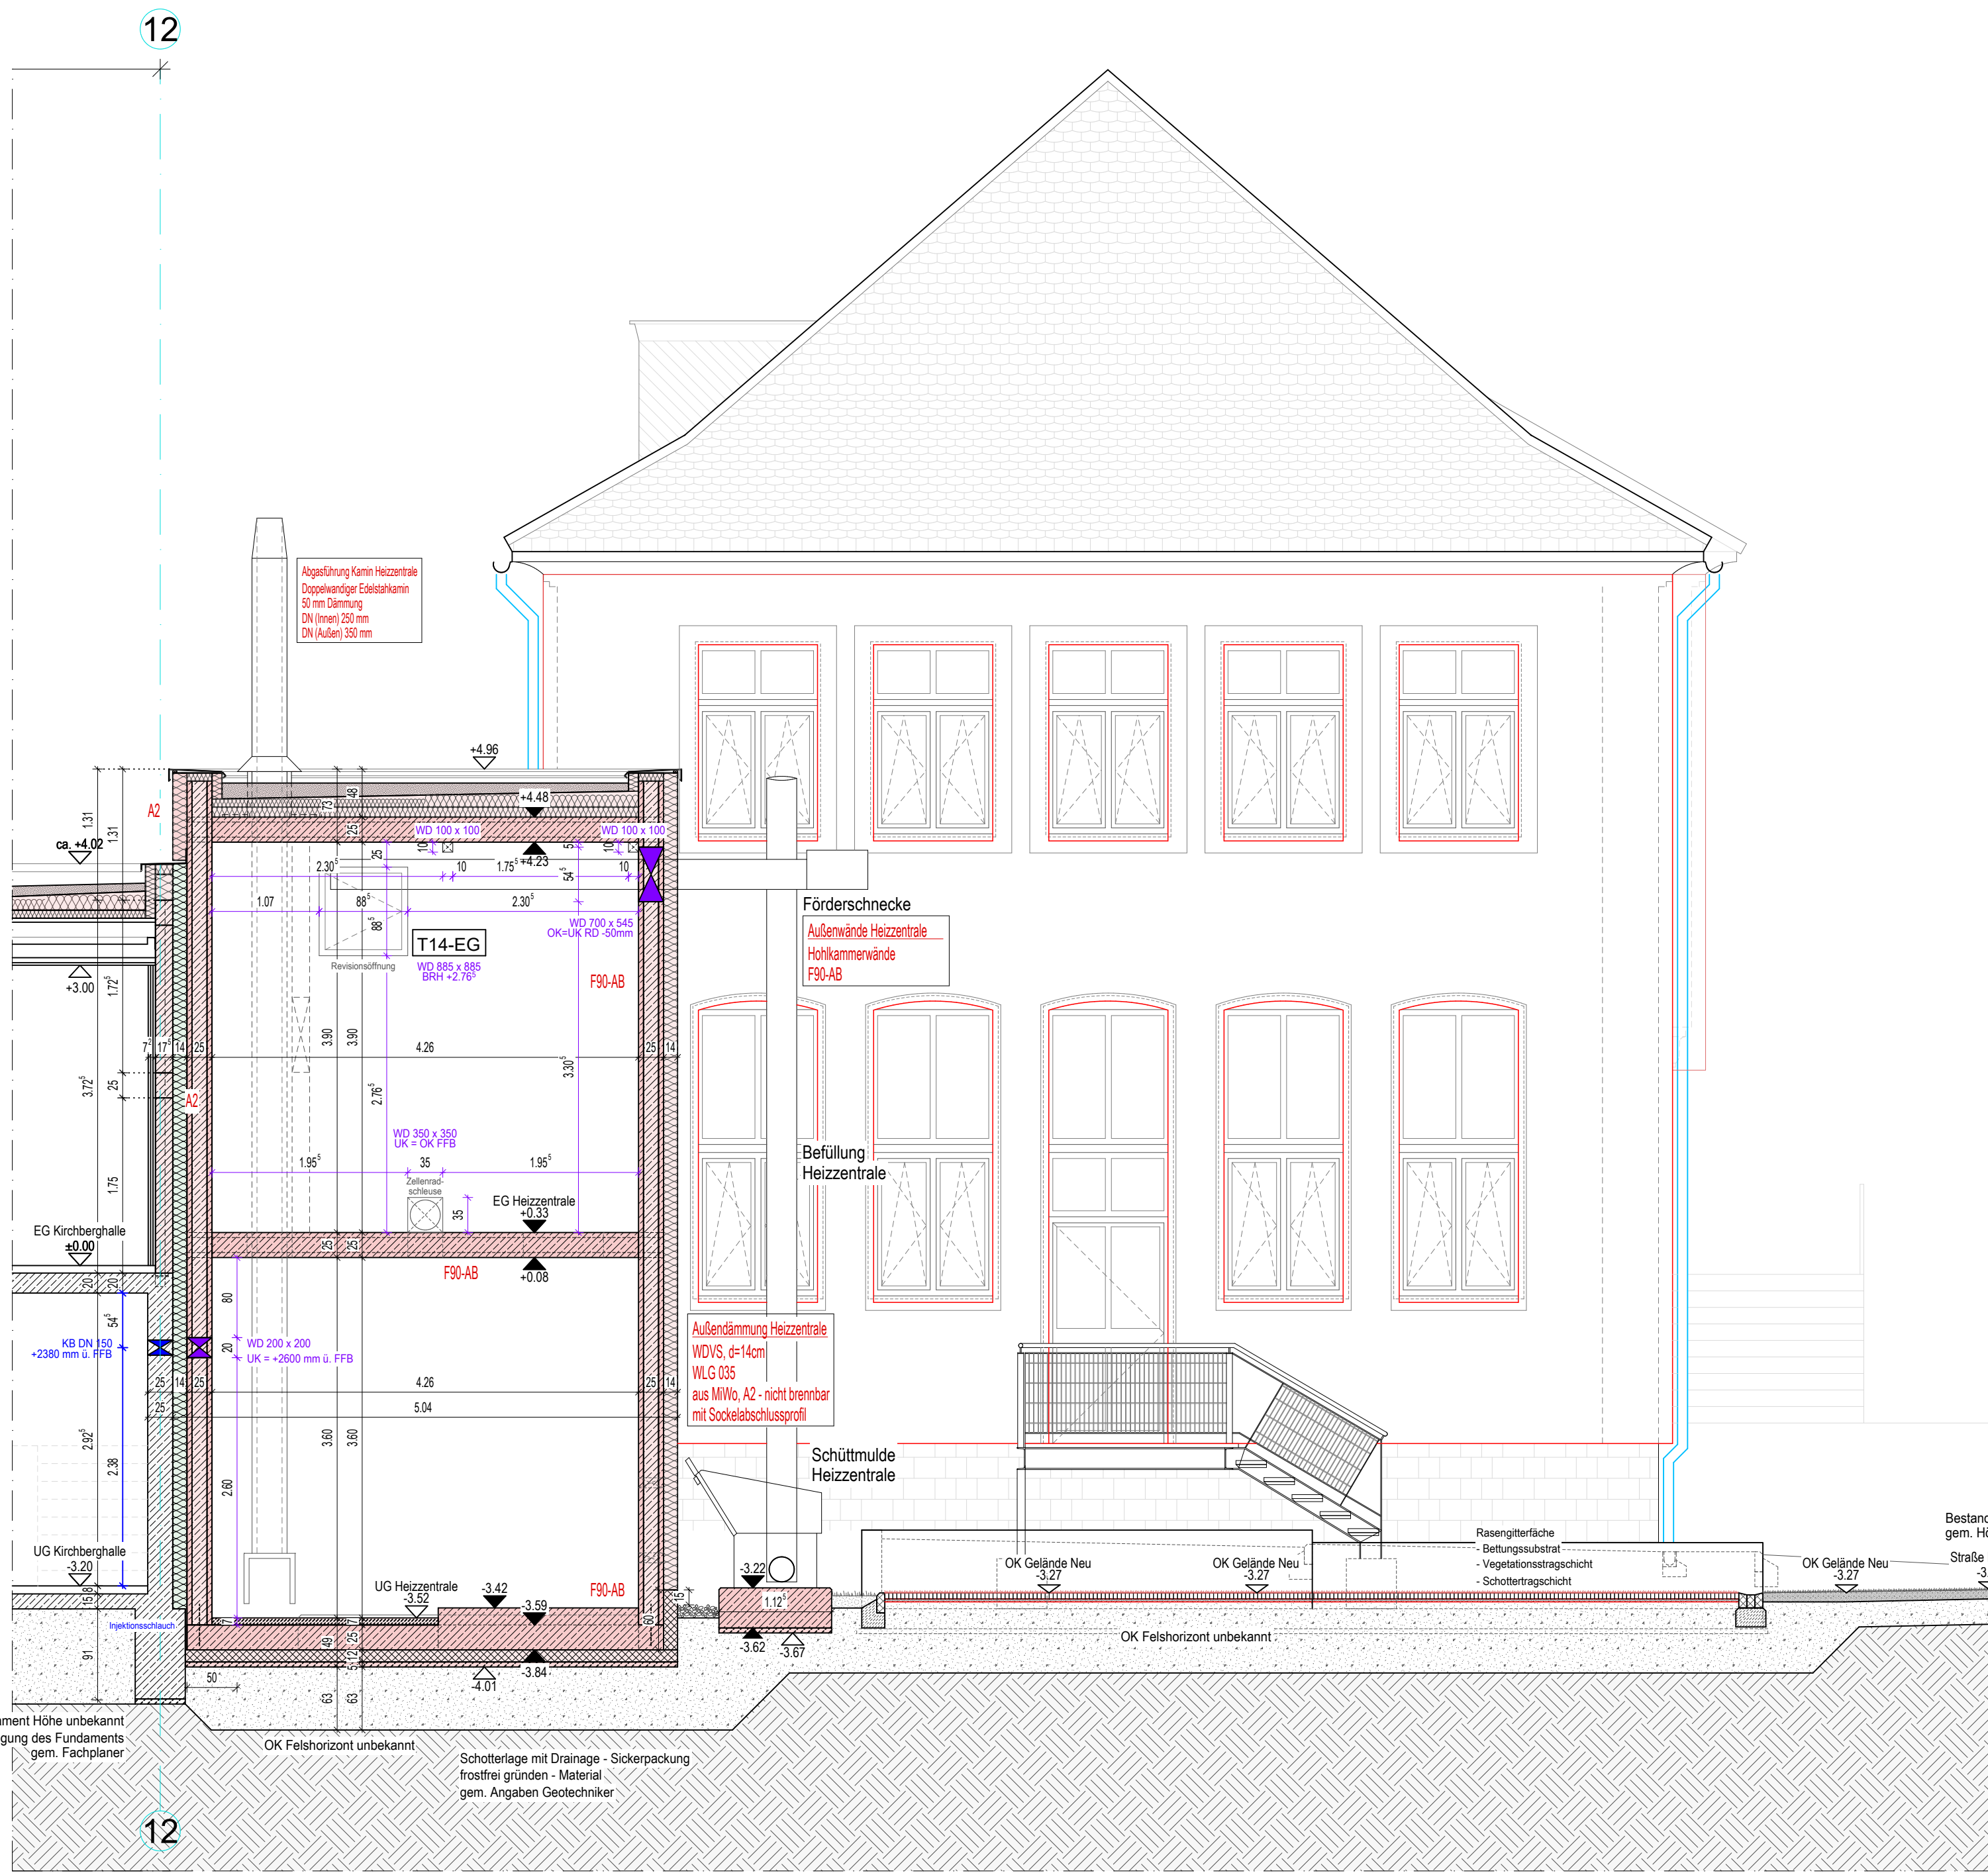


SCHNITT A-A

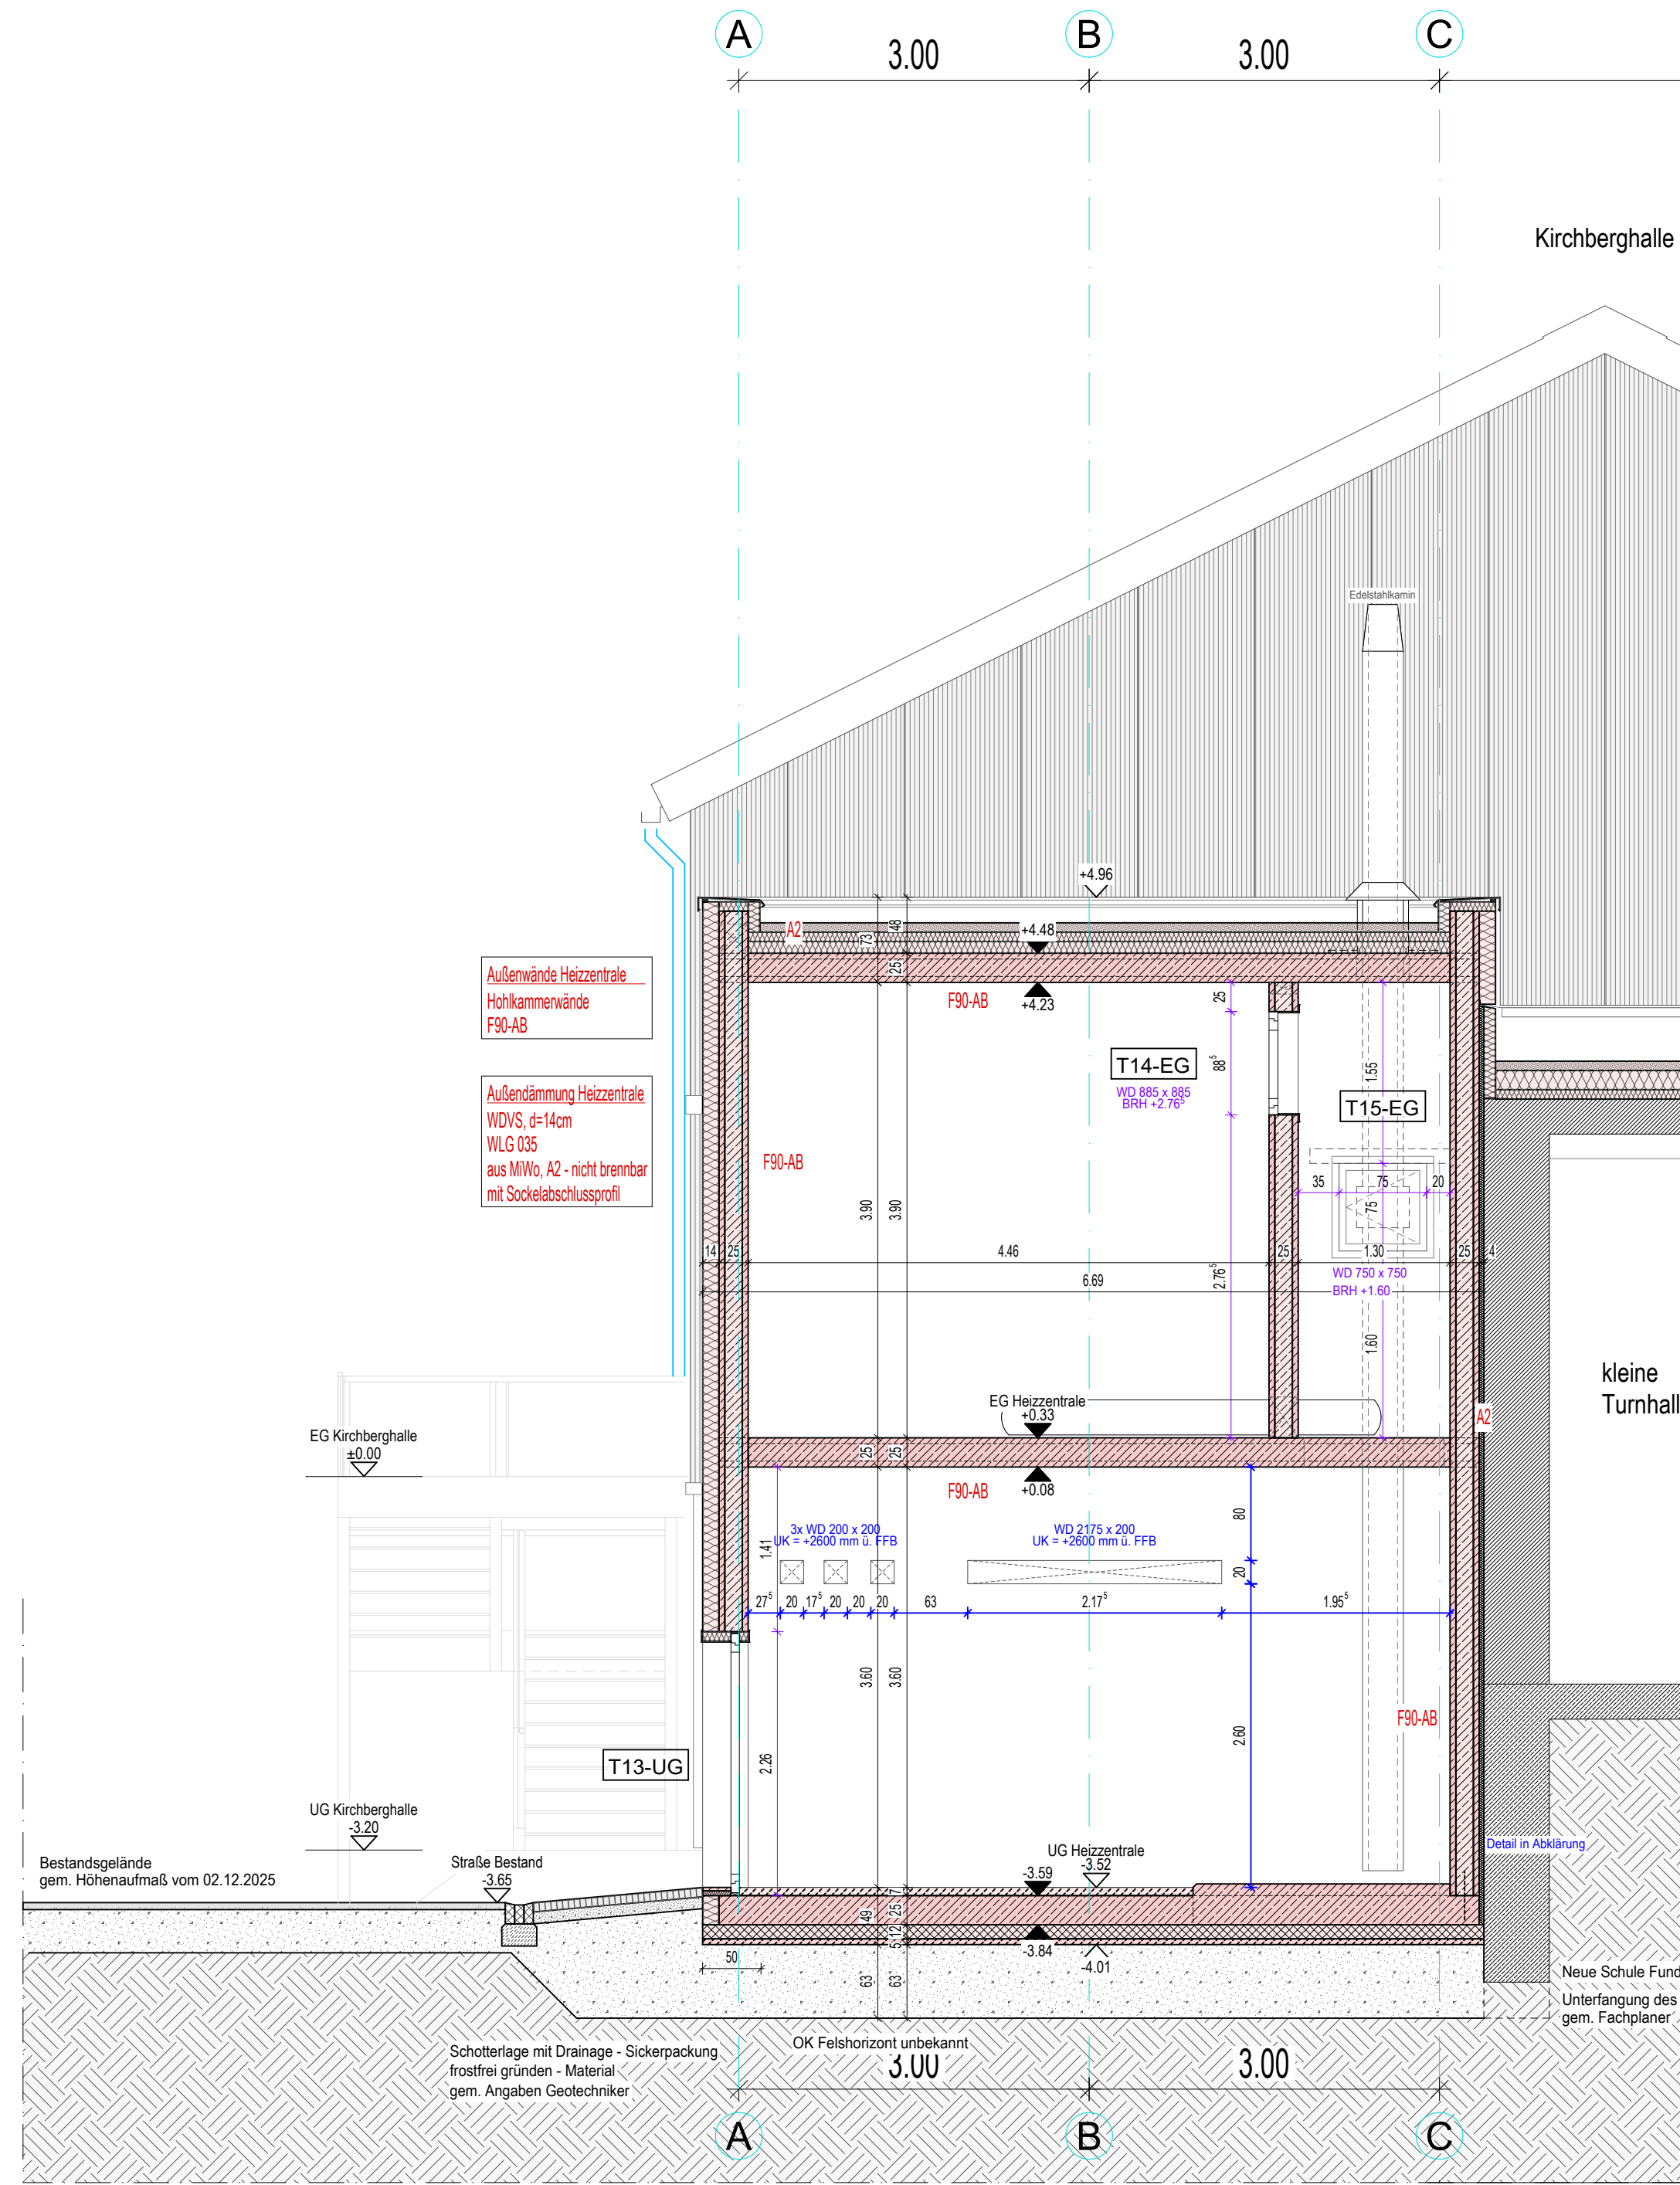

SCHNITT B-B

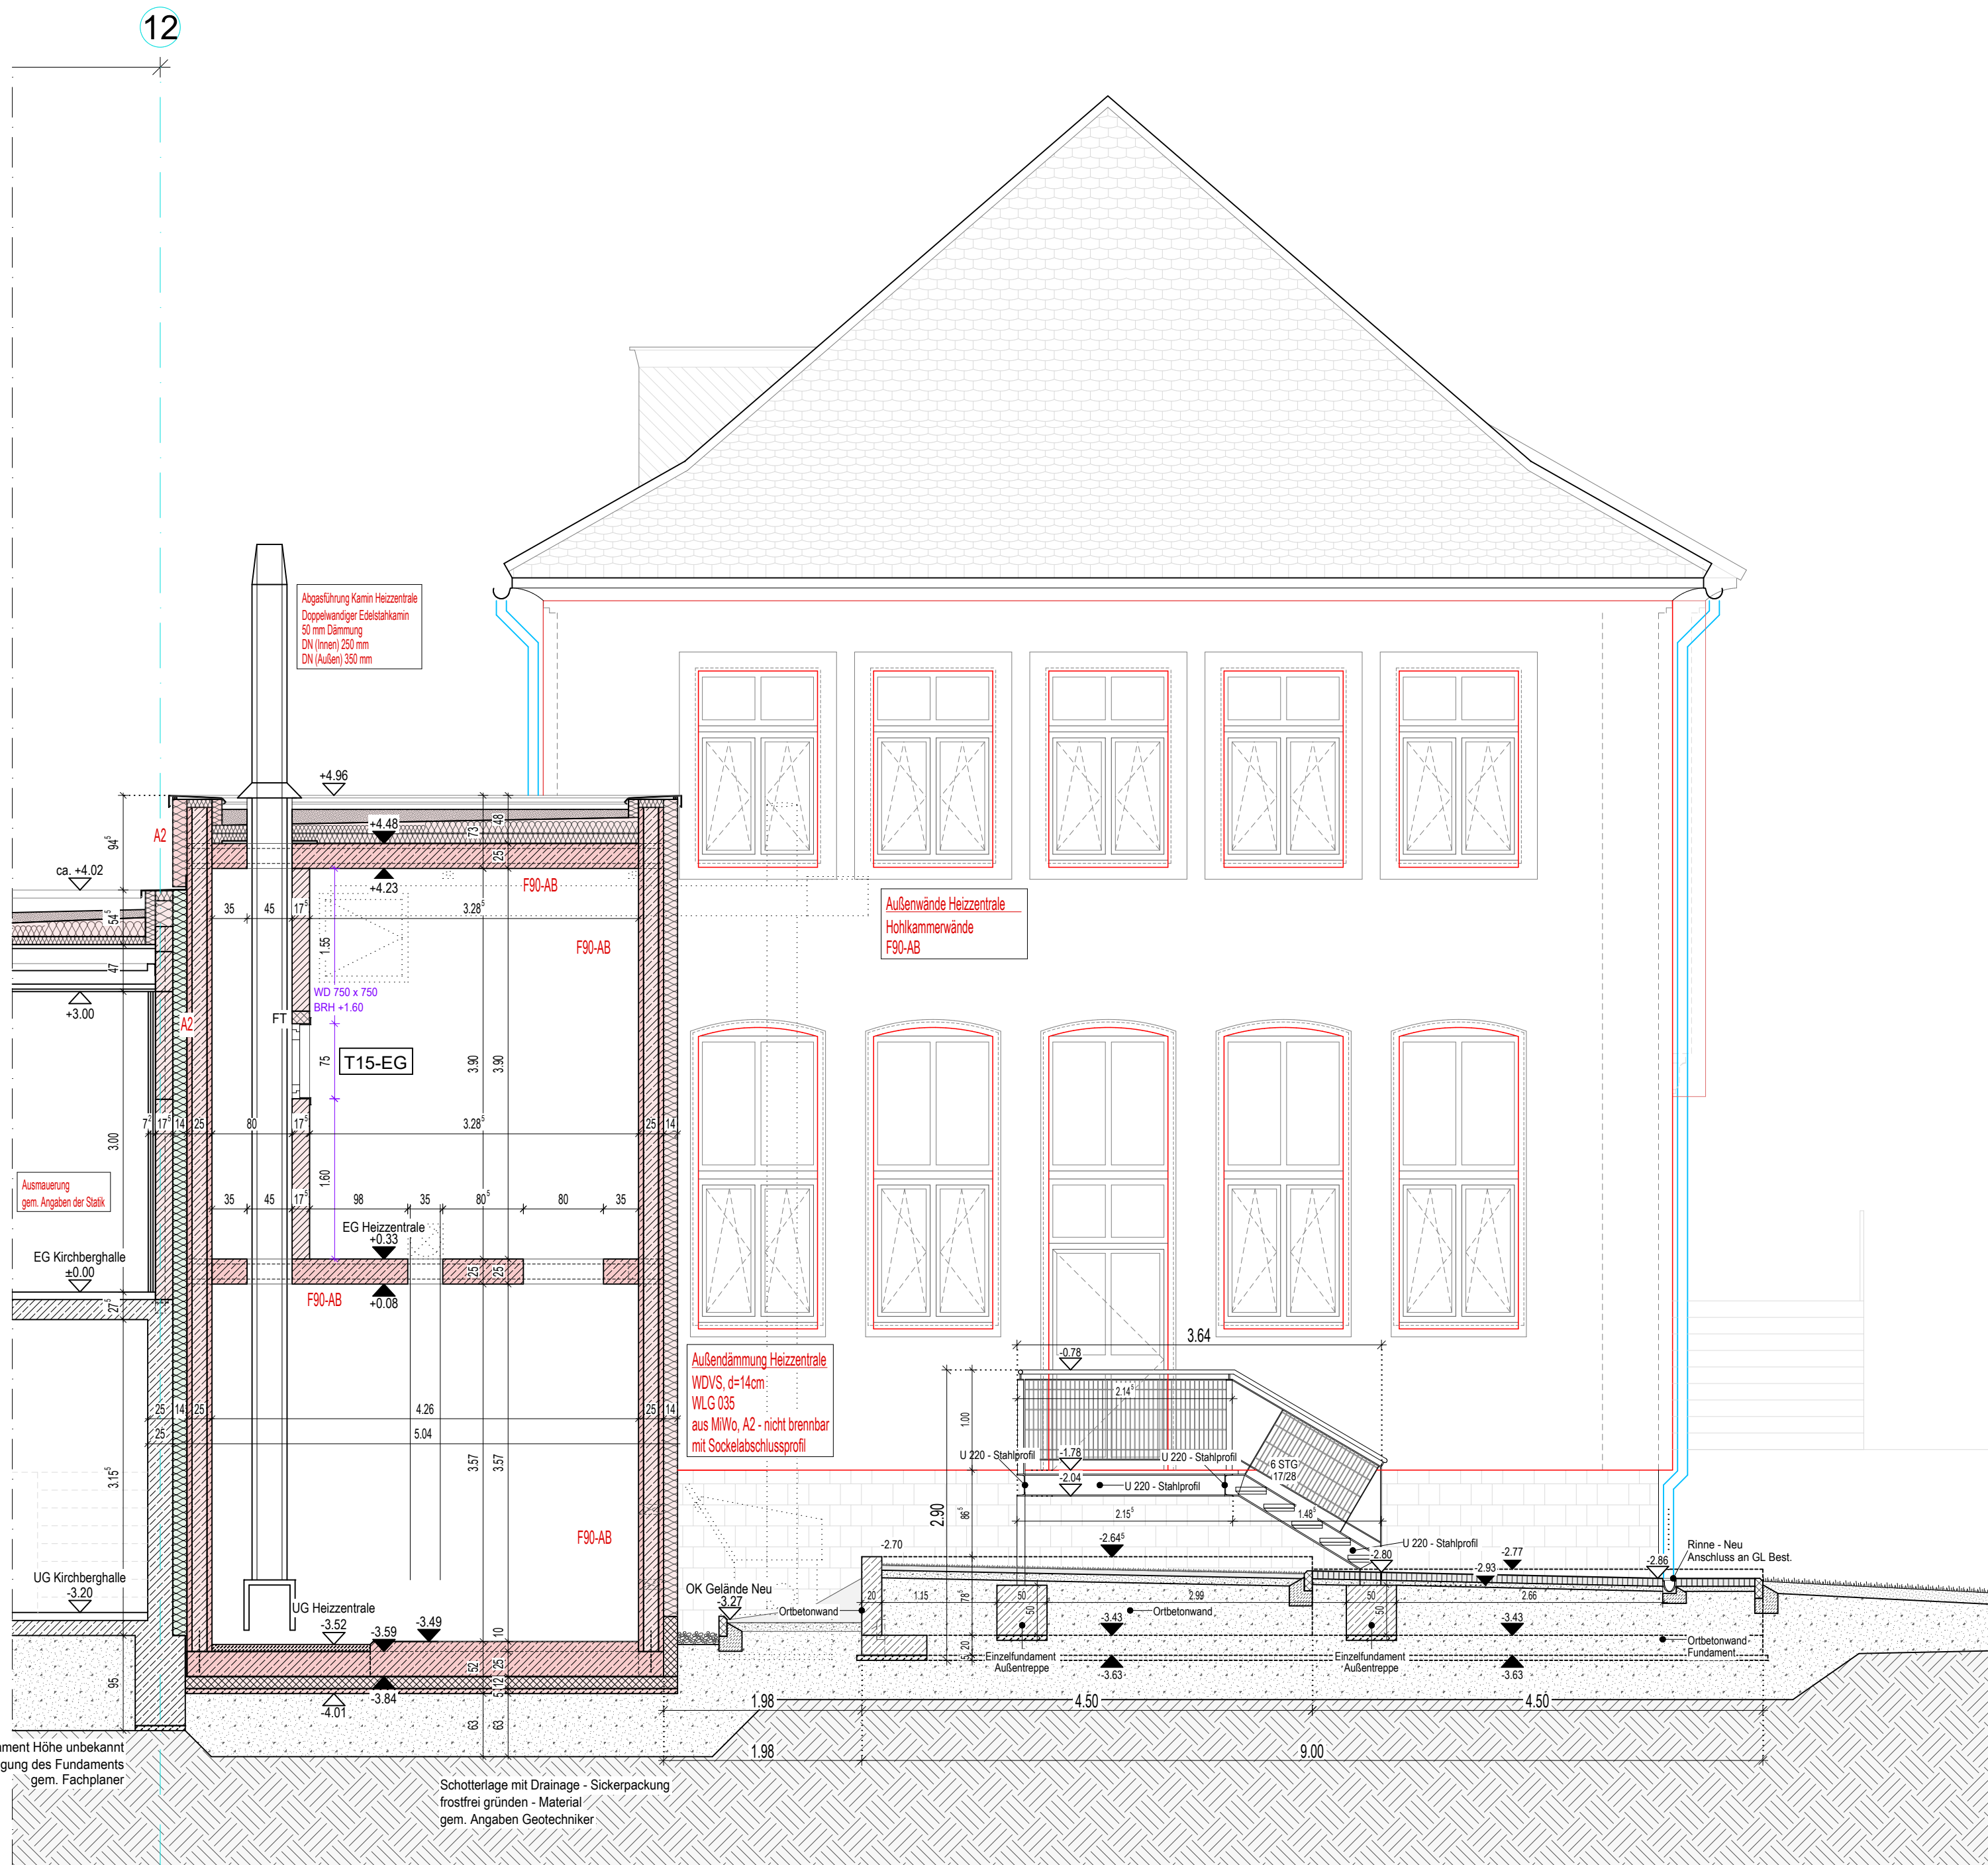

SCHNITT C-C

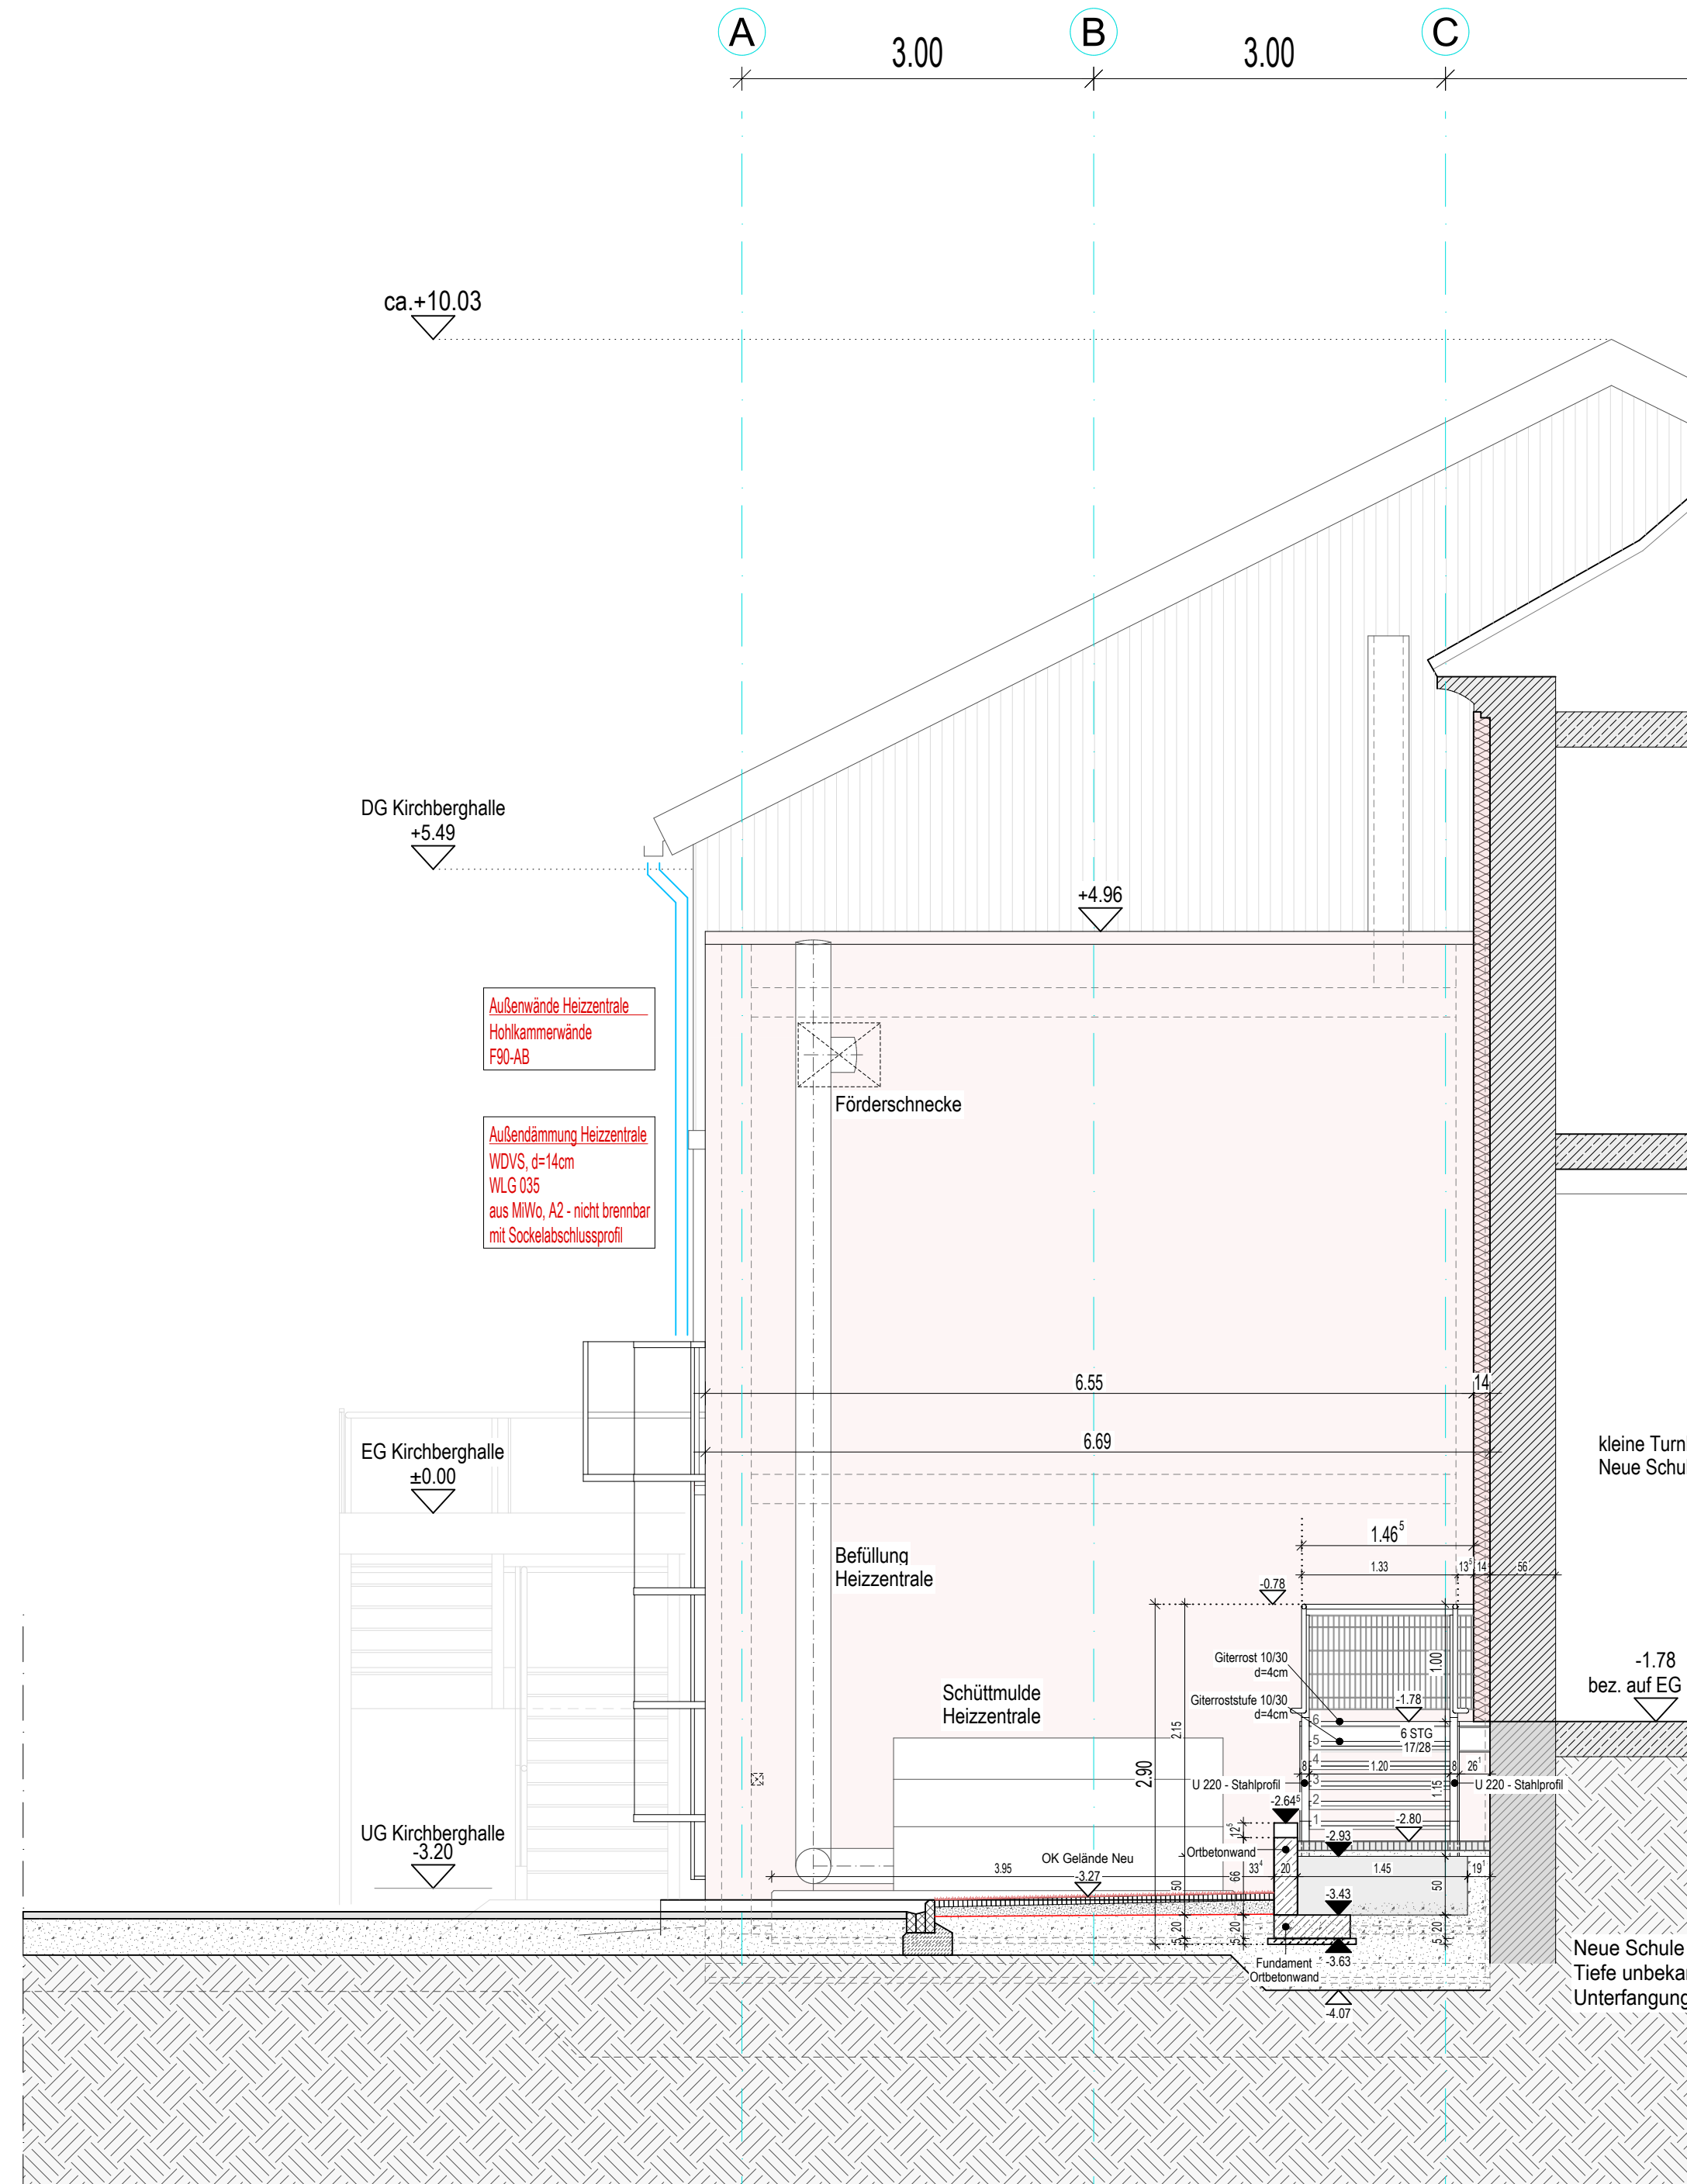

SCHNITT D-D

PLANBEZOGENE BEMERKUNGEN:

- Die Fachplanung der Fachingenieure ist zu beachten.

Fertigfußboden Rohfußboden	Rohfußboden RFB	Fertigfußboden FFB
Mauerwerk Bestand	Betonfertigteil - Hohlbauelement	
Stahlbeton Bestand	Sandwichpaneel MiWo	
Abbruch	WDVS / Mi-Wo Dämmung Neu	
Mauerwerk Neu	Trennfugenplatte Neu	
Stahlbeton Neu	Unterkonstruktion Neu	

RW	Regenwasserleitung	FV	Festverglast
SW	Schmutzwasserleitung	RFB	Rohfußboden
RR	Regenfallrohr	FFB	Fertigfußboden
NU	Notüberlauf	BRH	Brüstungshöhe FFB
UD	über Dach	HK	Hauptkonstruktion
BA	Bodenablauf	UK	Unterkonstruktion
BD	Bodendurchbruch	VK	Vorderkante
DD	Deckendurchbruch	OK	Oberkante
WD	Wanddurchbruch	AK	Außenkante
WD	Durchbrüche gem. HLS- Planung		

BRANDSCHUTZ

F90-AB	feuerbeständig; raumabschließende Bauteile
T30-RS	Feuerschutzabschluss; feuerhemmend, rauchdicht u. selbstschließend
fh-RS	Feuerschutzabschluss; feuerhemmend, rauchdicht u. selbstschließend
DS	Türabschluss; dicht- u. selbstschließend
	Rettungsweg / Notausgang

BEMERKUNGEN

Alle Brüstungsmaße OK FFB.
Alle tragenden und konstruktiven Bauteile müssen nach geprüfter statischer Berechnung hergestellt werden.
Alle Maße sind am Bau zu prüfen. Unstimmigkeiten sind umgehend mit der Bauüberwachung, sowie dem Architekten zu klären!
Ausführungsszeichnungen gelten nur in Verbindung mit der Statik, der Baubeschreibung, der Baugenehmigung, des Baugrundgutachtens, sowie des Energieeinsparnachweises!
Die Fachplanung der Fachingenieure ist zu beachten!

INDEX	DATUM	ÄNDERUNG	ARCHITEKT
1	22.04.2026	Überarbeitung der Ortsbeurteilung gem. Statik / TGA	
2	30.04.2026	Überarbeitung gem. aktueller Planung TGA / Statik	

PROJEKT

Energetische Sanierung des Ensembles Kirchberghalle in Piesbach
Kirchenstraße 1-3
66809 Nalbach - Piesbach

BAUHERR

Gemeinde Nalbach
vertr. d. Jörg Laub
Rathausplatz 1
66809 Nalbach

PLAN - NUMMER A26b_KIR_HZ_SN_A-A_B-B_C-C_D-D_050_V_30.04.2026

AUSFÜHRUNGSPLANUNG

FORMAT	ISO A0	PLANINHALT	Heizzentrale - Außenstiege - Ortsbetonwand
MASSTAB	1 : 50	GEZEICHNET	Schnitte A-A, B-B, C-C, D-D
GEZEICHNET	DATUM 30.04.2026	GEWERK	KURZBEZ.
GEPROFT	DATUM 30.04.2026	Architektur	A26b

PFAD: