
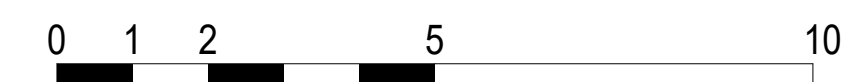
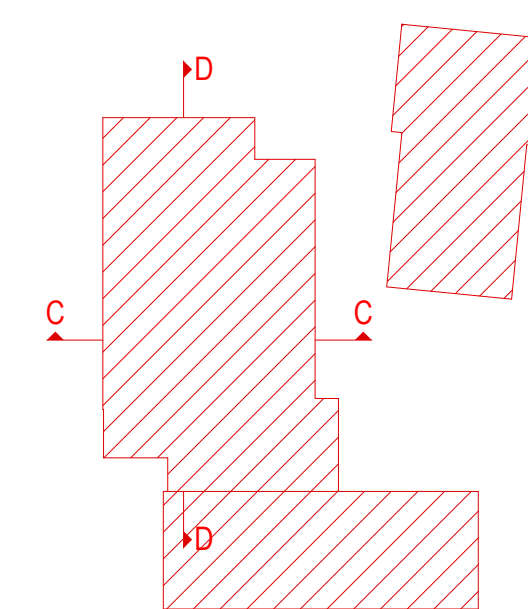
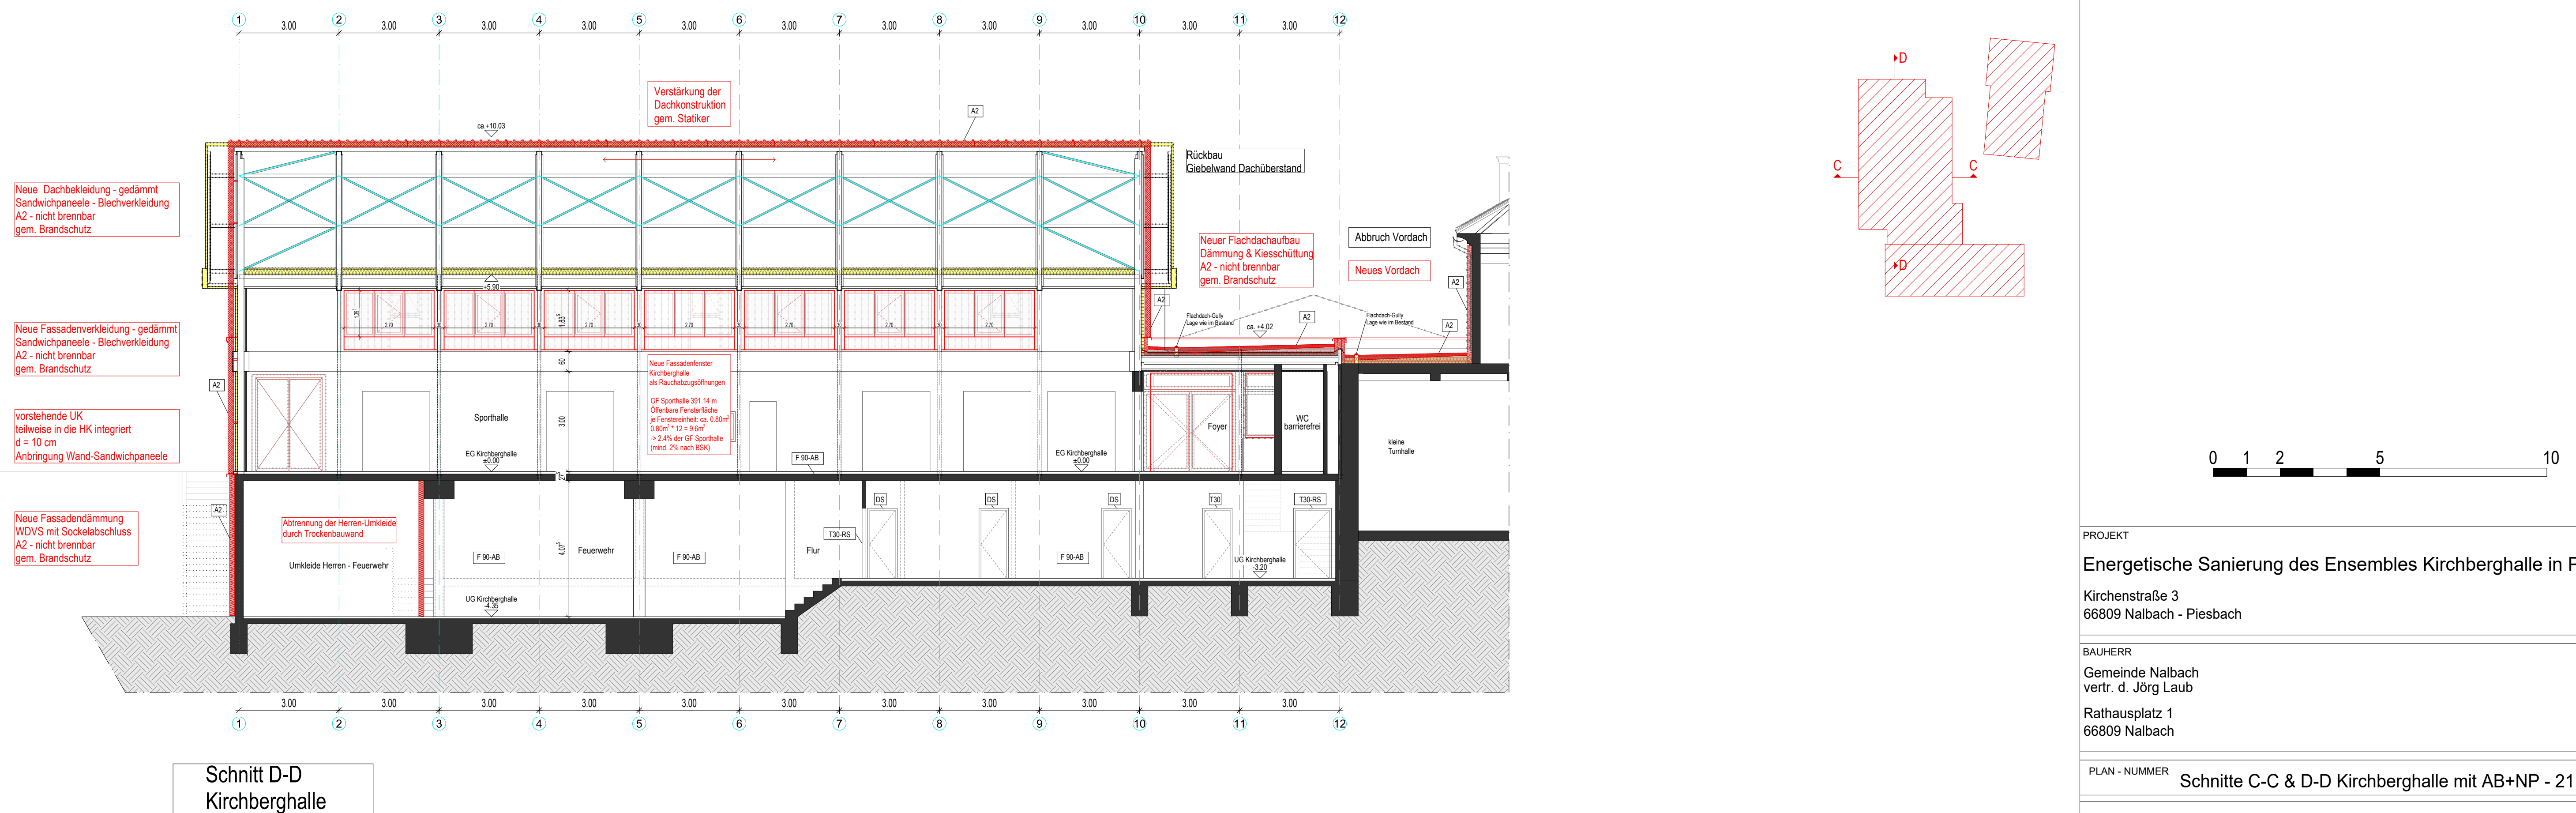


	Bestehende Bauteile
	Neubau
	Abbruch
	Fenster Nummerierung
	Tür Nummerierung
BRH 1.00	Brüstungshöhe gemessen ab OK FFB innen / OK Gelände außen
F 30	feuerhemmend
F 90-A	feuerbeständig und aus nicht brennbaren Baustoffen
F 90-B	feuerbeständig und aus brennbaren Baustoffen
T30-RS	Feuerschutztür, Rauchschutz nach DIN 18095
DS	Dicht- und selbstschließend
A2	nicht brennbare Baustoffe
	Rettungsweg / Notausgang

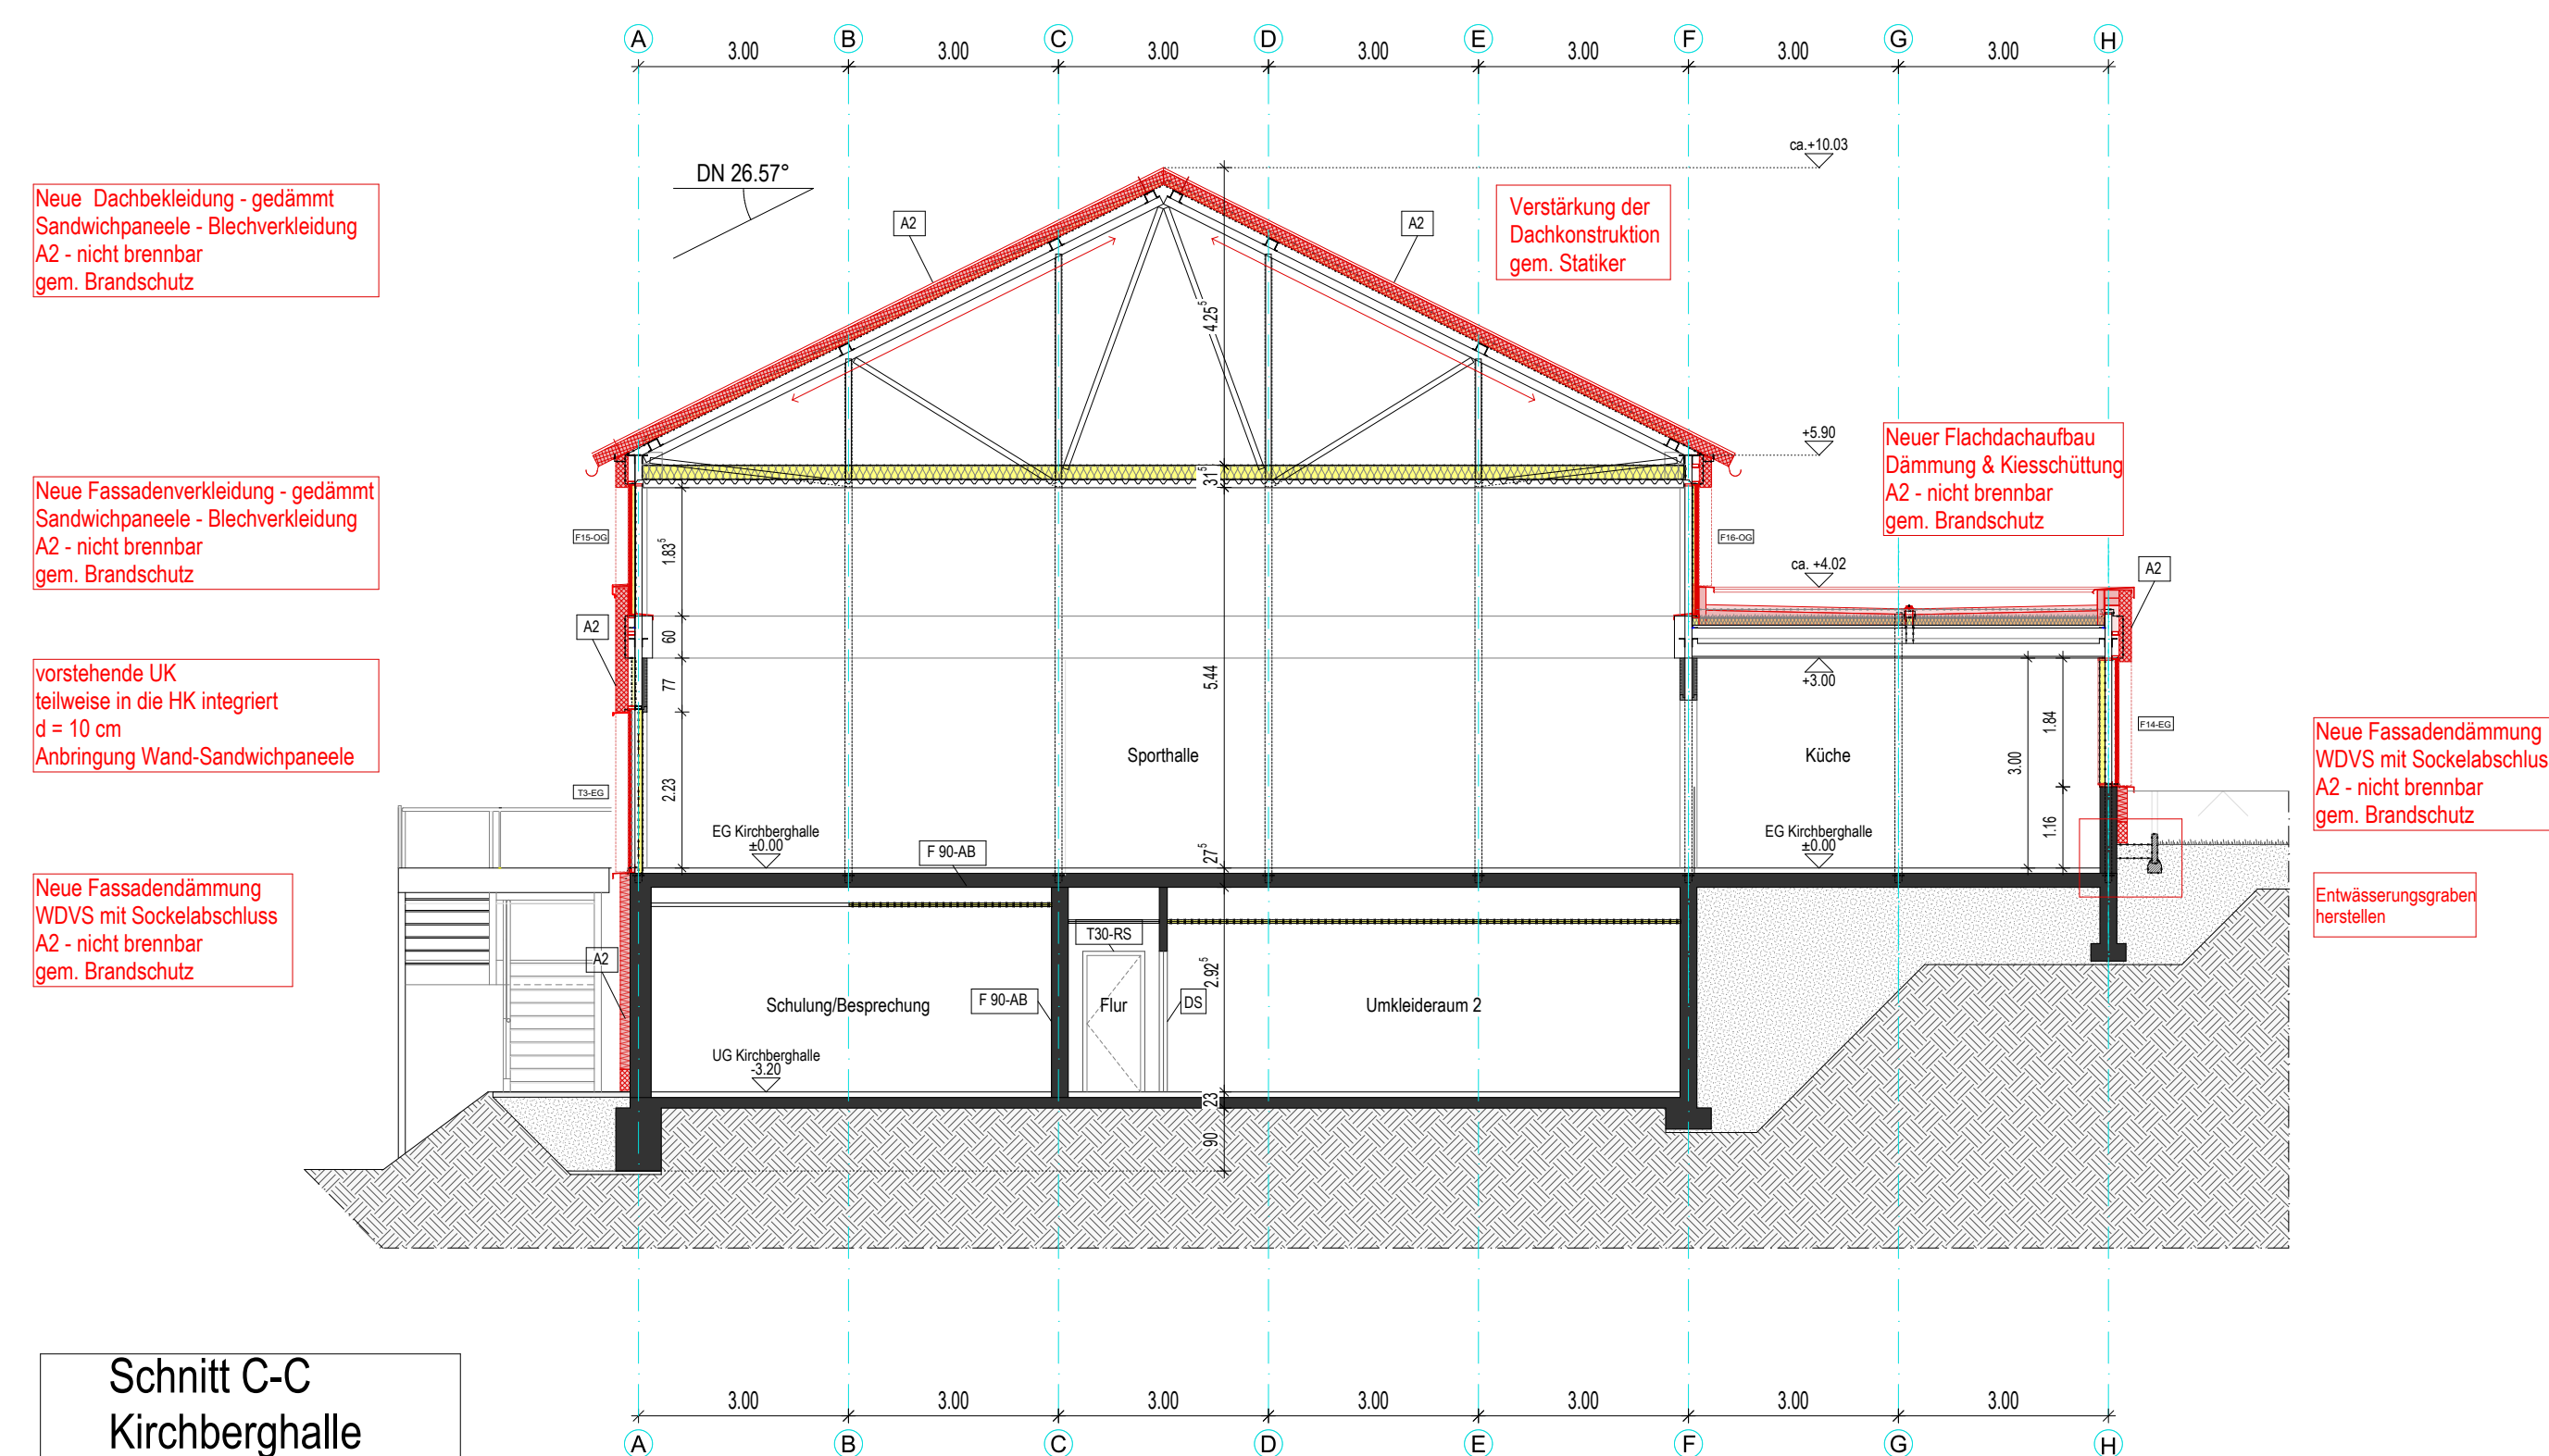

PROJEKT			
Energetische Sanierung des Ensembles Kirchberghalle in Piesbach			
Kirchenstraße 3 66809 Nalbach - Piesbach			
BAUHERR			
Gemeinde Nalbach vertr. d. Jörg Laub			
Rathausplatz 1 66809 Nalbach			
PLAN - NUMMER			
Schnitte C-C & D-D Kirchberghalle mit AB+NP - 21.04.2026			
GENEHMIGUNGSPLANUNG			
FORMAT		PLANINHALT	
ISO A1		Schnitt Kirchberghalle mit AB+NP	
MASSTAB		GEWERK	
1 : 100		Architektur	
GEZEICHNET		KURZBEZ.	
GEPRÜFT		GP07	
PFAD:			