



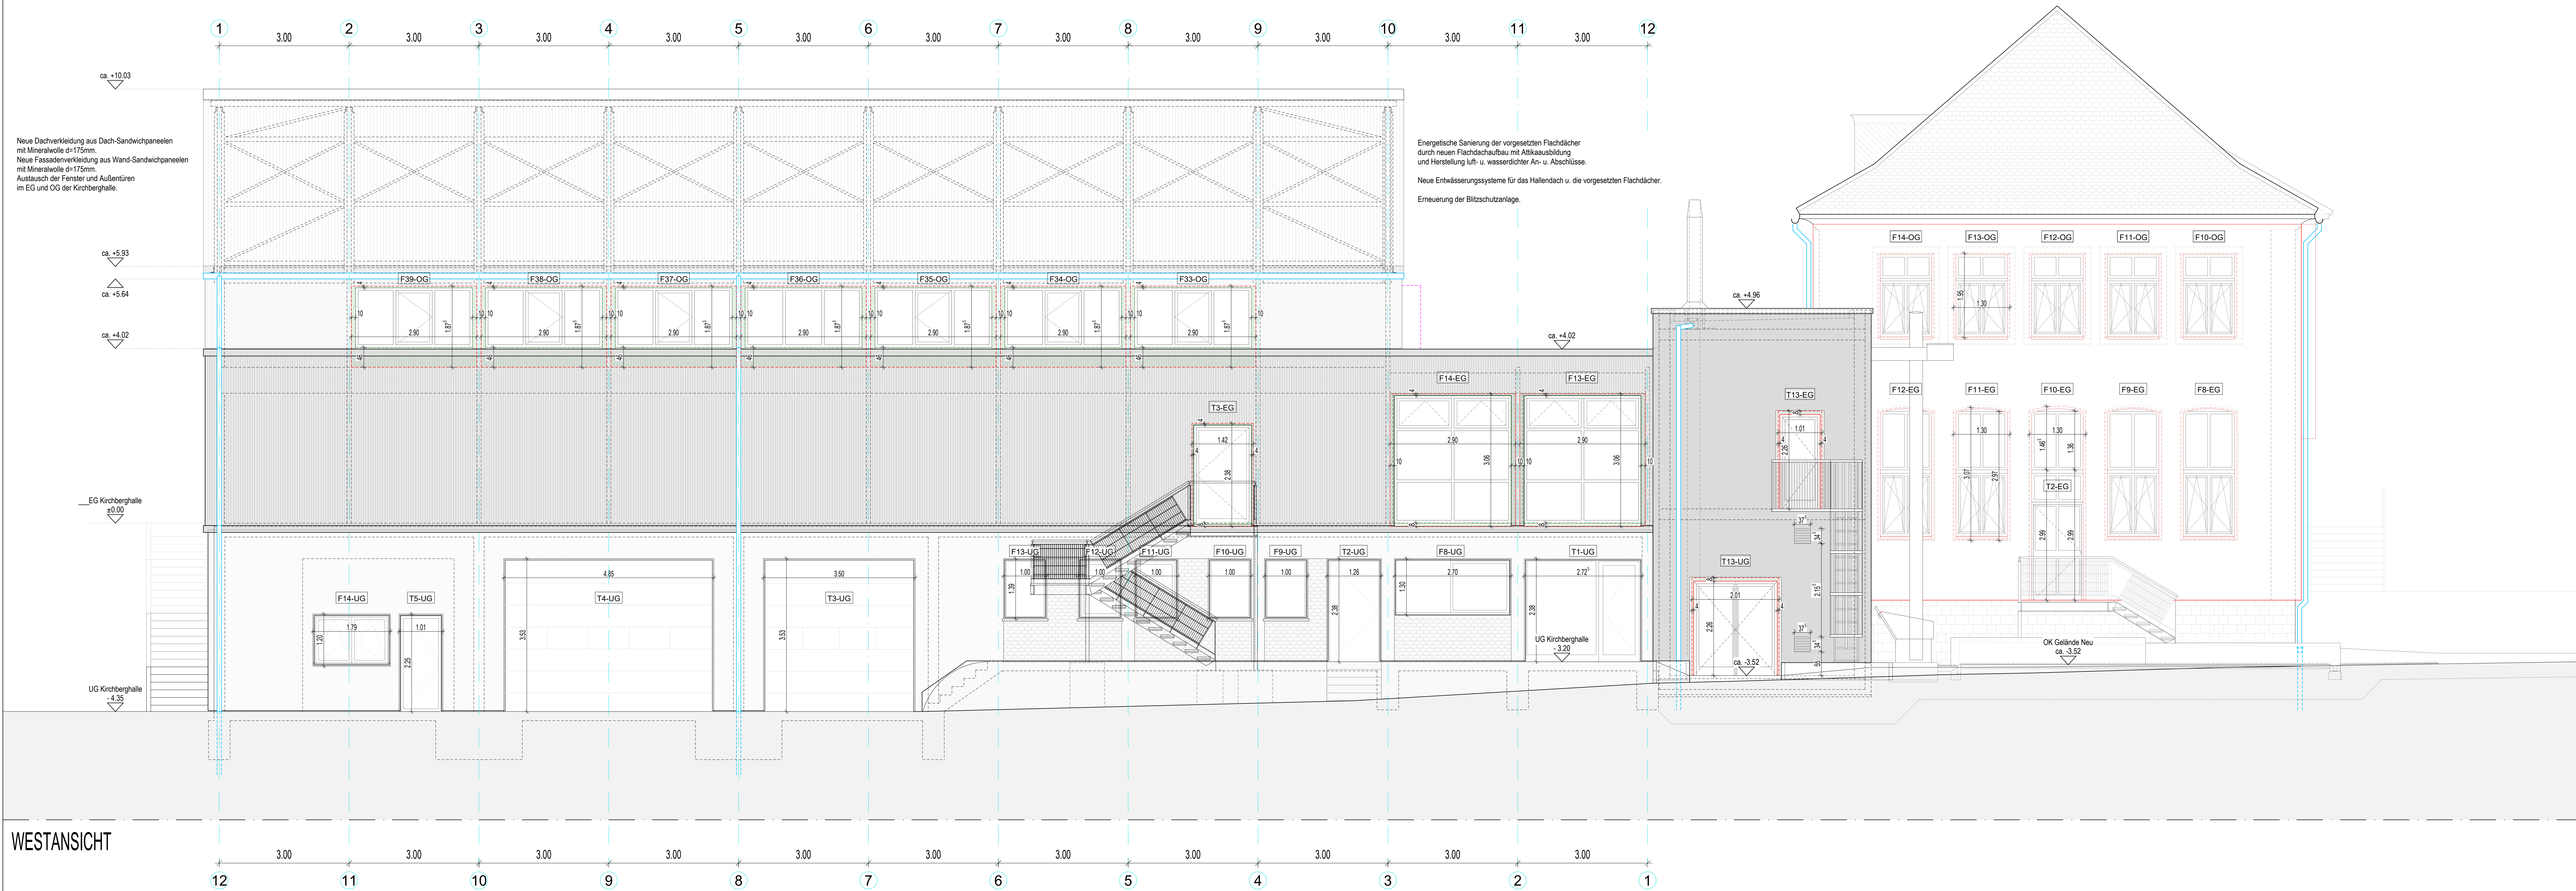

WESTANSICHT

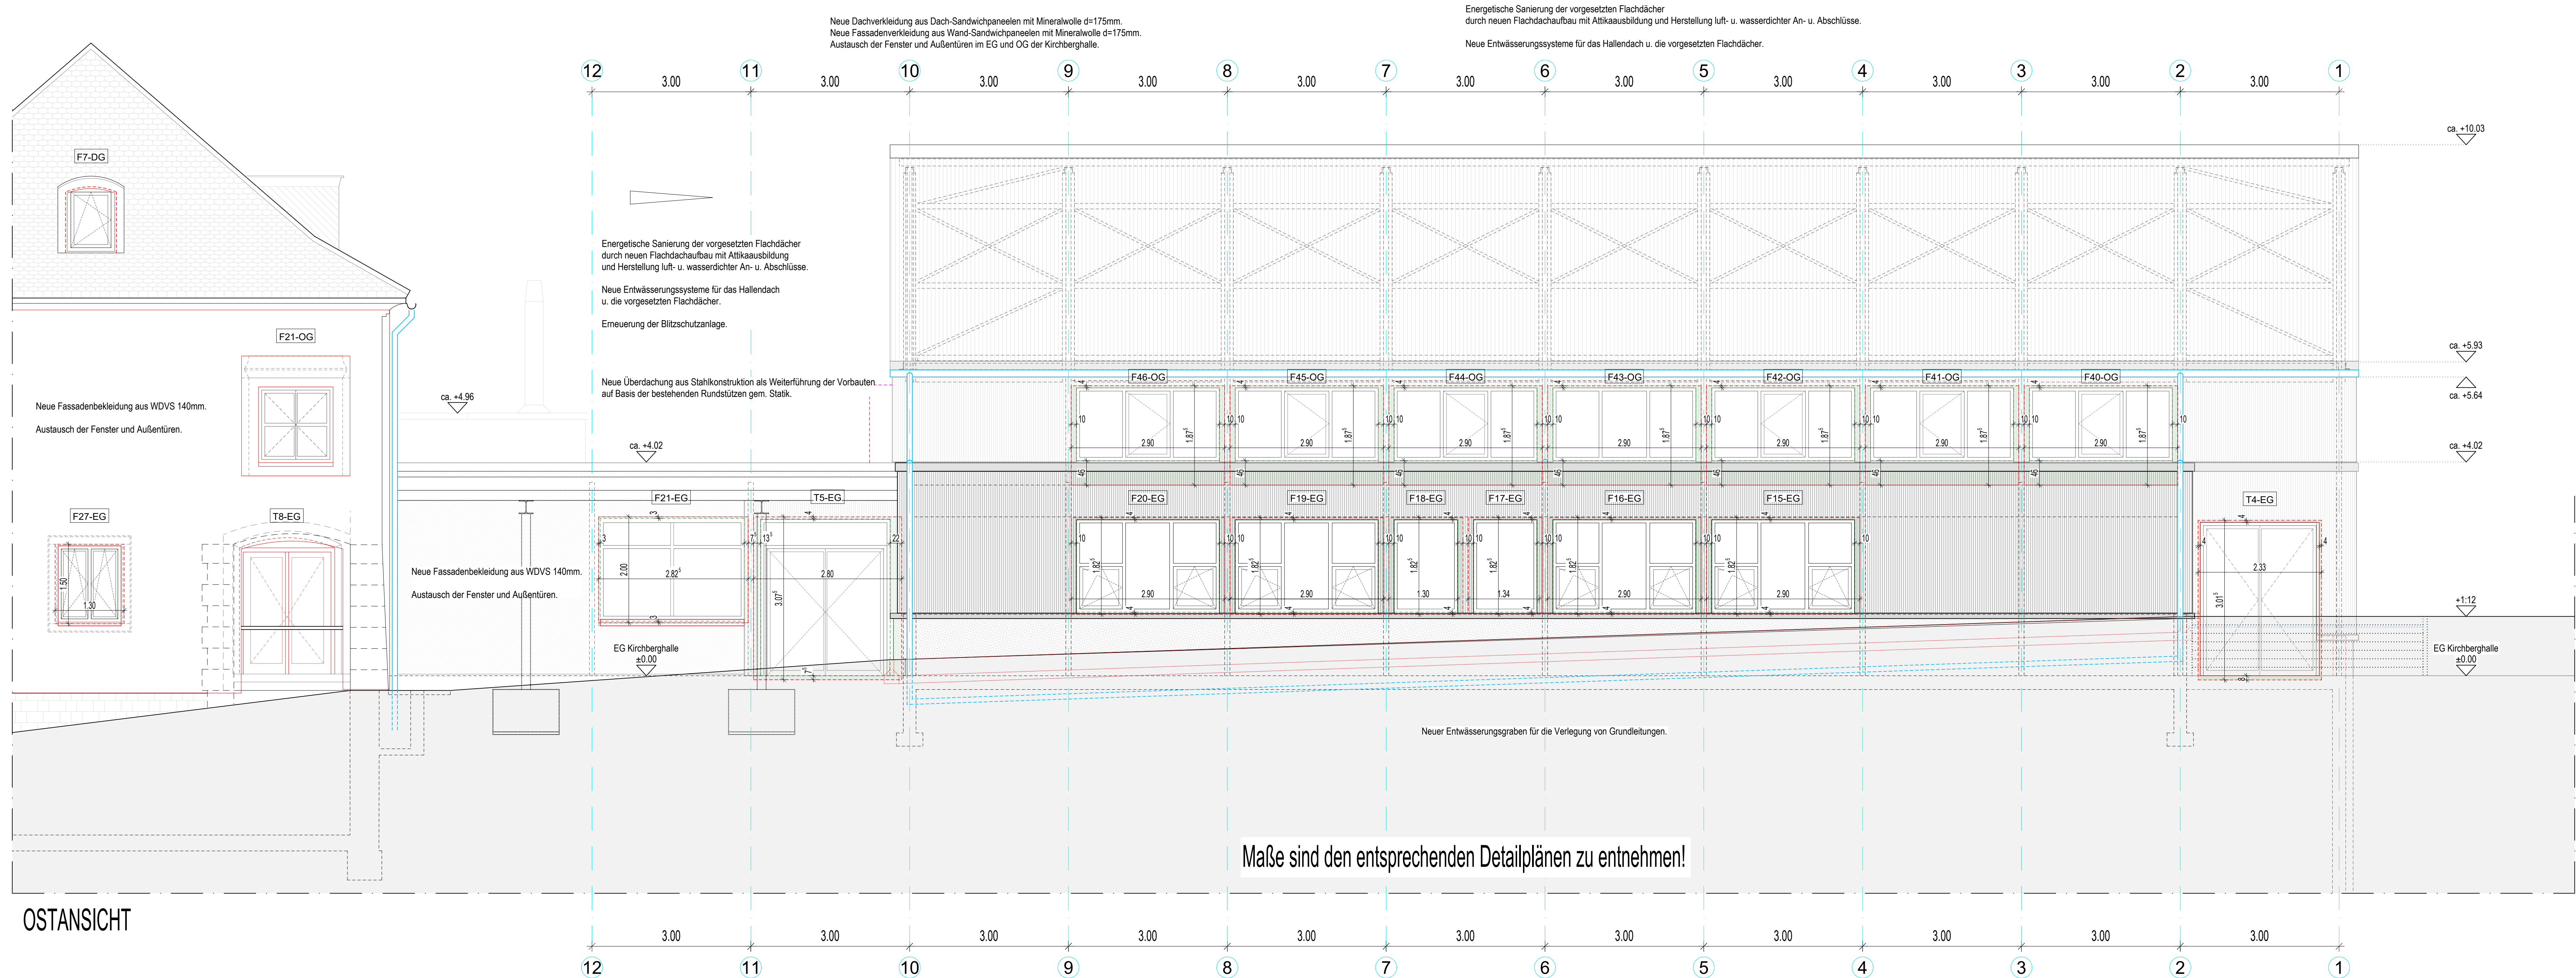

OSTANSICHT

Maße sind den entsprechenden Detailplänen zu entnehmen!

PLANBEZOGENE BEMERKUNGEN:

- Die Fachplanung der Fachingenieure ist zu beachten.

	Fertigfußboden		Rohfußboden RFB		Fertigfußboden FFB
	Mauerwerk Bestand		Betonfertigteil - Hohlbauelement		Sandwichpaneel MiWo
	Stahlbeton Bestand		WDVS / Mi-Wo Dämmung Neu		Trennfugenplatte Neu
	Abbruch		Mauerwerk Neu		Unterkonstruktion Neu
	Stahlbeton Neu				

	RW Regenwasserleitung		FV Festverglasung
	SW Schmutzwasserleitung		RFB Rohfußboden
	RR Regenfallrohr		FFB Fertigfußboden
	NU Notüberlauf über Dach		BRH Brüstungshöhe FFB
	BA Bodenablauf		HK Hauptkonstruktion
	BD Bodendurchbruch		UK Unterkonstruktion
	DD Deckendurchbruch		VK Vorderkante
	WD Wänddurchbruch		OK Oberkante
	WD Durchbrüche gem. HLS-Planung		AK Außenkante

BRANDSCHUTZ

	F90-AB	feuerbeständig; raumabschließende Bauteile
	T30-RS	Feuerschutzabschluss; feuerhemmend, rauchdicht u. selbstschließend
	fh-RS	Feuerschutzabschluss; feuerhemmend, rauchdicht u. selbstschließend
	DS	Türabschluss; dicht- u. selbstschließend
		Rettungsweg / Notausgang

BEMERKUNGEN

Alle Brüstungsmaße OK FFB:
Alle tragenden und konstruktiven Bauteile müssen nach geprüfter statischer Berechnung hergestellt werden.
Alle Maße sind am Bau zu prüfen, Unstimmigkeiten sind umgehend mit der Baubehörde zu klären!
Ausführungszeichnungen gelten nur in Verbindung mit der Statik, der Baubeschreibung, der Baugenehmigung, des Baugrundgutachtens, sowie des Energiepassnachweises!
Die Fachplanung der Fachingenieure ist zu beachten!

INDEX DATUM ÄNDERUNG ARCHITEKT

PROJEKT	ENERGETISCHE SANIERUNG DES ENSEMBLES KIRCHBERGHALLE IN PIESBACH
BAUHERR	GEMEINDE NALBACH VERTR. DR. JÖRG LAUB RATHAUSPLATZ 1 66809 NALBACH
PLAN - NUMMER	A35_KIR_KBH_ANS_W_O_050_V_30.04.2026
FORMAT	benutzerspezifisch
MASSTAB	1:50
GEZEICHNET	DATUM 30.04.2026
GEPRÜFT	DATUM 30.04.2026
PFAD:	

AUSFÜHRUNGSPLANUNG

PLANINHALT	KBH Ansicht W; O
GEWERK	Architektur
KURZBEZ.	A35