



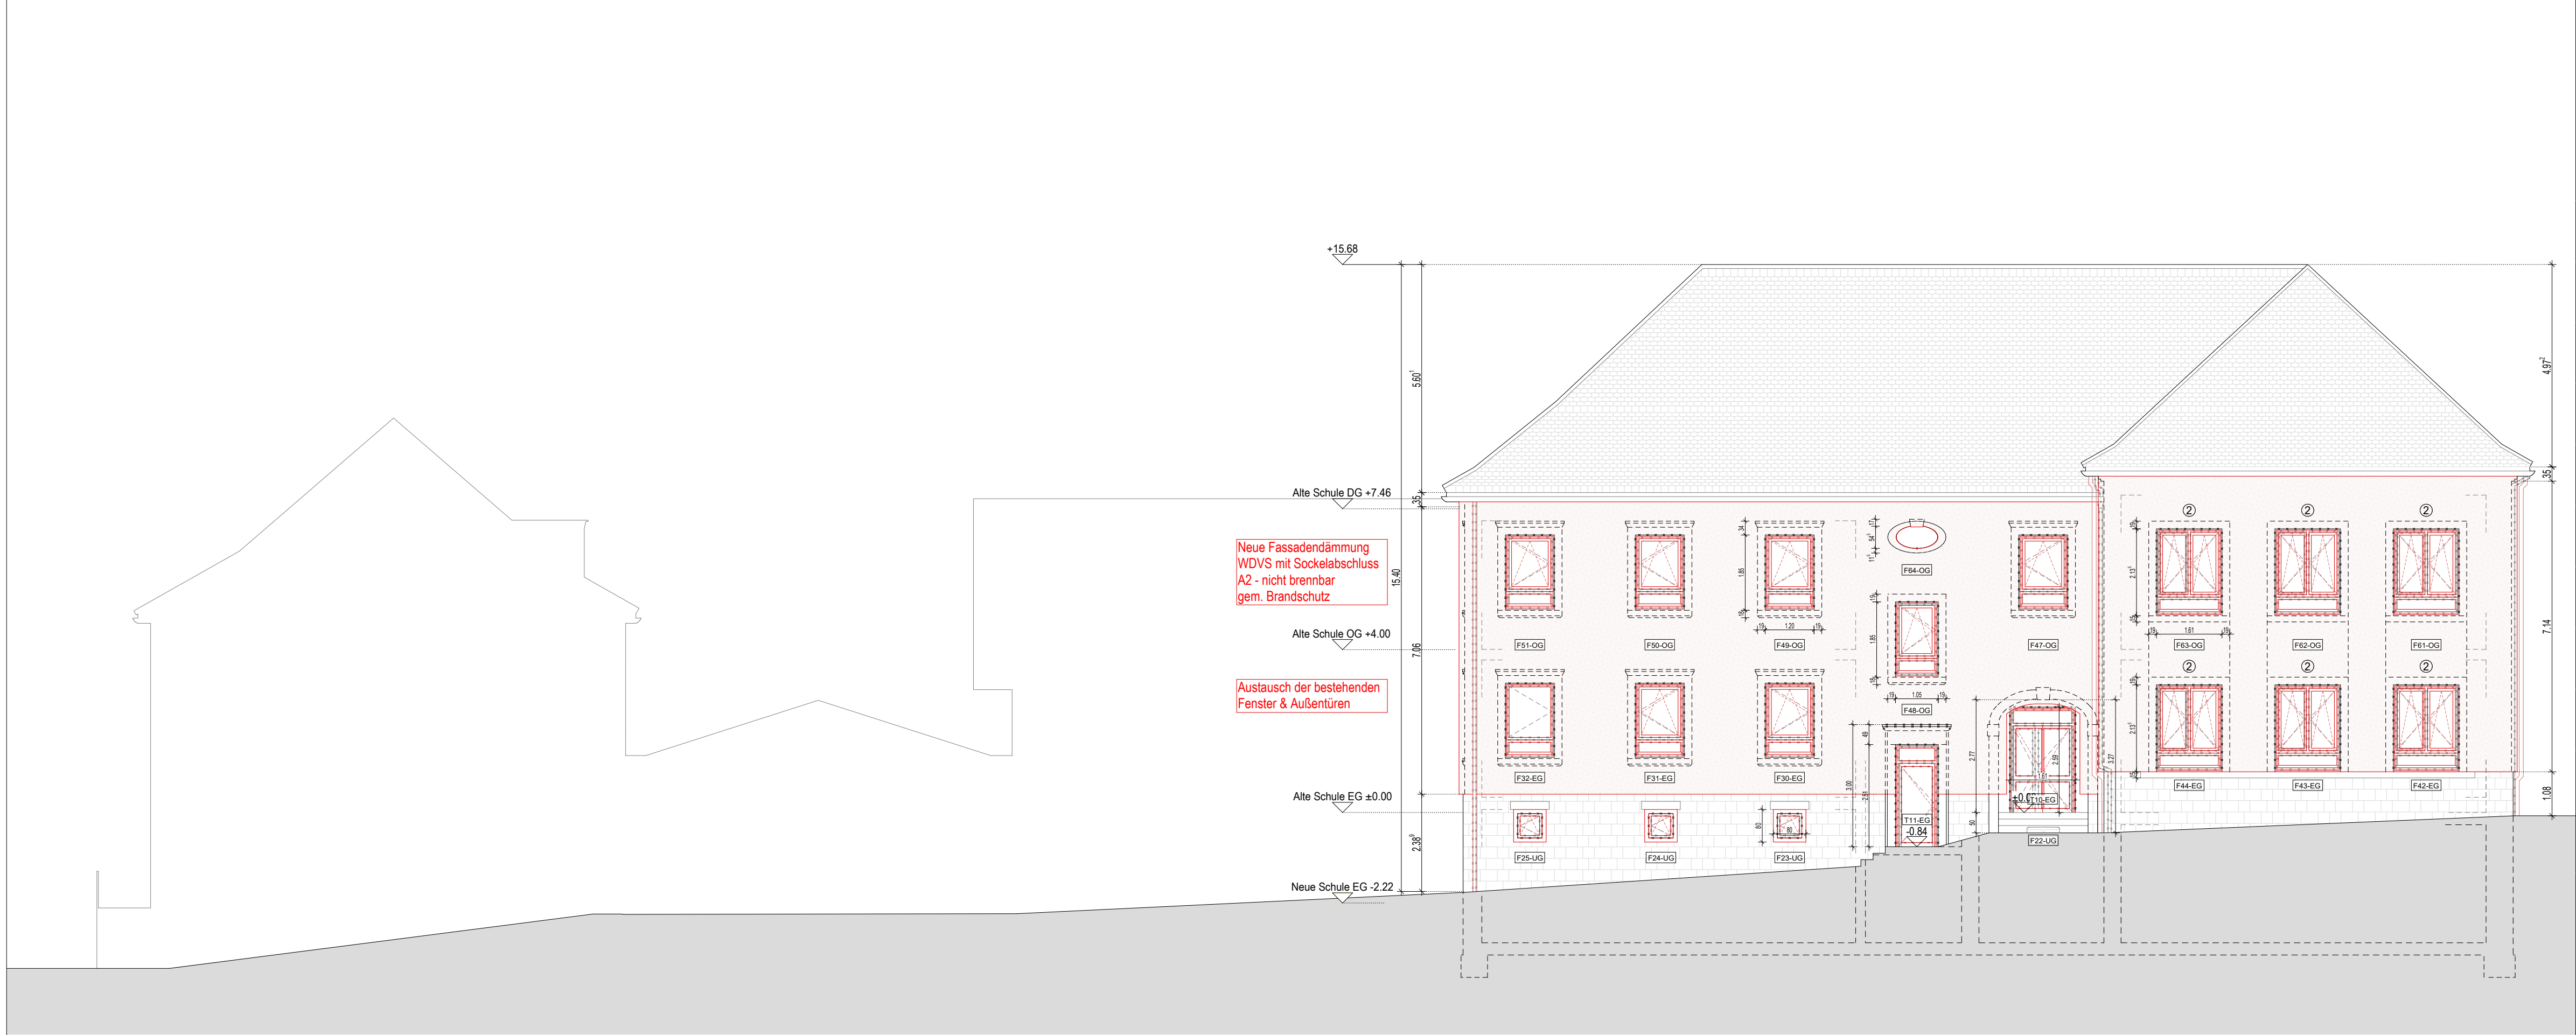

Kirchberg Ensemble Ostansicht

Alte Schule

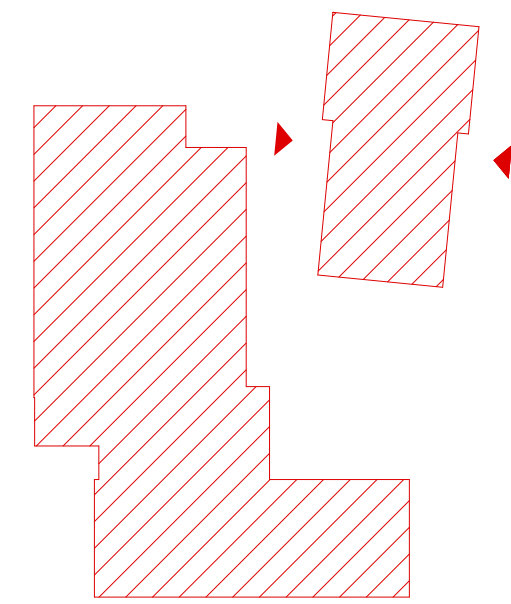

Alte Schule Westansicht

LEGENDE

	Bestehende Bauteile
	Neubau
	Abbruch
	Fenster Nummerierung
	Tür Nummerierung
BRH 1.00	Brüstungshöhe gemessen ab OK FFB innen / OK Gelände außen
F 30	feuerhemmend
F 90-A	feuerbeständig und aus nicht brennbaren Baustoffen
F 90-B	feuerbeständig und aus brennbaren Baustoffen
T30-RS	Feuerschutztür, Rauchschutz nach DIN 18095
DS	Dicht- und selbstschließend
A2	nicht brennbare Baustoffe
	Rettungsweg / Notausgang



PROJEKT		
Energetische Sanierung des Ensembles Kirchberghalle in Piesbach		
Kirchenstraße 3 66809 Nalbach - Piesbach		
BAUHERR		
Gemeinde Nalbach vertr. d. Jörg Laub		
Rathausplatz 1 66809 Nalbach		
PLAN - NUMMER		
Ansichten Alte Schule W&O mit AB+NP - 21.04.2026		
GENEHMIGUNGSPLANUNG		
FORMAT	594 x 841	PLANINHALT
MASSTAB	1 : 100	Ansichten W & O mit AB+NP
GEZEICHNET		GEWERK
GEPRÜFT		Architektur
		KURZBEZ.
		GP11
PFAD:		