


SYSTEMSCHNITT 1 - FIRST- u. TRAUFEDETAIL
Hallendach Kirchberghalle - Dach Nr. 1
M 1:10 - ISO A1

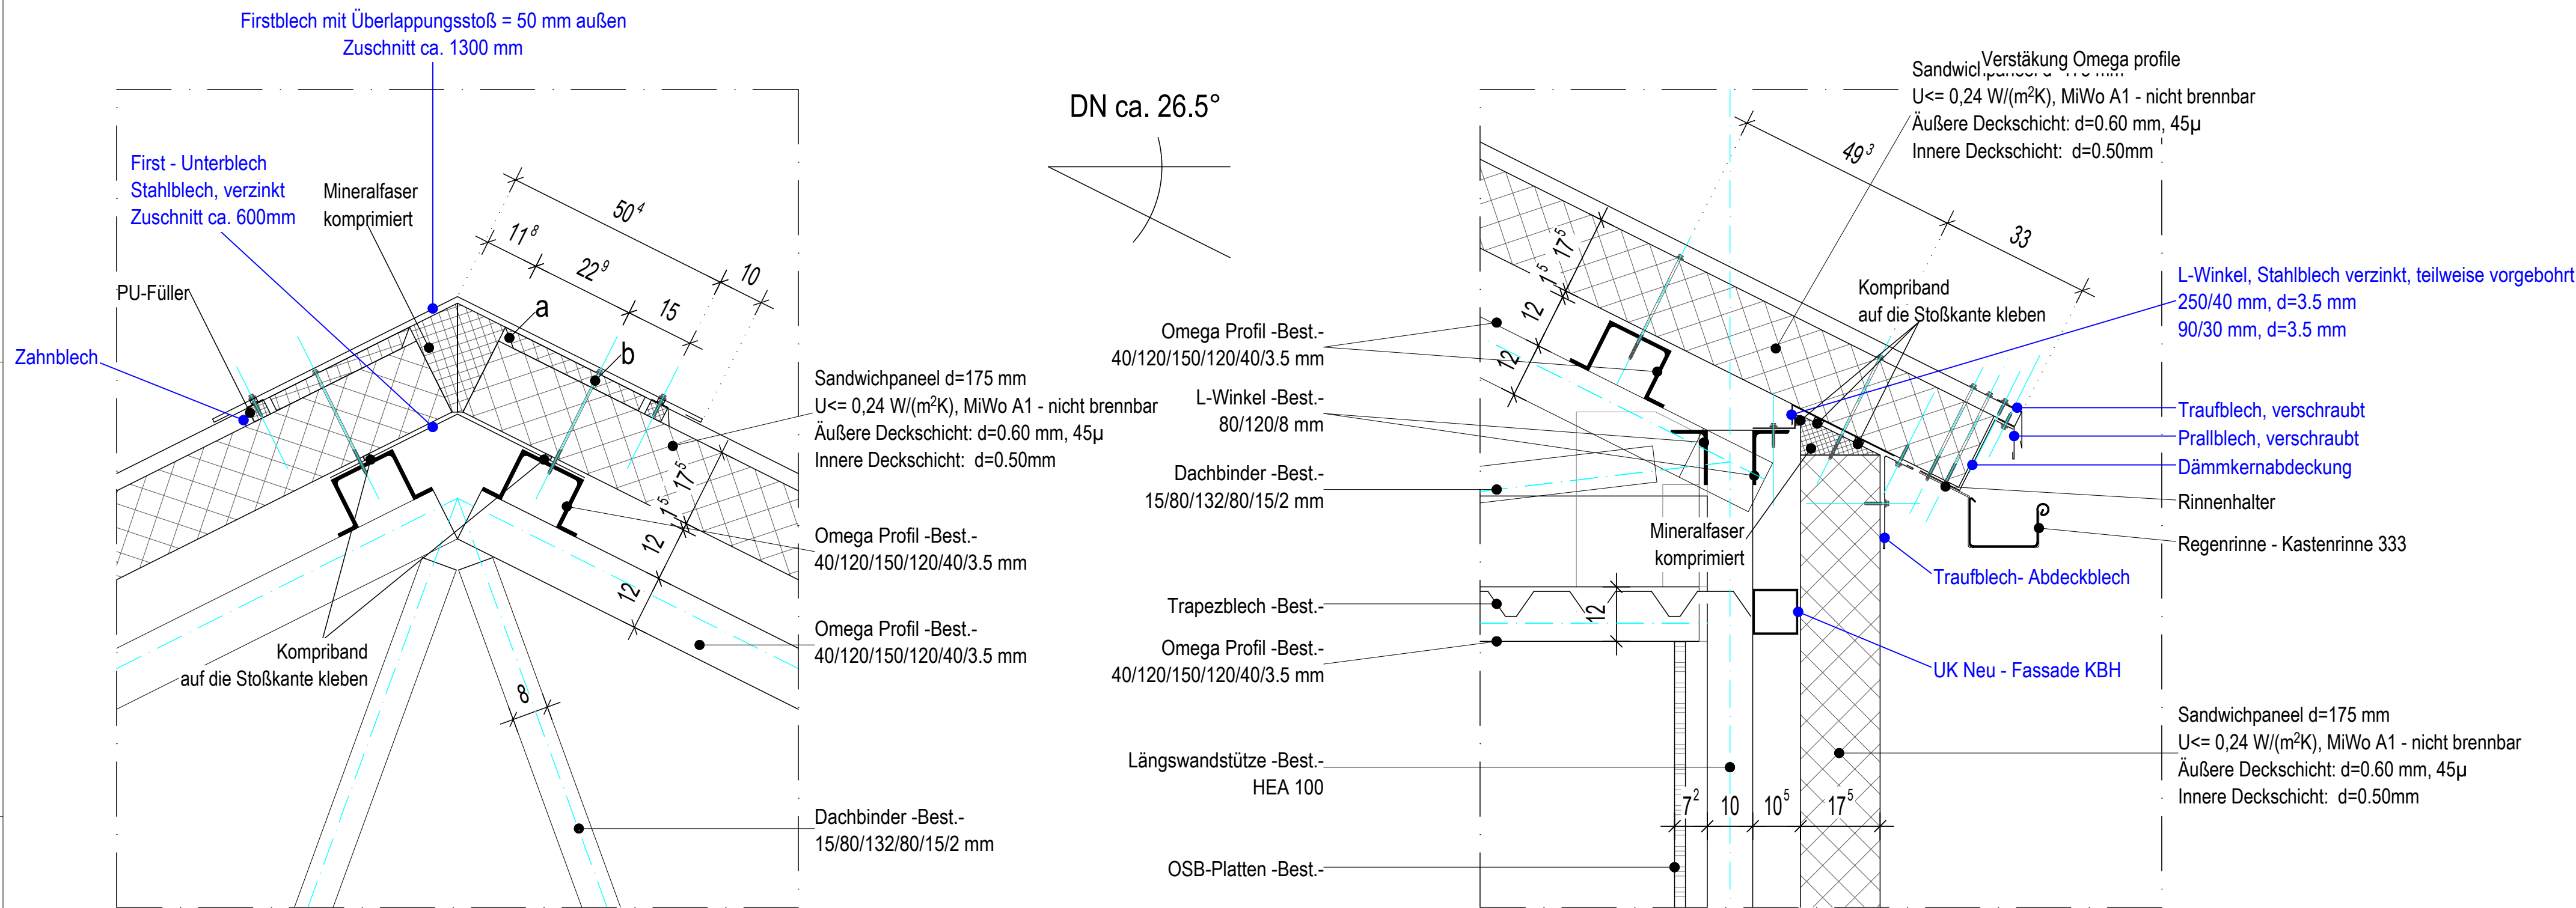


Stahlprofile
Verstärkung der Omega-Profile - Hallendach KBH

Blechprofile, 620/230 mm, d = 10 mm, gem. Statik
an die Omega-Profile verschrauben
Laschenanschluss gem. Statik

Stahlprofile
UK Neu - Fassade KBH

MSH - Profil 100/100, d = 4 mm, gem. Statik
Befestigungsabstände u. -höhen gem. Statik

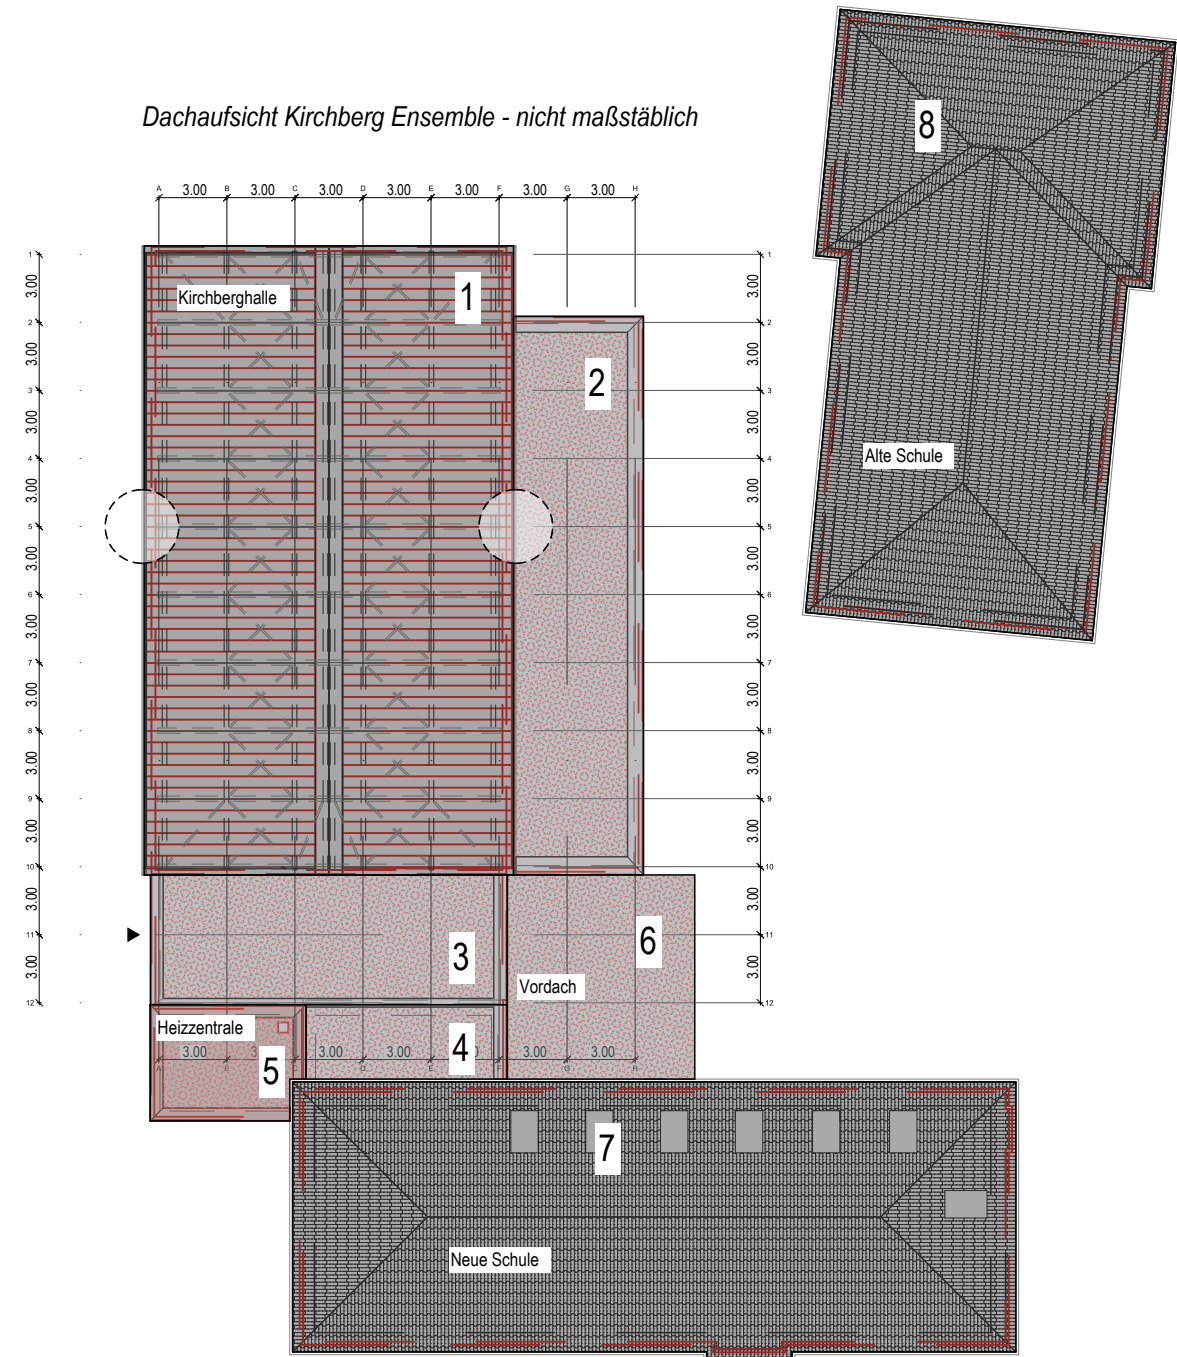

PROJEKT			
Energetische Sanierung des Ensembles Kirchberghalle in Piesbach			
Kirchenstraße 1-3 66809 Nalbach - Piesbach			
BAUHERR			
Gemeinde Nalbach vertr. d. Jörg Laub			
Rathausplatz 1 66809 Nalbach			
DETAIL 1			
AUSFÜHRUNGSPLANUNG			
FORMAT	ISO A1	PLANINHALT	
MASSTAB	1 : 10	FIRST- u. TRAUFEDETAIL	
GEZEICHNET		GEWERK	KURZBEZ.
GEPRÜFT		Architektur	
PFAD:			