


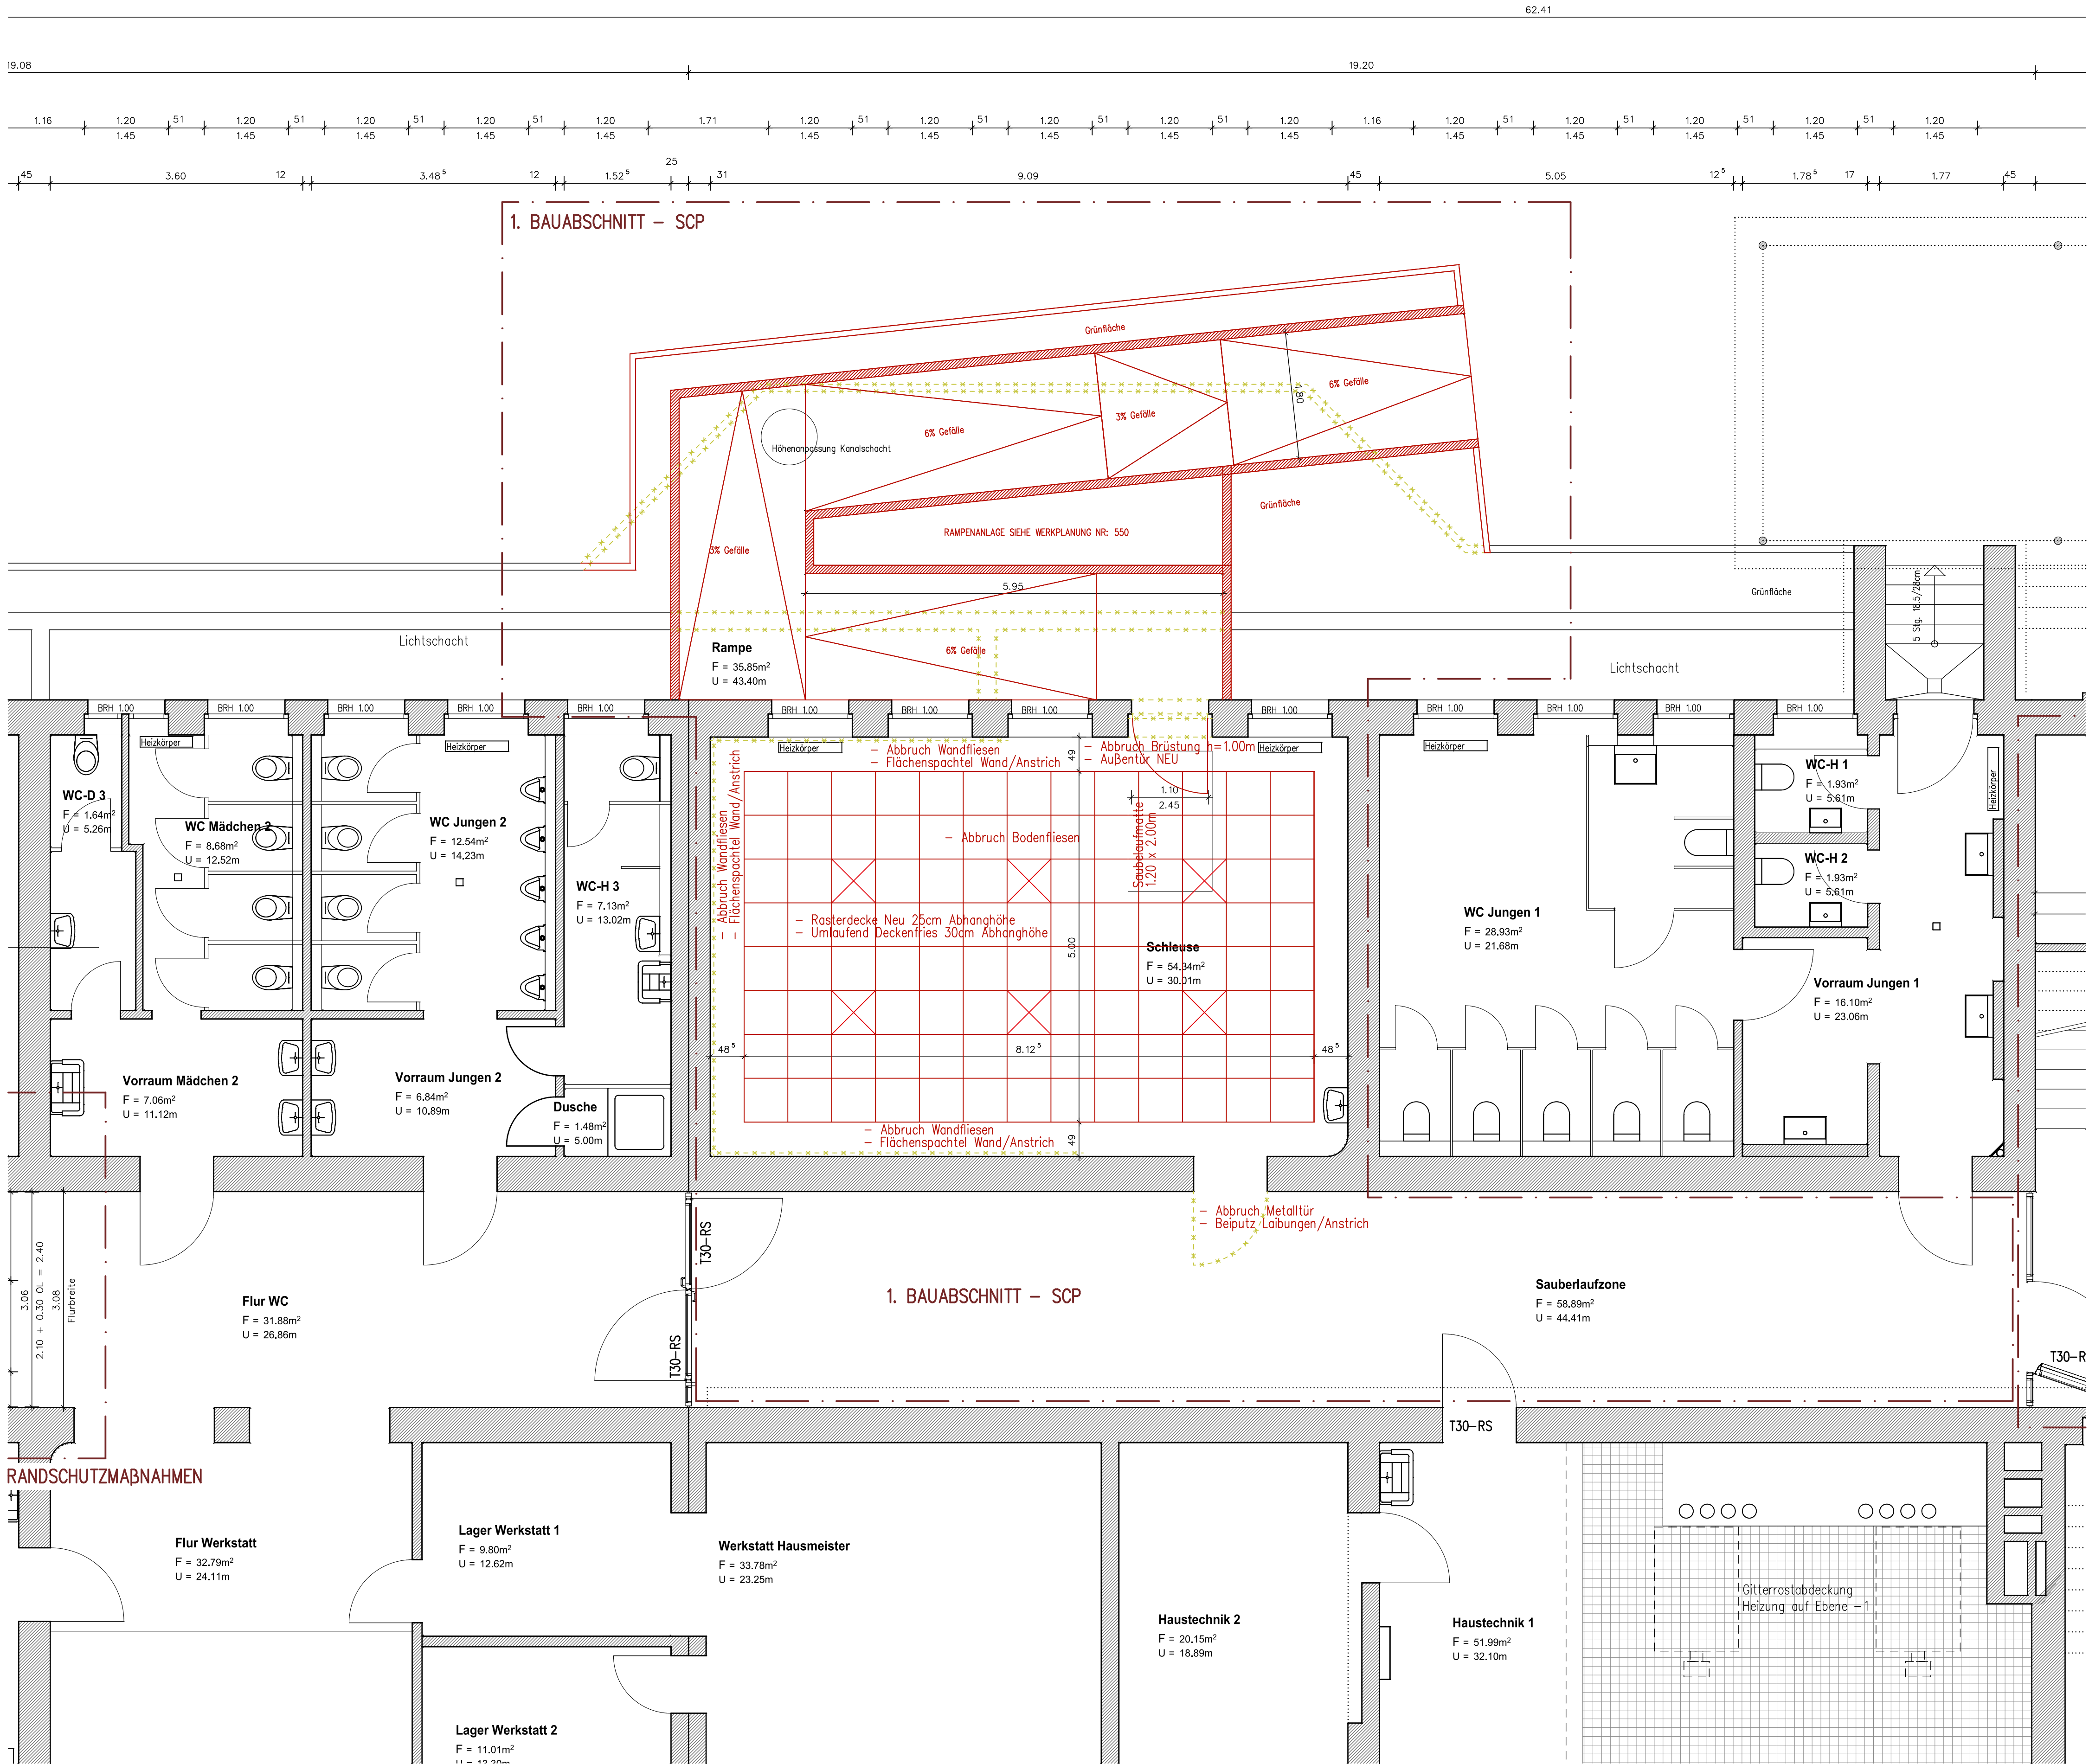

GRUNDRISS KG (Schleuse/Rampe)

Legende	
	BESTAND
	NEUBAU
	ABBRUCH

Bei der Ausführung sind alle Maße an der Örtlichkeit zu überprüfen. Unstimmigkeiten sind unverzüglich der Bauleitung mitzuteilen. Alle angegebenen Tür- und Brüstungshöhen sind bezogen auf Oberkante Fertigfußboden (OK FFB - Bestand).

WERKPLANUNG

Projekt

Einrichtung einer Lernhausschule mit Ganztagsbetreuung und Hortbetrieb

Grundschule St. Josef Merzig
Beethovenstraße 2a u. 9 in 66663 Merzig

Bauherr	Plan-Nr.
Kreisstadt Merzig vertr. durch den Oberbürgermeister Herrn Marcus Hoffeld Brauerstraße 5 66663 Merzig	551
Index	---
Datum	17.06.2026

Planinhalt	Maßstab
Grundriss Kellergeschoss (Schleuse)	1 / 50

Planverfasser

kühni. INNENarchitektur
PartGmbH

Wagnerstraße 2
66663 Merzig
T 06861 93 86 148
www.kuehni-innenarchitektur.de
info@kuehni-innenarchitektur.de

Christoph Kühni Dipl.-Ing. (FH) Innenarchitekt