


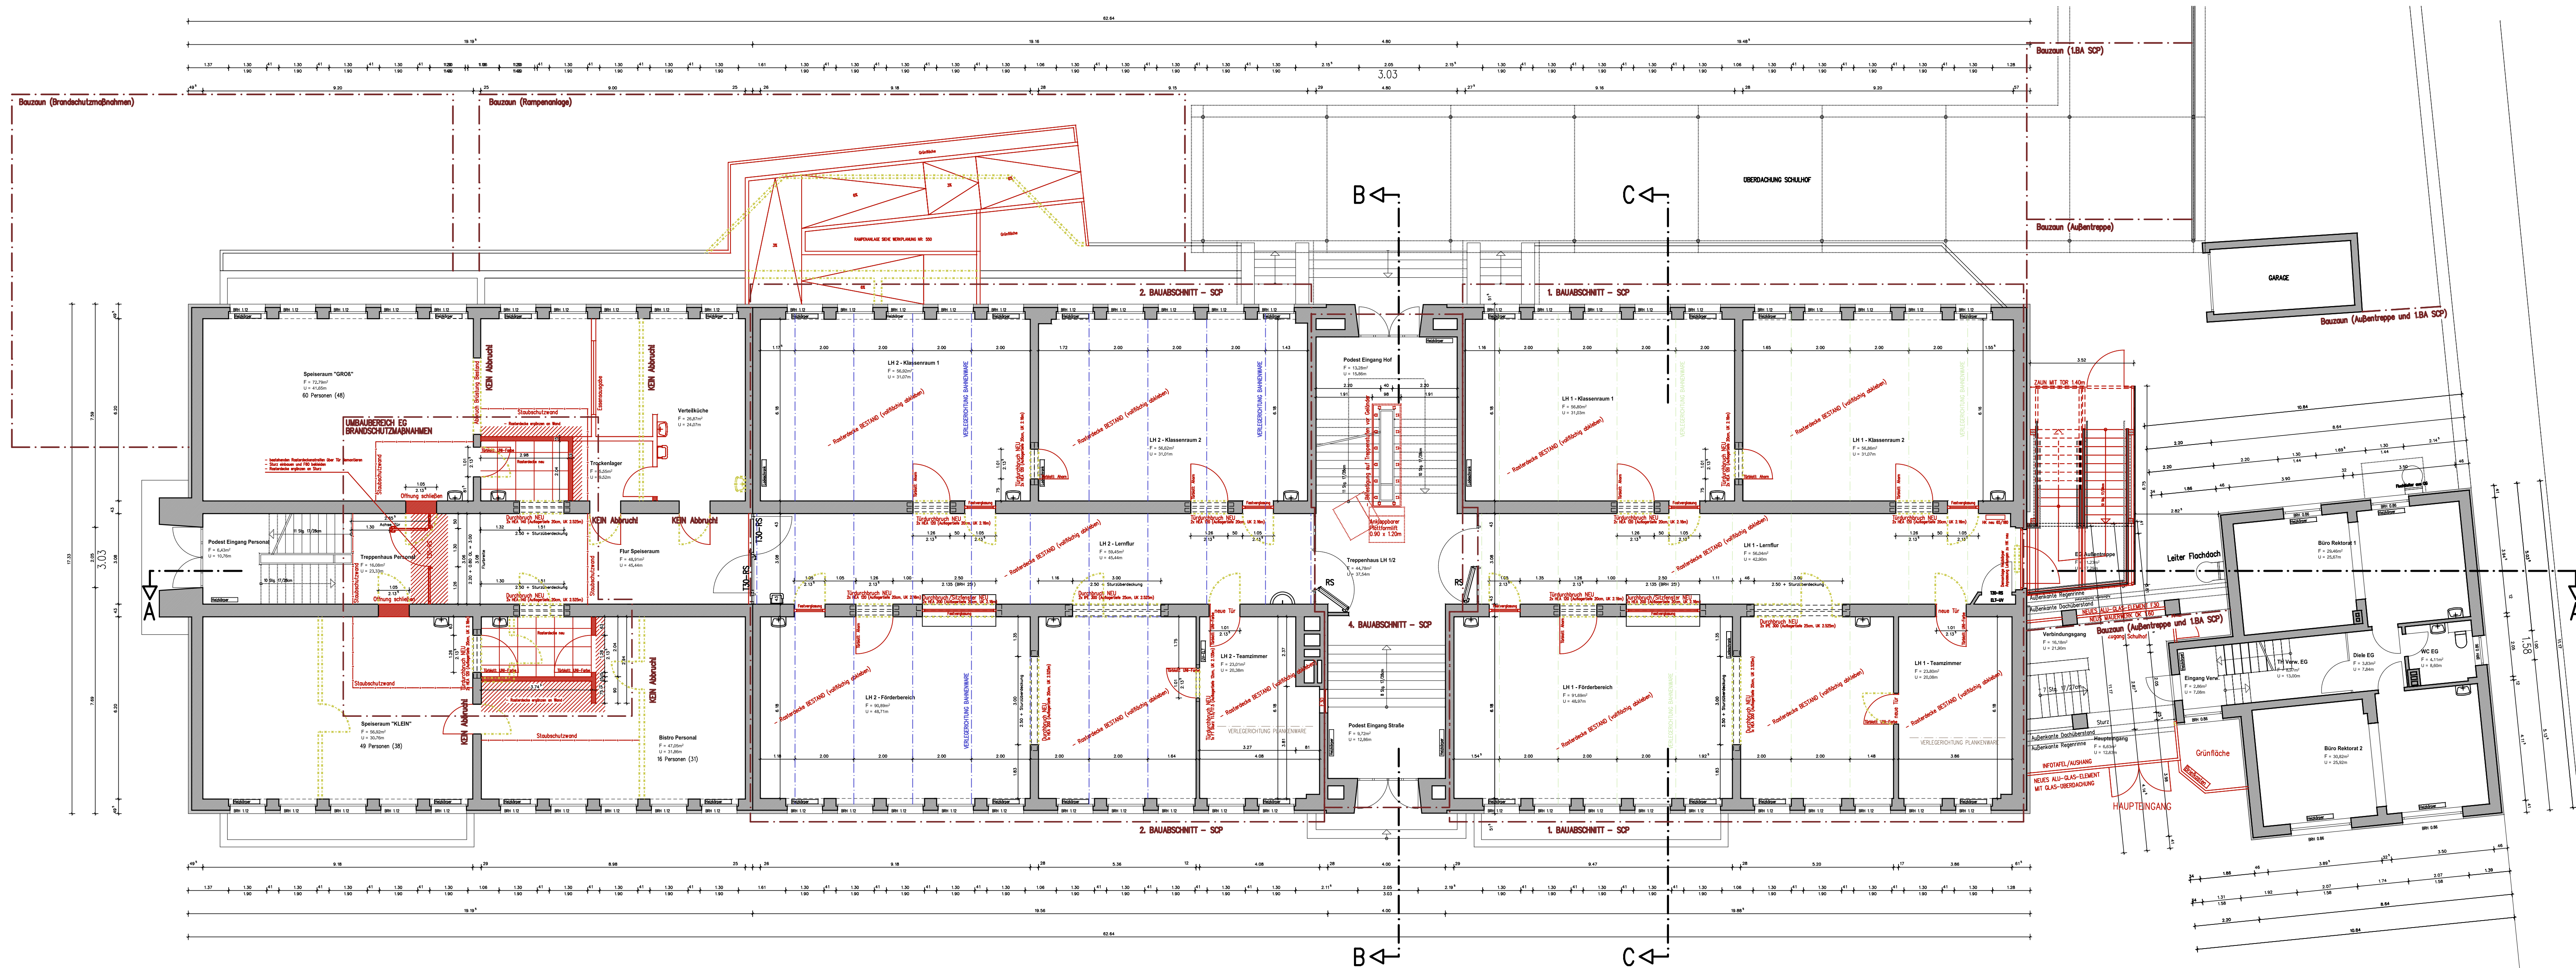

Legende

- BESTAND
- NEUBAU
- ABBRUCH

Bei der Ausführung sind alle Maße an der Örtlichkeit zu überprüfen.
Unstimmigkeiten sind unverzüglich der Bauleitung mitzuteilen.
Alle angegebenen Tür- und Brüstungshöhen sind bezogen auf Oberkante
Fertigfußboden (OK FFB - Bestand).

WERKPLANUNG

Projekt

Einrichtung einer Lernhauptschule mit Ganztagsbetreuung und Hortbetrieb

Grundschule St. Josef Merzig
Beethovenstraße 2a u. 9 in 66663 Merzig

Bauherr

Kreisstadt Merzig
vertr. durch den Oberbürgermeister
Herrn Marcus Hoffeld
Brauerstraße 5
66663 Merzig

Planinhalt

Grundriss Erdgeschoss Gesamt

Planverfasser

kühni. INNENarchitektur
PartGmbH

Wagnerstraße 2
66663 Merzig
T 06861 93 86 148

www.kuehni-innenarchitektur.de
info@kuehni-innenarchitektur.de

Christoph Kühni Dipl.-Ing. (FH) Innenarchitekt