


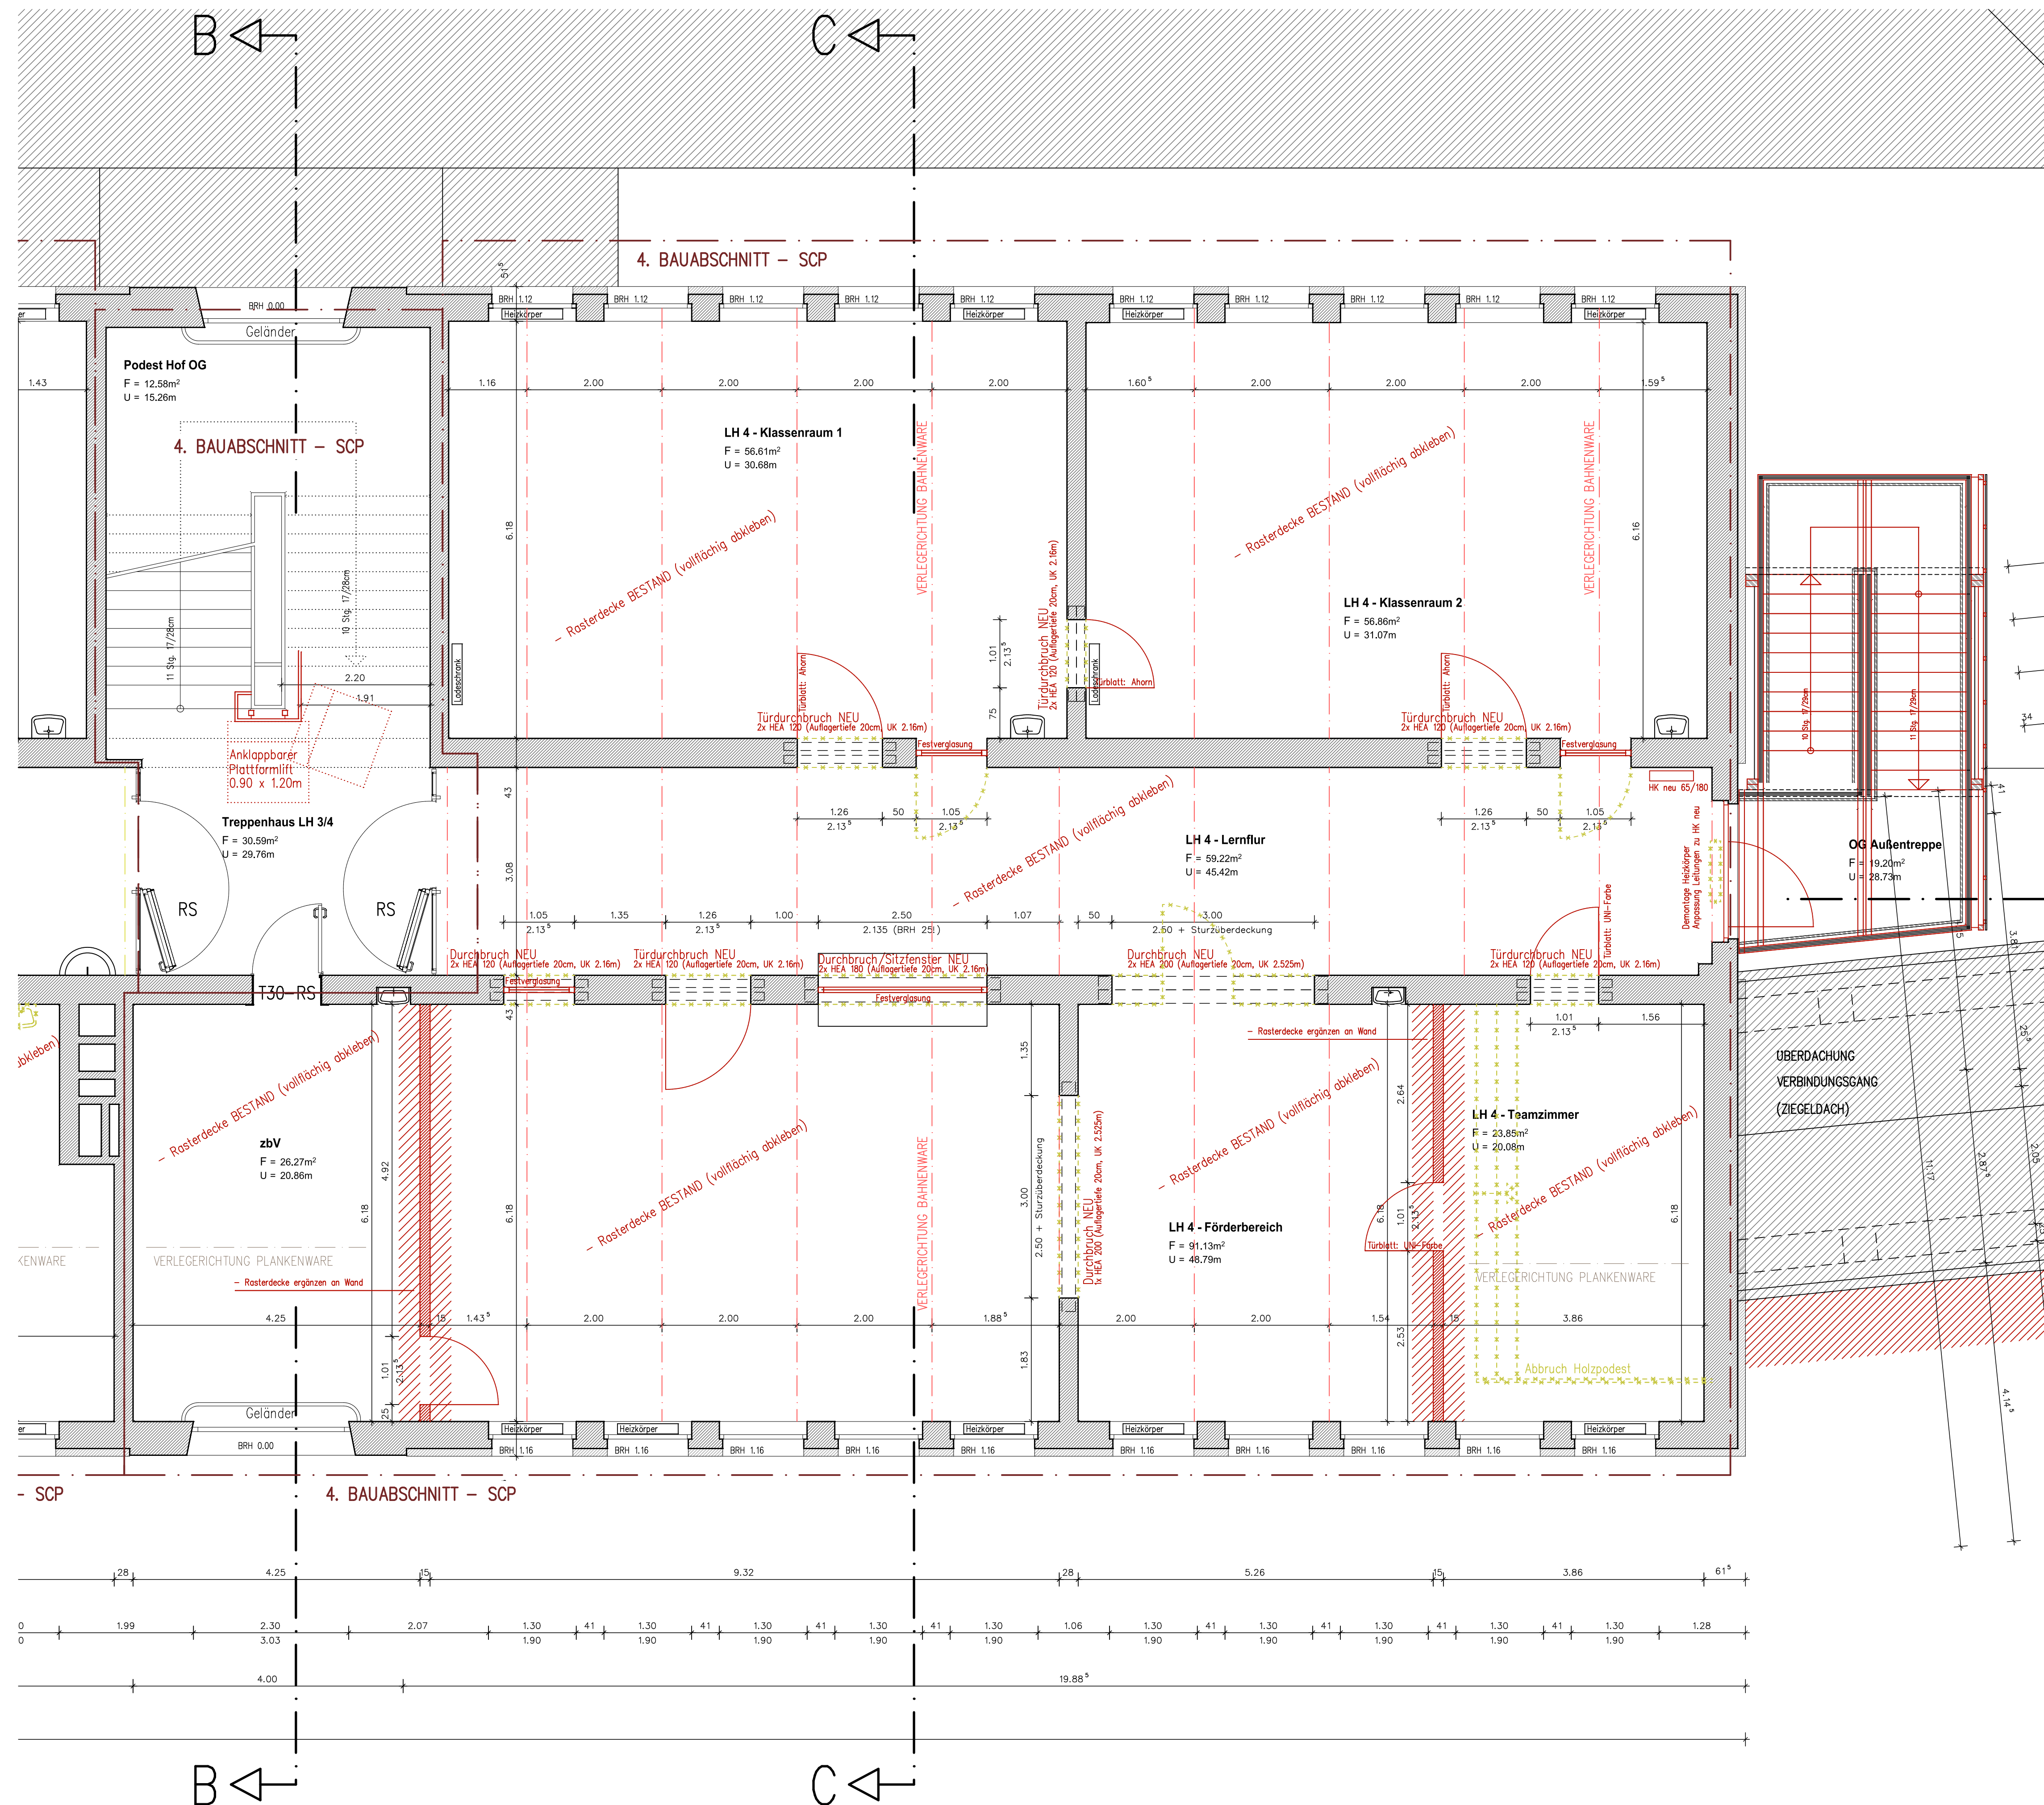

Legende

- BESTAND
- NEUBAU
- ABBRUCH

Bei der Ausführung sind alle Maße an der Örtlichkeit zu überprüfen. Unstimmigkeiten sind unverzüglich der Bauleitung mitzuteilen. Alle angegebenen Tür- und Brüstungshöhen sind bezogen auf Oberkante Fertigfußboden (OK FFB - Bestand).

WERKPLANUNG

Projekt

Einrichtung einer Lernhauptschule mit Ganztagsbetreuung und Hortbetrieb

Grundschule St. Josef Merzig
Beethovenstraße 2a u. 9 in 66663 Merzig

Bauherr	Plan-Nr.
Kreisstadt Merzig vertr. durch den Oberbürgermeister Herrn Marcus Hoffeld Brauerstraße 5 66663 Merzig	560
Index	—
Datum	17.06.2026

Planinhalt	Maßstab
Grundriss Obergeschoss (Lernhaus 4)	1 / 50

Planverfasser

kühni. INNENarchitektur
PartGmbH

Wagnerstraße 2
66663 Merzig
T 06861 93 86 148

www.kuehni-innenarchitektur.de
info@kuehni-innenarchitektur.de

GRUNDRISS OG (Lernhaus 4)