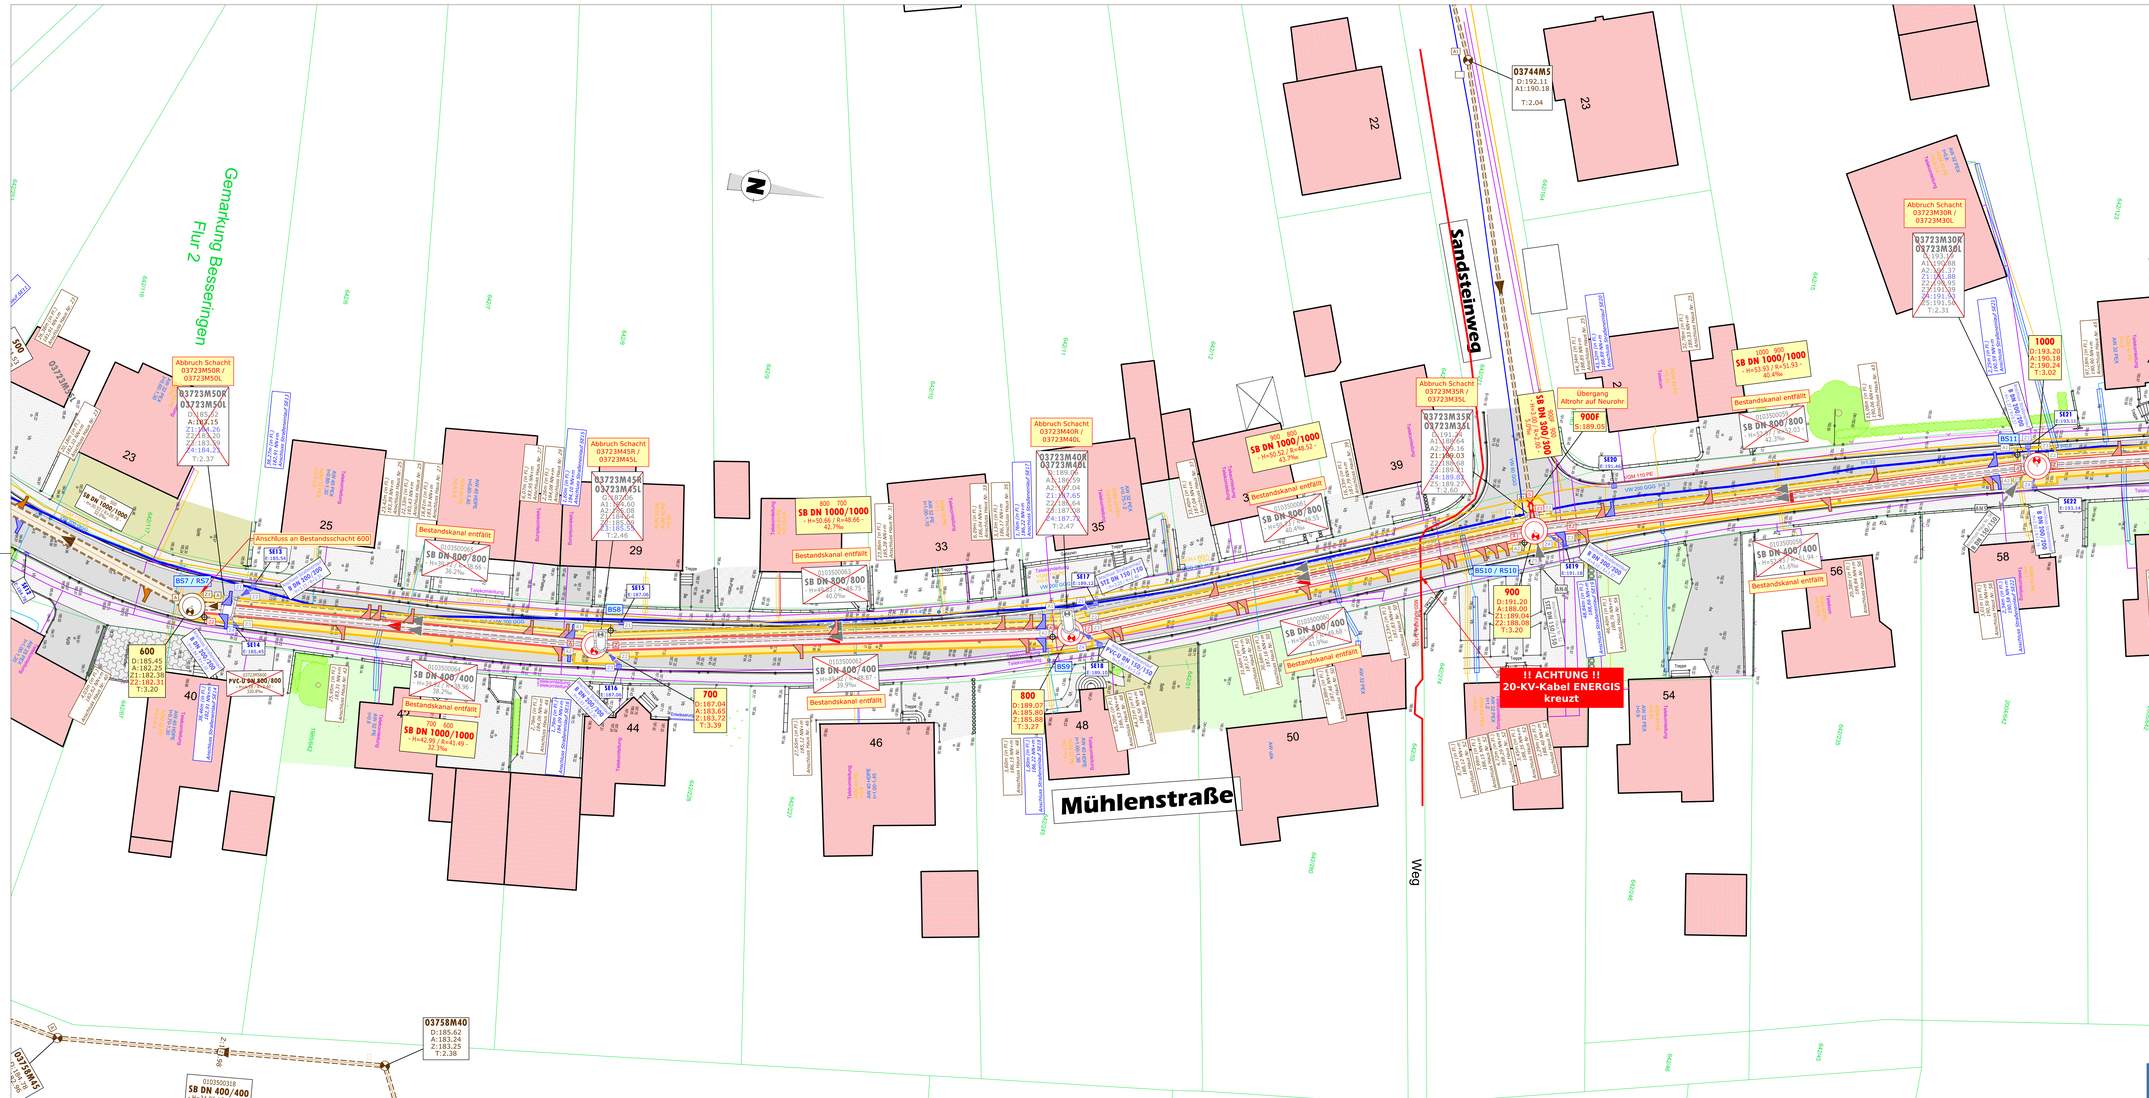
Gemarkung Besseringen
Flur 2
Sandsteinweg
Mühlenstraße
Weg
Abbruch Schacht 03723M50R / 03723M50L
03723M50R
03723M50L
T:2.37
Anschluss an Bestandschacht 600
600
D:185.45
A:182.25
Z1:182.38
Z2:182.31
T:3.20
SB DN 1000/1000
SB DN 800/800
SB DN 1000/800
SB DN 800/600
SB DN 400/400
PVC-U SN 400/600
Bestandskanal entfällt
Abbruch Schacht 03723M45R / 03723M45L
03723M45R
03723M45L
D:189.64
A1:186.60
A2:186.08
Z1:189.64
Z2:185.58
Z3:185.33
T:2.46
Abbruch Schacht 03723M40R / 03723M40L
03723M40R
03723M40L
D:189.09
A2:187.04
Z1:187.65
Z2:189.64
Z3:187.08
A4:187.23
T:2.47
Abbruch Schacht 03723M35R / 03723M35L
03723M35R
03723M35L
D:191.03
A1:189.64
A2:189.16
Z1:190.03
Z2:189.68
Z3:189.33
Z4:189.27
T:2.76
Übergang Altrohr auf Neurohr
900F
D:189.05
SB DN 300/300
SB DN 1000/1000
SB DN 800/800
SB DN 800/600
SB DN 400/400
Bestandskanal entfällt
Abbruch Schacht 03723M30R / 03723M30L
03723M30R
03723M30L
D:192.37
A1:190.08
A2:190.37
Z1:190.88
Z2:190.95
Z3:191.09
Z4:191.20
S:191.50
T:2.31
1000
D:193.20
A:190.18
Z:190.04
T:3.02
900
D:191.20
A:188.00
Z1:189.04
Z2:188.08
T:3.20
800
D:189.07
A:185.89
Z:185.88
T:3.27
700
D:187.04
A:183.65
Z:183.72
T:3.39
03744M5
D:192.11
A1:190.18
T:2.04
03758M40
D:185.62
A:183.24
Z:183.25
T:2.38
03758M45
D:185.90
!! ACHTUNG !!
20-KV-Kabel ENERGIS
kreuzt
BS7 / RS7
BS8
BS9
BS10 / RS10
BS11
BS12
SE15
SE16
