1. Nachtrag zur Genehmigungsplanung Tragwerk - Positionsplan Dachkonstruktion

M. 1 : 100

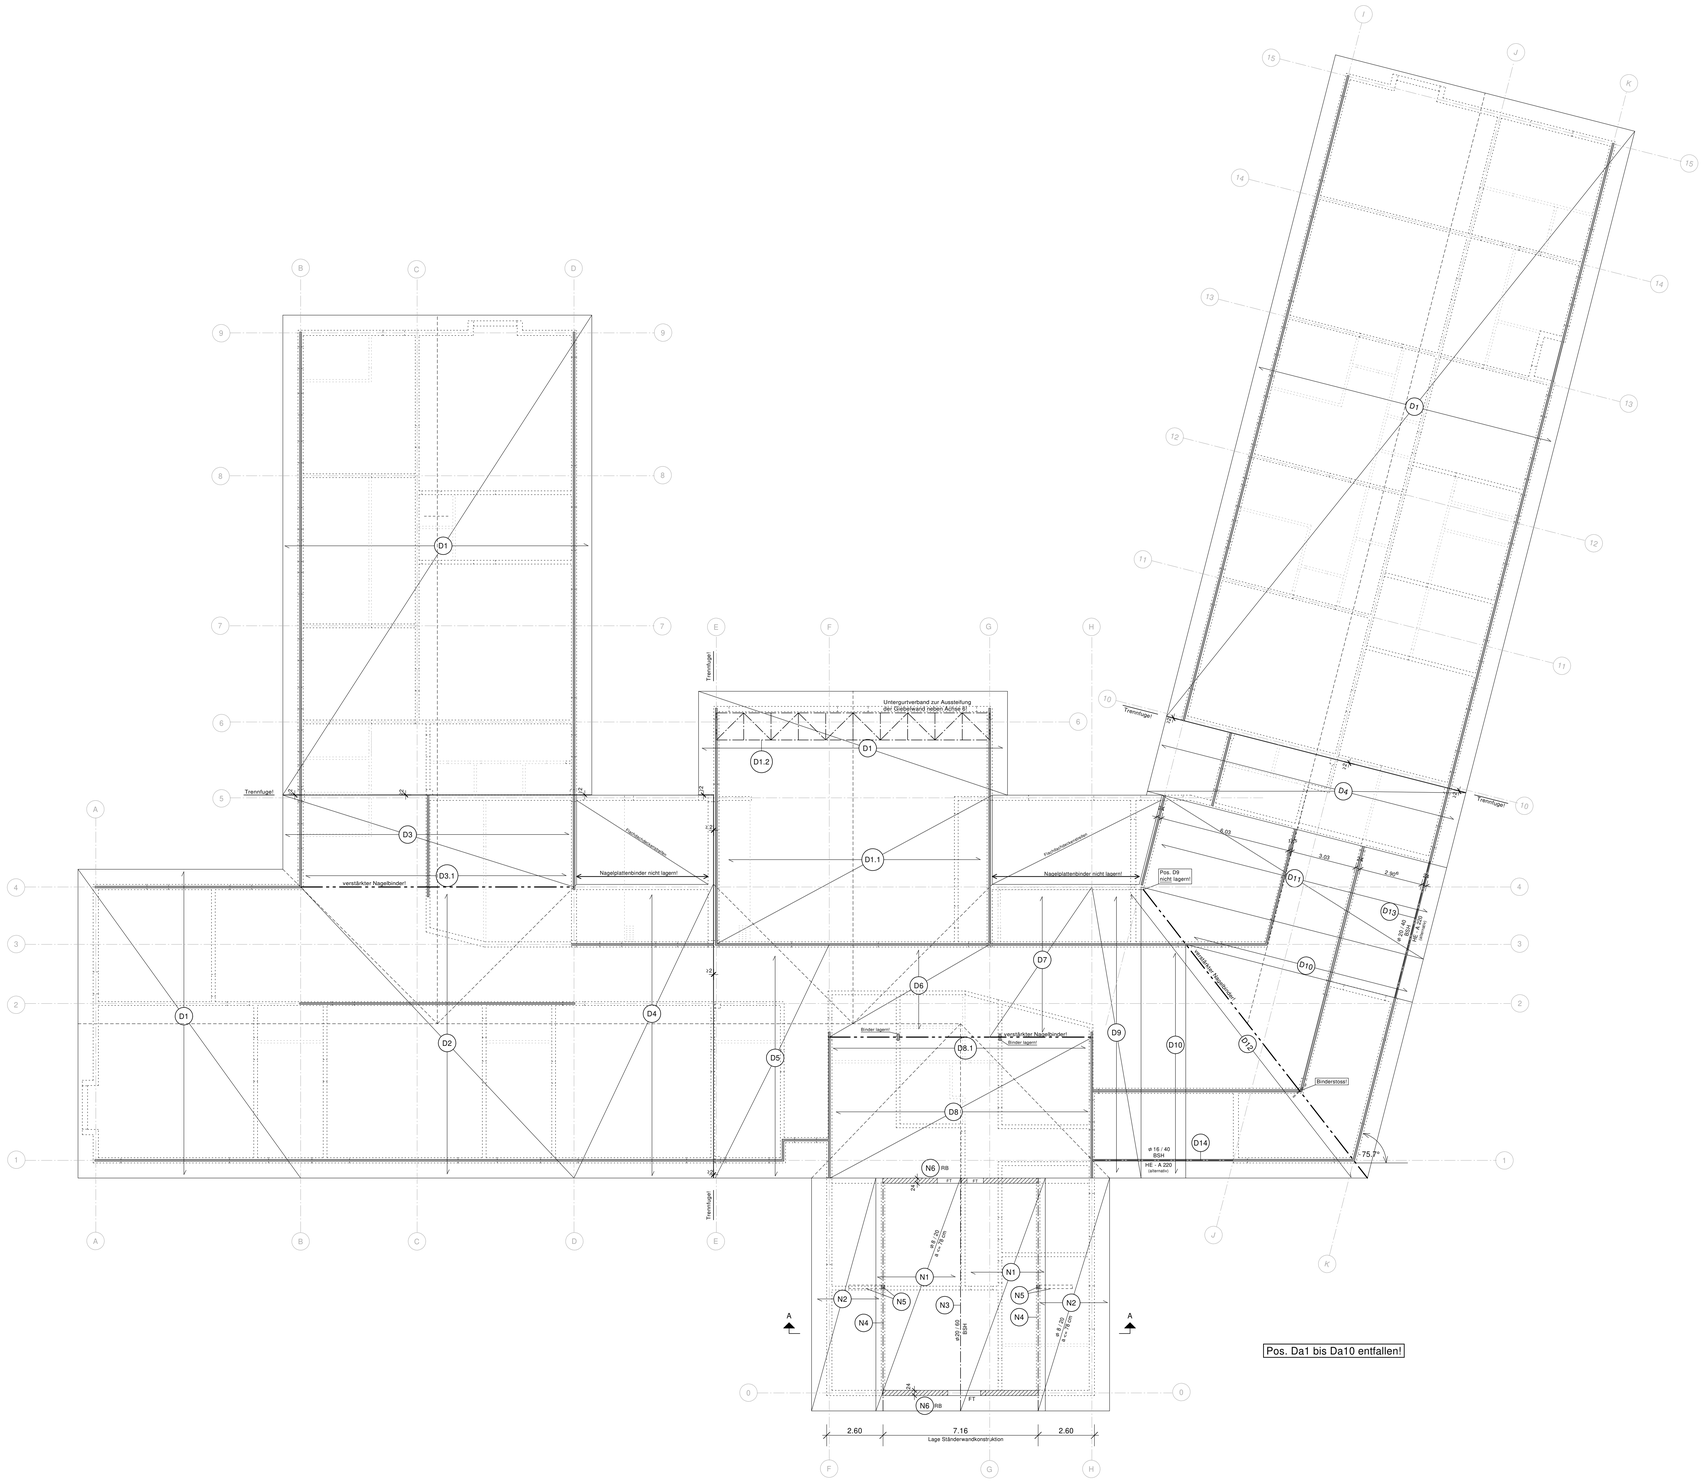

Pos. Da1 bis Da10 entfallen!

Schnitt A - A

M. 1 : 75

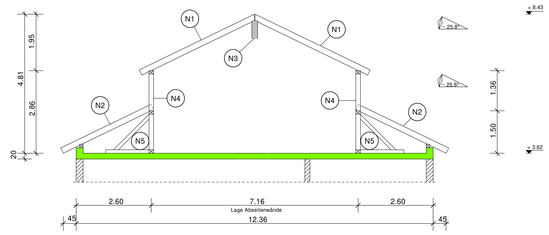

Positionsplan Dachkonstruktion

Tragende Außen- und Innenwand Technikebene:
- D = 24 cm (innen + außen)
- Ytong PP 6 - 0,65 mit Dünnbettmörtel

Linienlagerung Nagelplattenbinder

Punktlagerung Nagelplattenbinder

Spannrichtungen Satteldachkonstruktionen