


Genehmigungsplanung Tragwerk - Gründung

M. 1 : 100

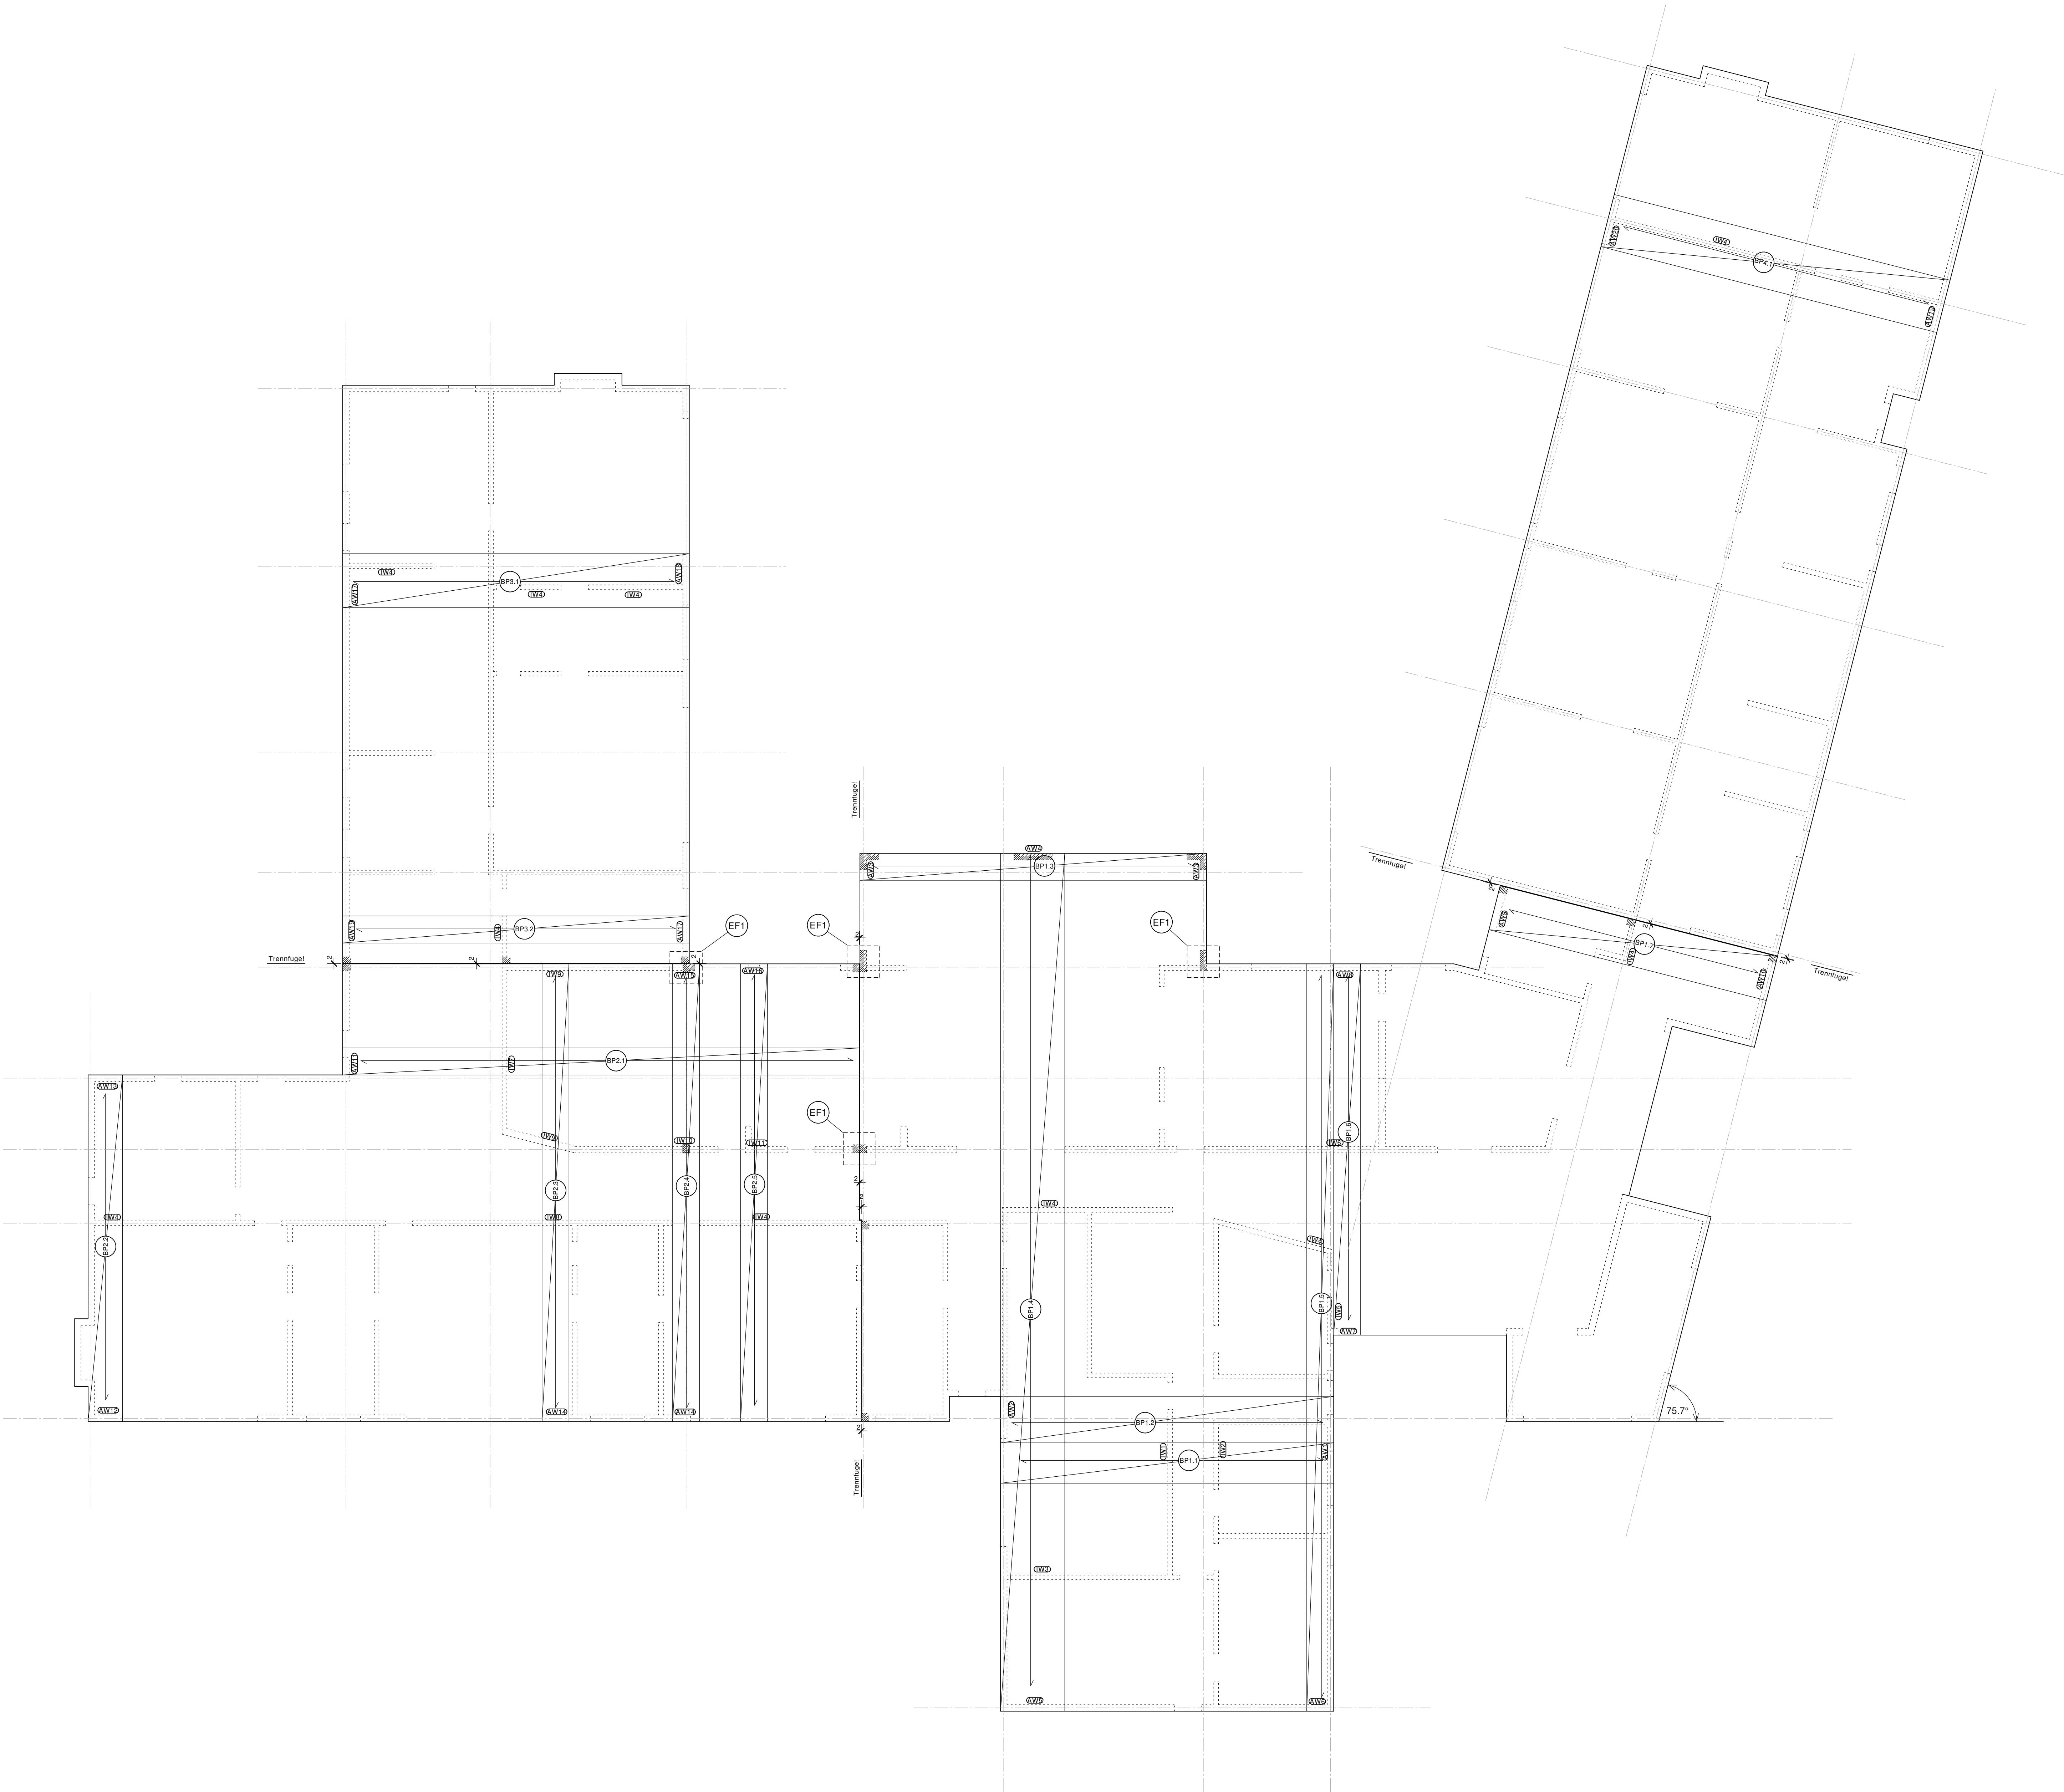

Aufgehende Stb. - Bauteile

Positionsplan Gründung

- Gründung:
- Einzelfundamente; bewehrt; Beton: C25/30
  - Tragende Bodenplatten; H = 30 cm; Beton: C25/30