
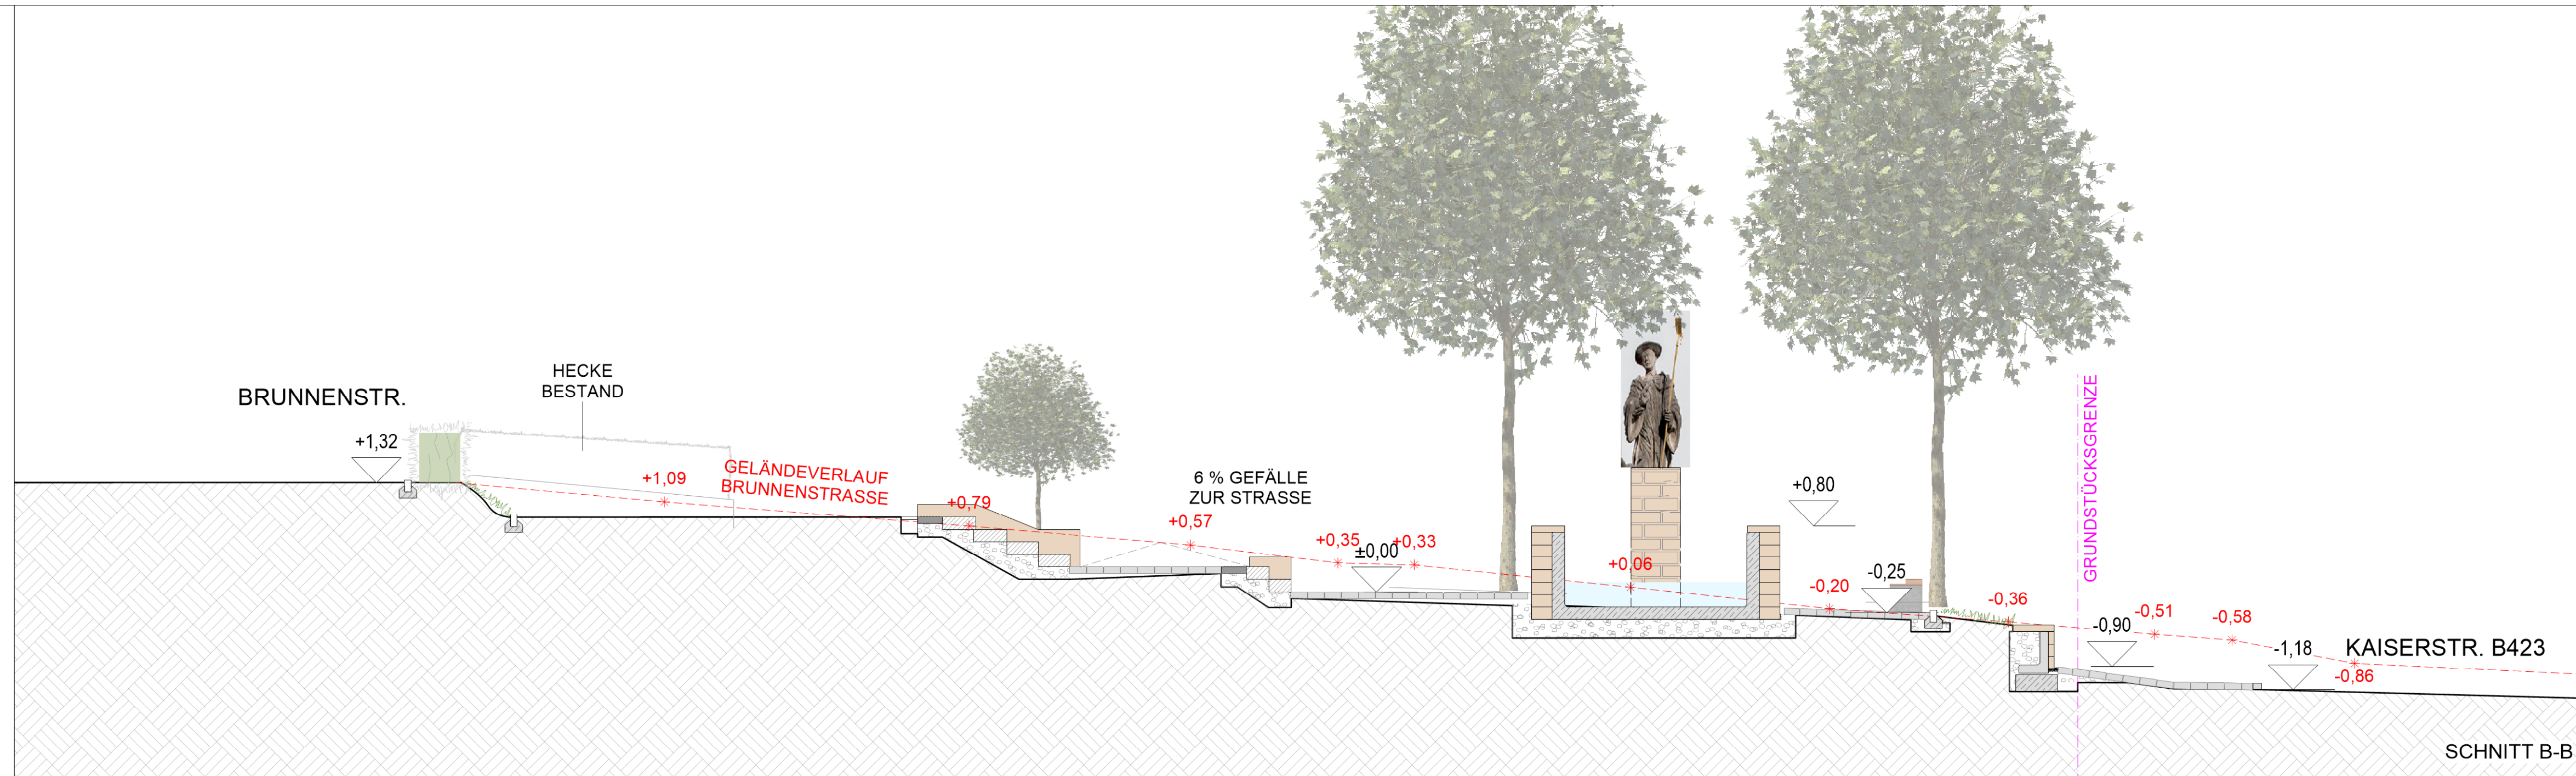


INDEX	DATUM	NAME	GEÄNDERT	GEPRÜFT

SÄMTLICHE AUSFÜHRUNGSPLÄNE SIND NUR IN VERBINDUNG MIT DEN ENTSPRECHENDEN STATISCHEN UNTERLAGEN GÜLTIG. ALLE MASSE SIND VOR ORT ZU PRÜFEN. EVENTUELLE UNSTIMMIGKEITEN SIND DER BAULEITUNG UNVERZÜGLICH MITZUTEILEN. ALLE ÖFFNUNGSMASSE UND DURCHGÄNGE SIND AB OK FFB FERTIGGUSSEN ANGEGBEN

 

PROJEKT: SANIERUNG UND NEUGESTALTUNG WENDELINUSBRUNNEN IN BEBELSHEIM

ZEICHNUNG:			
SCHNITT A-A + B-B			
BAUHERR:		NACHBAR:	
GEMEINDE MANDELBACHTAL THEO-CARLEN-PLATZ 2 66399 MANDELBACHTAL		KAISERSTRASSE 66399 BEBELSHEIM GEMEINDE MANDELBACHTAL GEMARKUNG BEBELSHEIM FLUR 21 FLURSTÜCK 5037/4	
UNTERSCHRIFT:		UNTERSCHRIFT:	
ARCHITEKT:		MASSSTAB:	PLANNUMMER:
		1:50	WP-02-
		BEARBEITET:	DATUM:
		06.08.2025	
UNTERSCHRIFT:			