


Bauablaufplan: BLK-Mitte Rathaus II

Dauer:	KW32 2026 - KW13 2027
Anzeige:	03.08.2026 - 04.04.2027
Datum:	28.07.2026
Plan-Nr:	02

Baustelle:
BLK-Mitte Rathaus II
Zweibrückerstr. 1
66440 Blieskastel

Bauherr:
Stadt Blieskastel
Paradeplatz 5
66440 Blieskastel

Planerstellung:
Stadt Blieskastel
Paradeplatz 1
66440 Blieskastel

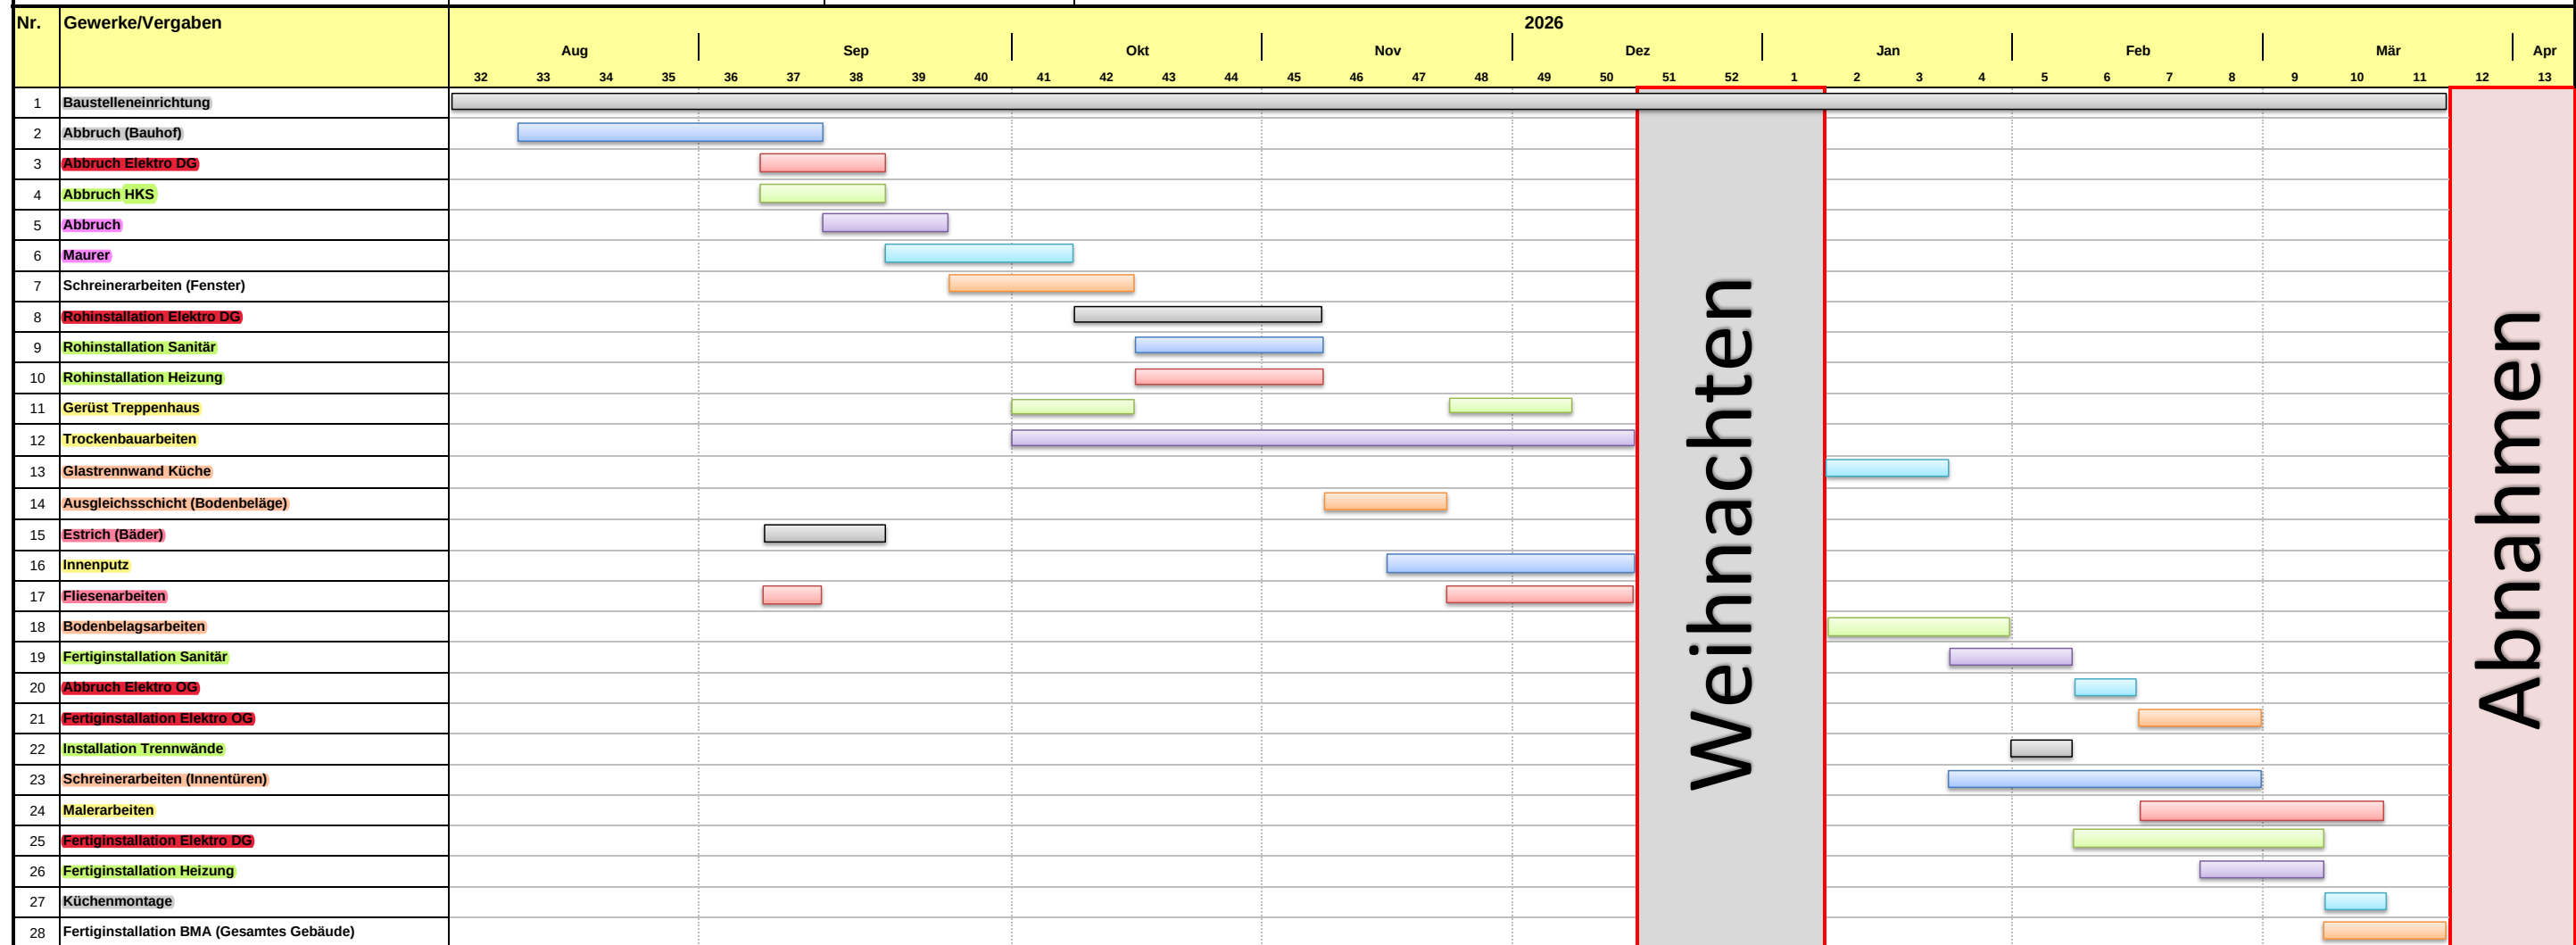

- Elektroarbeiten
- Heizung-, Klima- & Sanitär
- Abbruch-, Maurer- & Betonarbeiten
- Bodenbelagsarbeiten
- Fliesenarbeiten
- Maler- und Trockenbauarbeiten