






GRUNDRISS OBERGESCHOSS
M 1:100

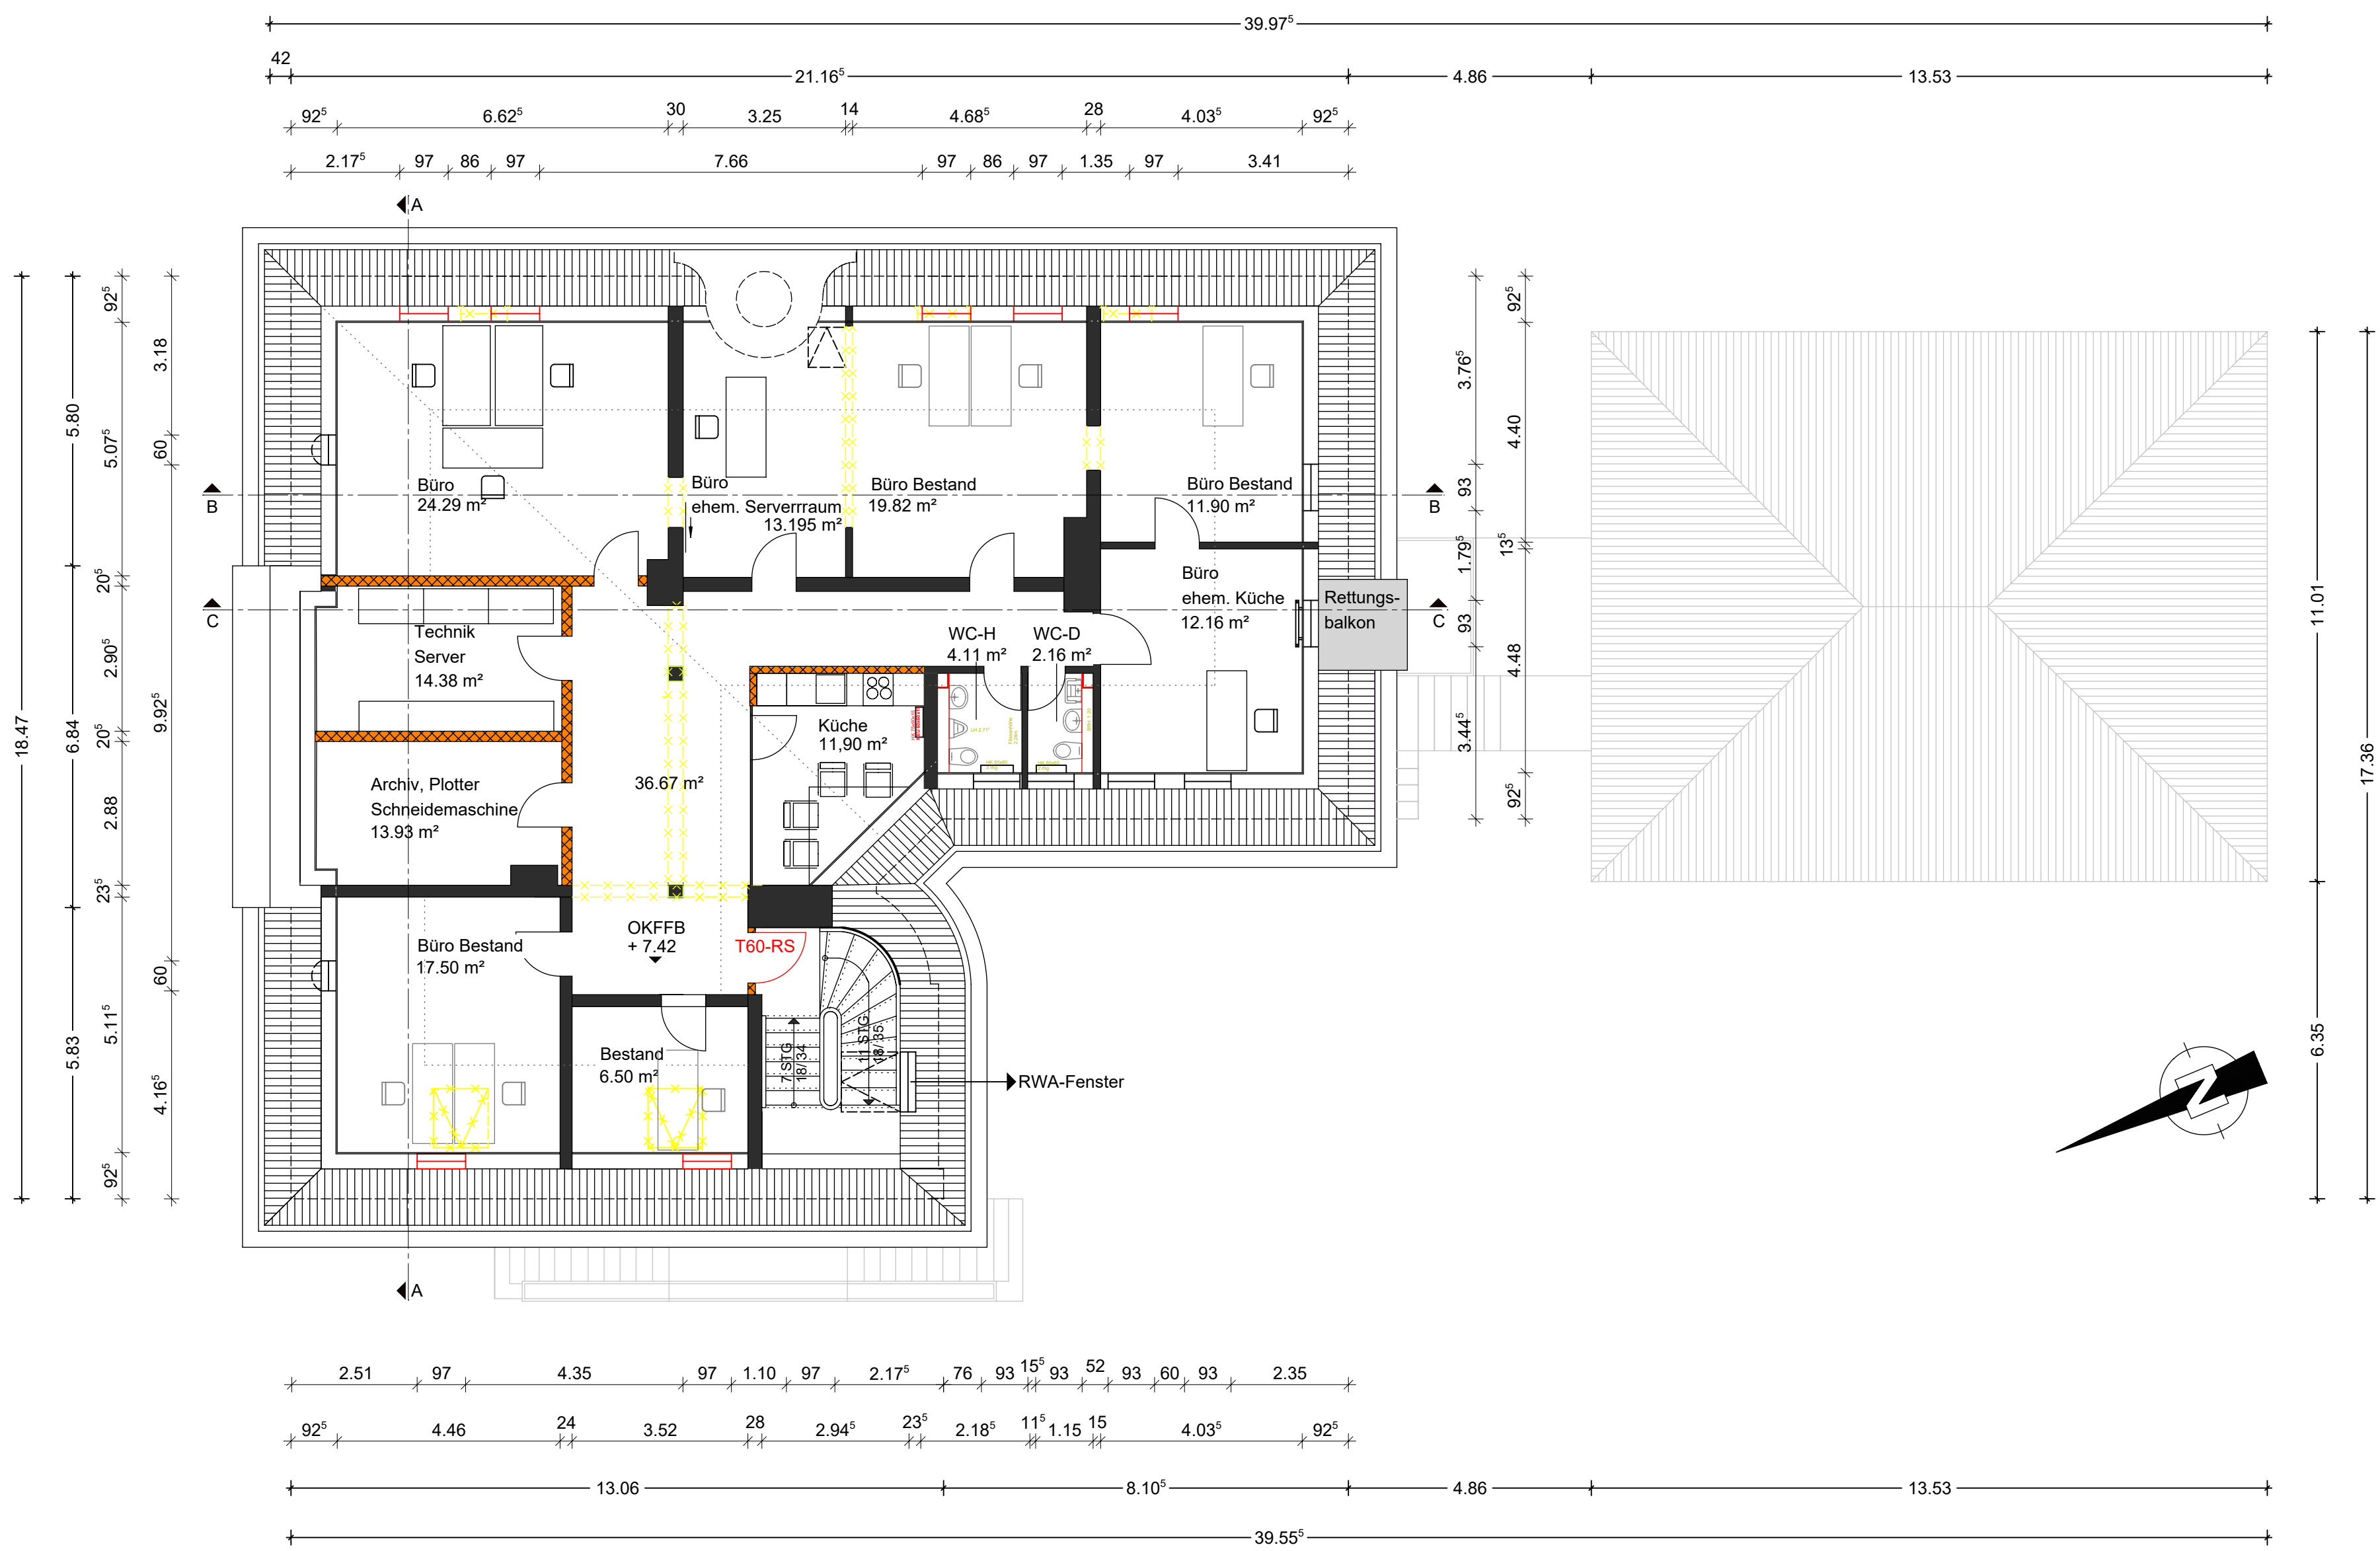

GRUNDRISS DACHGESCHOSS
M 1:100

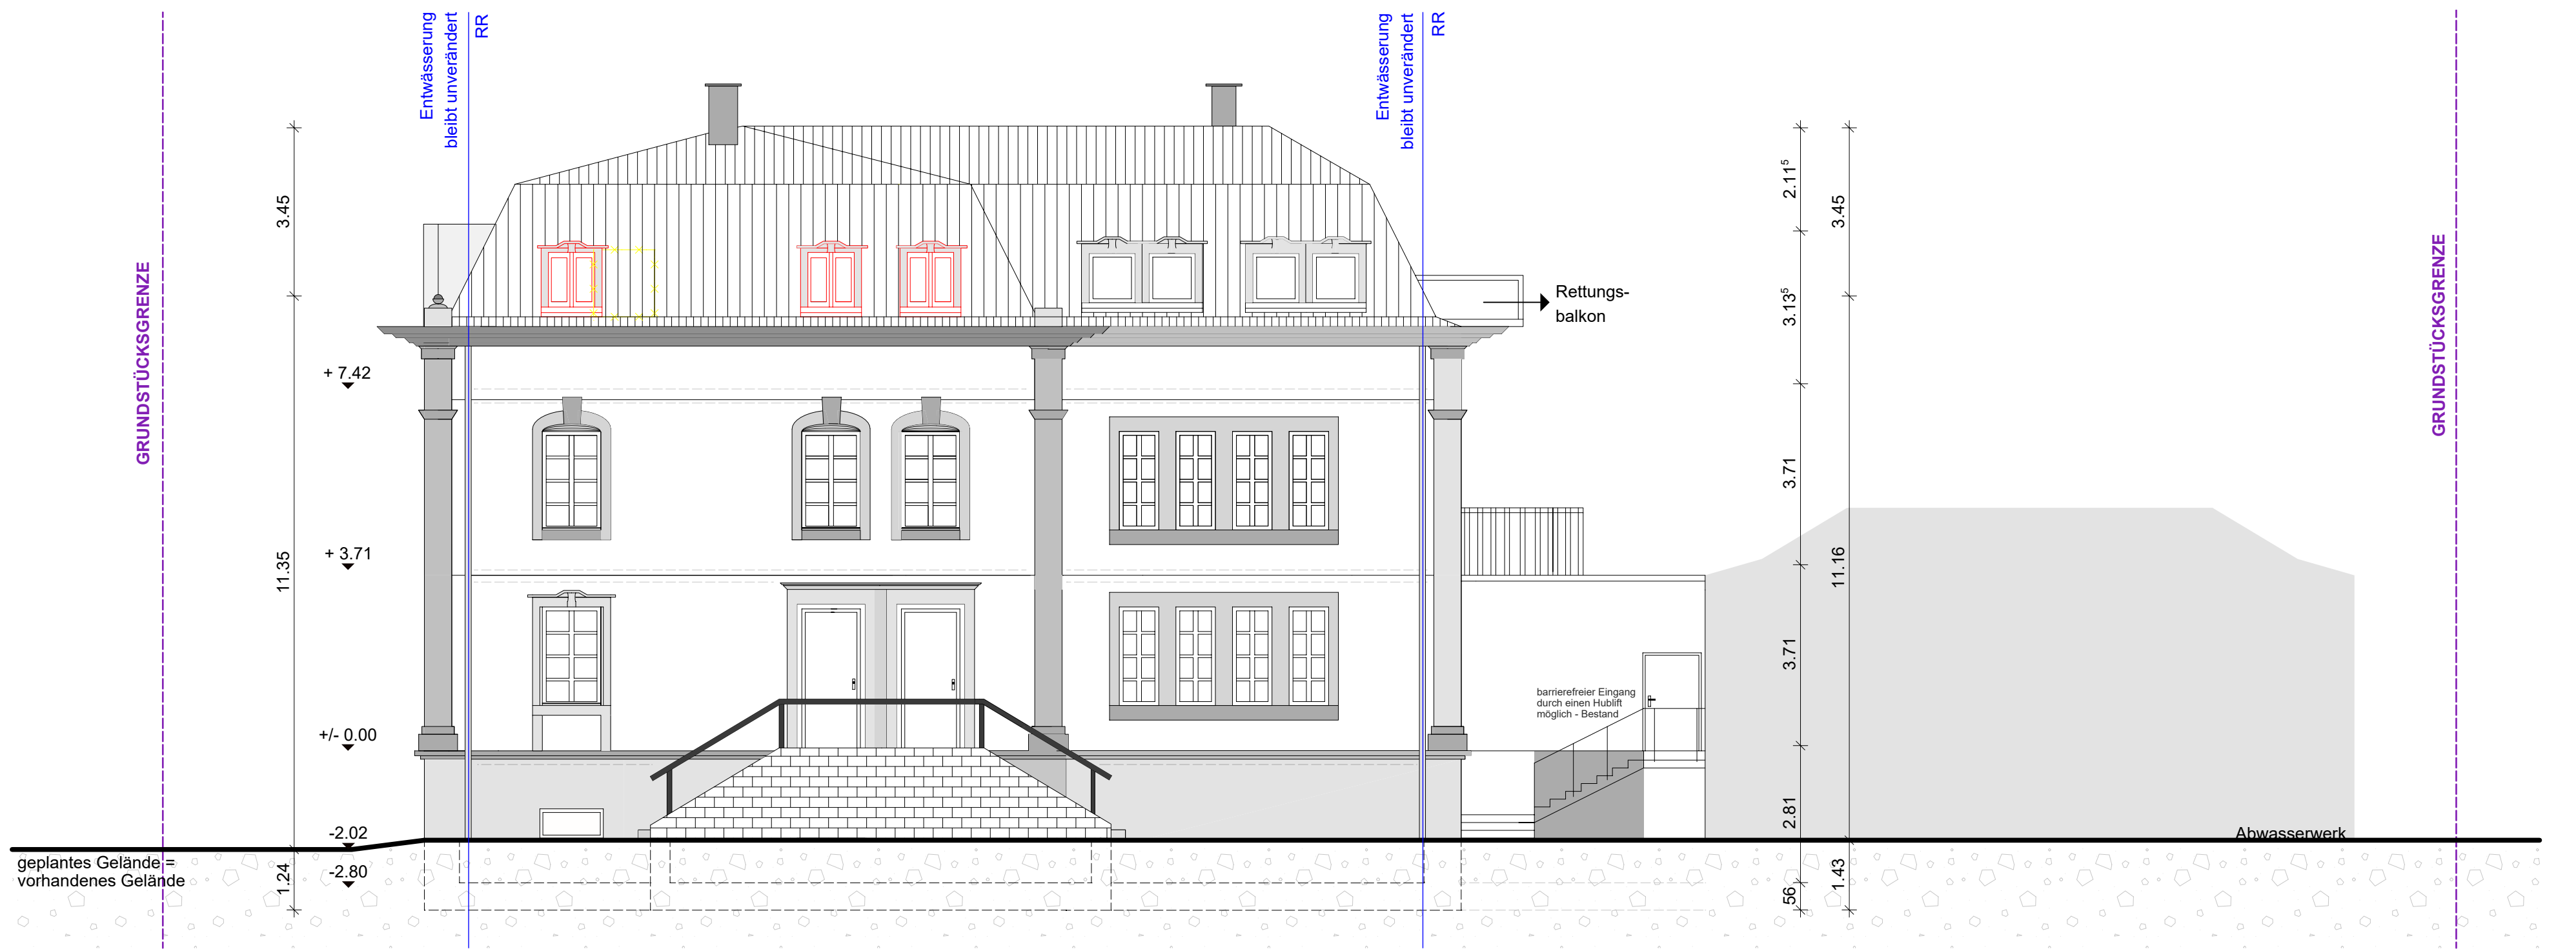


ANSICHT WESTEN
M 1:100

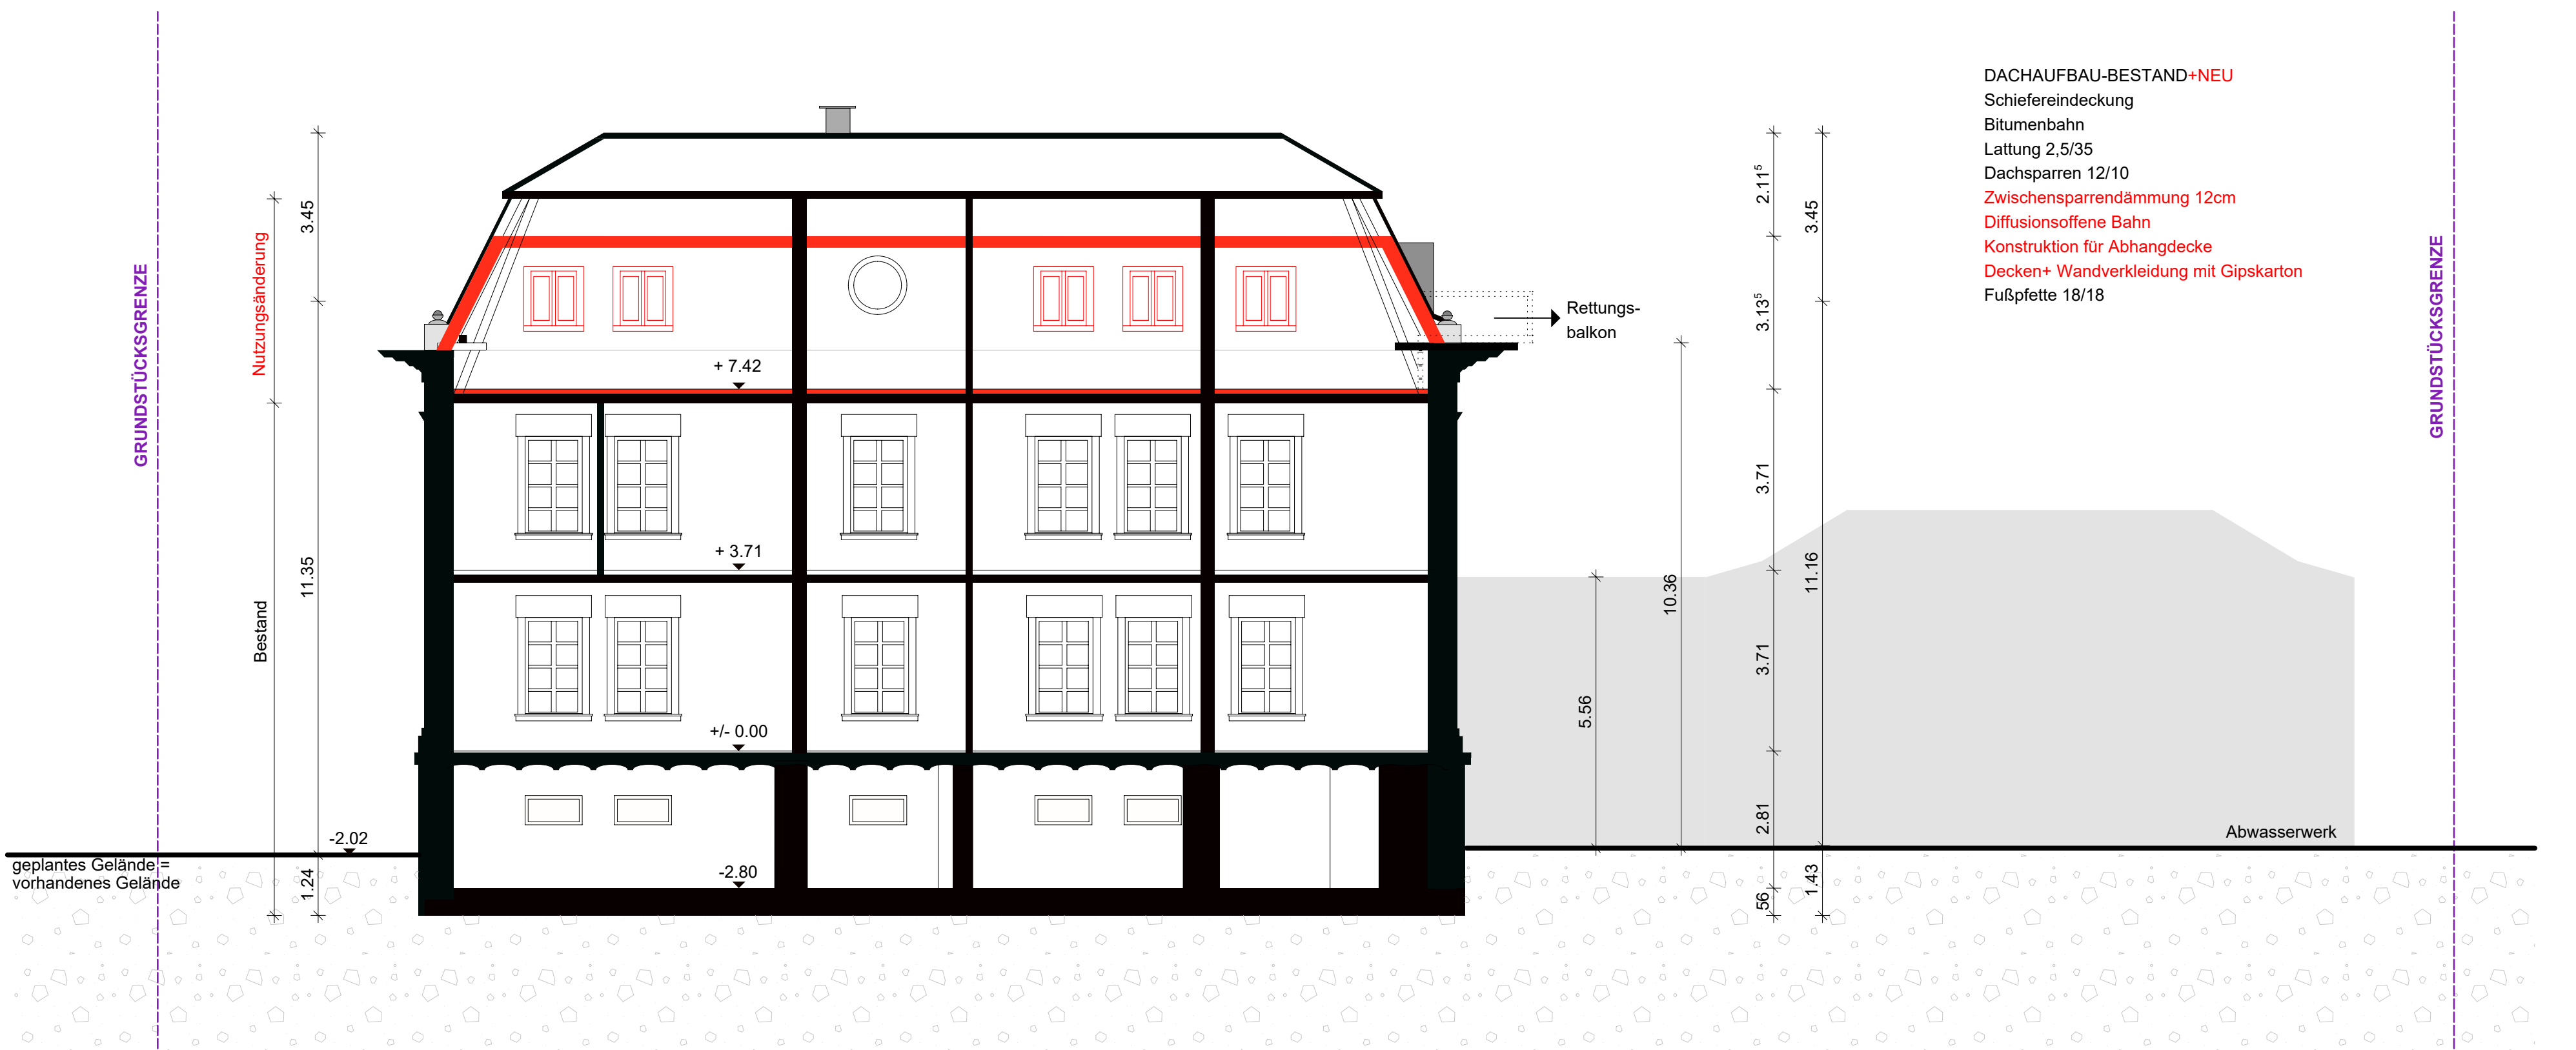

SCHNITT B-B
M 1:100

LEGENDE

- Grundstücksgrenze
- voh. Schmutzwasser
- voh. Regenwasser
- voh. Mischwasserkanal
- Bestand
- Neu
- Abbruch
- Nutzungsänderung

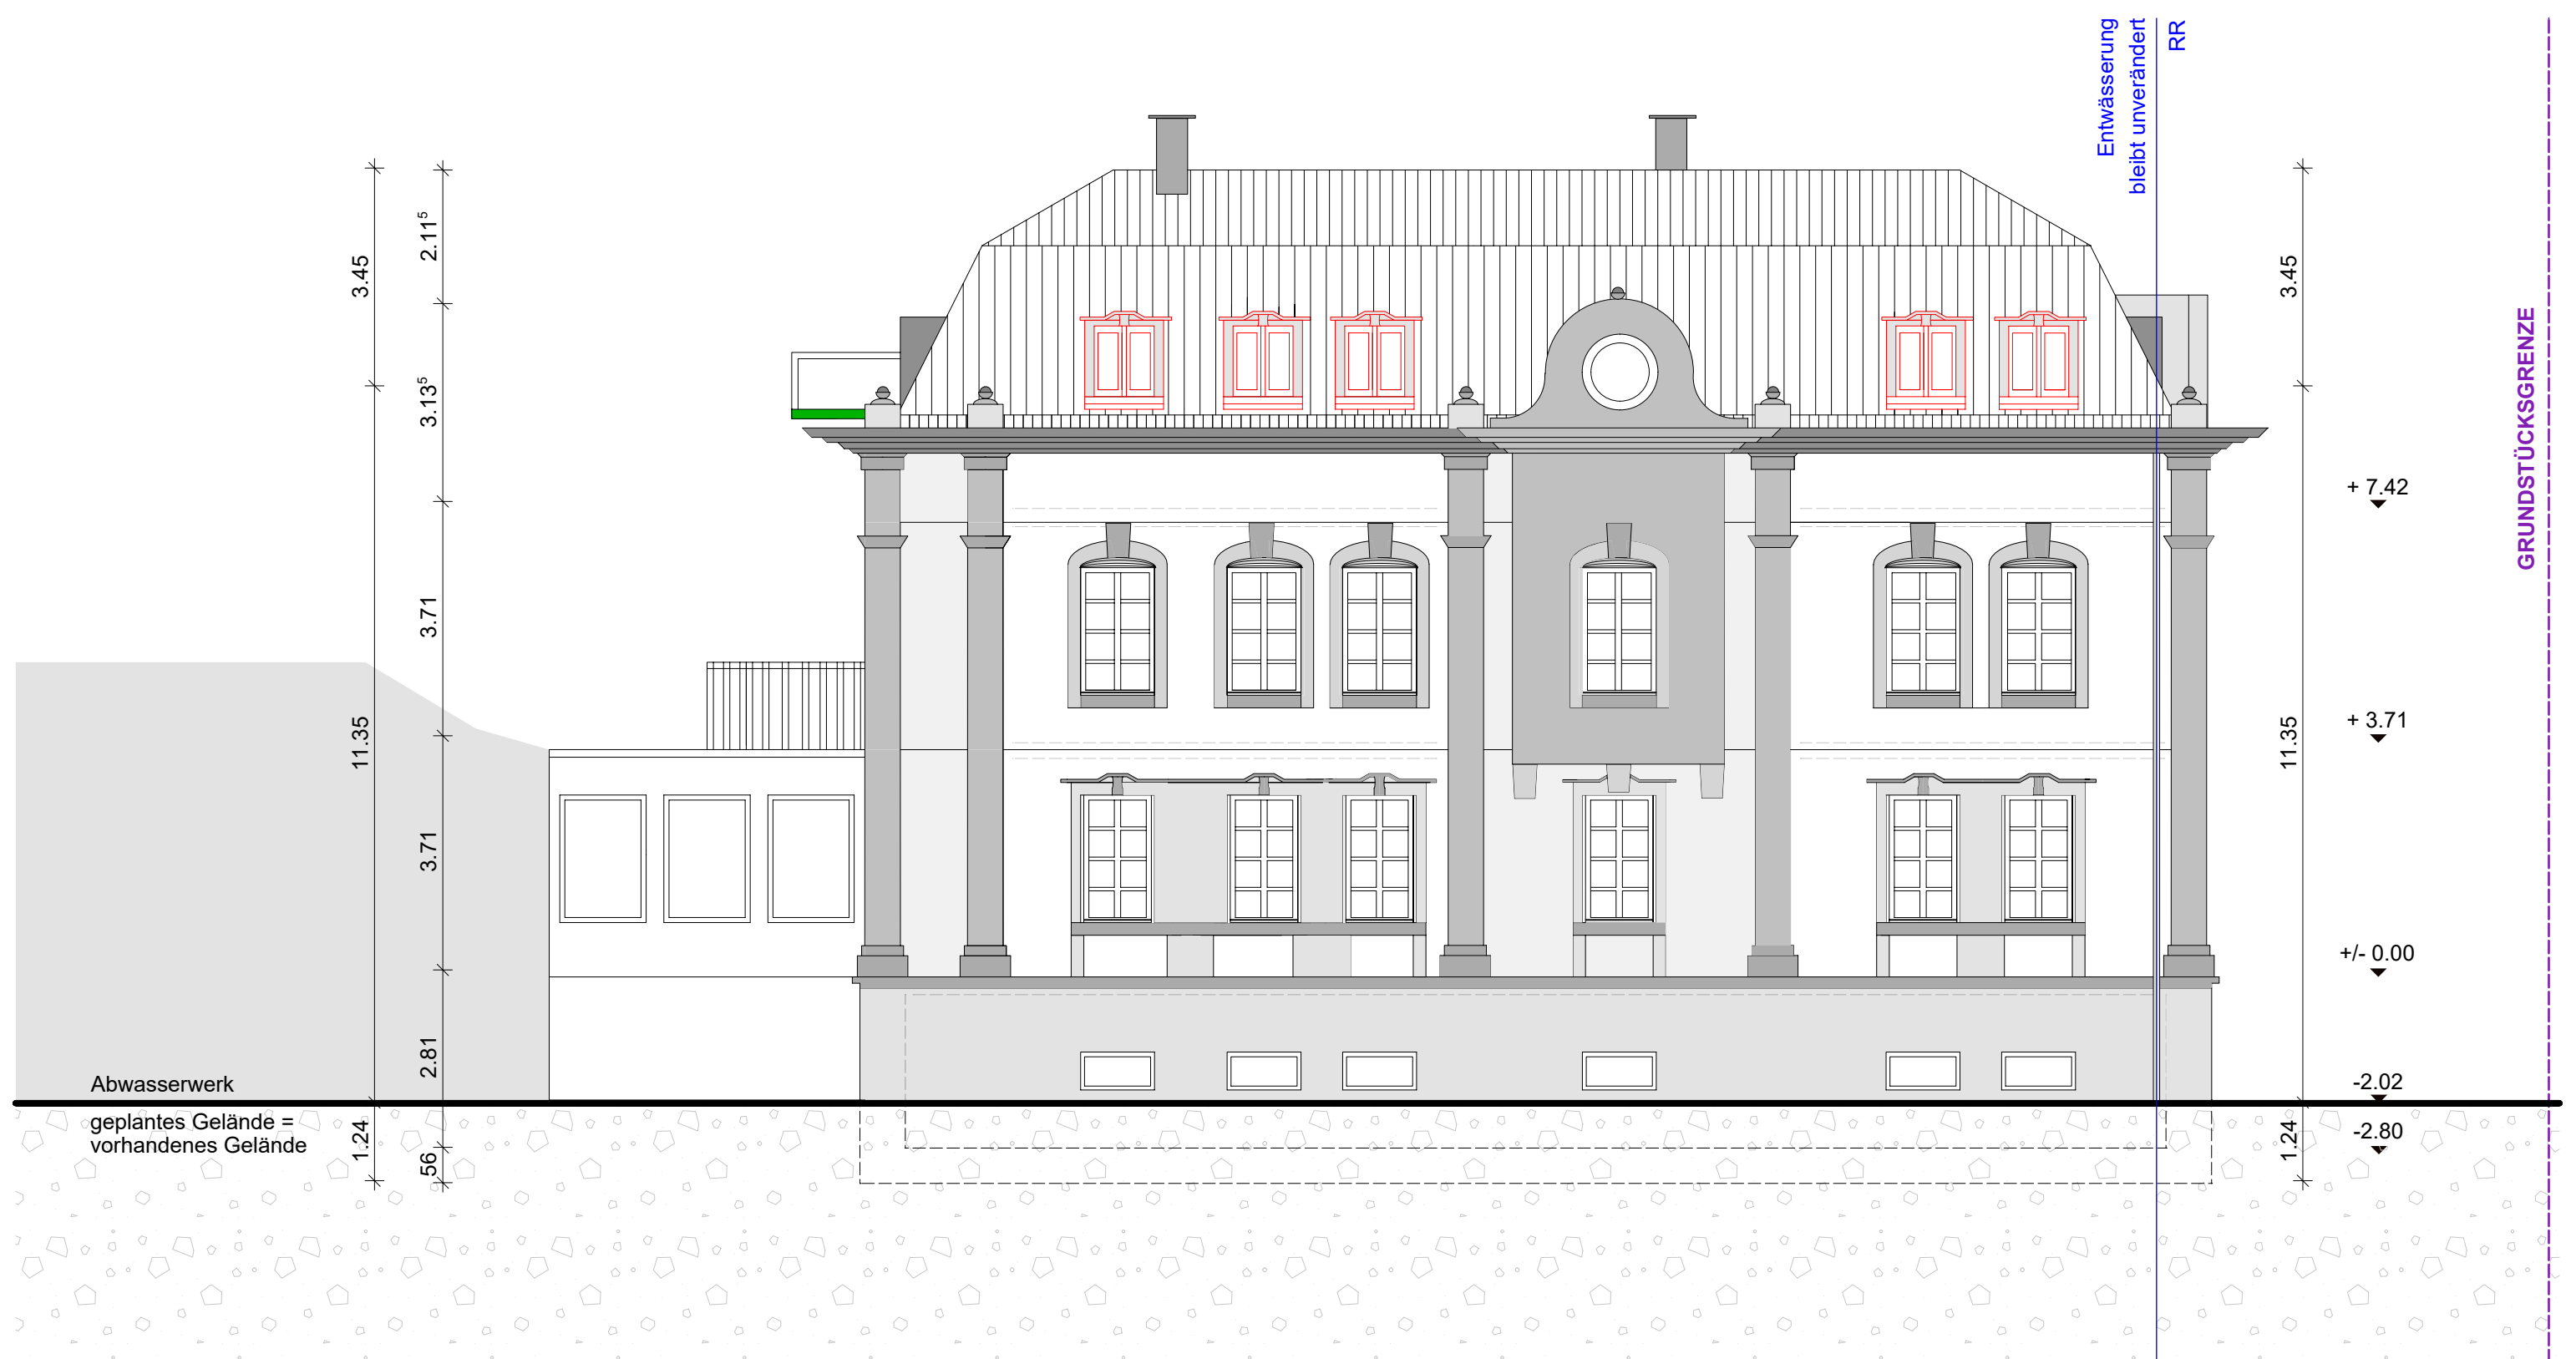

ANSICHT OSTEN
M 1:100