





GRUNDRISS KELLERGEESCHOS
M 1:100

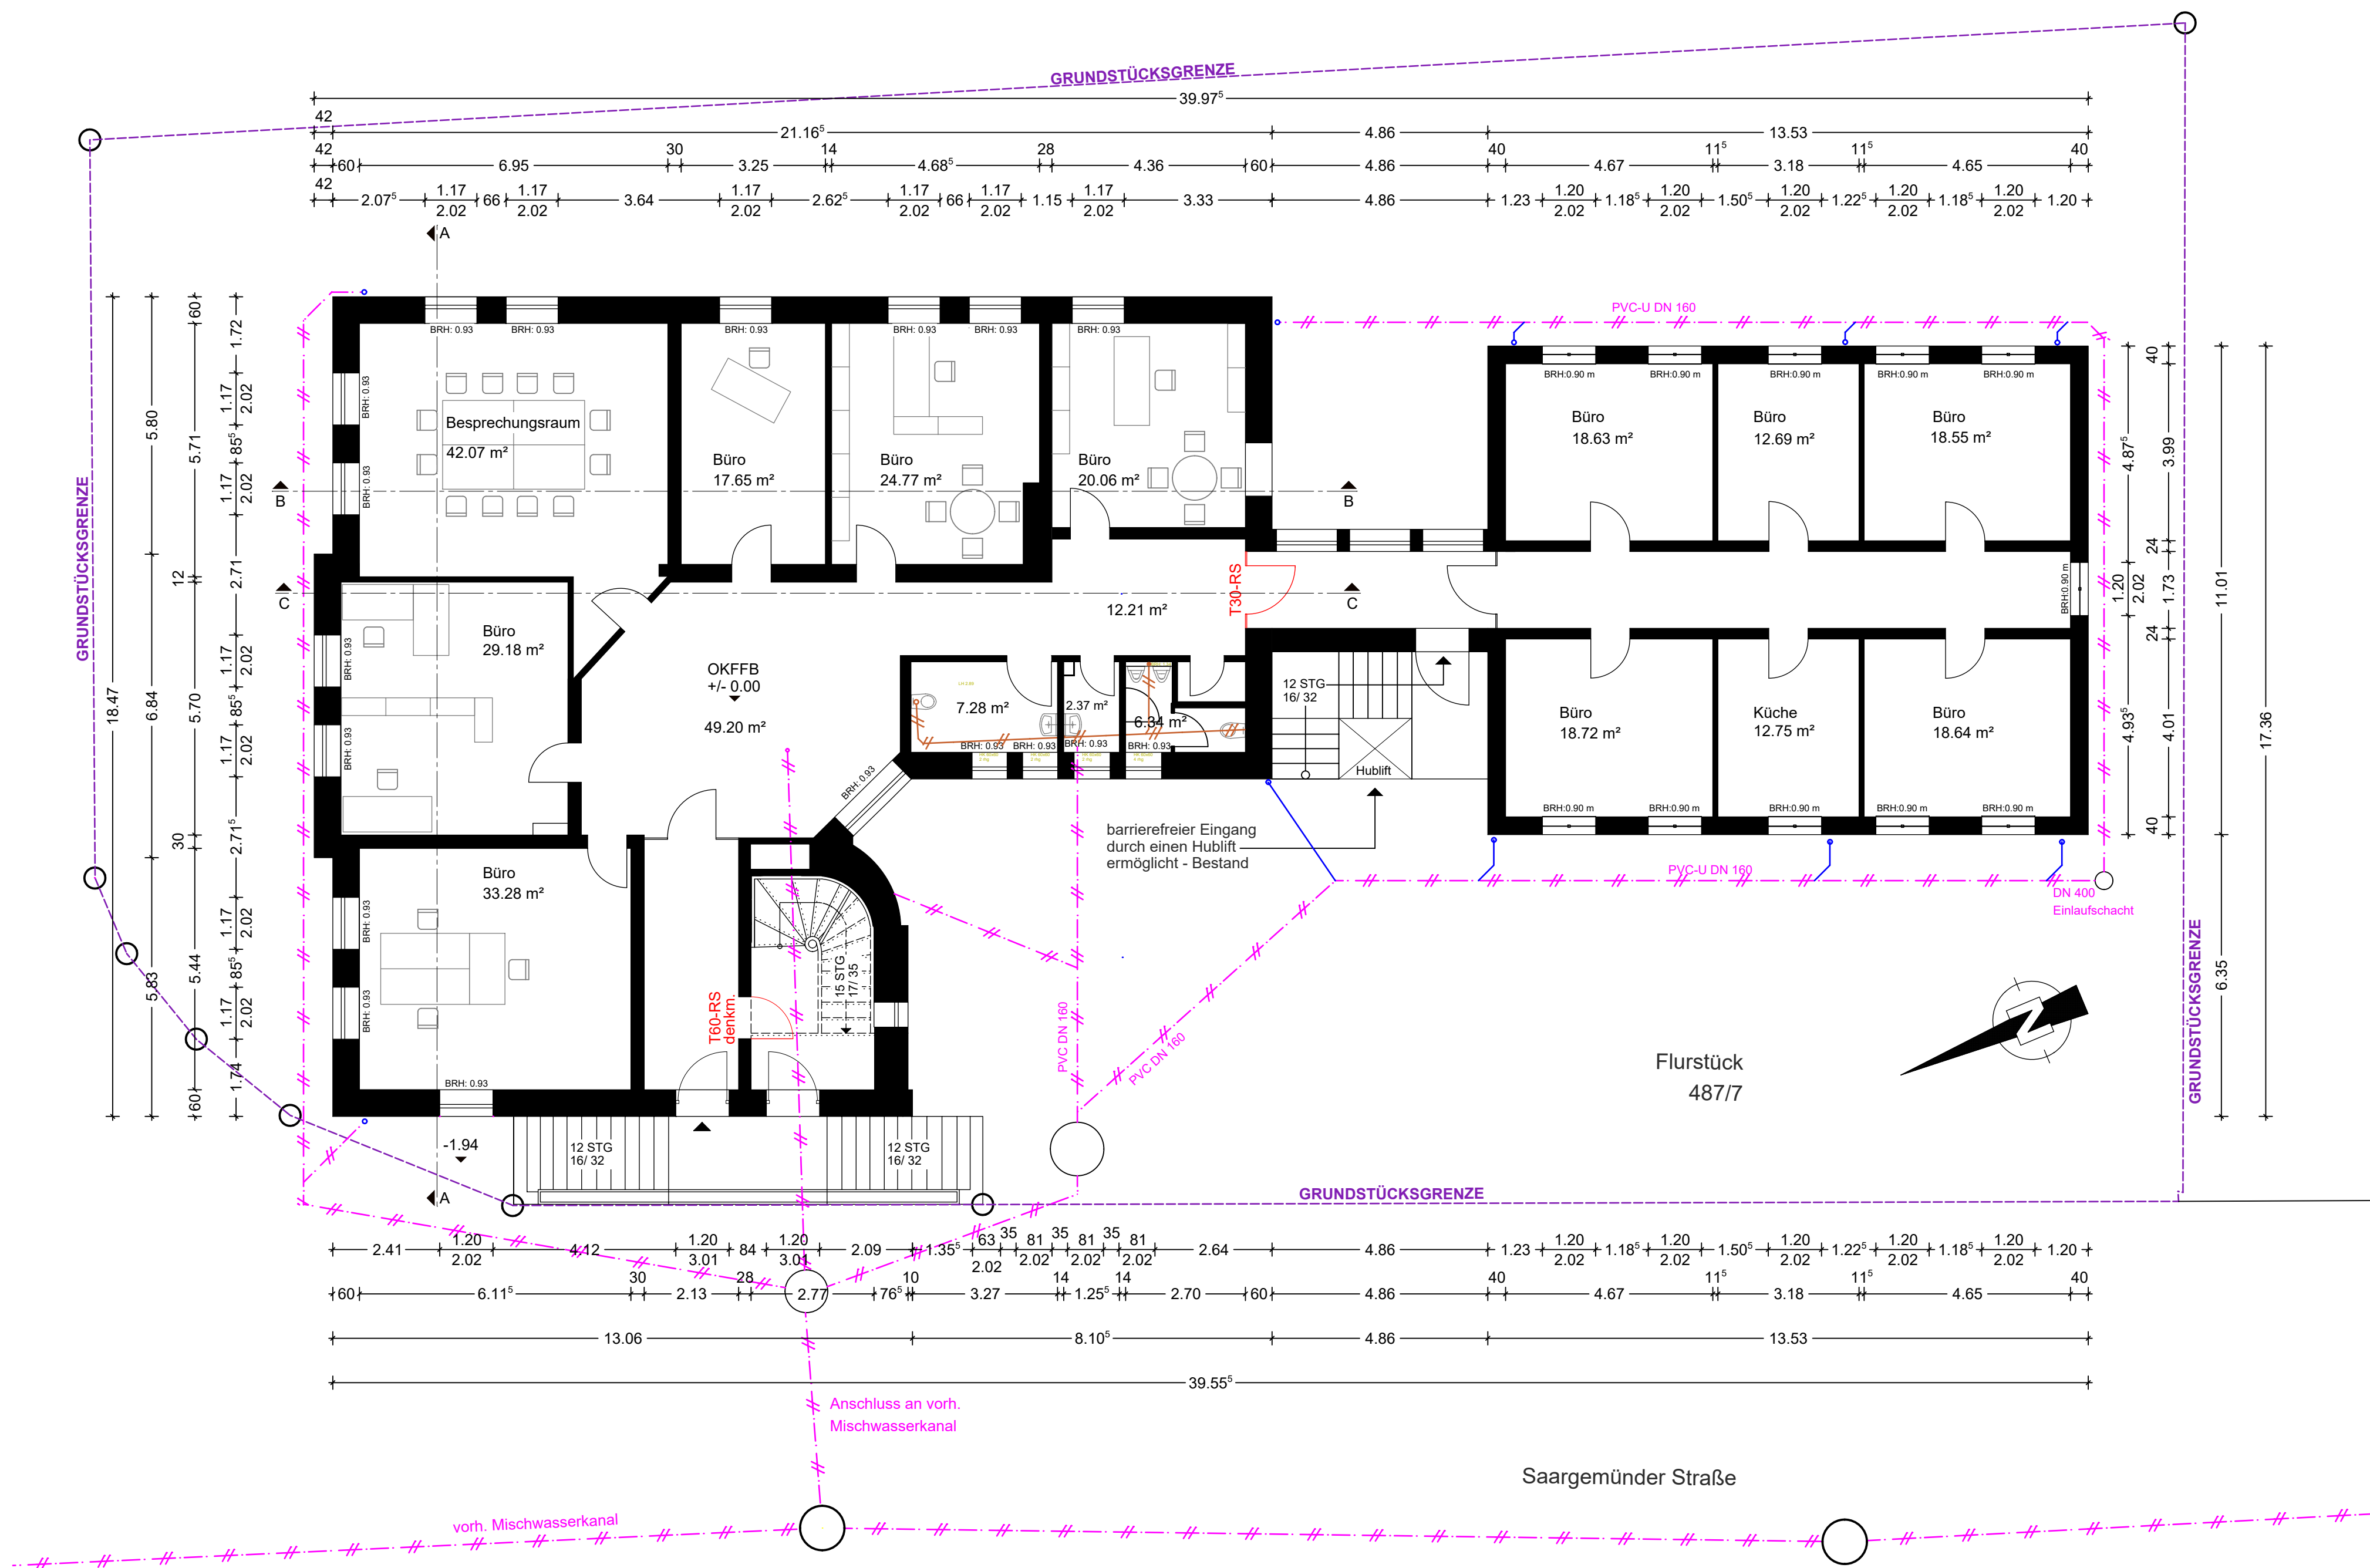


GRUNDRISS ERDGESCHOS
M 1:100

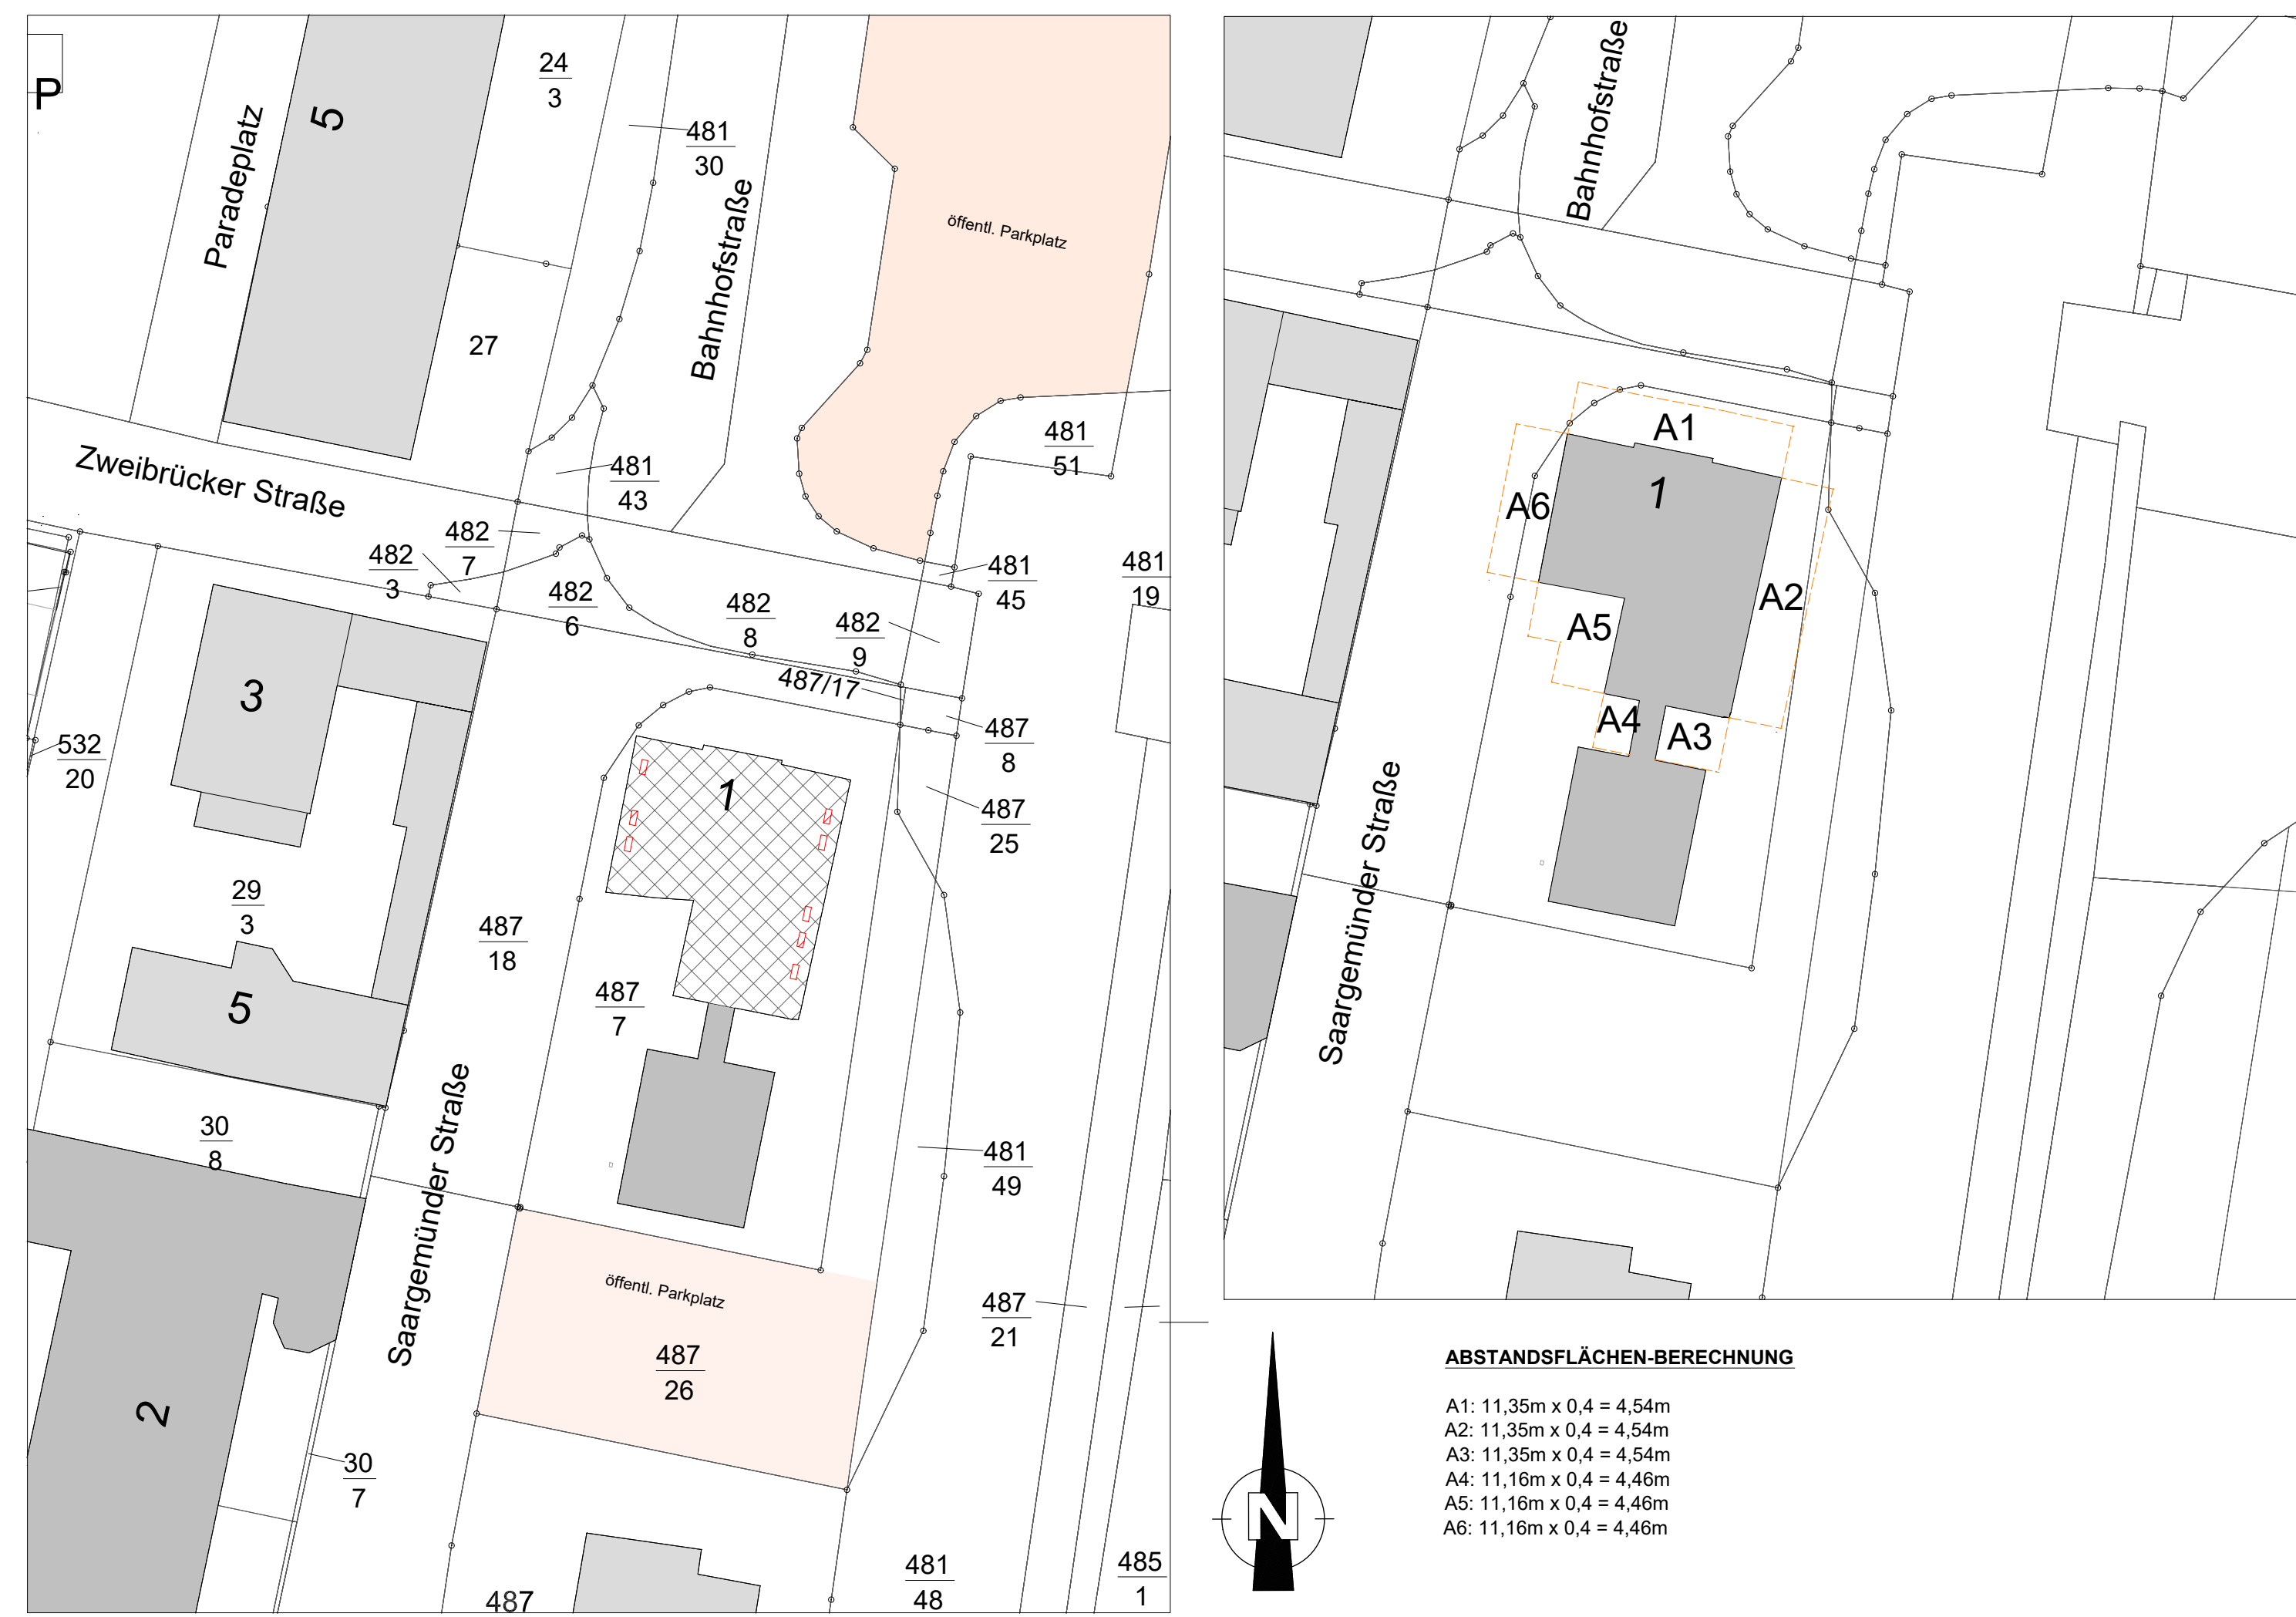


LAGEPLAN
M 1:500

ABSTANDSFLÄCHEN
M 1:500

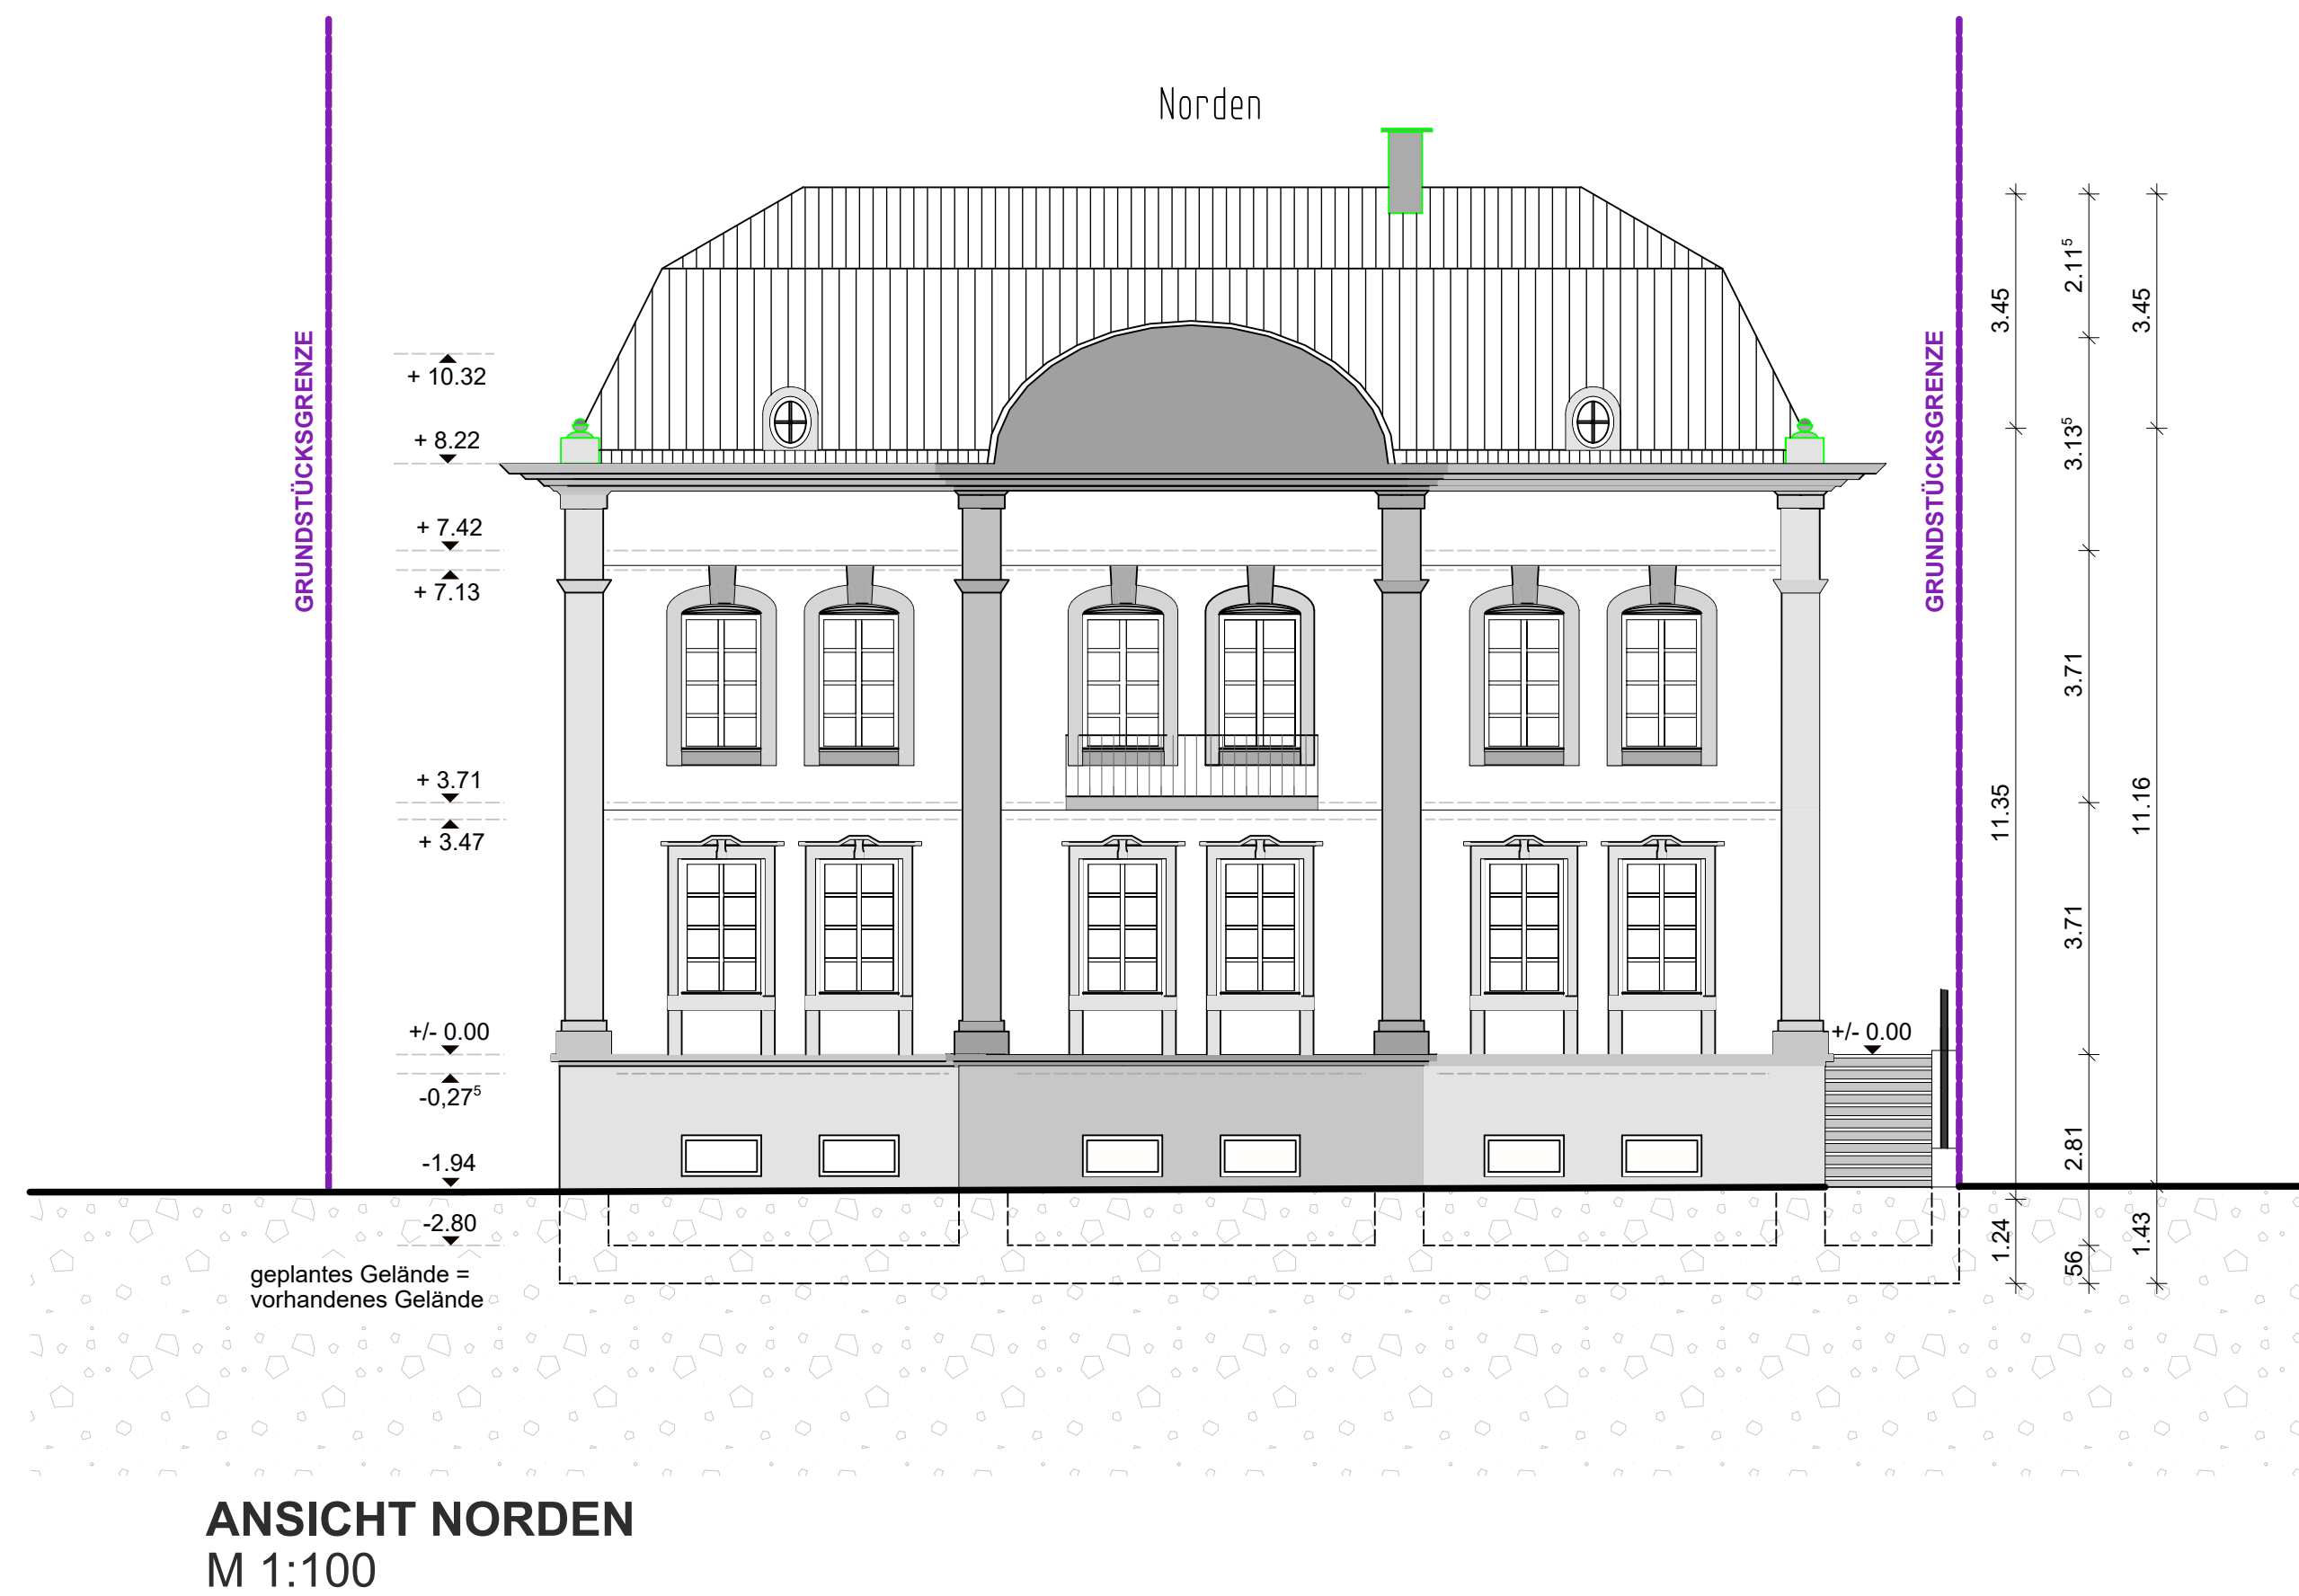

ANSICHT NORDEN
M 1:100

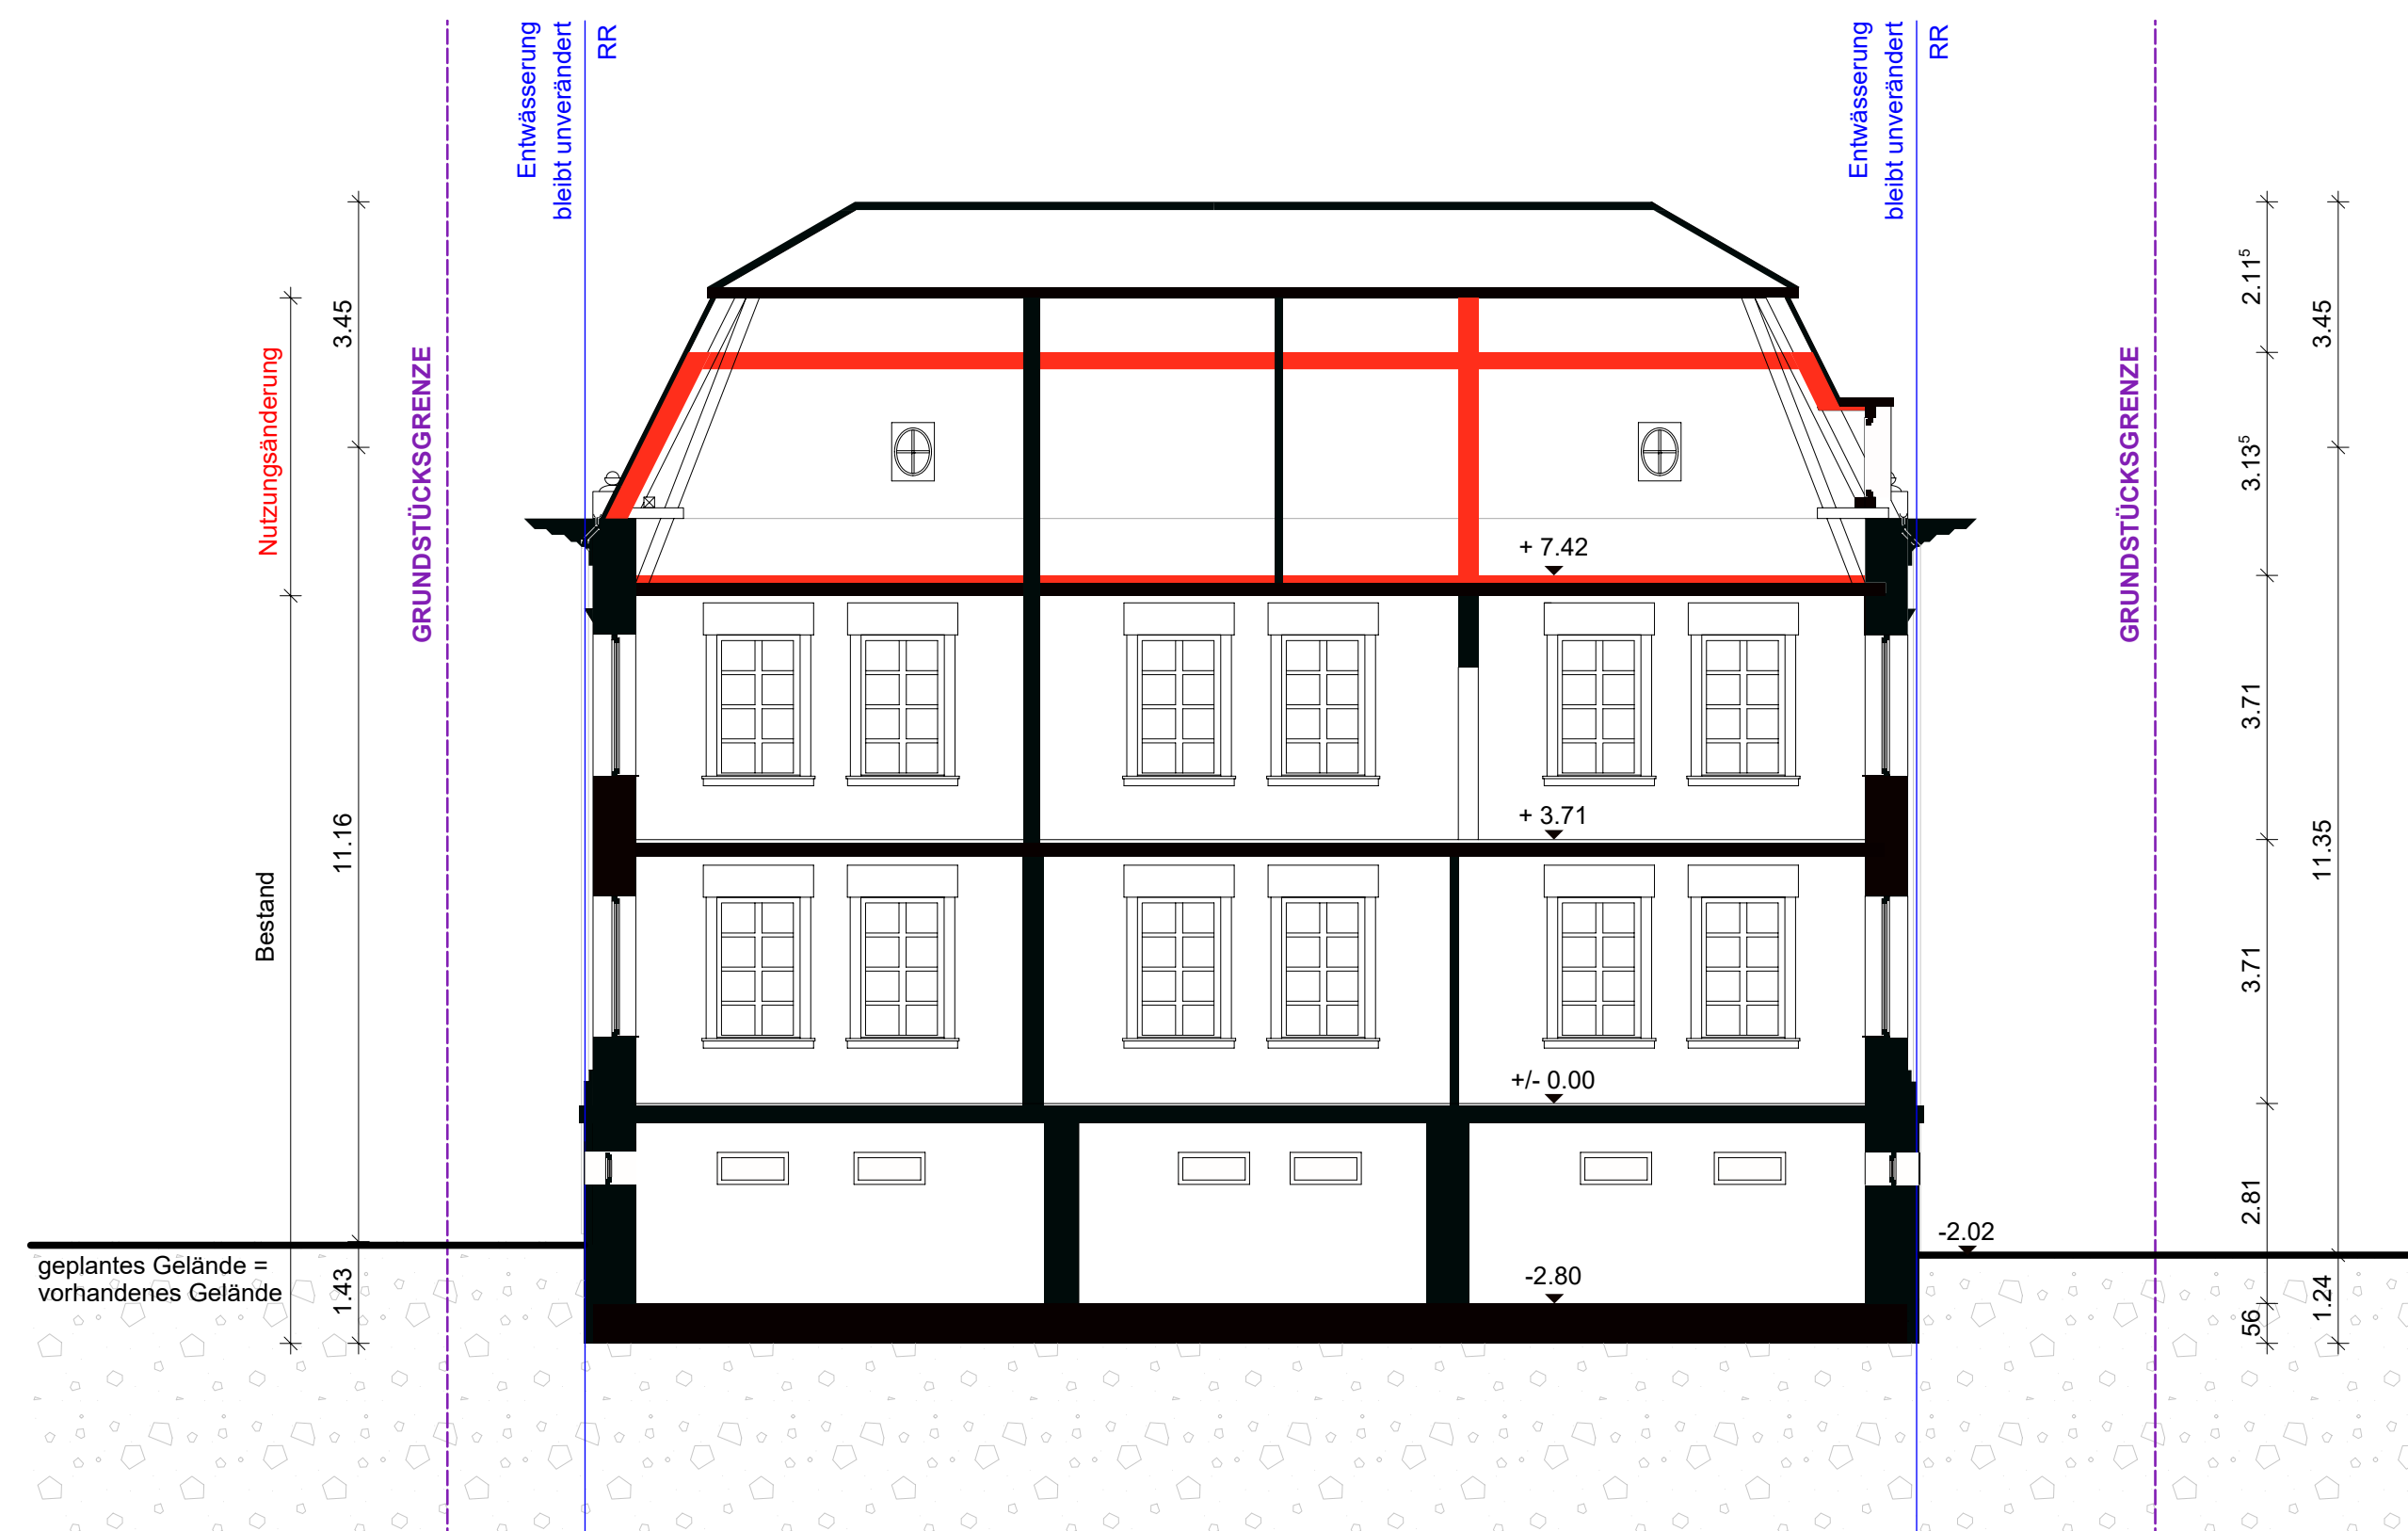

SCHNITT A-A
M 1:100

- LEGENDE**
- Grundstücksgrenze
 - vorh. Schmutzwasser
 - vorh. Regenwasser
 - vorh. Mischwasserkanal
 - öffentliche Parkplätze die genutzt werden können (Mitarbeiter und Besucher)
 - Bestand
 - Neu
 - Abbruch