


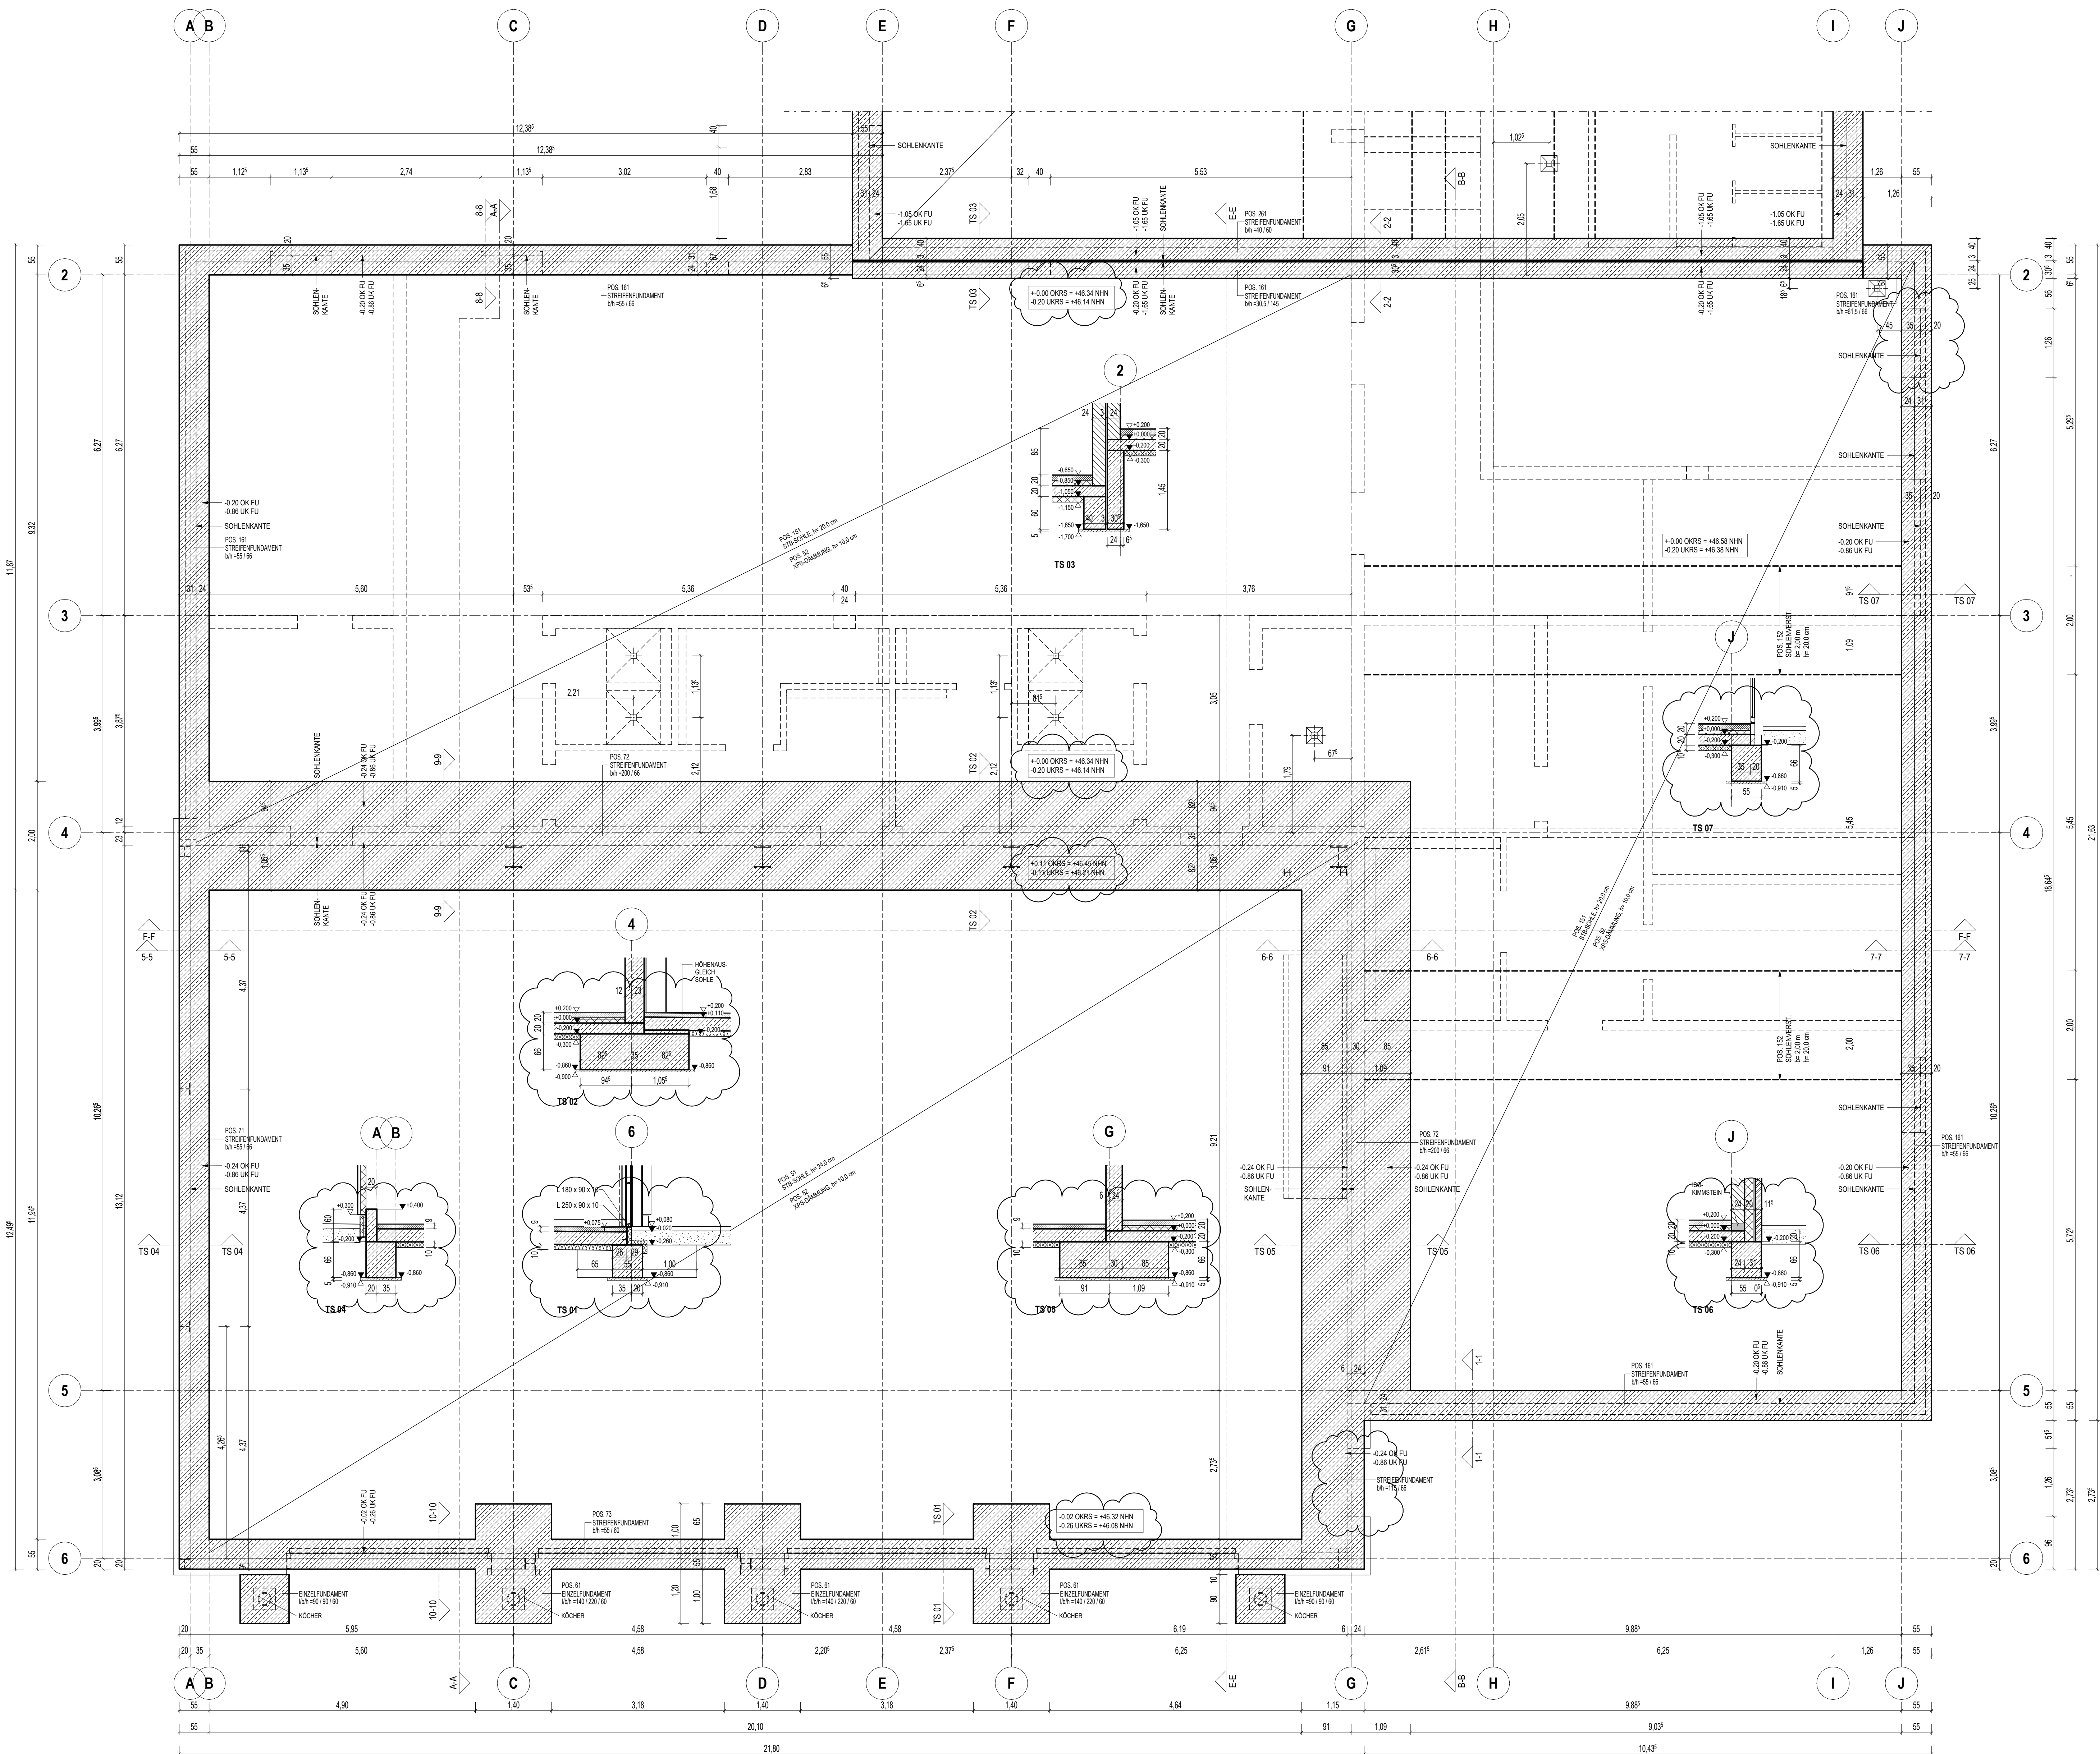

MASSSE
ALLE MASSE SIND ROHBAUMASSE UND VOR BAUBEGINN ZU PRÜFEN.
FENSTERANSCHLÄGE + TÜRANSCHLÄGE b= 4.0 cm.
BRUSTUNGSHÖHEN + TÜRANASSE SIND ROHBAUMASSE VON OK ROHFSBODEN.
UNSTIMMIGKEITEN SIND DER BAULEITUNG SOFORT MITZUTEILEN.


STATIK
DIE STATISCHEN UNTERLAGEN SIND BESTANDTEIL
DER AUSFÜHRUNGSZEICHNUNGEN.
MASSGEBEND IST DIE GEPRÜFTE STATIK.

BRAND-SCHALL-WÄRMESCHUTZ
DIE ENTSPRECHENDEN NACHWEISE SIND BESTANDTEIL
DER AUSFÜHRUNGSZEICHNUNGEN.
MASSGEBEND SIND DIE GEPRÜFTEN NACHWEISE.

DURCHBRÜCHE
WAND- UND DECKENRÜCHTE SIND NACH GESONDERTEN PLÄNEN
DER FACHPLÄNER (H/S UND E/T)OW. DEREN ANGABEN ANZULEGEN
UND SPÄTER ZU SCHLIESSEN.

- LEGENDE**
- BESTAND
 - ABBRUCH
 - KS-MAUERWERK
 - KS-MAUERWERK, SPÄTER UNTERMAUERT
 - PORENBIETON
 - PORENBIETON, SPÄTER UNTERMAUERT
 - VORMAUERZIEGEL
 - LEICHTBAUWAND (OK AUF METALLSTÄNDERWERK)
 - LEICHTBAUWAND (OK AUF HOLZSTÄNDERWERK)
 - SANITÄR-VORSTÄTZSCHALE
 - STAHLBETON (ORTBETON)
 - BETON UNBEWEHRT (ORTBETON)
 - BETONVORTEIL
 - WÄRMEDÄMMUNG
 - BRANDSCHUTZDÄMMUNG, SCHMELZPUNKT >= 1000°C
 - PERIMETERDÄMMUNG
 - SOHLENFUGE
 - HINWEIS AUF SPEZIELLE ANFORDERUNGEN
 - HÖHENANGABEN FÜR ROHBAUTEILE
 - HÖHENANGABEN FÜR FERTIGE OBERFLÄCHEN

J			
I			
H			
G			
F			
E			
D			
C			
B	07.09.2026	RTO	ANGABEN AUS AUSFÜHRUNGSPLANUNG ERGÄNZT; HÖHENBEZUG NN GEÄNDERT
A	03.07.2026	RTO	AUSFÜHRUNGSPLANUNG ERGÄNZT; GEÄNDERT
REV.	DATUM	GEZ.	INHALT

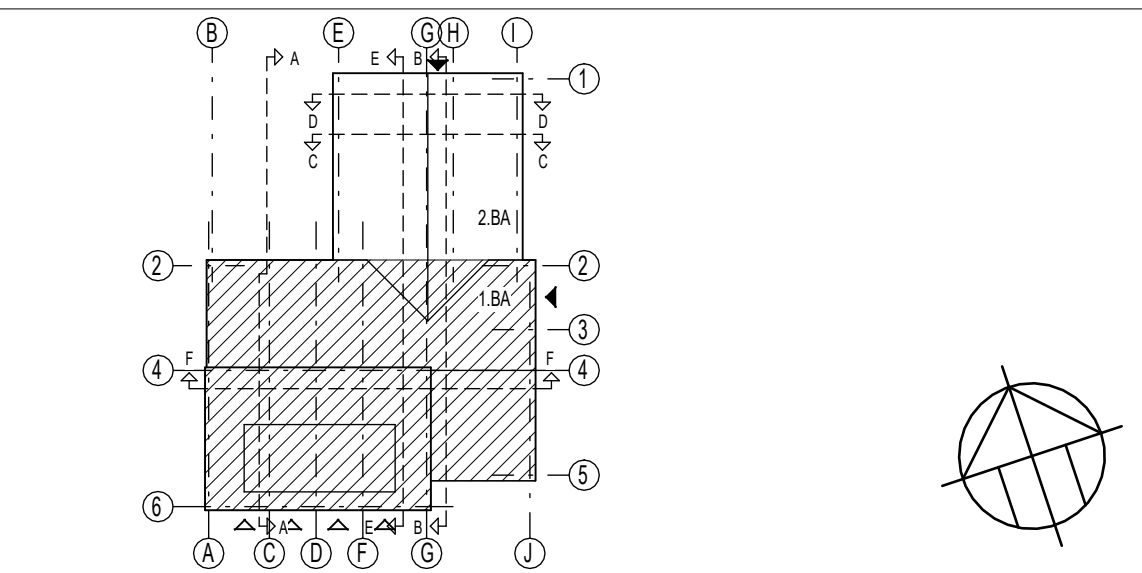

VORABZUG !

AUSFÜHRUNGSPLANUNG
DGH U. FWG OSTENFELD
GEMEINDE OSTENFELD
GRÜNDUNG, TEIL 1

25872 OSTENFELD
1:50

DATUM: 06.05.2026
PROJLEITER: JBA
GEZEICHNET: RTO
BLATTGRÖSSE: 1.110 x 0.700
CAD-NAME: 59223-501-5.rvt
BLATT / REVISION: A5.1.501VB