


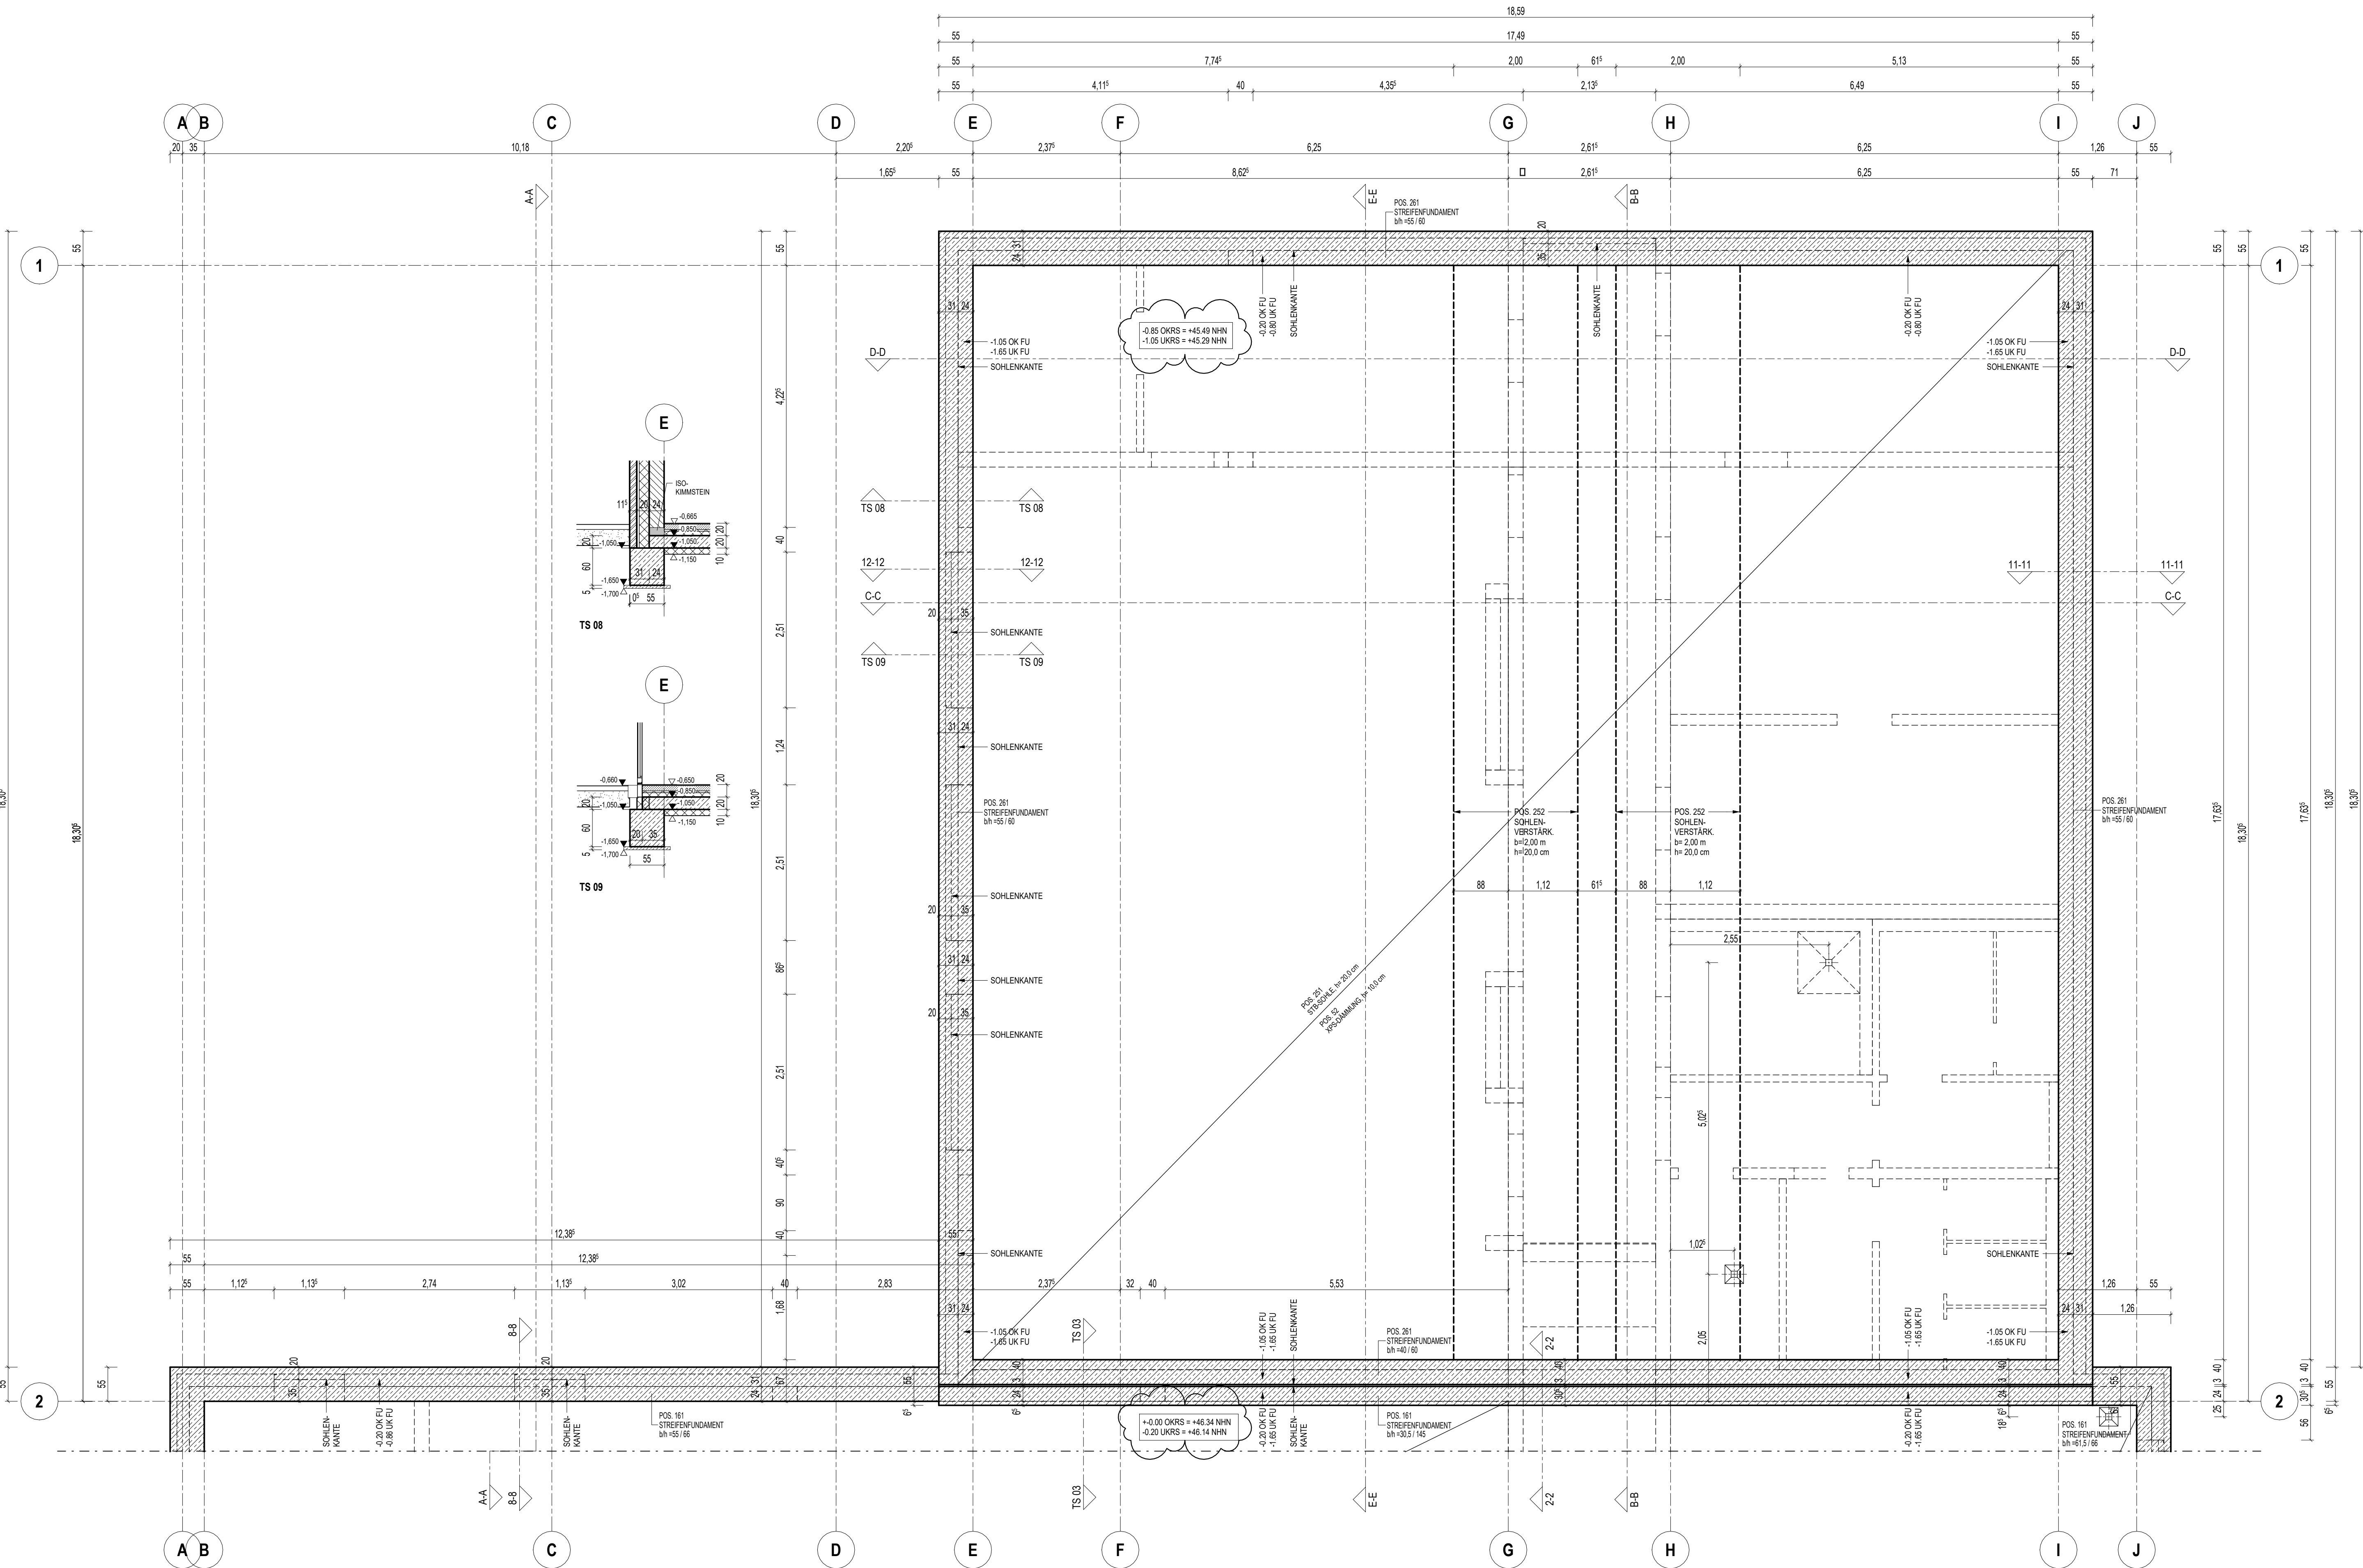


MASSE
ALLE MASSE SIND ROHBAUMASSE UND VOR BAUBEGINN ZU PRÜFEN.
FENSTERANSCHLÄGE + TÜRANSCHLÄGE b= 4.0 cm
BRÜSTUNGSHÖHEN + TÜRMAASSE SIND ROHBAUMASSE VON OK ROHFUSSBODEN.
UNSTIMMKHEITEN SIND DER BAULEITUNG SOFORT MITZUTEILEN.

STATIK
DIE STATISCHEN UNTERLAGEN SIND BESTANDTEIL
DER AUSFÜHRUNGSZEICHNUNGEN.
MASSGEBEND IST DIE GEPRÜFTE STATIK.
BRAND-/SCHALL-/WÄRMESCHUTZ
DIE ENTSPRECHENDEN NACHWEISE SIND BESTANDTEIL
DER AUSFÜHRUNGSZEICHNUNGEN.
MASSGEBEND SIND DIE GEPRÜFTEN NACHWEISE.

DURCHBRÜCHE
WAND- UND DECKENDURCHBRÜCHE SIND NACH GESONDERTEN PLÄNEN
DER FACH-PLANNER (HLS UND EI) bzw. DEREN ANGABEN ANZULEGEN
UND SPÄTER ZU SCHLIESSEN.

- LEGENDE**
- BESTAND
 - ABBRUCH
 - KS-MAUERWERK
 - KS-MAUERWERK, SPÄTER UNTERMALERT
 - PORENBEETON
 - PORENBEETON, SPÄTER UNTERMALERT
 - VORMAUERZIEGEL
 - LEICHTBAUWAND (GK AUF METALLSTANDGERÜCK)
 - LEICHTBAUWAND (GK AUF HOLZSTANDGERÜCK)
 - SANITÄR-VORSATZSCHALE
 - STAHLBEETON (ORTBEETON)
 - BETON UNBEWEHRT (ORTBEETON)
 - BETONFERTIGTEIL
 - WÄRMEDÄMMUNG
 - BRANDSCHUTZDÄMMUNG, SCHMELZPUNKT >= 1200 °C
 - PERIMETERDÄMMUNG
 - SOHLENFUGE
 - HINWEIS AUF SPEZIELLE ANFORDERUNGEN
 - HÖHENANGABEN FÜR ROHBAUTEILE
 - HÖHENANGABEN FÜR FERTIGE OBERFLÄCHEN

J			
I			
H			
G			
F			
E			
D			
C			
B	07.09.2026	RTO	ANGABEN AUS AUSFÜHRUNGSPLANUNG ERGÄNZT; HÖHENBEZUG NNH GEÄNDERT
A	03.07.2026	RTO	AUSFÜHRUNGSPLANUNG ERGÄNZT; GEÄNDERT
REV	DATUM	GEZ	INHALT

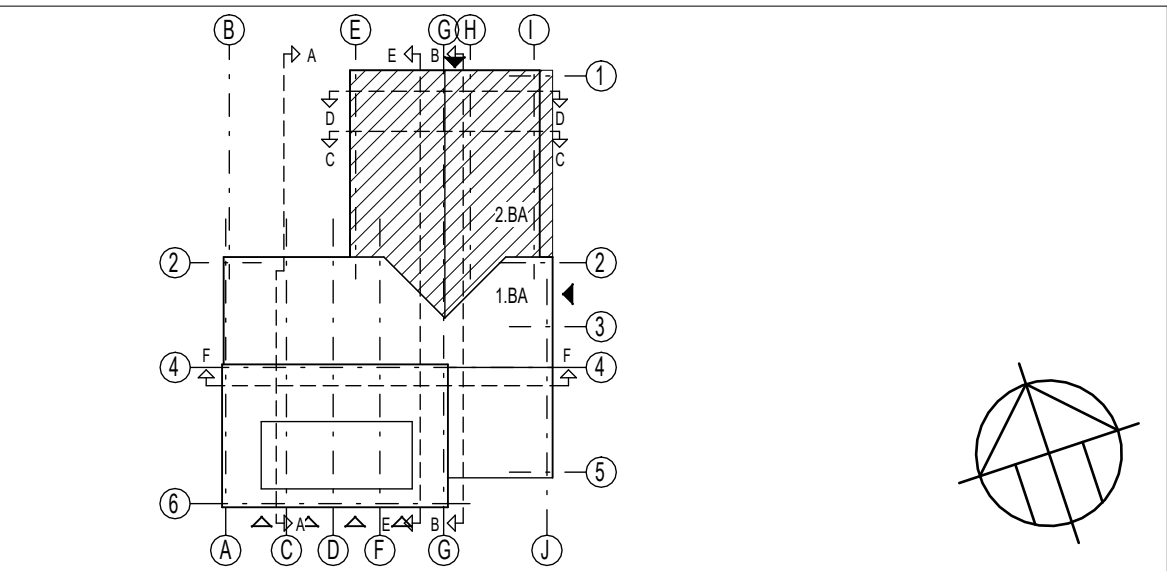

VORABZUG !

JF ARCHITEKTEN + TECHNIKER
Dycker und Abt eG&R

Hafenstraße 9
25813 Husum
Tel. 04841/8979-0
info@jfarchitekten.de
www.jfarchitekten.de

AUSFÜHRUNGSPLANUNG
DGH U. FWG OSTENFELD
GEMEINDE OSTENFELD
GRÜNDUNG, TEIL 2

25872 OSTENFELD
1:50

DATUM PROJ. LEITER GEZEICHNET BLATTGRÖSSE CAD-NAMME BLATT / REVISION
06.05.2026 JBA RTO 1.110 x 0.594 59223-501-5.rvt **A5.1.502VB**