


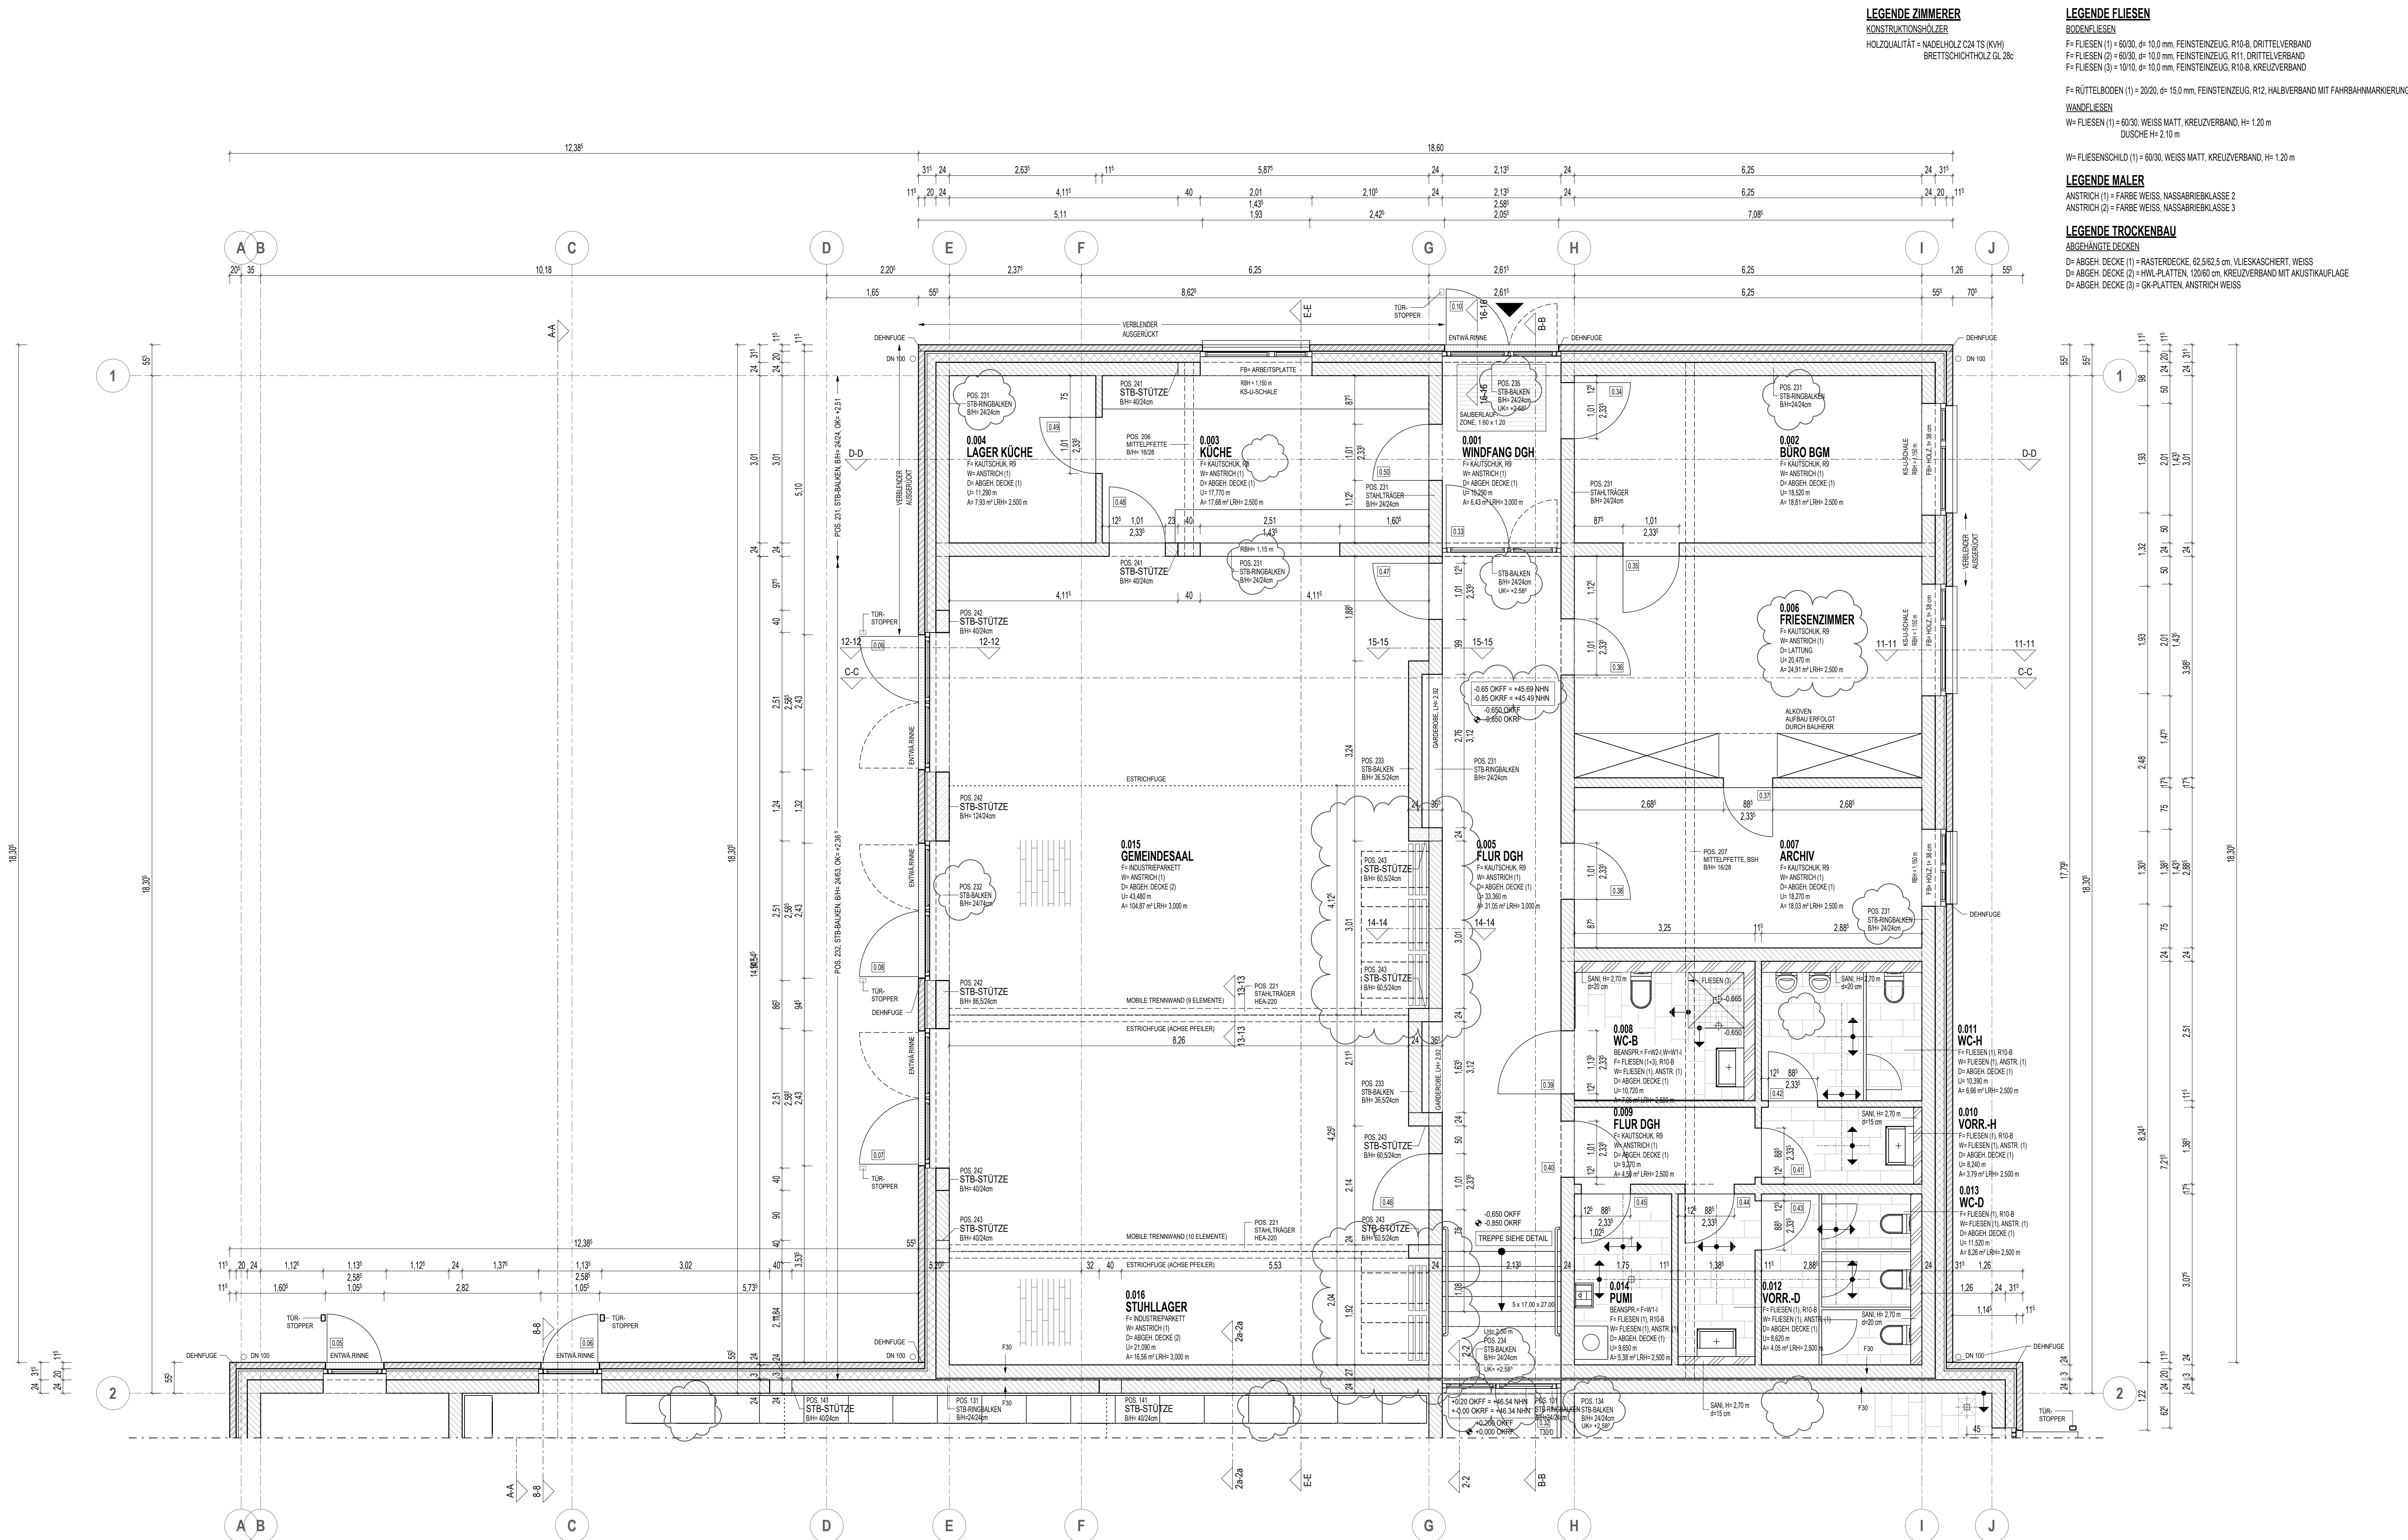

MASSE
ALLE MASSE SIND ROHBAUMMASSE UND VOR BAUBEGINN ZU PRÜFEN.
FENSTERANSCHLÄGE + TÜRANSCHLÄGE b= 4,0 cm
BRÜSTUNGSHÖHEN + TÜRANSCHLÄGE SIND ROHBAUMMASSE VON OK ROHFLUSSBODEN.
UNSTIMMGKEITEN SIND DER BAULEITUNG SOFORT MITZUTEILEN.

STATIK
DIE STATISCHEN UNTERLAGEN SIND BESTANDTEIL.
DER AUSFÜHRUNGSZEICHNUNGEN.
MSSGEBEND IST DIE GEPRÜFTE STATIK.

BRANDSCHALLWÄRMESCHUTZ
DIE ENTSPRECHENDEN NACHWEISE SIND BESTANDTEIL.
DER AUSFÜHRUNGSZEICHNUNGEN.
MSSGEBEND SIND DIE GEPRÜFTEN NACHWEISE.

DURCHBRÜCHE
WAND- UND DECKENDURCHBRÜCHE SIND NACH GESONDERTEN PLÄNEN
DER FACH-PLANNER (HLS UND E) bzw. DEREN ANGABEN ANZULEGEN
UND SPÄTER ZU SCHLIESSEN.

LEGENDE

- BESTAND
- ABBRUCH
- KS-MAUERWERK
- KS-MAUERWERK, SPÄTER UNTERMAUERT
- PORENBEETON
- PORENBEETON, SPÄTER UNTERMAUERT
- VORMAUERZIEGEL
- LEICHTBAUWAND (GK AUF METALLSTANDERWERK)
- LEICHTBAUWAND (GK AUF HOLZSTANDERWERK)
- SANTAR-VORSATZSCHALE
- STAHLBEETON (ORTBEETON)
- BETON UNBEWEHRT (ORTBEETON)
- BETONERTIGTEL
- WÄRMEDÄMMUNG
- BRANDSCHUTZDÄMMUNG, SCHMELZPUNKT >= 1000°C
- PERIMETERDÄMMUNG
- SOLENFUGE
- HINWEIS AUF SPEZIELLE ANFORDERUNGEN
- TEX
- +1.000 HÖHENANGABEN FÜR ROHBAUTEILE
- +1.000 HÖHENANGABEN FÜR FERTIGE OBERFLÄCHEN

J			
I			
H			
G			
F			
E			
D			
C	07.09.2026	RTO	ANGABEN AUS AUSFÜHRUNGSPLANUNG ERGÄNZT; HÖHENBEZUG NNH GEÄNDERT
B	03.07.2026	RTO	AUSFÜHRUNGSPLANUNG ERGÄNZT; GEÄNDERT
A	30.06.2026	RTO	AUSFÜHRUNGSPLANUNG ERGÄNZT; GEÄNDERT; RAUMNUMMERN GEM. GENEHMIGUNGSPLG. GEÄNDERT
REV	DATUM	GEZ	INHALT

VORABZUG !

AUSFÜHRUNGSPLANUNG
DGH U. FWG OSTENFELD
GEMEINDE OSTENFELD
ERDGESCHOSS, TEIL 2

25872 OSTENFELD
1:50

JF ARCHITEKTEN + TECHNIKER
Dycker und Abt eG&R

Hafenstraße 9
25813 Husum
Tel. 04841/8979-0
info@jfararchitekten.de
www.jfararchitekten.de

DATUM 06.05.2026
PROJ. LEITER JBA
GEZEICHNET RTO
BLATTGRÖSSE 1.110 x 0.594
CAD-NAMEN 59223-501-5.rvt
BLATT / REVISION A5.1.504VC