
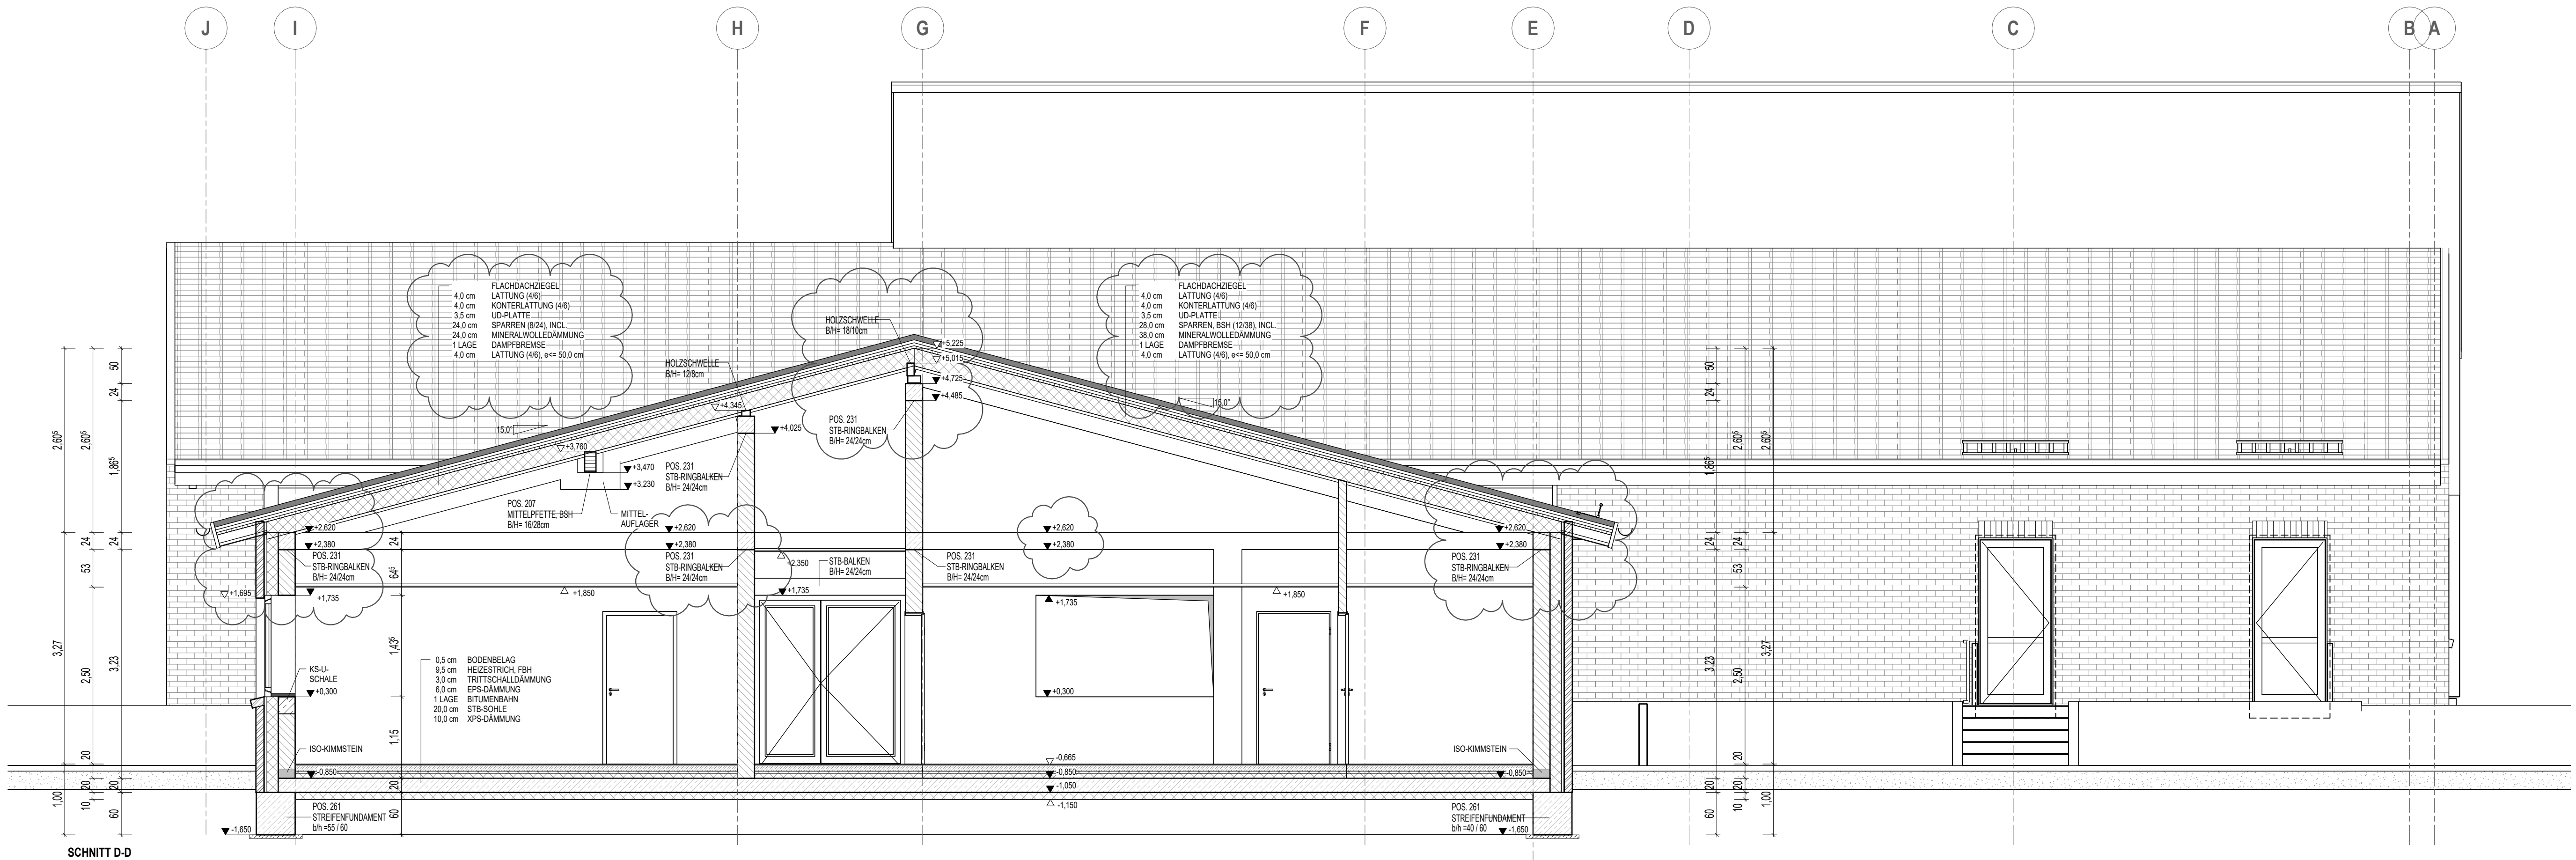


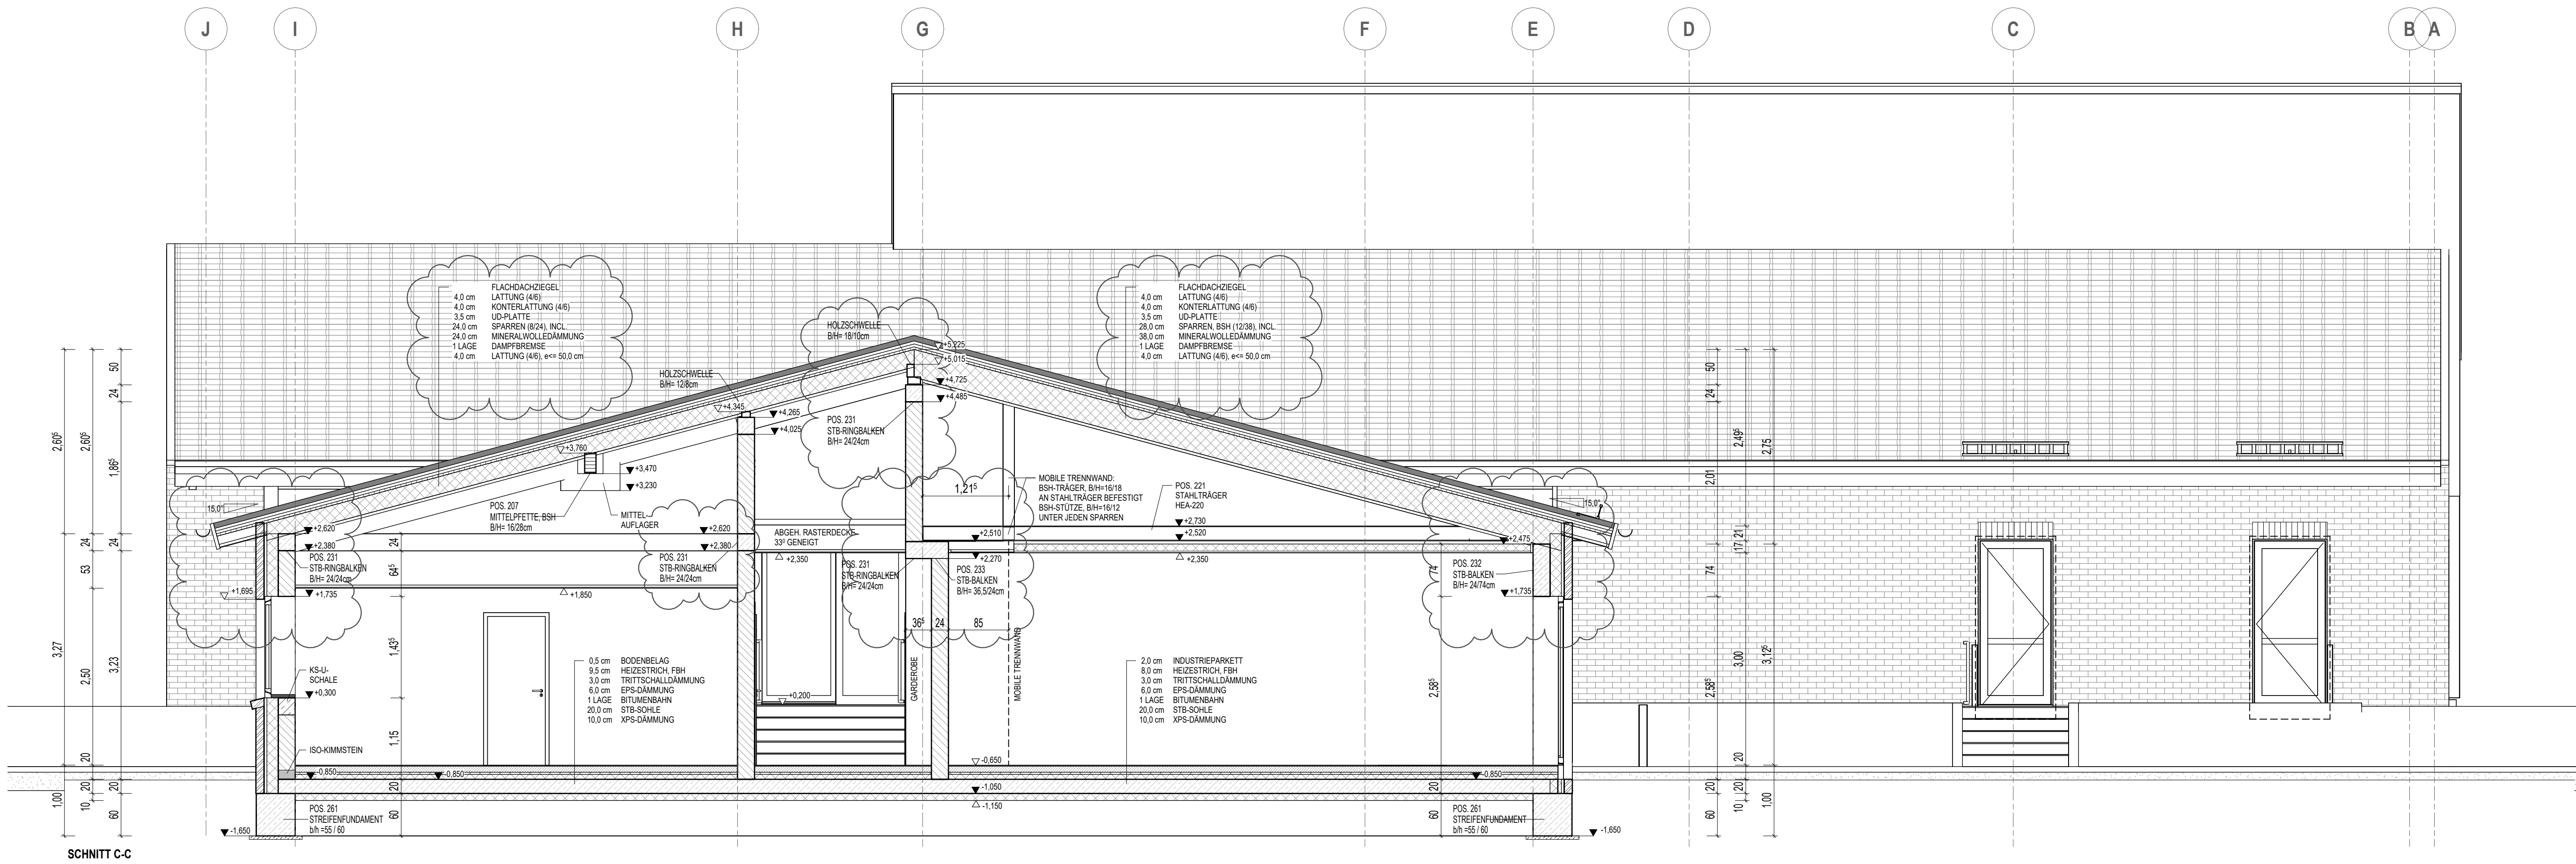

MASSE

ALLE MASSE SIND ROHBAUMASSE UND VOR BAUBEGINN ZU PRÜFEN.
FENSTERANSCHLÄGE + TÜRANSCHLÄGE b=4.0 cm.
BRÜSTUNGSHÖHEN + TÜRMAASSE SIND ROHBAUMASSE VON OK ROHFUSSBODEN.
UNSTIMMIGKEITEN SIND DER BAULEITUNG SOFORT MITZUTEILEN.

STATIK

DIE STATISCHEN UNTERLAGEN SIND BESTANDTEIL
DER AUSFÜHRUNGSZEICHNUNGEN.
MASSGEBEND IST DIE GEPRÜFTE STATIK.

BRAND-/SCHALL-/WÄRMESCHUTZ

DIE ENTSPRECHENDEN NACHWEISE SIND BESTANDTEIL
DER AUSFÜHRUNGSZEICHNUNGEN.
MASSGEBEND SIND DIE GEPRÜFTEN NACHWEISE.

DURCHBRÜCHE

WAND- UND DECKENDURCHBRÜCHE SIND NACH GESONDERTEN PLÄNEN
DER FACH-PLANNER (HLS UND EI) bzw. DEREN ANGABEN ANZULEGEN
UND SPÄTER ZU SCHLIESSEN.


LEGENDE

- BESTAND
- ABBRUCH
- KS-MAUERWERK
- KS-MAUERWERK, SPÄTER UNTERMAUERT
- PORENBETON
- PORENBETON, SPÄTER UNTERMAUERT
- VORMAUERZIEGEL
- LEICHTBAUWAND (GK AUF METALLSTÄNDERWERK)
- LEICHTBAUWAND (GK AUF HOLZSTÄNDERWERK)
- SANTAR-VORSATZSCHALE
- STAHLBETON (ORTBETON)
- BETON UNBEWEHRT (ORTBETON)
- BETONFERTIGTEIL
- WÄRMEDÄMMUNG
- BRANDSCHUTZDÄMMUNG, SCHMELZPUNKT >= 1000°C
- PERIMETERDÄMMUNG
- SOHLENFUGE
- HINWEIS AUF SPEZIELLE ANFORDERUNGEN
- HÖHENANGABEN FÜR ROHBAUTEILE
- HÖHENANGABEN FÜR FERTIGE OBERFLÄCHEN

LEGENDE ZIMMERER

KONSTRUKTIONSHÖLZER
HOLZQUALITÄT = NADELHOLZ C24 TS (KVH)
BREITTSCHICHTHOLZ GL 28c

J			
I			
H			
G			
F			
E			
D			
C			
B	07.09.2026	RTO	ANGABEN AUS AUSFÜHRUNGSPLANUNG ERGÄNZT
A	03.07.2026	RTO	AUSFÜHRUNGSPLANUNG ERGÄNZT/ GEÄNDERT, SCHNITT D-D ERGÄNZT
REV.	DATUM	GEZ.	INHALT

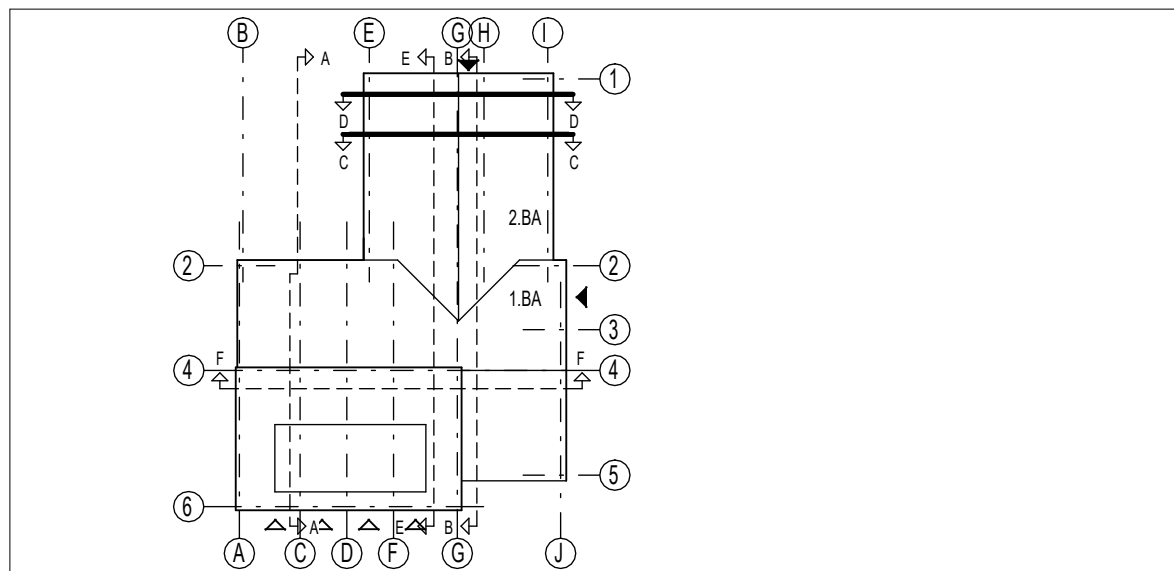

JF ARCHITEKTEN + TECHNIKER
Dycker und Abt eG&R

Hafenstraße 9
25813 Husum
Tel. 04841/8979-0
info@architekten.de
www.jfarchitekten.de

VORABZUG!

AUSFÜHRUNGSPLANUNG
DGH U. FWG OSTENFELD
GEMEINDE OSTENFELD
SCHNITT C-C, D-D

25872 OSTENFELD

Wie

DATUM: 06.05.2026
PROJLEITER: JBA
GEZEICHNET: RTO
BLATTGRÖSSE: 1.000 x 0.594
CAD-NAME: 59223-501-5.rv
angezeigt
A5.2.521VB