


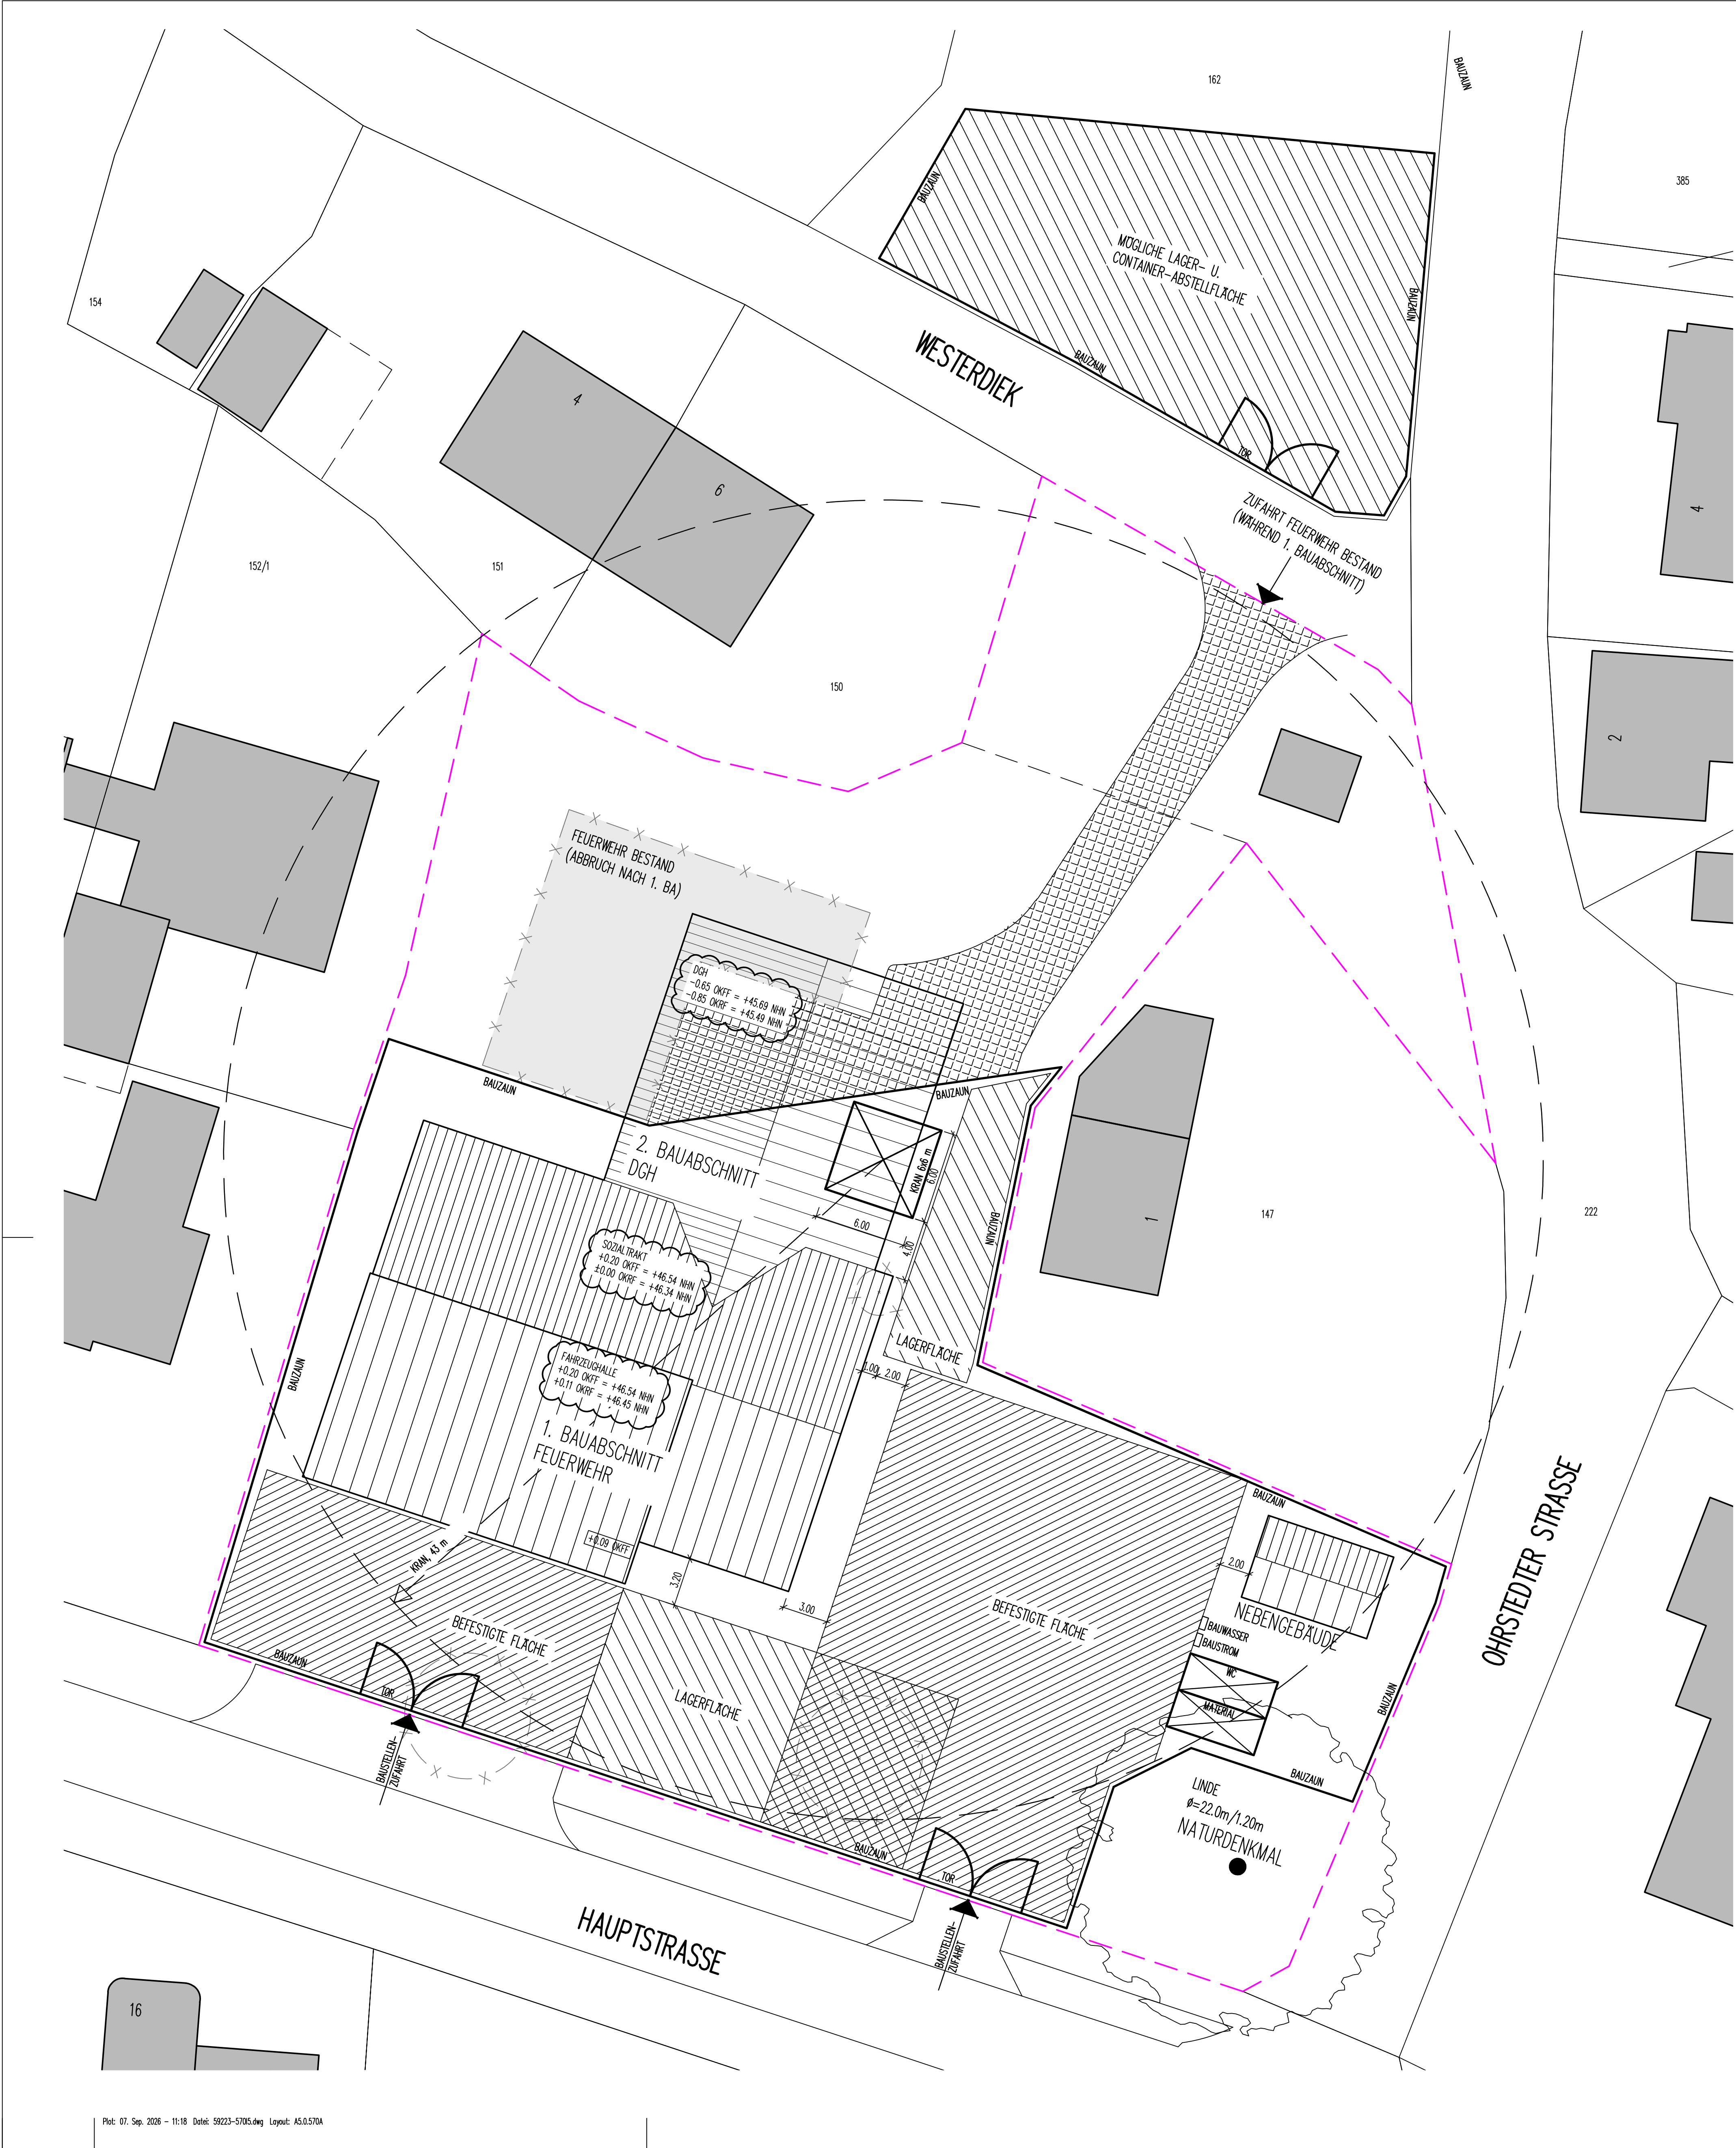

- LEGENDE BAUSTELLE**
- GRUNDSTÜCKSGRENZE
 - BAUZAUN
 - BAUSTRASSE
 - LAGERFLÄCHE
 - FLÄCHE DAUERHAFT FRIEHALTEN
- LEGENDE ROHRLEITUNGEN (ENTSORGUNG U. LEERROHRE)**
- SCHWÄRMWASSER
 - REGENWASSER
 - MISCHWASSER
 - LEITUNGEN VORHANDEN
 - LEITUNGEN ABRUCH
- LEGENDE ROHRLEITUNGEN (VERSORGUNG)**
- TRENKWASSER
 - ERGAS
 - MITTELSPANNUNGSKABEL / SIGNALKABEL
 - NIEDERSPANNUNGSKABEL / BELEUCHTUNG
 - TELEFON
 - DATEN / EDV
 - LEITUNGEN VORHANDEN
 - LEITUNGEN ABRUCH

A5.0.570A

J			
I			
H			
G			
F			
E			
D			
C			
B			
A	07.08.2026	RTO	VORBEREITUNG NIM GEMEINDE
REV.	DATUM	SEZ	INHALT

VORABZUG !

JF ARCHITEKTEN + TECHNIKER
Dycker und Abt eG&R

Hafenstraße 5
25813 Husum
Tel.: 04841/8979-0
info@jfarchitekten.de
www.jfarchitekten.de

AUSFÜHRUNGSPLANUNG
DGH U. FWG OSTENFELD
GEMEINDE OSTENFELD 25872 OSTENFELD
BAUSTELLENEINRICHTUNG 1:200

DATUM: 14.07.2026
PROJEKLEITER: JBA
GEZEICHNET: RTO
BLATTGRÖSSE: 75,0/70,0
CAD-NAMME: 59223-5705
BLATT/REVISION: A5.0.570A