



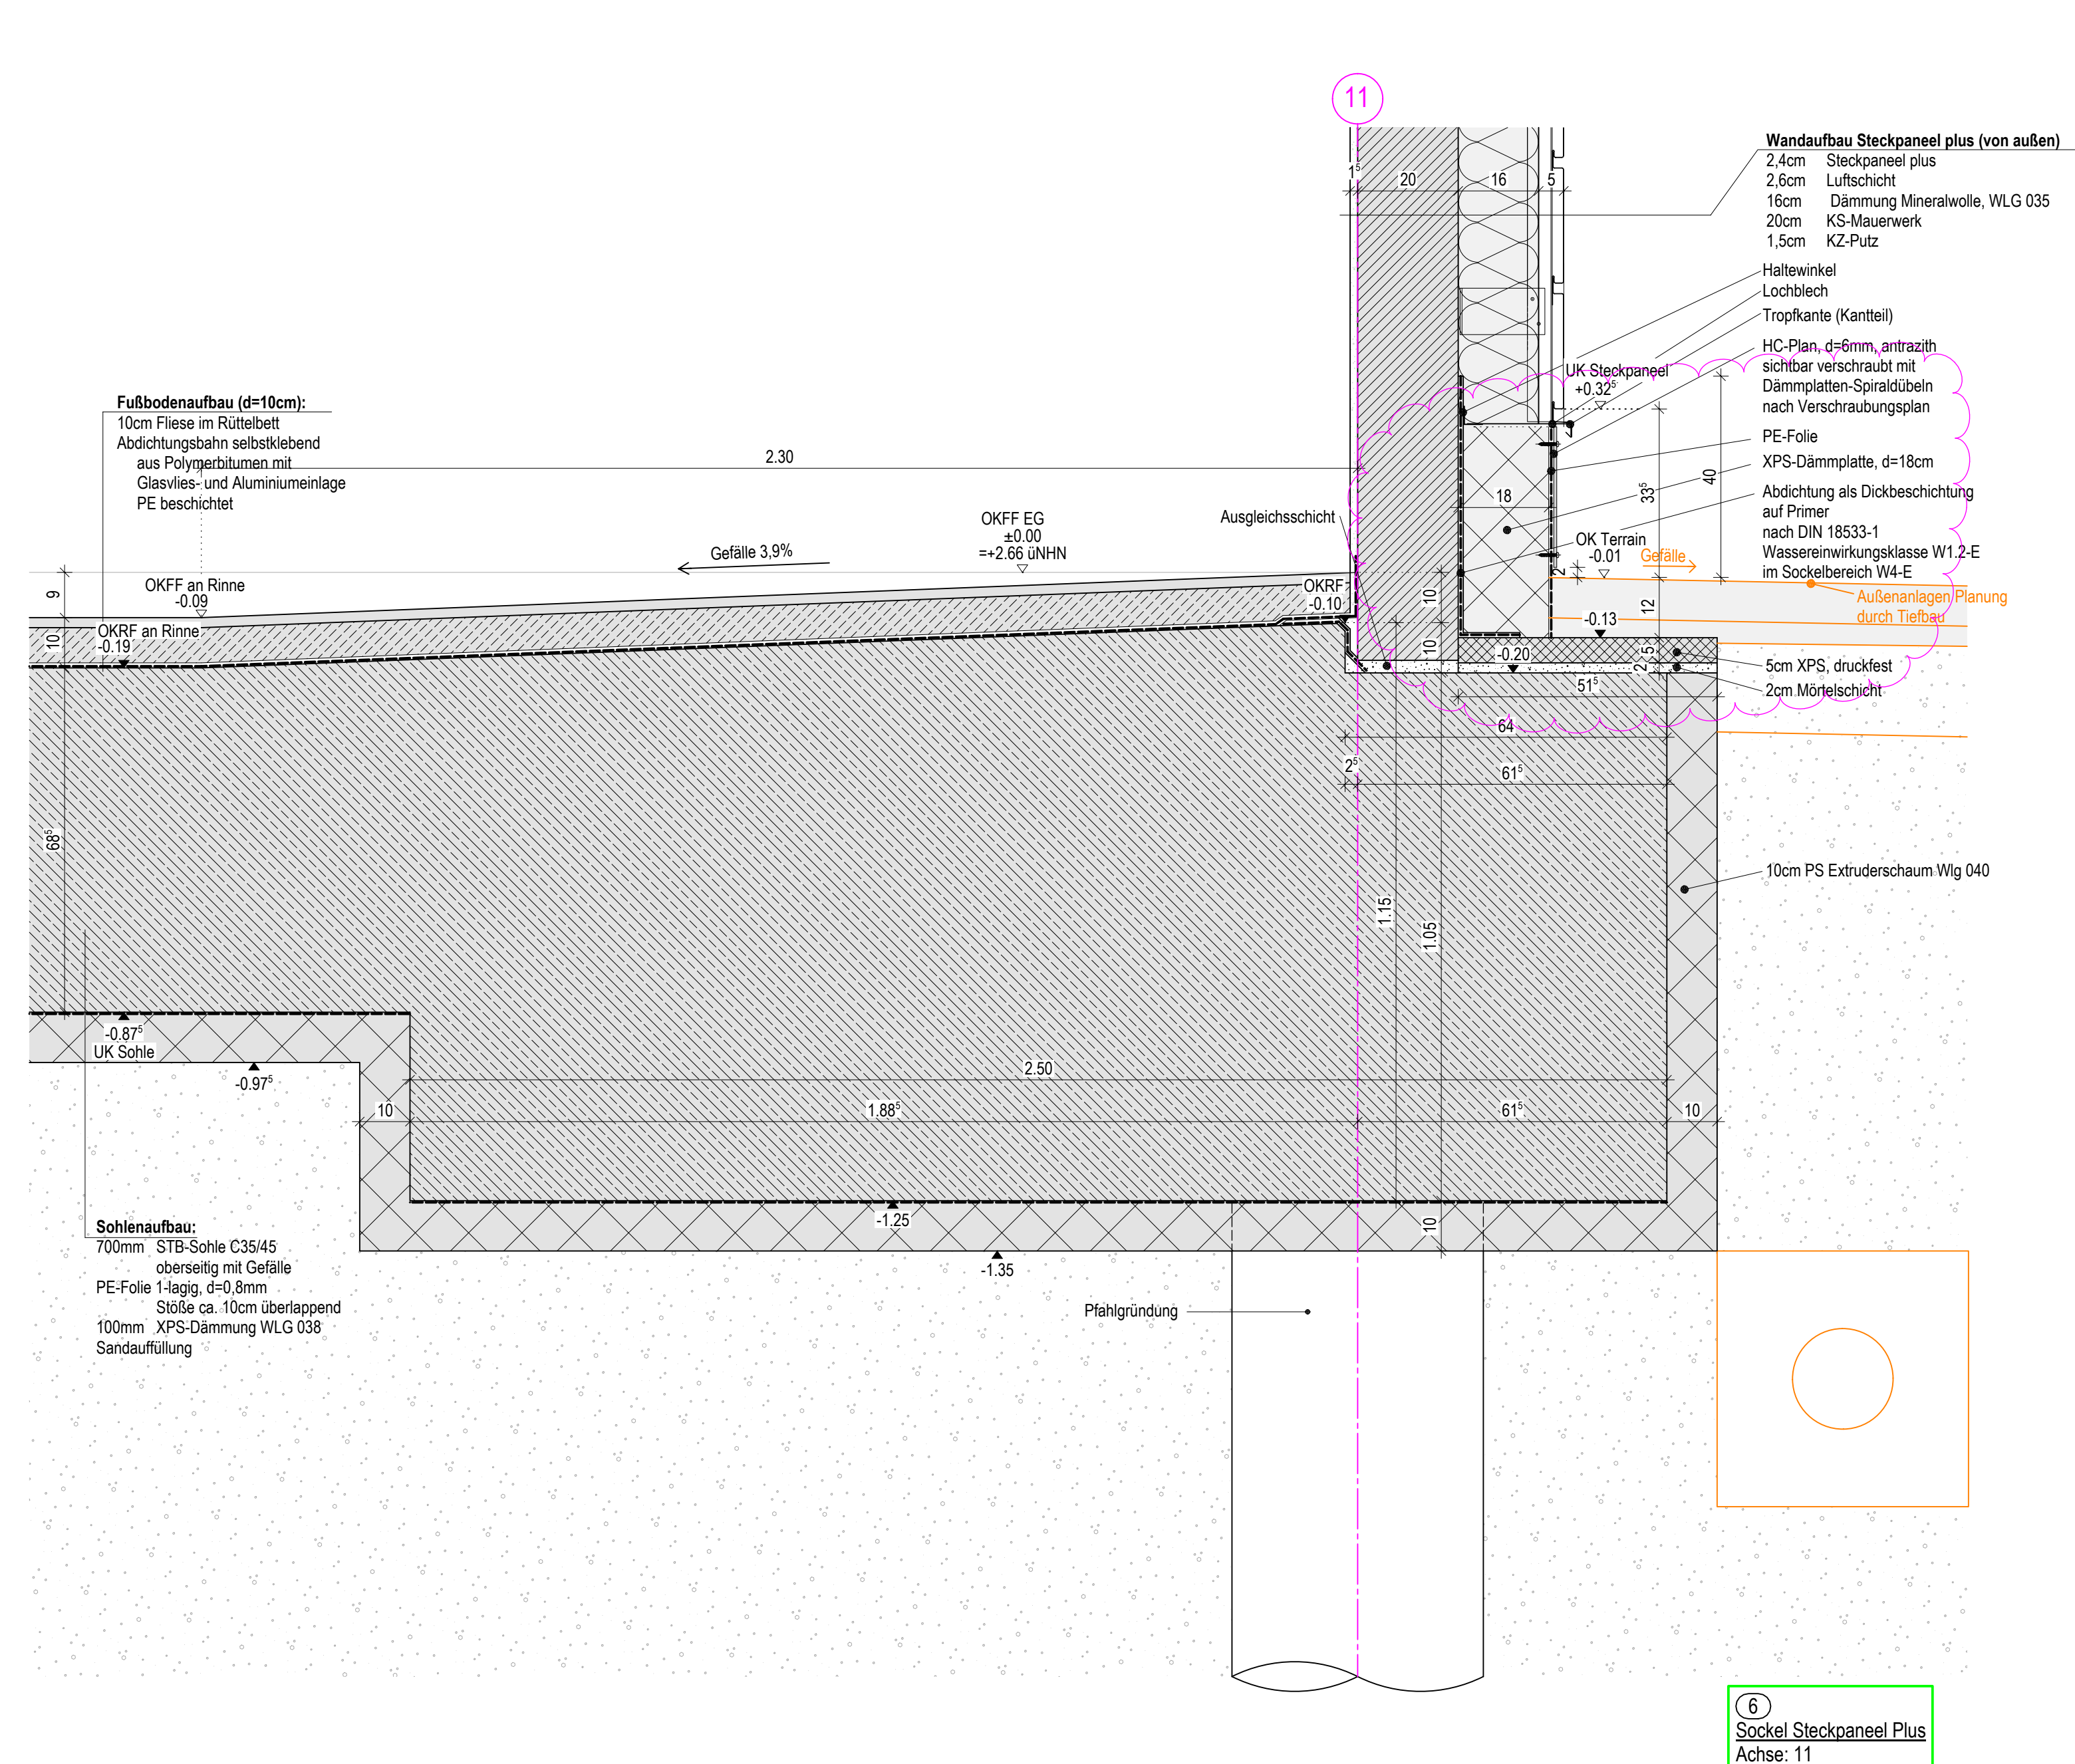



| MATERIALIEN                                                                           |                                              |
|---------------------------------------------------------------------------------------|----------------------------------------------|
|  | Stahlbeton                                   |
|  | Stahlbeton Fertigteil                        |
|  | Unbewehrter Beton                            |
|  | Mauerwerk, Kalksandstein                     |
|  | Vornausträger                                |
|  | GK - Ständerwand                             |
|  | Installationswand                            |
|  | Dämmung weich gem. Bezeichnung: z.B. MF      |
|  | Dämmung hart gem. Bezeichnung: z.B. xPS, EPS |
|  | Holz                                         |

| SYMBOLE KOTENMASSE                                                                    |                             |
|---------------------------------------------------------------------------------------|-----------------------------|
|  | Höhenkote Oberkante Ausbau  |
|  | Höhenkote Oberkante Rohbau  |
|  | Höhenkote Unterkante Ausbau |
|  | Höhenkote Unterkante Rohbau |

| ABKÜRZUNGEN KOTENMASSE |                               |     |              |
|------------------------|-------------------------------|-----|--------------|
| BRH                    | Büstungshöhe über OKFF (OKRF) | UK  | Unterkante   |
| OKRF                   | Oberkante Rohfußboden         | OK  | Oberkante    |
| OKRF                   | Oberkante Rohfußboden         | RD  | Rohdecke     |
| UKRF                   | Unterkante Fertigdecke        | FD  | Fertigdecke  |
| UKRD                   | Unterkante Rohdecke           | UZ  | im Lichten   |
| UKUZ                   | Unterkante Unterzug           | U   | Mittelpunkt  |
| UKUZ                   | Unterkante Überzug            | GOK | Geländeebene |
|                        |                               | HP  | Hauptpunkt   |

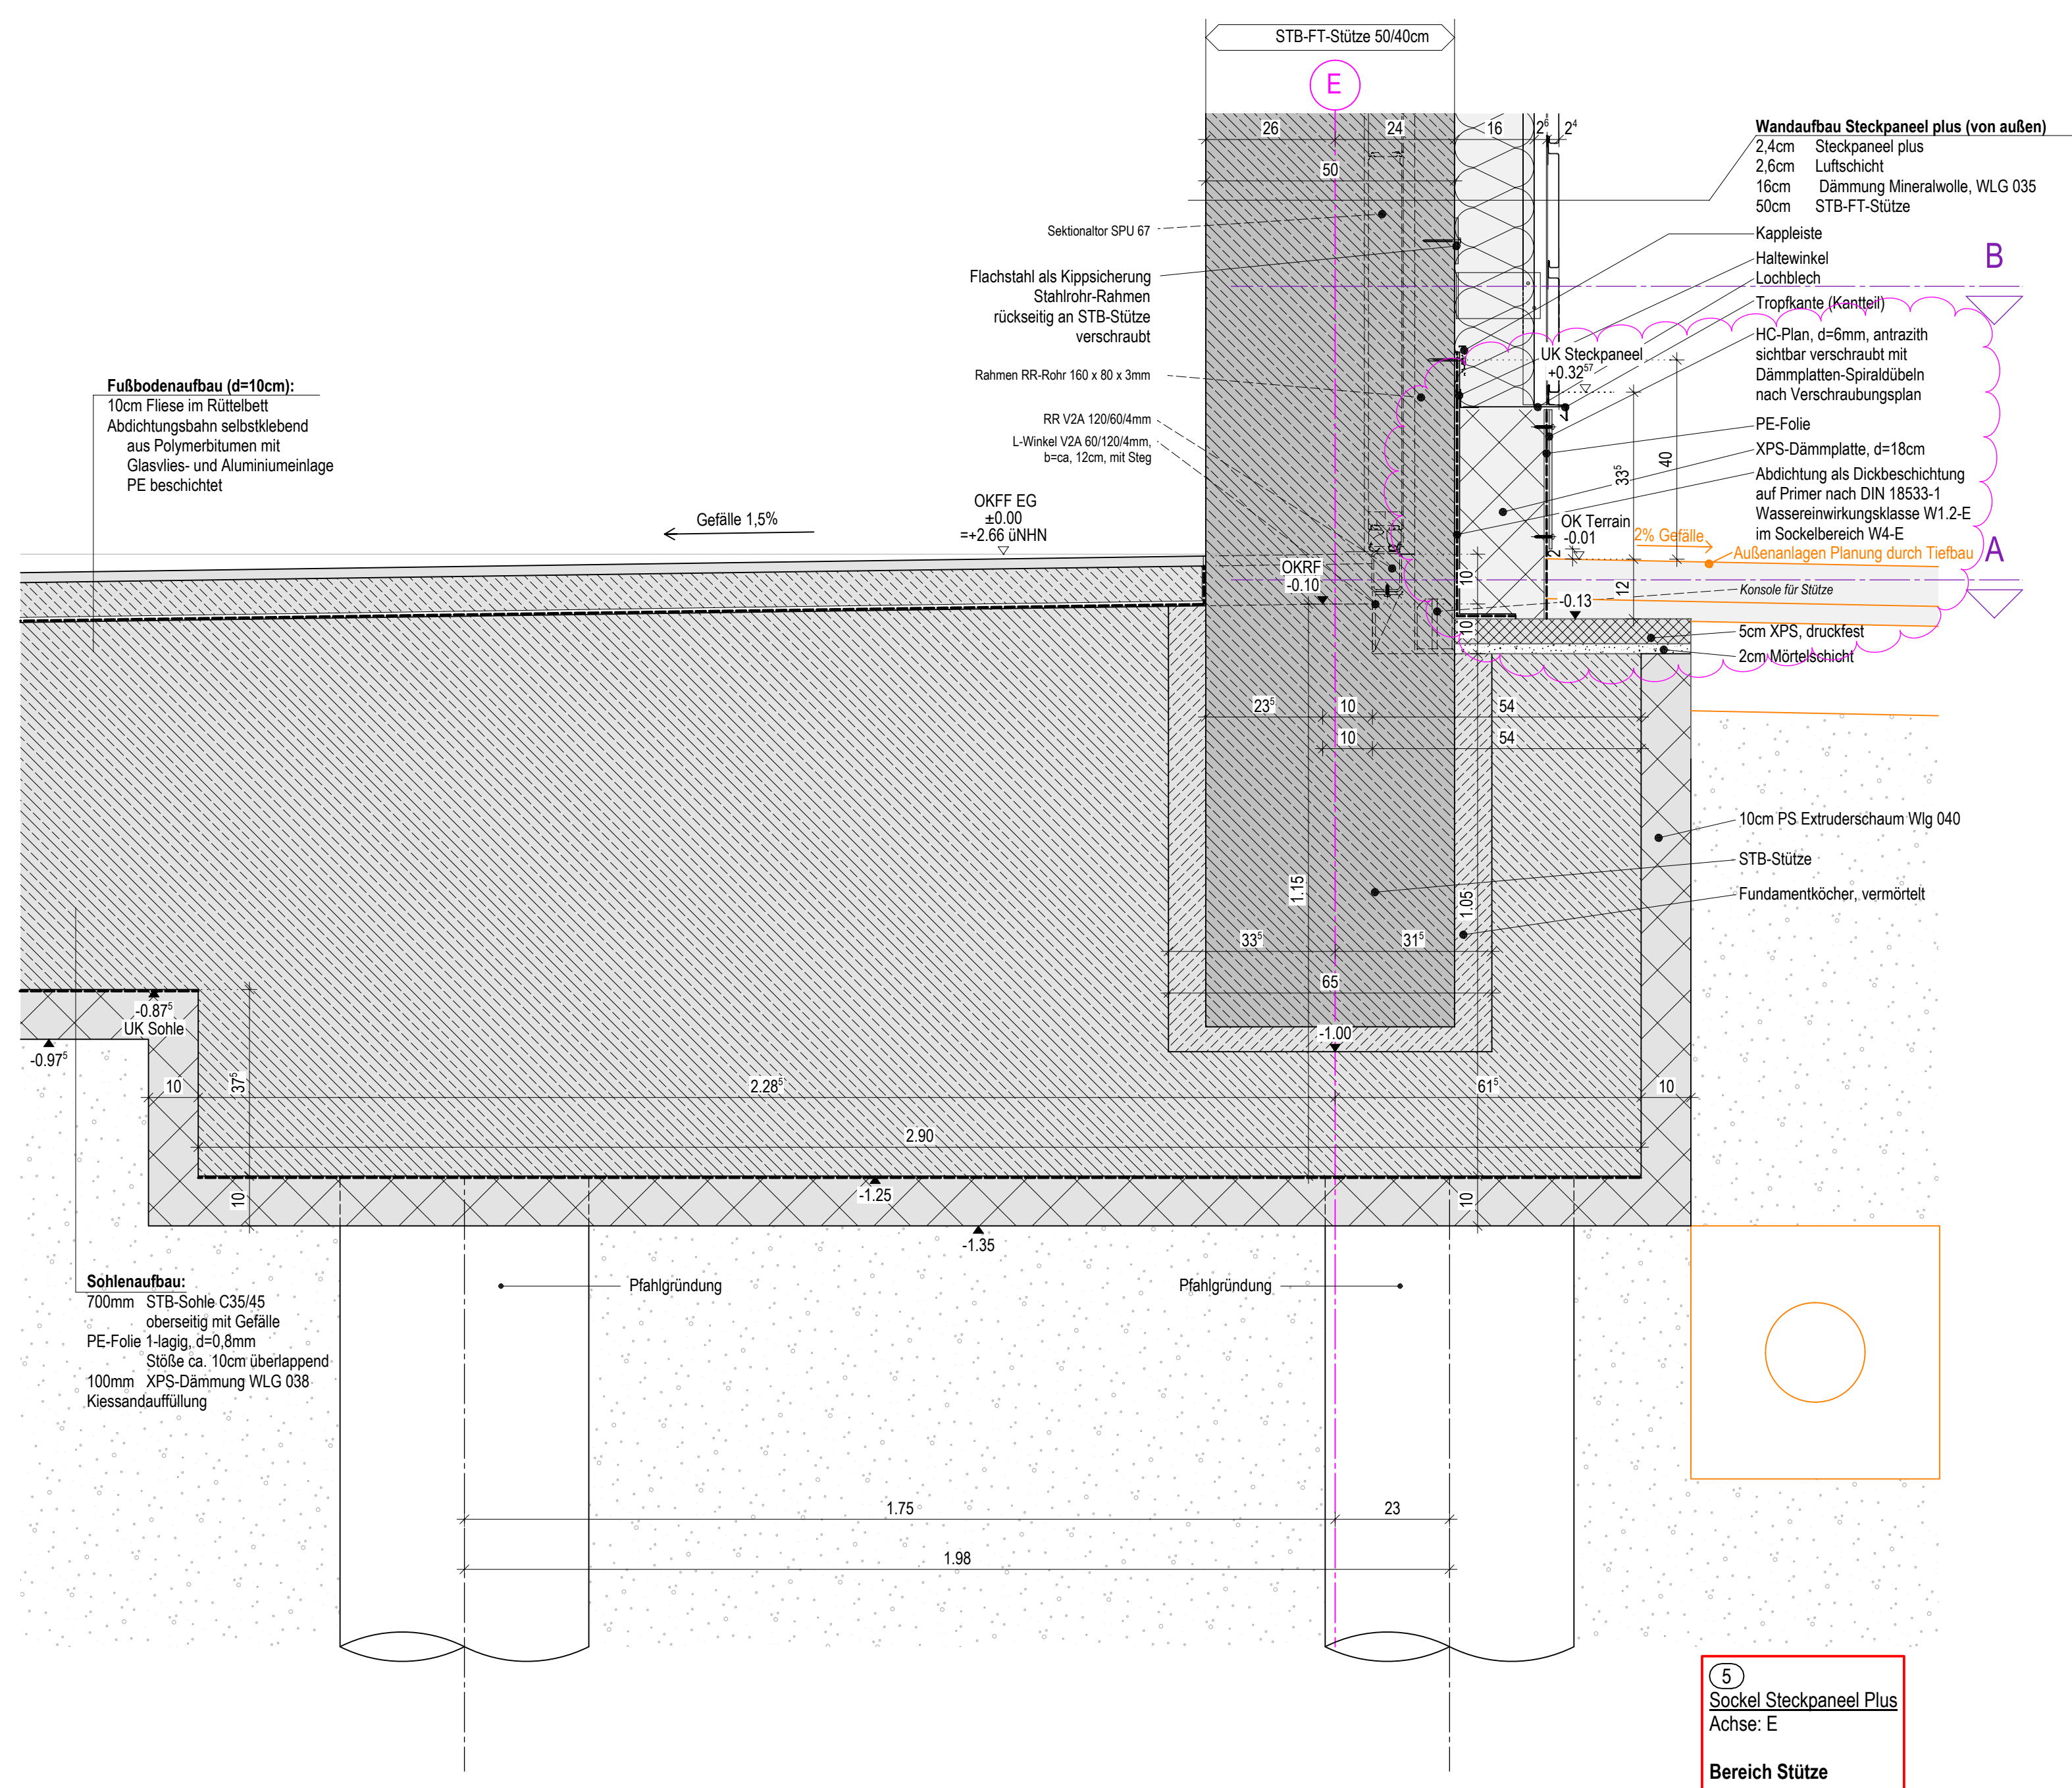

- Alle Maße und Angaben sind vor Baubeginn vom Ausführenden verantwortlich zu prüfen. Differenzen sind dem Auftraggeber unverzüglich mitzuteilen, ansonsten haftet der Ausführende.
- Alle Höhen beziehen sich auf OKFF, wenn nicht anders angegeben.
- Alle Flächenangaben beziehen sich auf Rohbaum Maße (ohne Putzabzug).
- Alle Materialien sind vor Einbau zu bemustern und durch den Auftraggeber frei zu geben.
- Alle Pläne gelten nur nach Freigabe durch den Bauherrn/Nutzer.
- Plannummer und -index beachten. Bei Neuerscheinung wird dieser Plan nicht eingezogen!

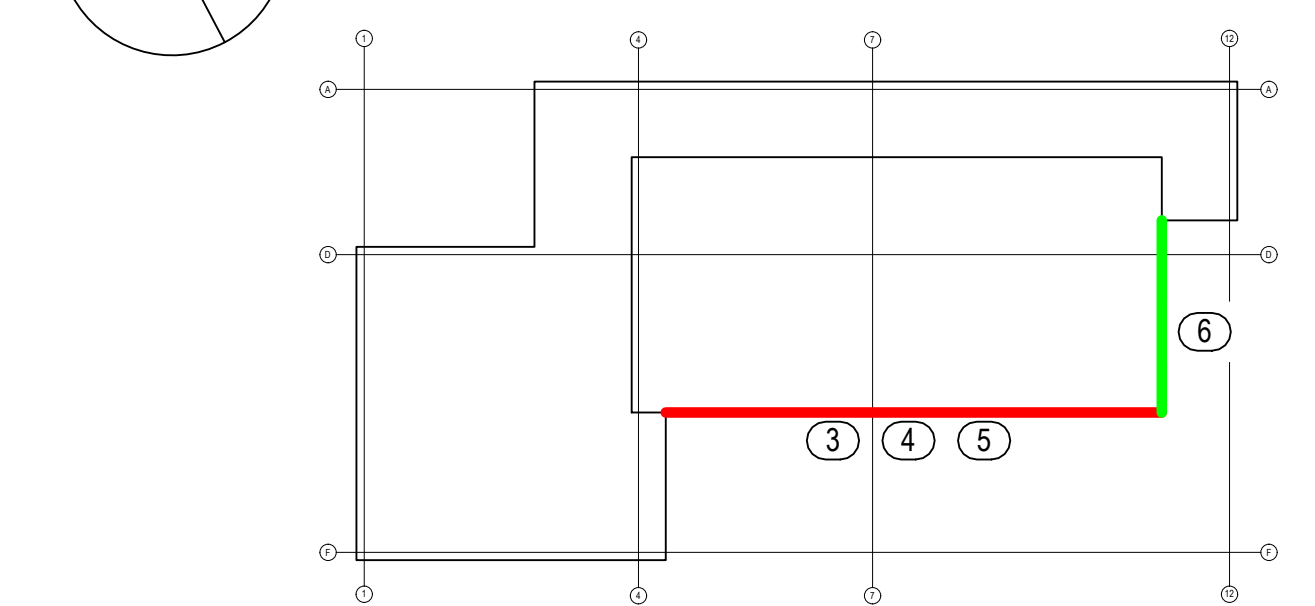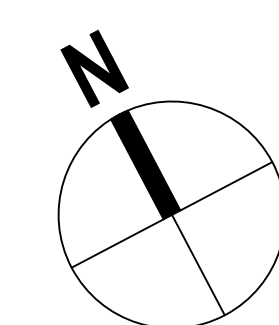[illegible][illegible]

|                                                  |                |
|--------------------------------------------------|----------------|
| PROJEKT                                          | PROJEKT-NR.    |
| <b>Neubau Feuerwehrgerätehaus Friedrichstadt</b> | 2021-413       |
| PLANSCHLÜSSEL                                    |                |
| Flansberger Straße 27, 25340 Friedrichstadt      | 5_AR_DET_FU_02 |
| INHALT                                           | MAßSTAB        |