
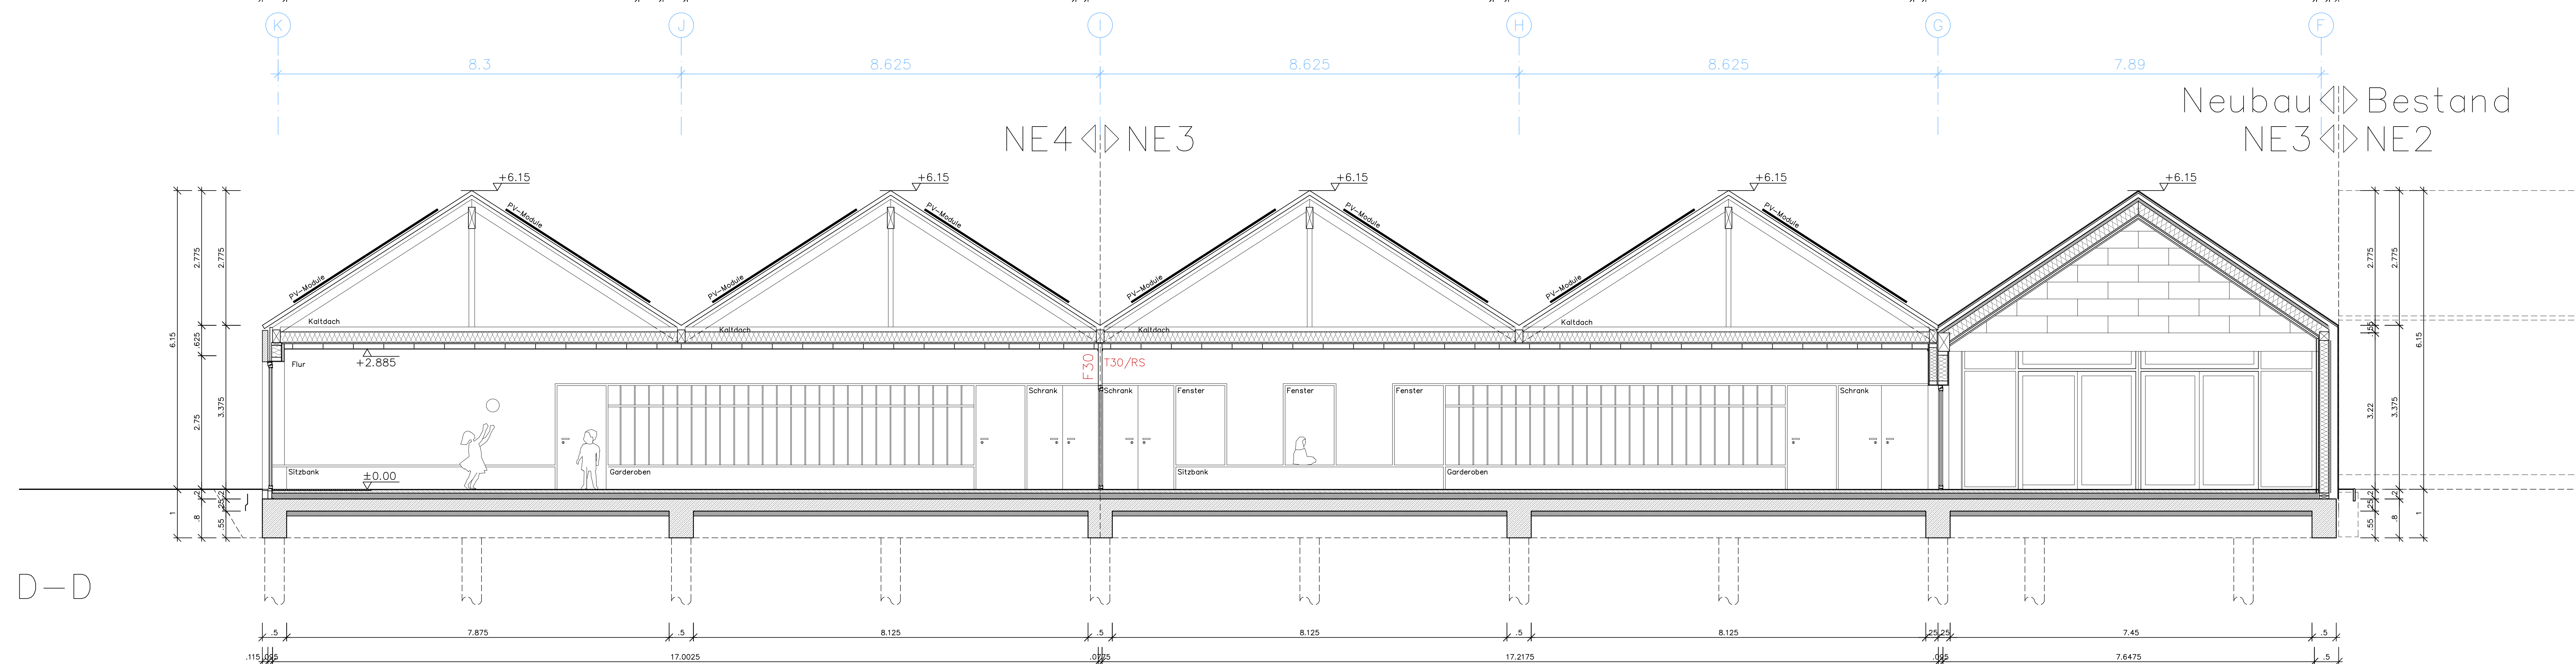
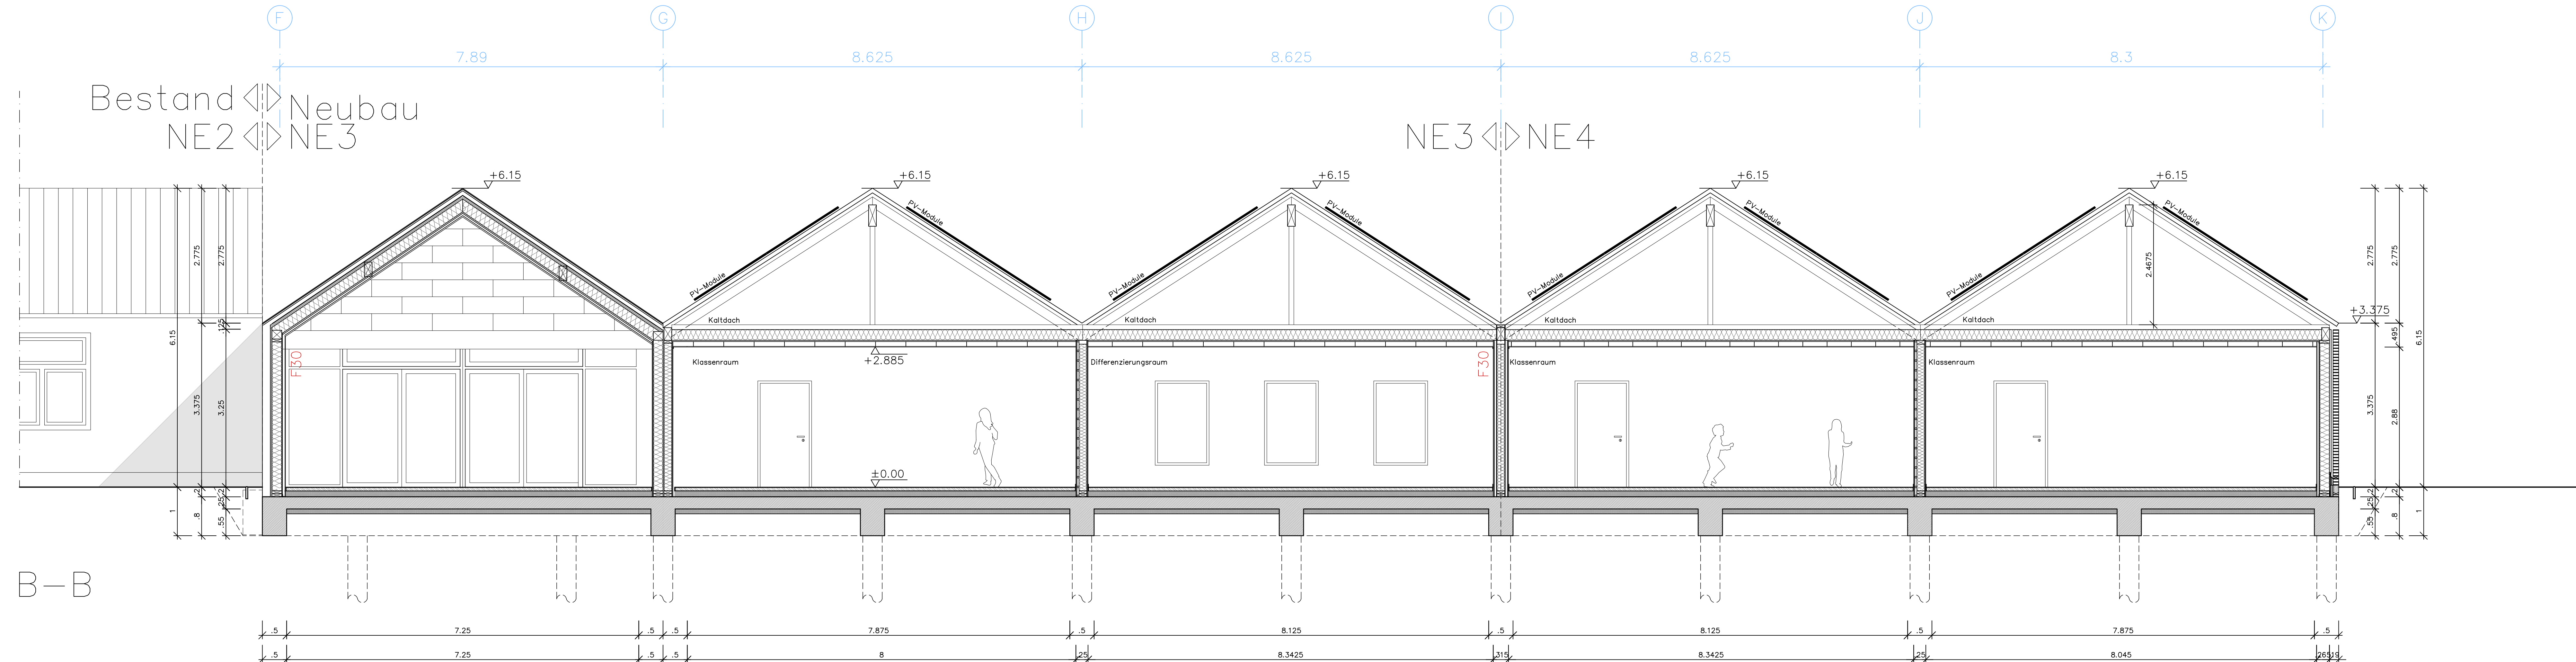
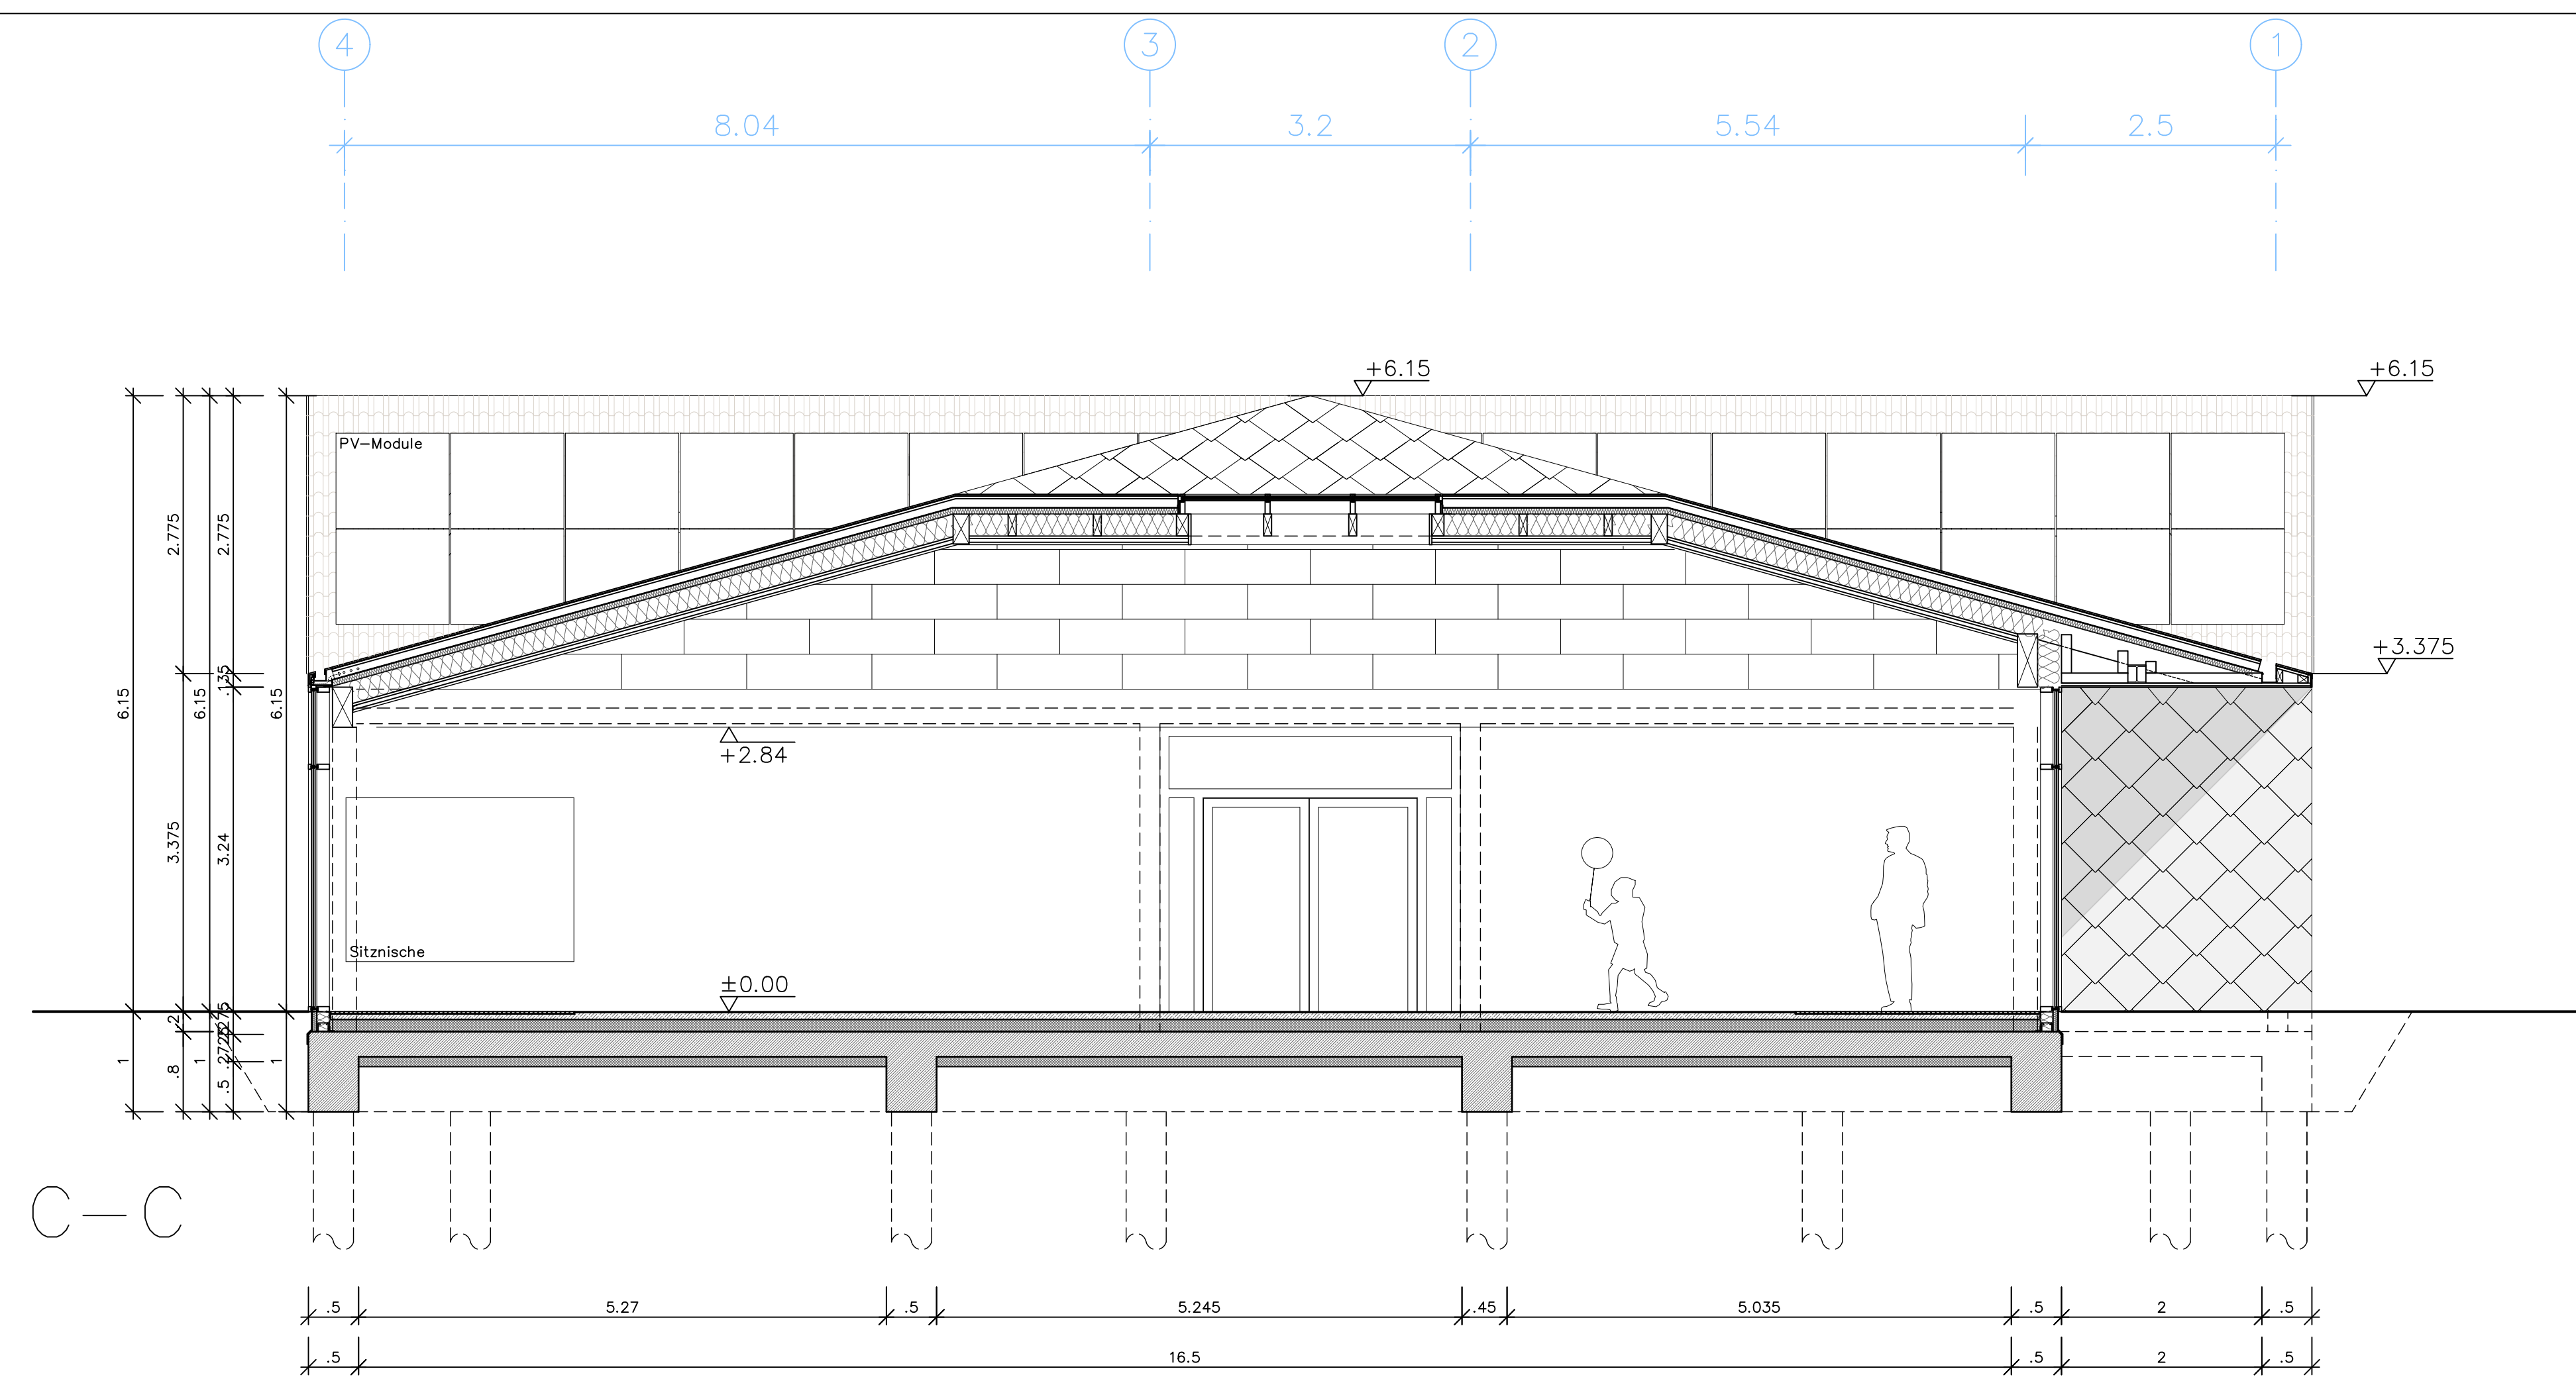


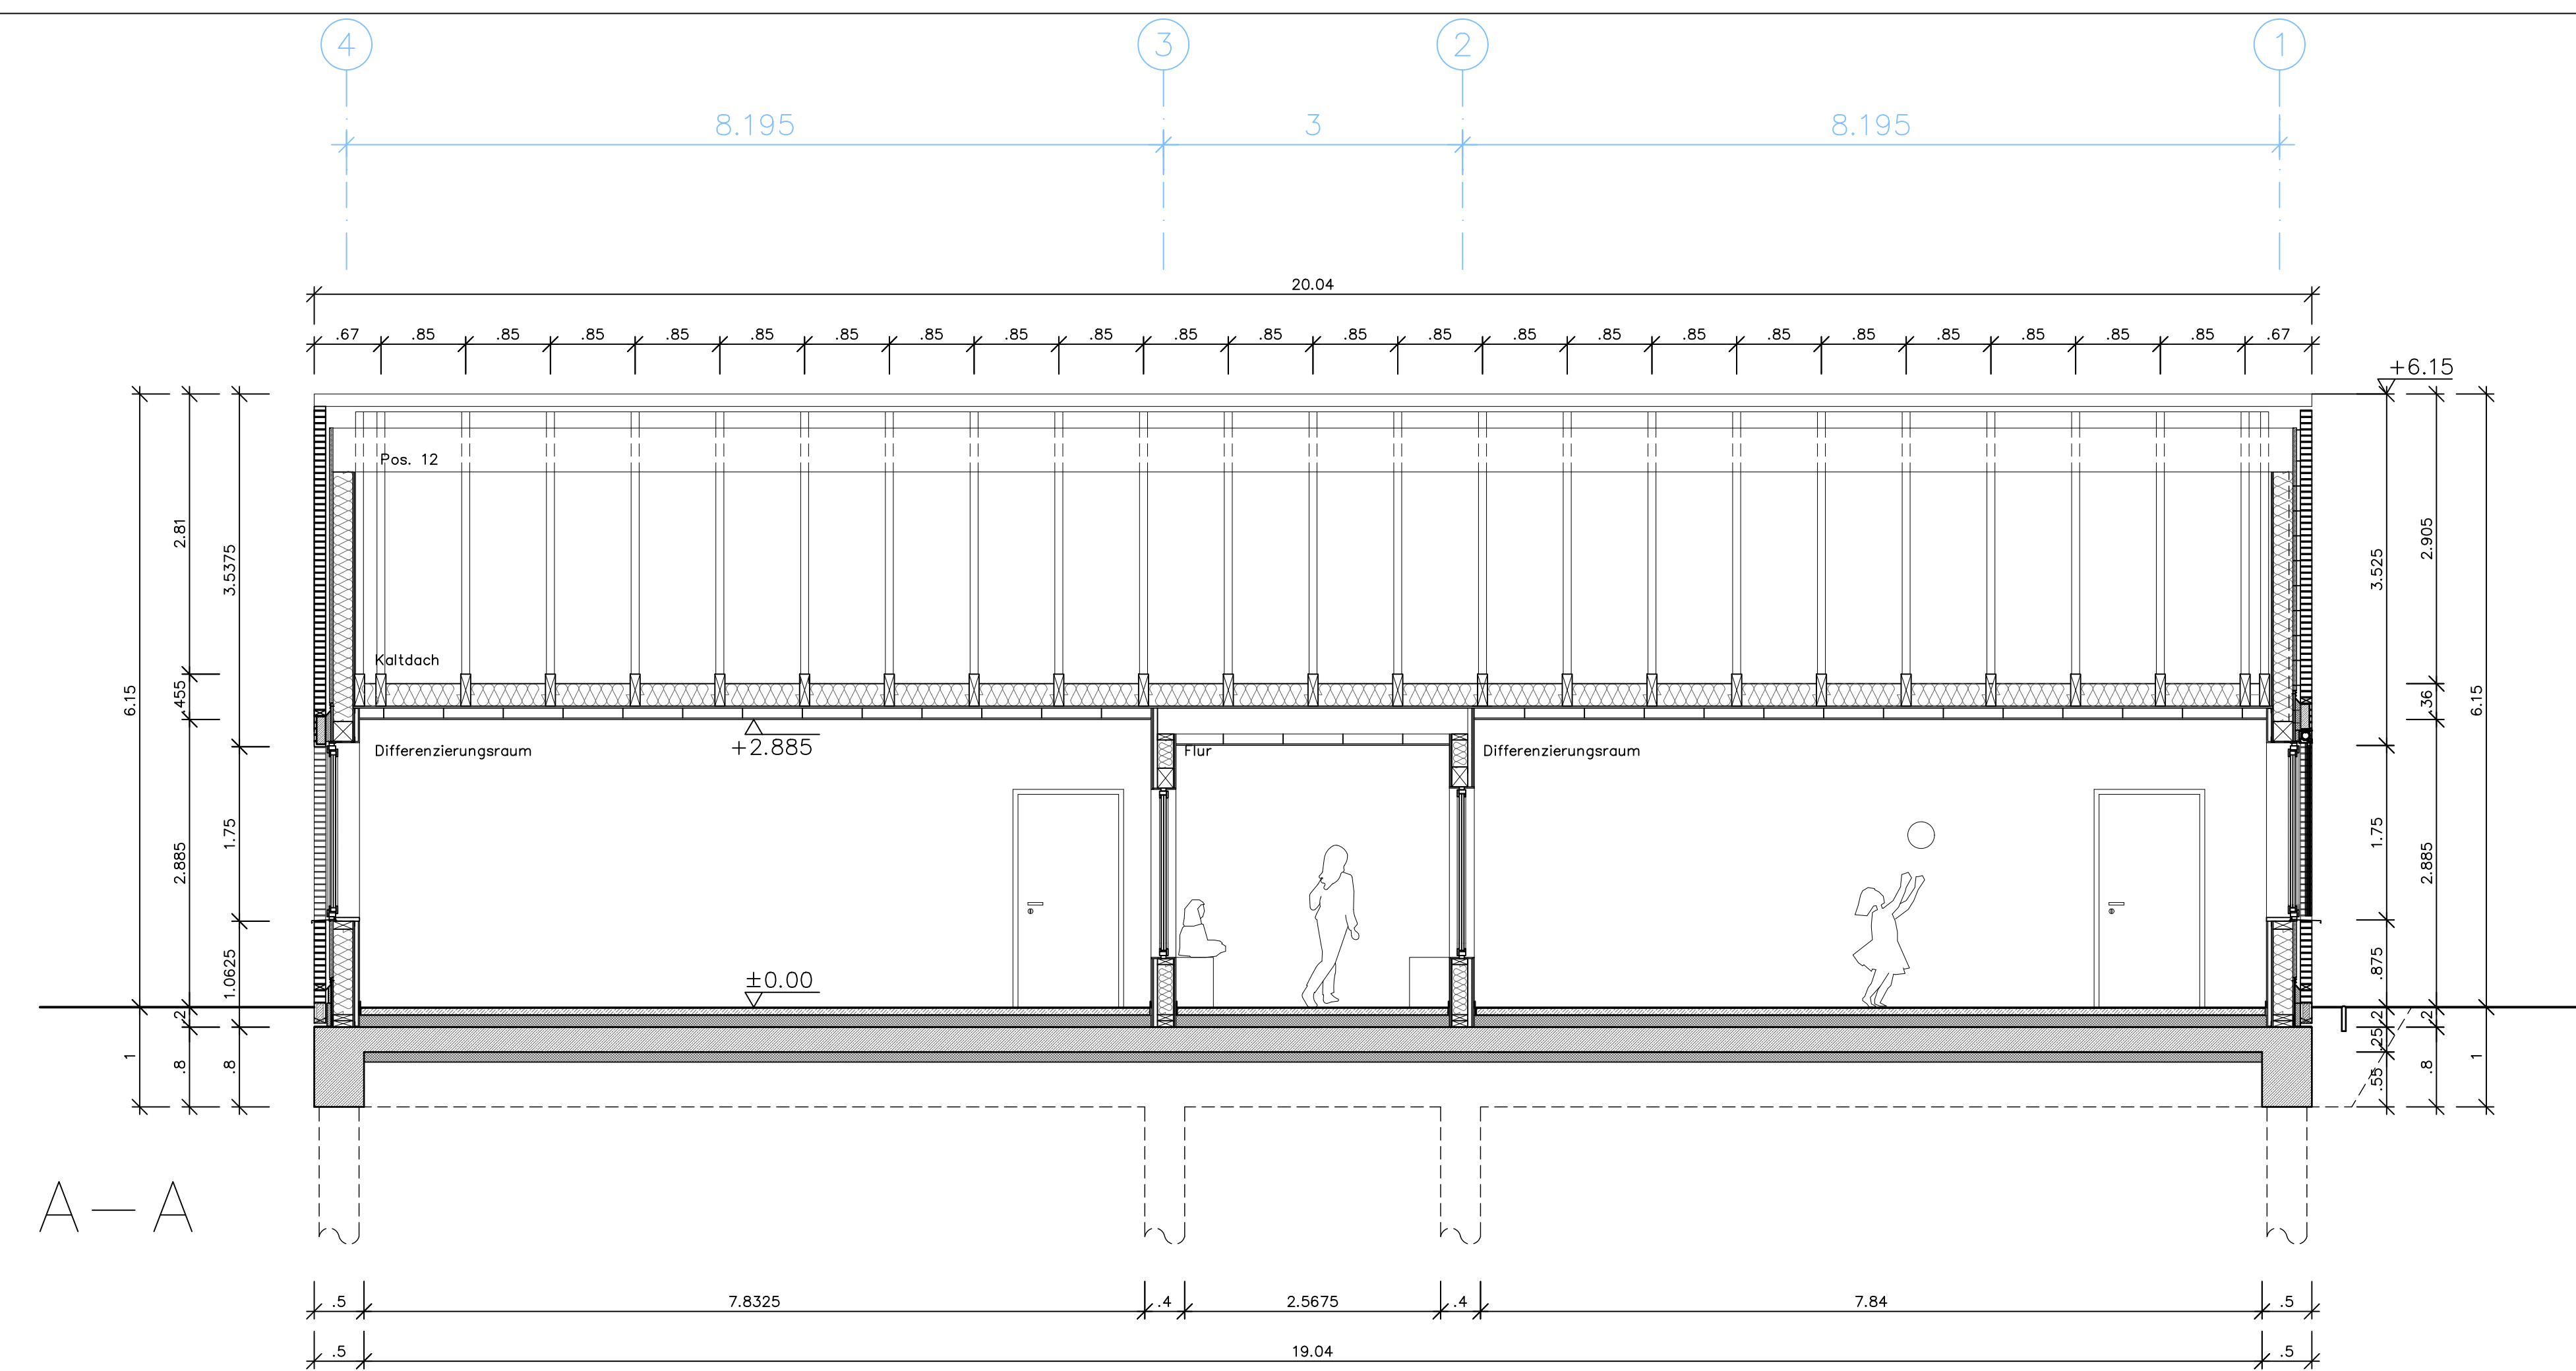

Hirvonen

Weitergehende Detaillierungen sind der Fach- und Montageplanung zu entnehmen.

Alle Maße sind am Bau zu übernehmen. Bei Unklarheiten sind Bauleitung und Architekt umgehend zu informieren.

Alle Stahlbetonteile sind zu fassen:
 Erdinteile Fasse = 8mm (Dianonale), Otherteile Fasse = 15mm (Dianonale), im Bereich von Abfthtungen Fasse = 30mm (Dianonale)

Fertigteile Fase = 8mm (Diagonale), Ort beton Fase = 15mm (Diagonale), im Bereich von Abdichtungen Fase = 30mm (Diagonale)

Türhöhen und Brüstungshöhen beziehen sich auf GK

Herstellertechnische Maßänderungen, die die Gestaltung beeinflussen, sind mit dem Auftraggeber, der Projektsteuerung und dem Architekten abzustimmen.

Herstellerbedingte Maßänderungen, die die Gestaltung beeinflussen, sind mit dem Auftraggeber, der Projektsteuerung und dem Architekten abzustimmen.

Plansymbolik/ Plangrafik

 OKF Oberkante Fertig
 OKR Oberkante Roh
 OKF Oberkante Fertig
 OKR Oberkante Roh
 OKG Oberkante

 Stahlbeton n.A. Statik
 Mauerwerk n.A. Statik
 nicht tragende Bauteile
 Erdreich

Fläche	m ²
--------	----------------

AK	Außenkante	IK	Innenkante	RDA	Rauchschutz-Druck-Anl.	Feuerlöscher
----	------------	----	------------	-----	------------------------	--------------

BS	Bodenschlitz	OK	Oberkante	UZ	Unterzug	RS	Rauchschutzhülse
BRH	Brüstungshöhe	OL	Oberlicht	ÜZ	Überzug	WHY	Wandhydrant
BMZ	Brandmeldezentrale	RA	Rauchabzug	NN	(über Normal) null	SHY	Schiedshydrant

F	Fertig	RDV	Rohdeckenversprung	ZL	Zuluft
FK	Fundamentkante	FW	Feuerwehraufzug	DD	Deckendurchbruch

Planckhronik

INDEX10	INDEX10	INDEX10	INDEX10
---------	---------	---------	---------


INDEX08	INDEX08	INDEX08	INDEX08
INDEX07	INDEX07	INDEX07	INDEX07

INDEX04	INDEX04	INDEX04	INDEX04
---------	---------	---------	---------

Index a	Anlegung	08.05.2026	Name
Index	Bemerkung	Datum	Name

Anzahlung	00.00.0000	02
-----------	------------	----

6 Klassenpavillon und Aula

 

verf. durch das Amt Nordsee-Treene

Tel.		Tel. +49 (0)481 12 39-58 36
Fax		E-Mail: info@lebensschul-architekten.de

Statik	TGA-HLS
Horn & Horn	Ingenieurbüro

Sauerbruchstraße 39-41 24537 Neumünster	Lise-Meitner-Str. 1 24941 Flensburg
--	--

GmbH & Co KG	und Stadtplaner
--------------	-----------------

Tel. +49 461 940 38-0
E-Mail: info@iht-ingenieur.com

[illegible][illegible]

Leistungsphase	Maßstab	Form
1. ph. 5 - Ausführungsplanung	1:50	A0+

2533	JSA	5	SC	00/01	Schnitte	b
------	-----	---	----	-------	----------	---

Weitergabe sowie Vervielfältigung dieser Umfrage, Verwertung und Mitteilung ihres Inhaltes ist nicht gestattet, soweit nicht ausdrücklich zugestanden. Zuwiderhandeln ist Schadensersatz. Alle Rechte vorbehalten.