


FA 304\_PR-Fassade Vertikal

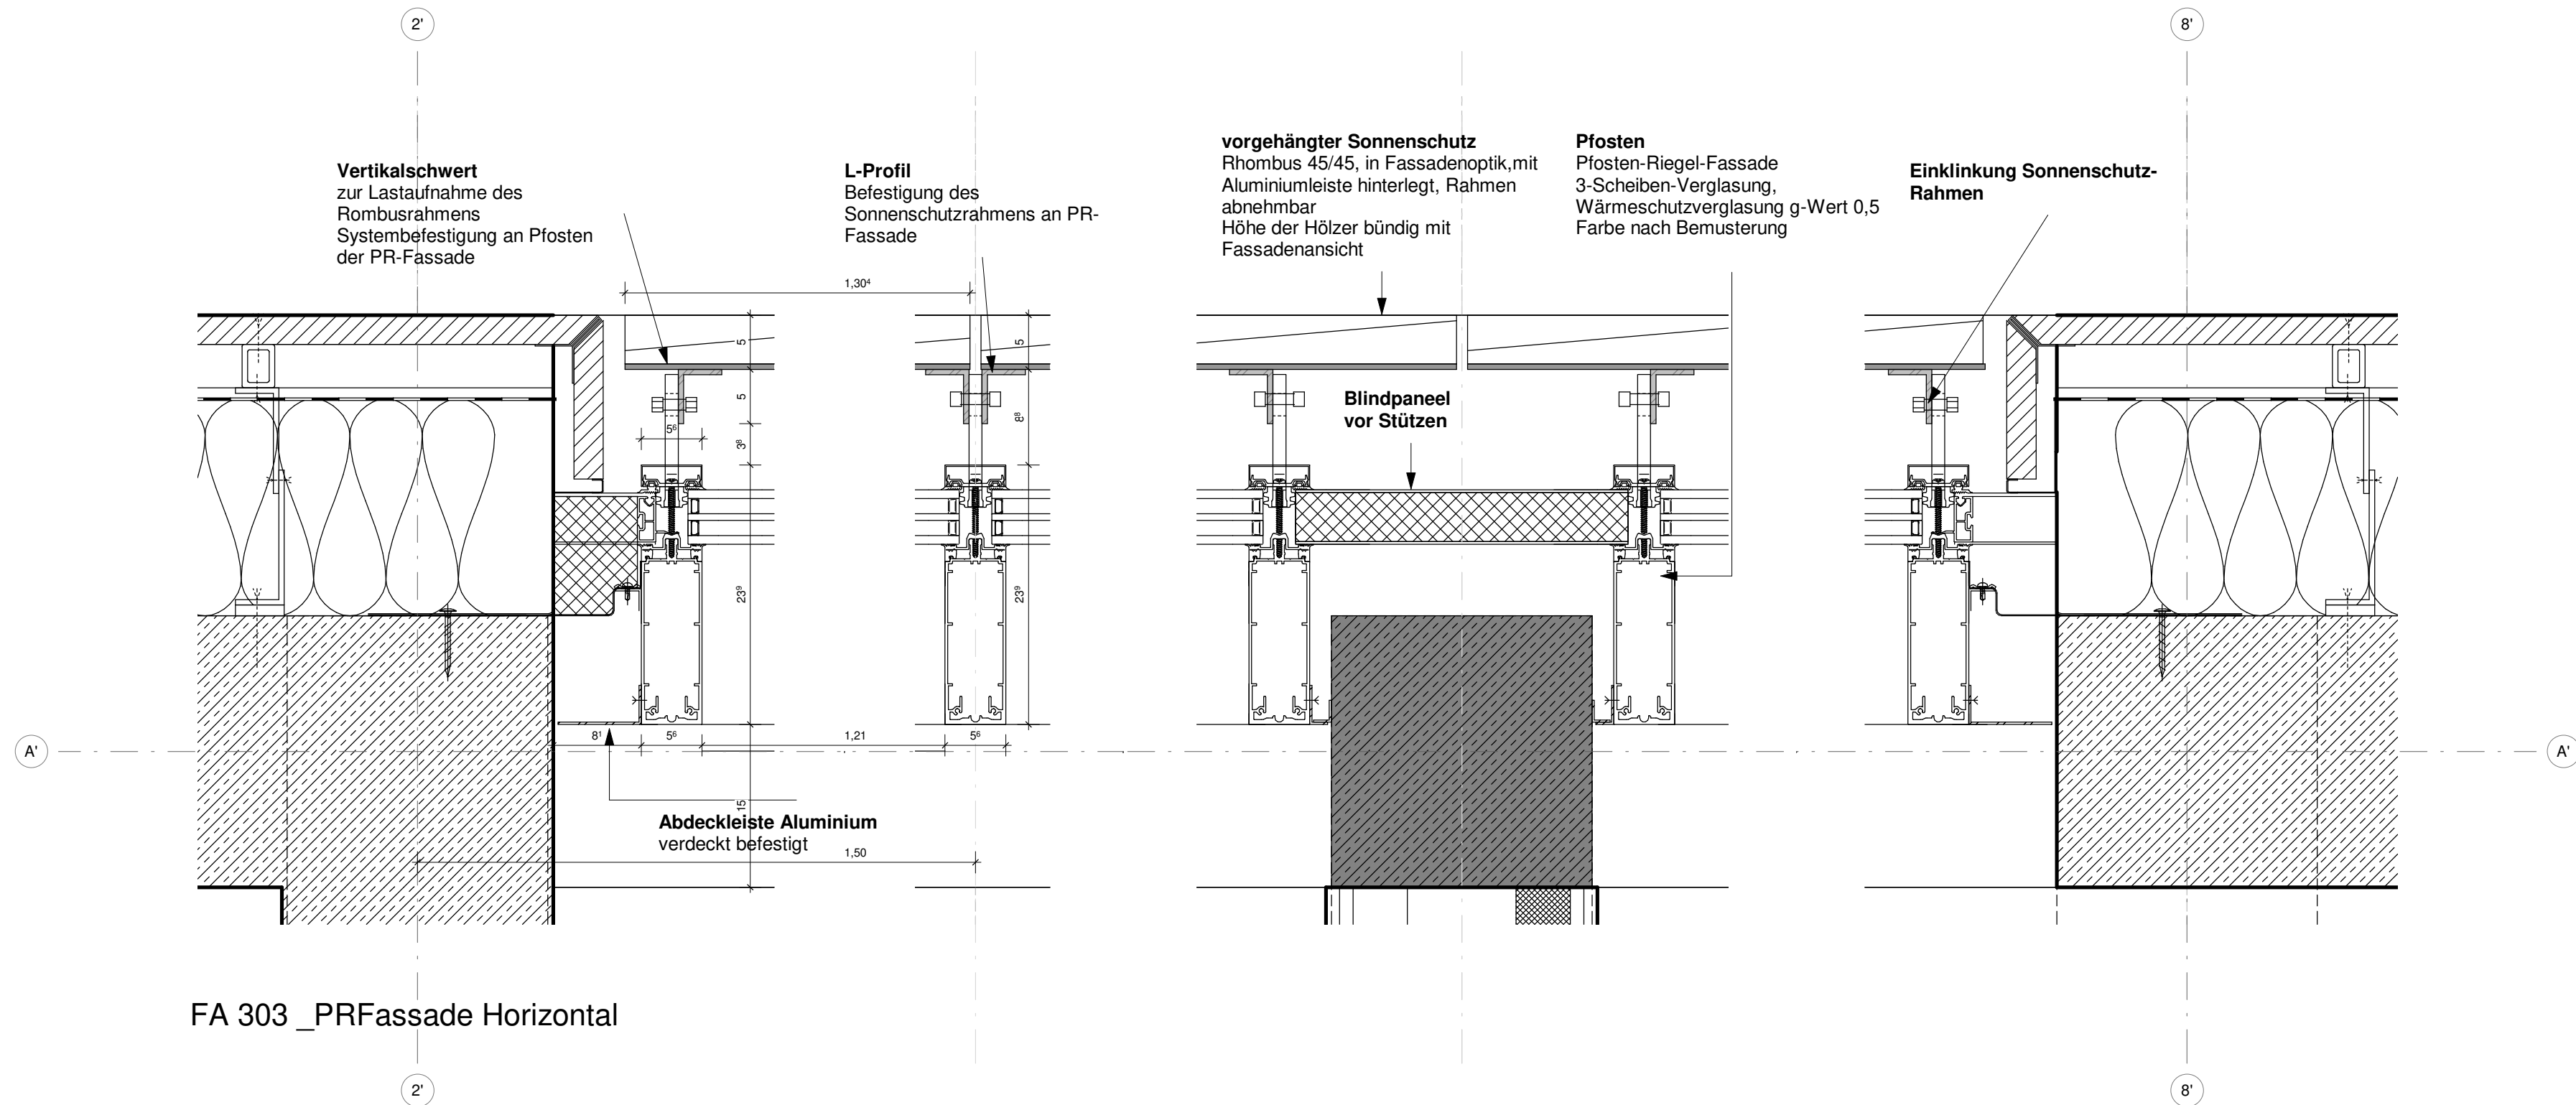

FA 303\_PR-Fassade Horizontal

## Symbole und Zeichenerklärungen

Bauelemente / Schraffuren				Brandschutzanforderung Dach (Hauptbauteil)
Stahlbeton	Fertigbeton	Dämmung (weich)	Gelände/ gewachsener Boden	Extensive Dach-begrünung (Aufsicht)
Beton unbewehrt/ Magerbeton	Mauerwerk	Terrassenbelag		
Estrich	Dämmung (hart)			

Symbole			
Funkantenne	Selbstsicherung Dach	Durchdringung Boden (BD)	Durchdringung Decke (DD)
Bodenablauf / Gefälle	Bodendurchbruch (BD)	Bodenschicht	Runde Wanddurchbrüche werden in Stahlbetonwänden bis DN 200 als Kernbohrung ausgeführt. In Mauerwerkswänden werden alle runden Durchbrüche als Kernbohrung ausgeführt.
Wanddurchbruch (WD)	Bodenschütz (BS)	Deckendurchbruch (DD)	
Wandschlitz (WS)	Kernbohrzone Wand		

BRH	xx	Brüstungshöhe fertig ab OK FFB	UK ST	xx	Unterkannte Sturz bezogen auf OK FFB
OK FFB	xx	OK FFB	UK RD	xx	Unterkannte Rohdecke bezogen auf ±0.00
OKG	xx	OKG	UK FD	xx	Unterkannte Fertigdecke bezogen auf ±0.00
OKG	xx	OKG			

R BRH bezeichnet die Rohbaubrüstungshöhe ab OK FFB	Wandöffnungen / -ausparungen sind nach DIN 18100, Baumaße auf OK FFB vermaßt	Maßangabe UZ bezieht sich auf OK FFB	OK FFB	xx	OK FFB



