




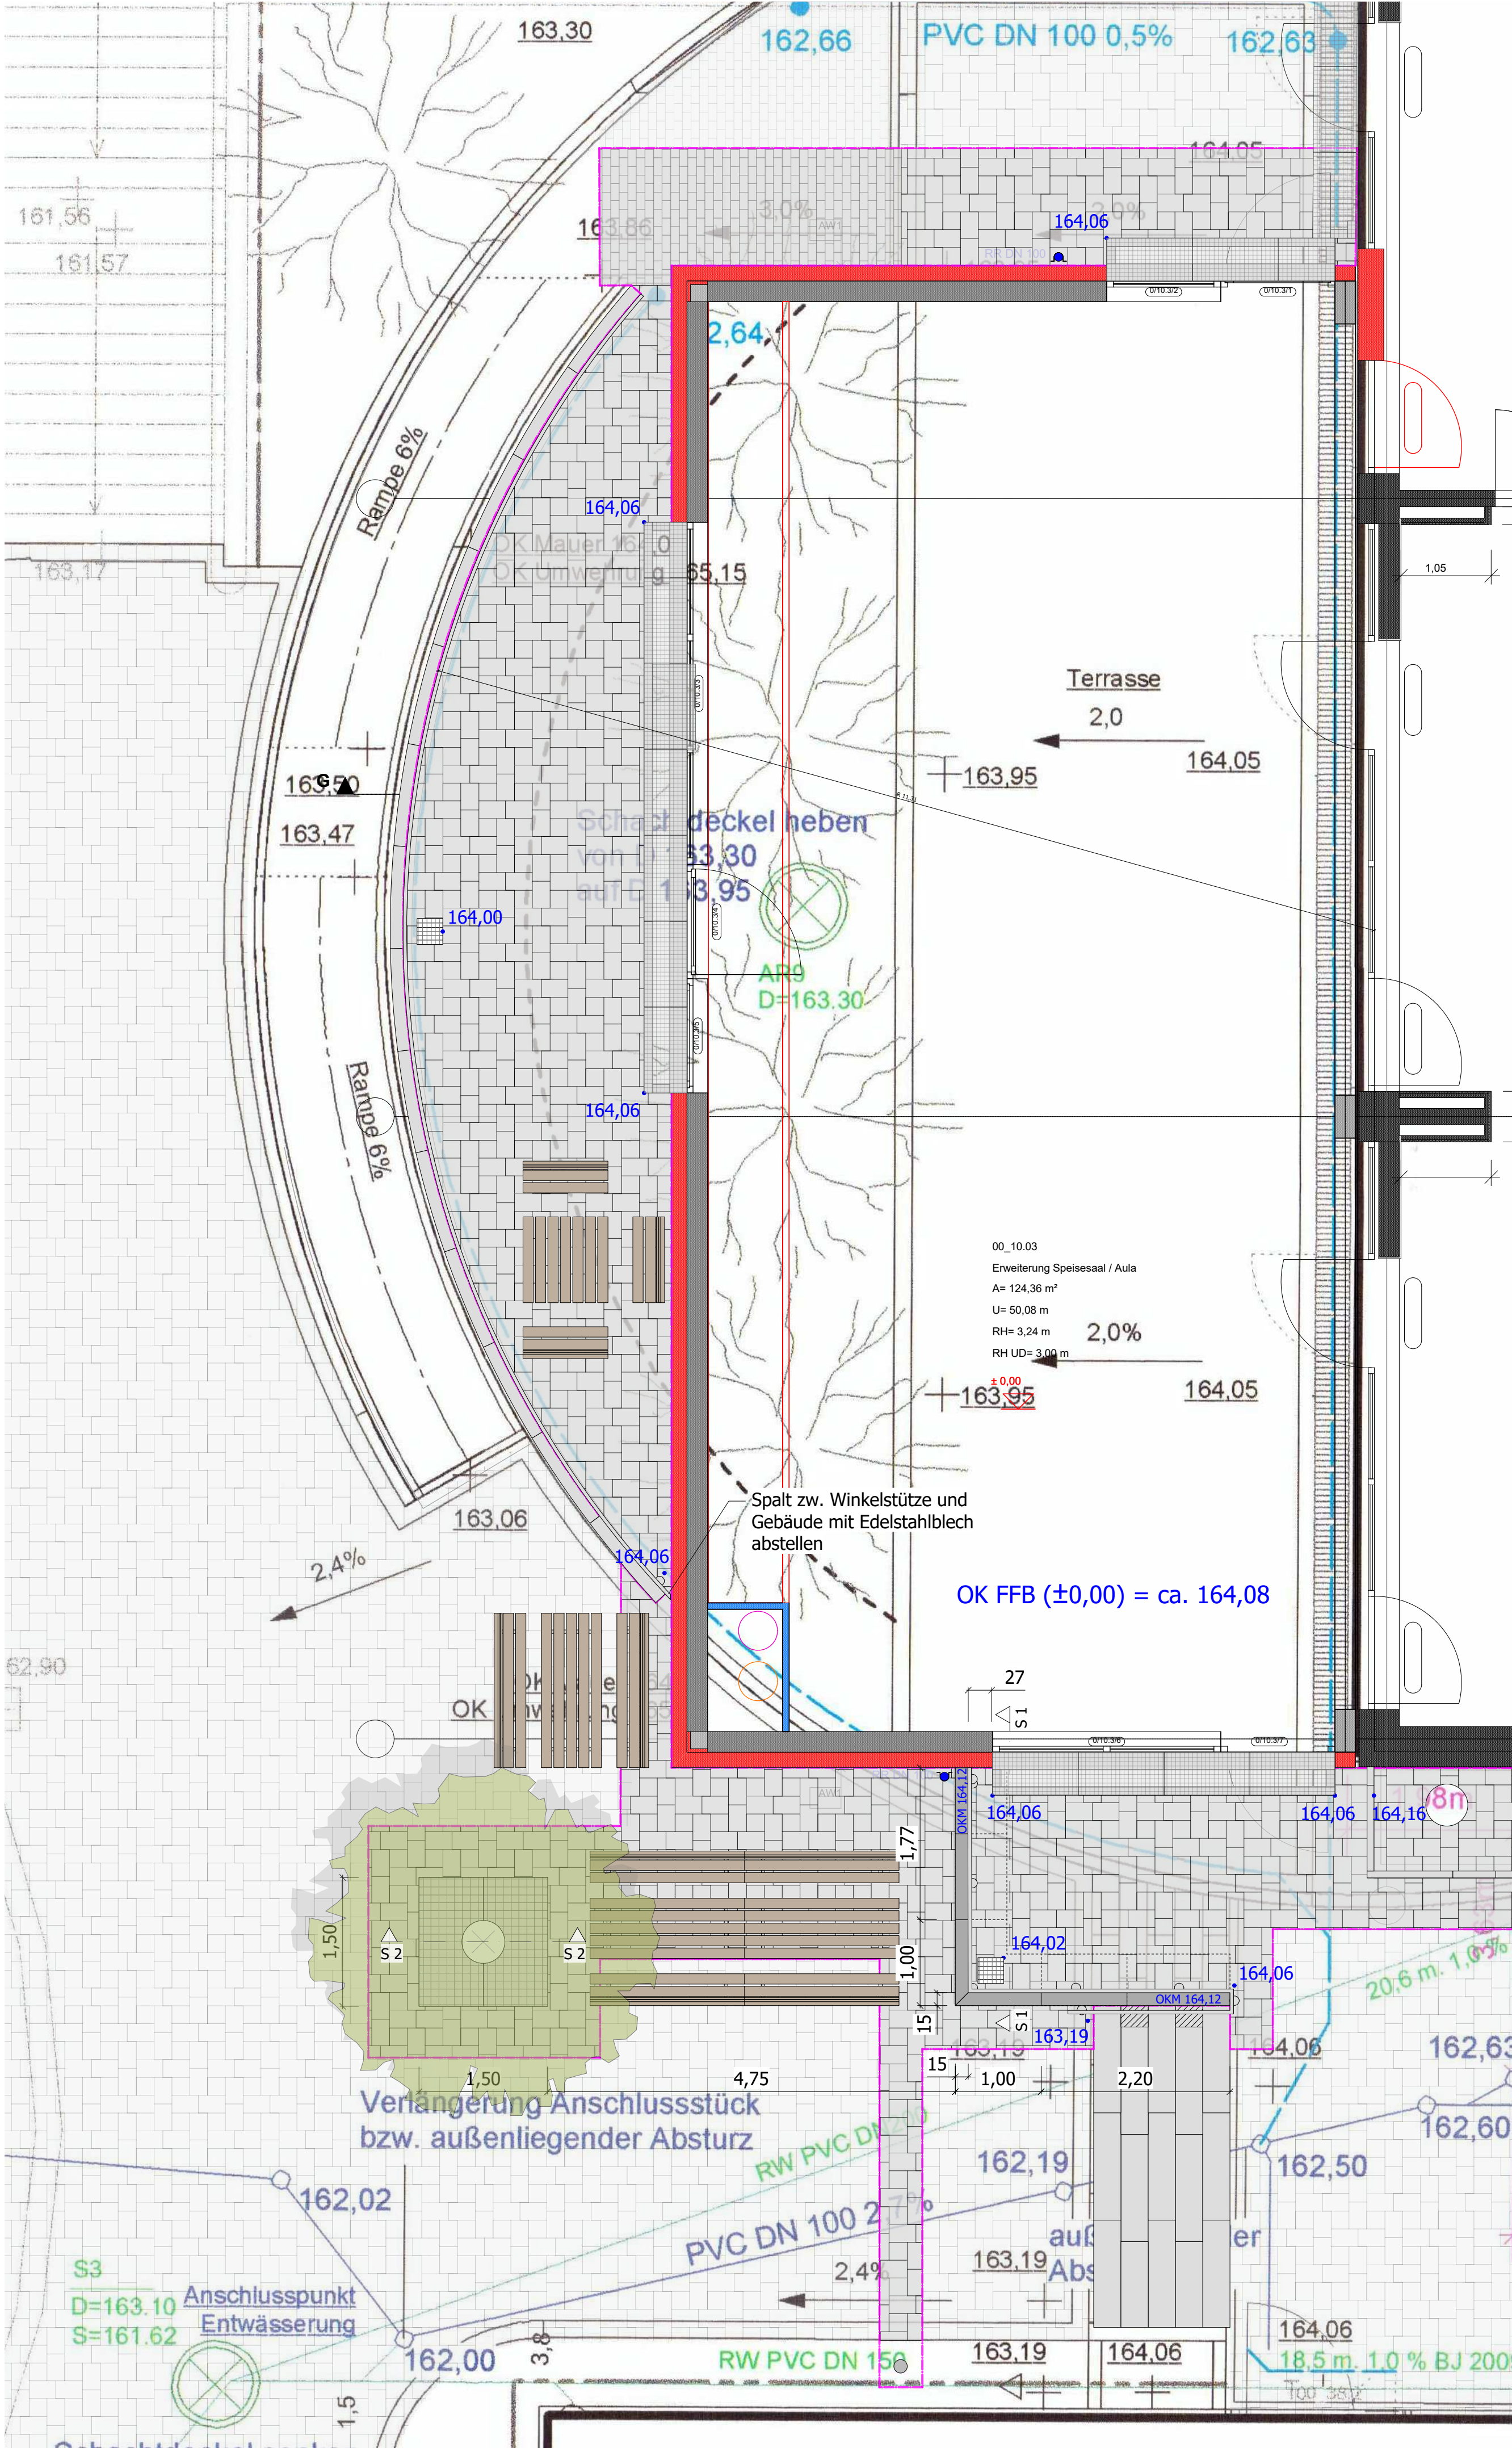

SNITT S1
M 1:25

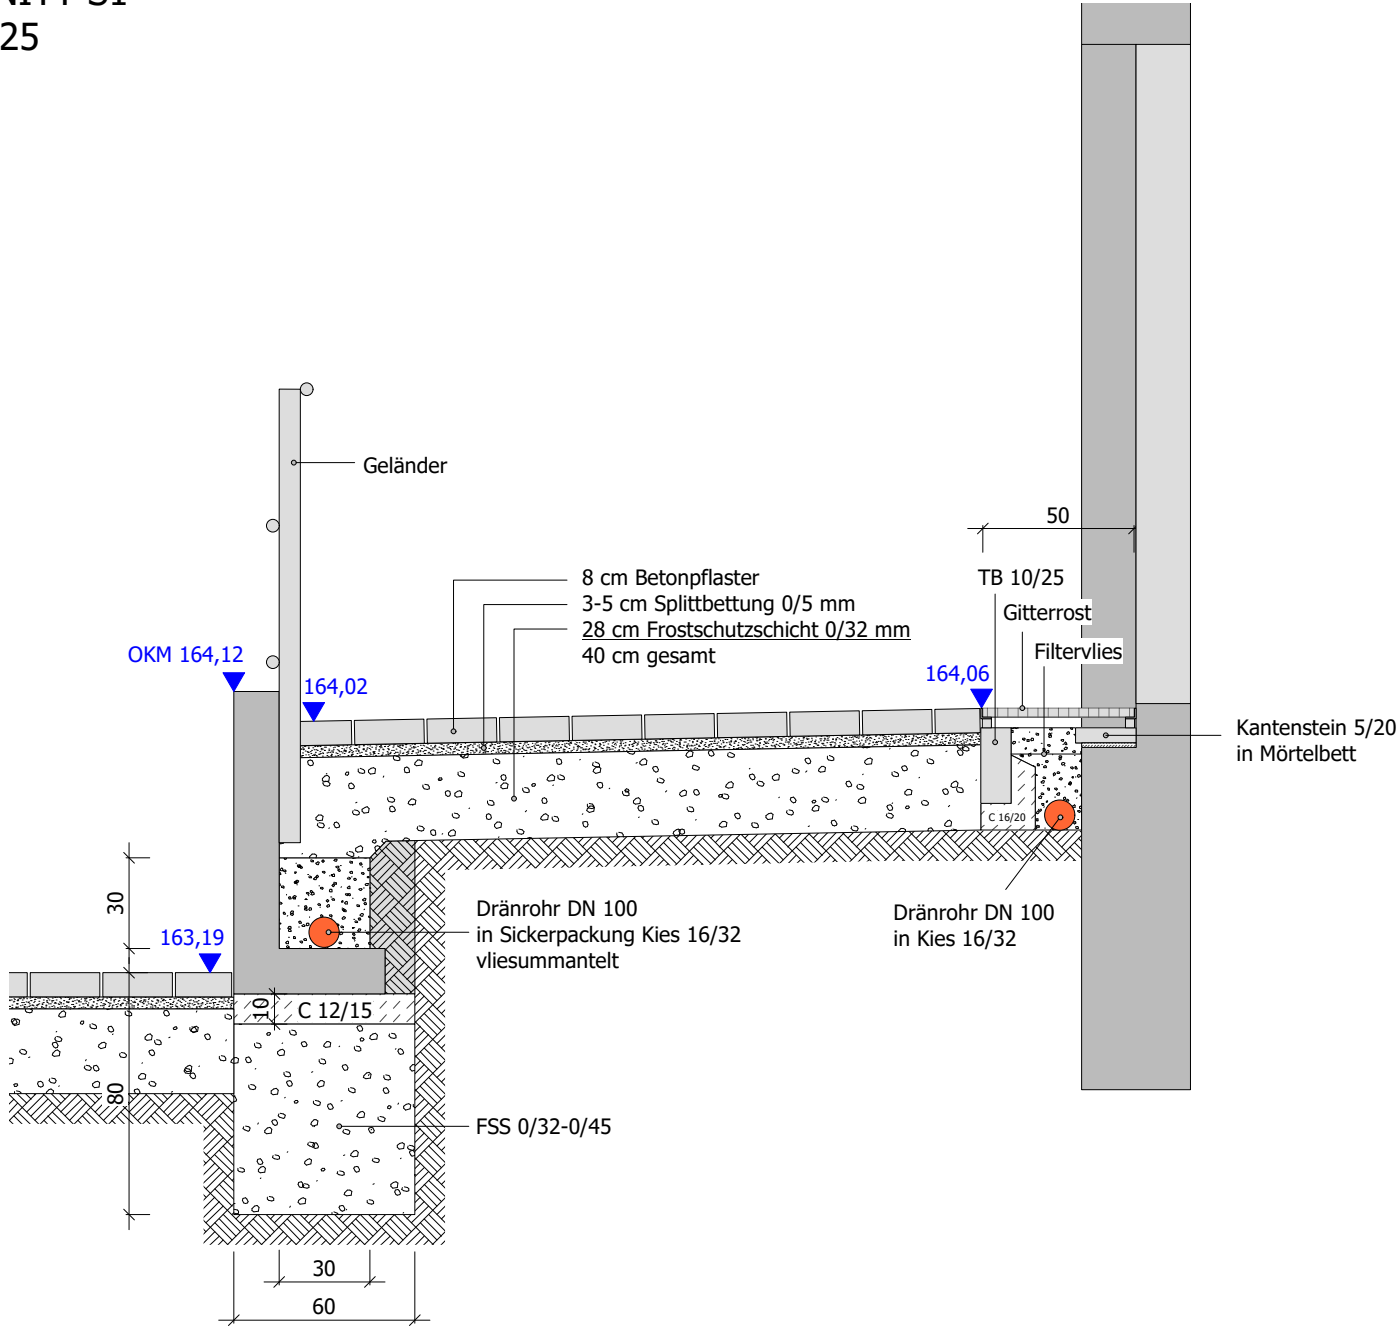

SNITT S2
M 1:25

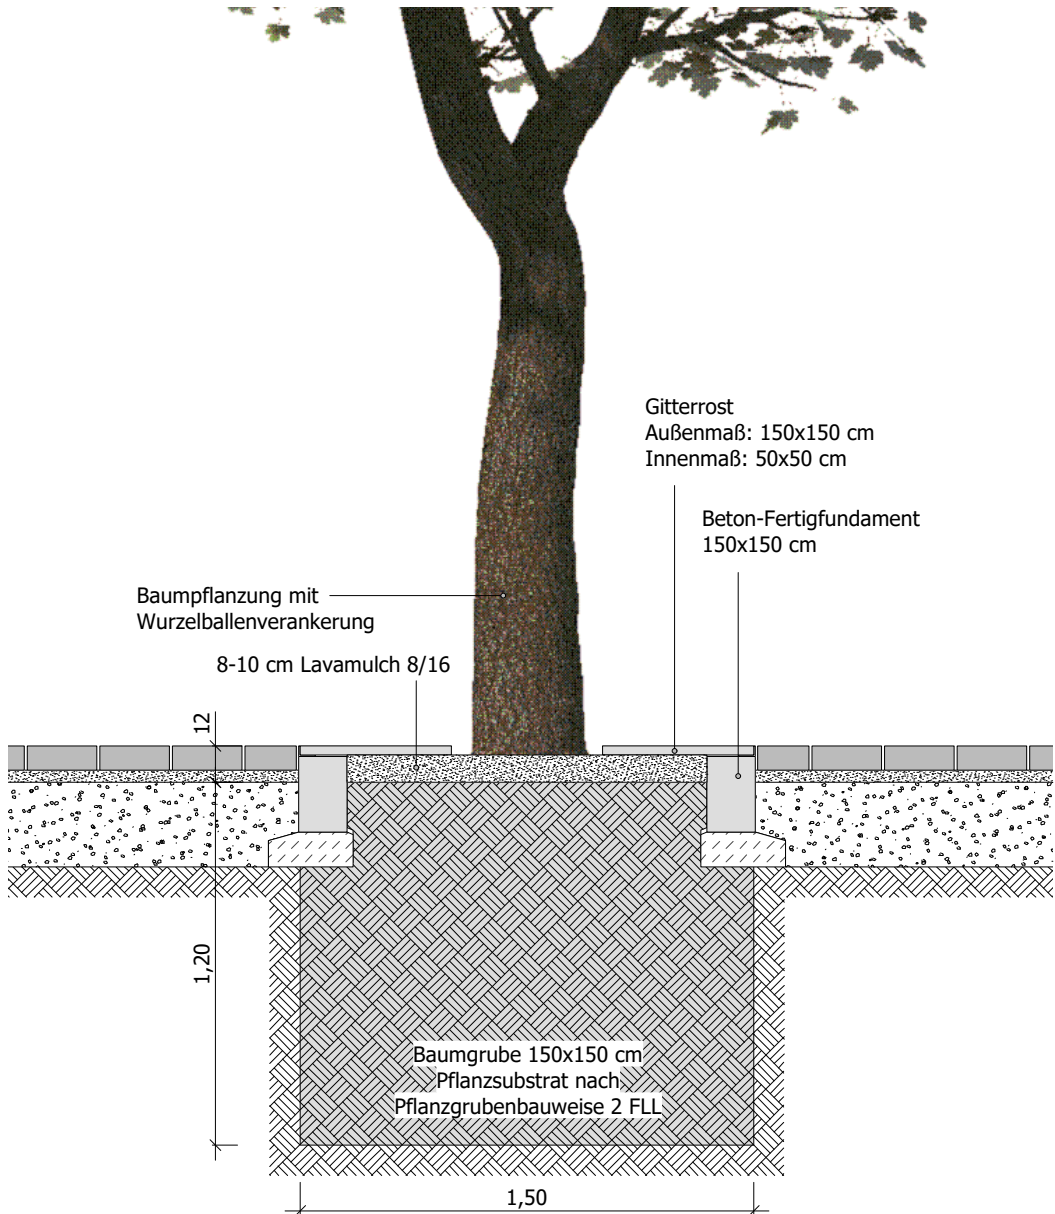

LEGENDE
Planung

Befestigte Fläche
Wiedereinbau vorh. Betonpflaster 30x20 cm

Befestigte Fläche
Wiedereinbau vorh. Betonpflaster 20x10 cm

Tiefbord 8/25 Beton

Stützmauer Beton-Winkelstützen B 15 cm
mit Geländer

vorh. / zu erhaltende Stützmauer
Beton-Winkelstützen mit Geländer

Gitterrost mit Rahmen, auf Tiefbord 10/25 cm
bzw. Kantenstein 5/20 cm Beton, aufgeschraubt
(Wiederverwendung vorh. Rahmen und Gitterroste)

vorh.Treppe, Blockstufen Beton
Längenanpassung Blockstufe

Hofablauf 30x30 cm

Mastleuchte (Wiedereinbau/wird ersetzt)

Baumscheiben-Gitterrost 150x150 cm
Pflanzung Laubbaum, Hochstamm 18-20
Wurzelballenverankerung

vorh. Bank-Tisch-Kombination

Geländehöhe

Bearbeitungsgrenze

Alle angegebenen Maße sind am Bau und im Gelände zu überprüfen.
Bei Unklarheiten ist mit der örtlichen Bauüberwachung Rücksprache zu nehmen.
Alle Absteckungen sind von der örtlichen Bauüberwachung abnehmen zu lassen.

INDEX	INHALT / ÄNDERUNGEN / ERGÄNZUNGEN			DATUM
AAP	FFP	-	501	
GEWERK	DARSTELLUNGSART	EBENE	PLANNUMMER	INDEX
BAUHERR				

JENA



IMMOBILIEN

Kommunale Immobilien Jena

Paradiesstraße 6
07743 Jena

Telefon 03641 49 70 00
Telefax 03641 49 70 05

PROJEKT-NR./ OBJEKT-NR.: 2025-13		DATUM: 09.10.2026
LIEGENSCHAFT:		Vorabzug nicht zur Ausführung
Gemarkung: Lobdeda Flur: 5 Flurstück: 512		
BAUMASSNAHME:		
Erweiterung Speisesaal / Aula		
PLAN:		
Oberflächen-, Absteck- und Höhenplan Schnitte S1, S2		MAßSTAB: 1:50/1:25
PHASE: Ausführungsplanung		BL.- GRÖßE: 841x594 (A1)
PLANER FREIANLAGEN:		
PROJEKTL EITER KIJ: Fr. Städtler		
BAUFACHL. GENEHMIGT		
PROJEKTL EITER KIJ		
ABTEILUNGSLEITER KIJ		
BEREICHSL EITER KIJ		
WERKLEITERIN KIJ		