


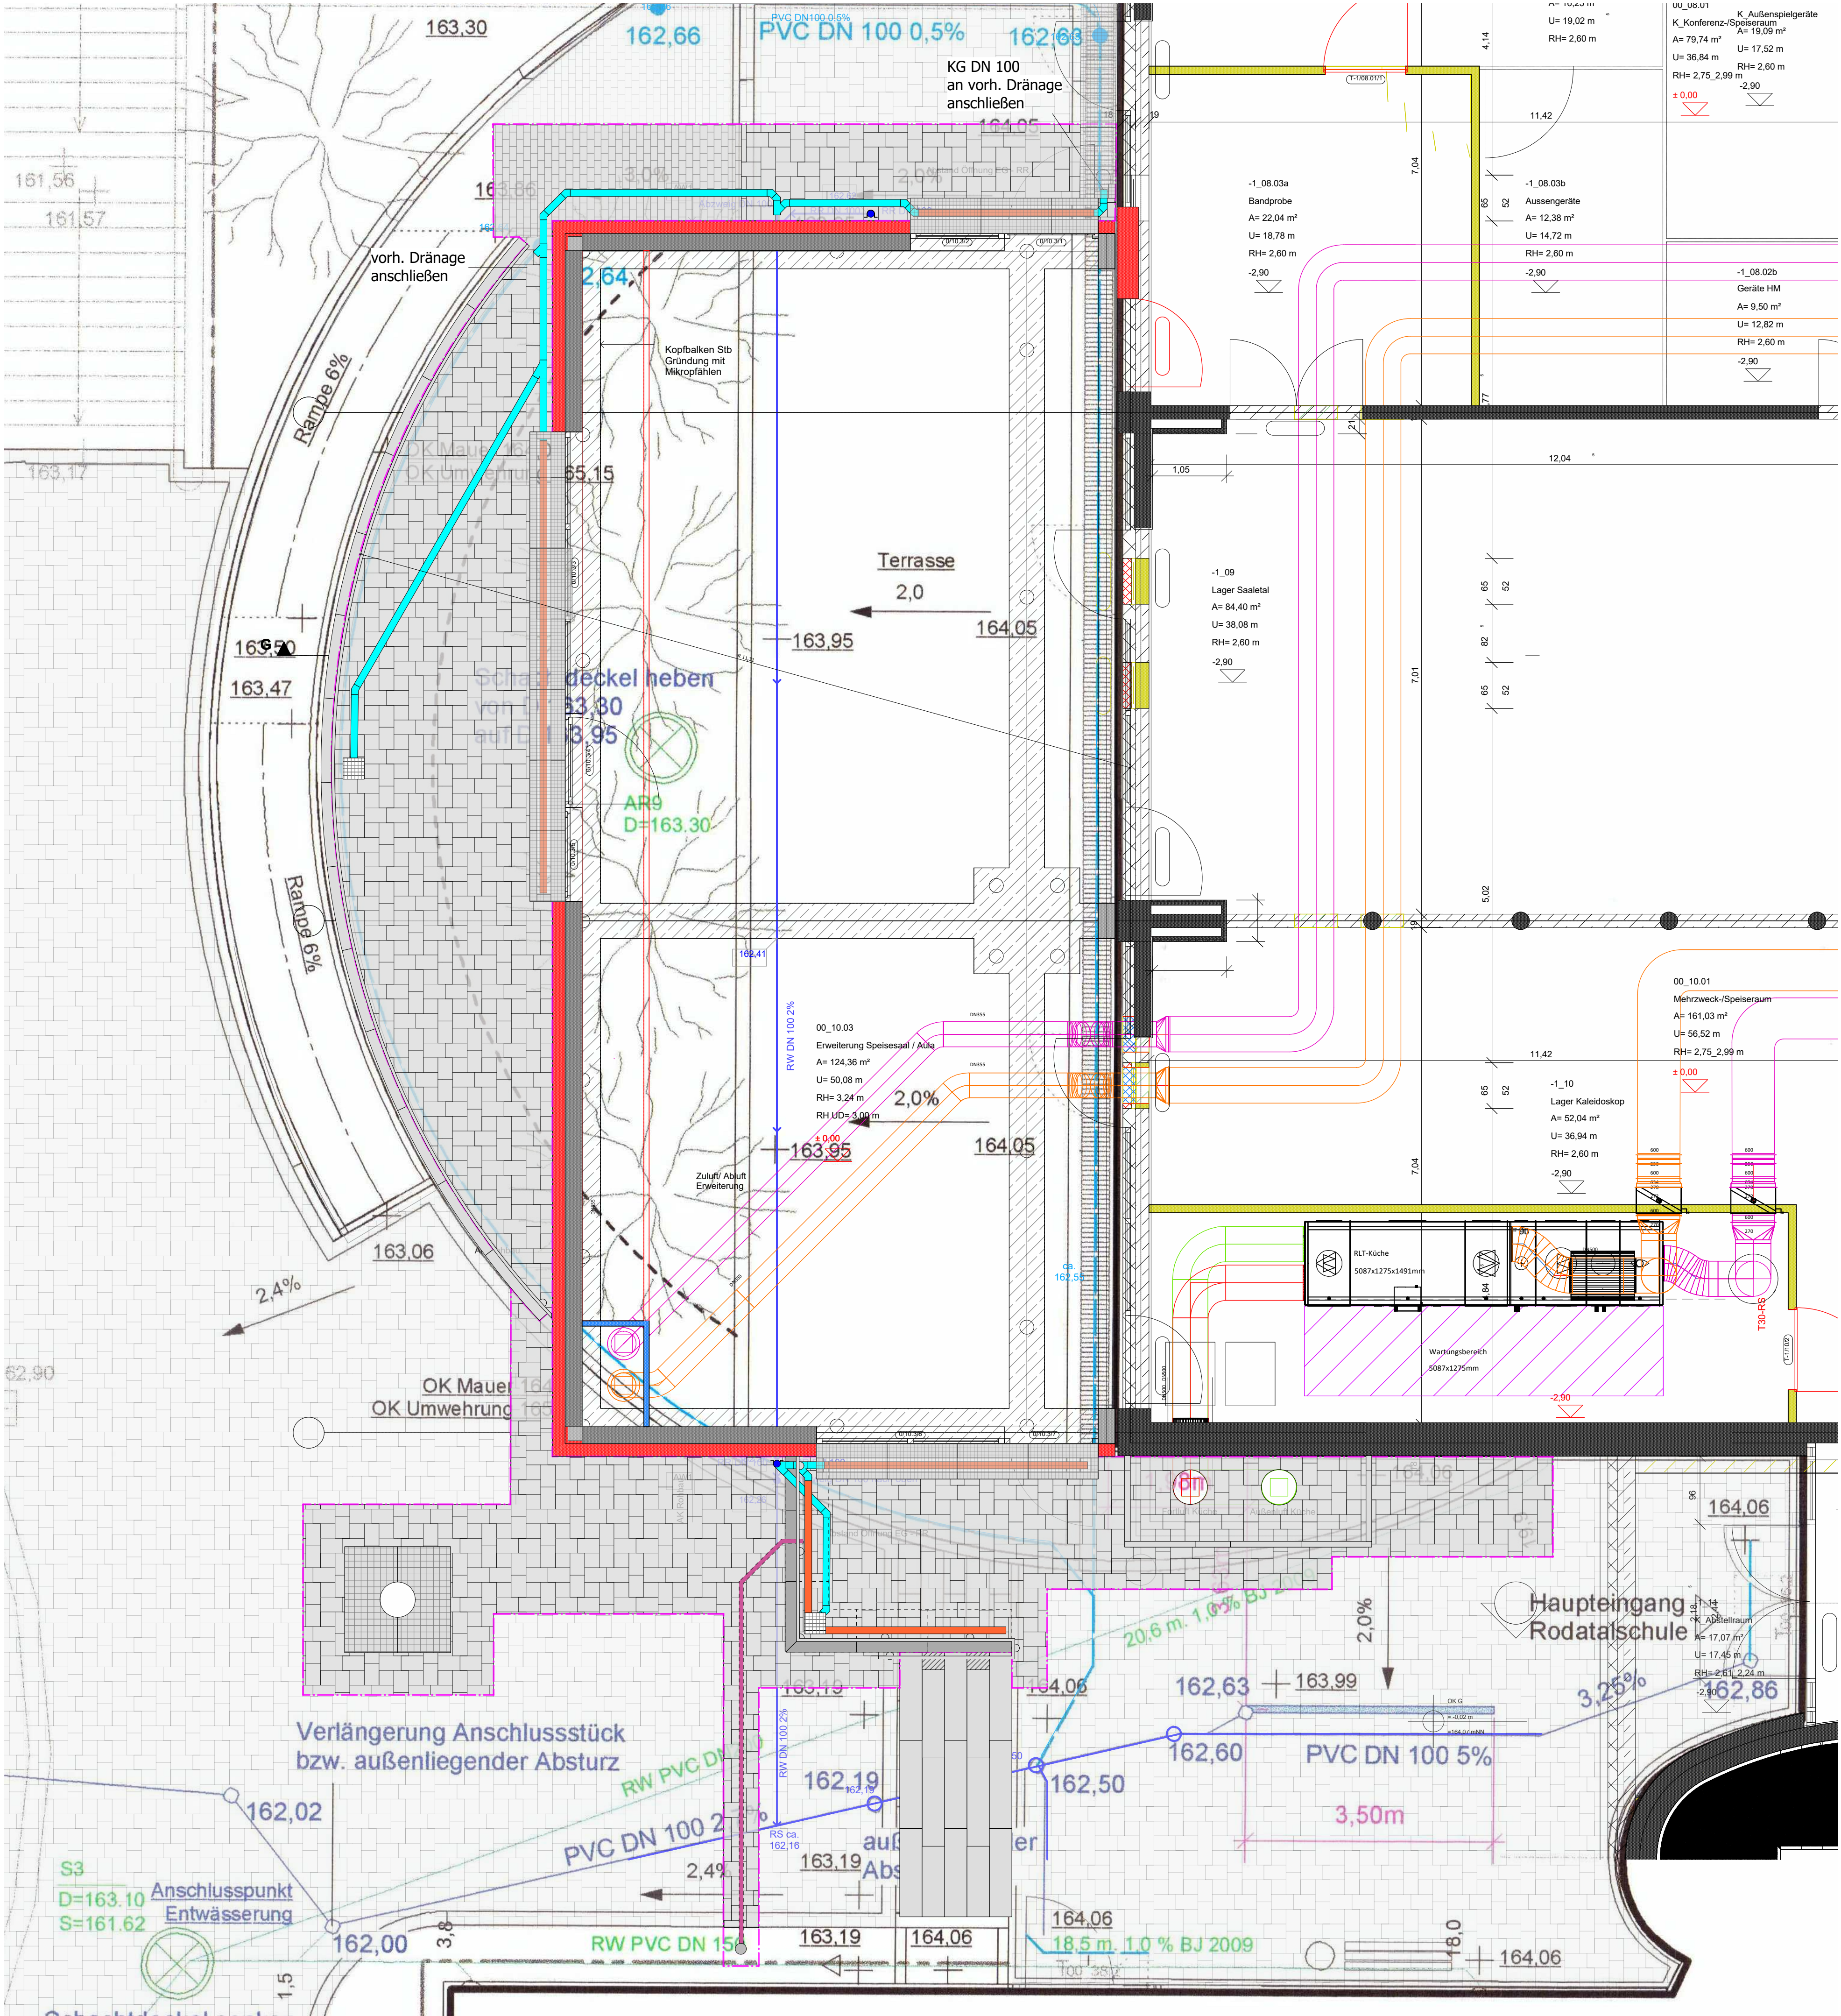

LEGENDE

Planung

RW-Leitung KG DN 110

Drängerohr DN 100

Kabelfädelrohr

Hofablauf 30x30 cm

Mastleuchte (Wiedereinbau/wird ersetzt)

Bearbeitungsgrenze

Alle angegebenen Maße sind am Bau und im Gelände zu überprüfen.
Bei Unklarheiten ist mit der örtlichen Bauüberwachung Rücksprache zu nehmen.
Alle Absteckungen sind von der örtlichen Bauüberwachung abnehmen zu lassen.

INDEX	INHALT / ÄNDERUNGEN / ERGÄNZUNGEN	DATUM	
AAP	FFP	-	502
GEWERK	DARSTELLUNGSART	EBENE	PLANNUMMER
BAUHERR			
JENA IMMOBILIEN Kommunale Immobilien Jena Paradiesstraße 6 07743 Jena		Paradiesstraße 6 07743 Jena Telefon 03641 49 70 00 Telefax 03641 49 70 05	
PROJEKT-NR. / OBJEKT-NR.: 2025-13		DATUM: 09.10.2026	
LIEGENSCHAFT:			
Gemarkung: Lobdeda Flur: 5 Flurstück: 512			
BAUMASSNAHME:			
Erweiterung Speisesaal / Aula			
PLAN:		MAßSTAB:	
Koordinierter Leitungsplan		1:50	
PHASE: Ausführungsplanung		BL - GRÖßE: 841x594 (A1)	
PLANER FREIANLAGEN:			
PROJEKTLERIN KUJ: Fr. Städtler			
BAUFACHL. GENEHMIGT			
PROJEKTLERIN KUJ			
ABTEILUNGSLEITERIN KUJ			
BEREICHSLERIN KUJ			
WERKLEITERIN KUJ			