


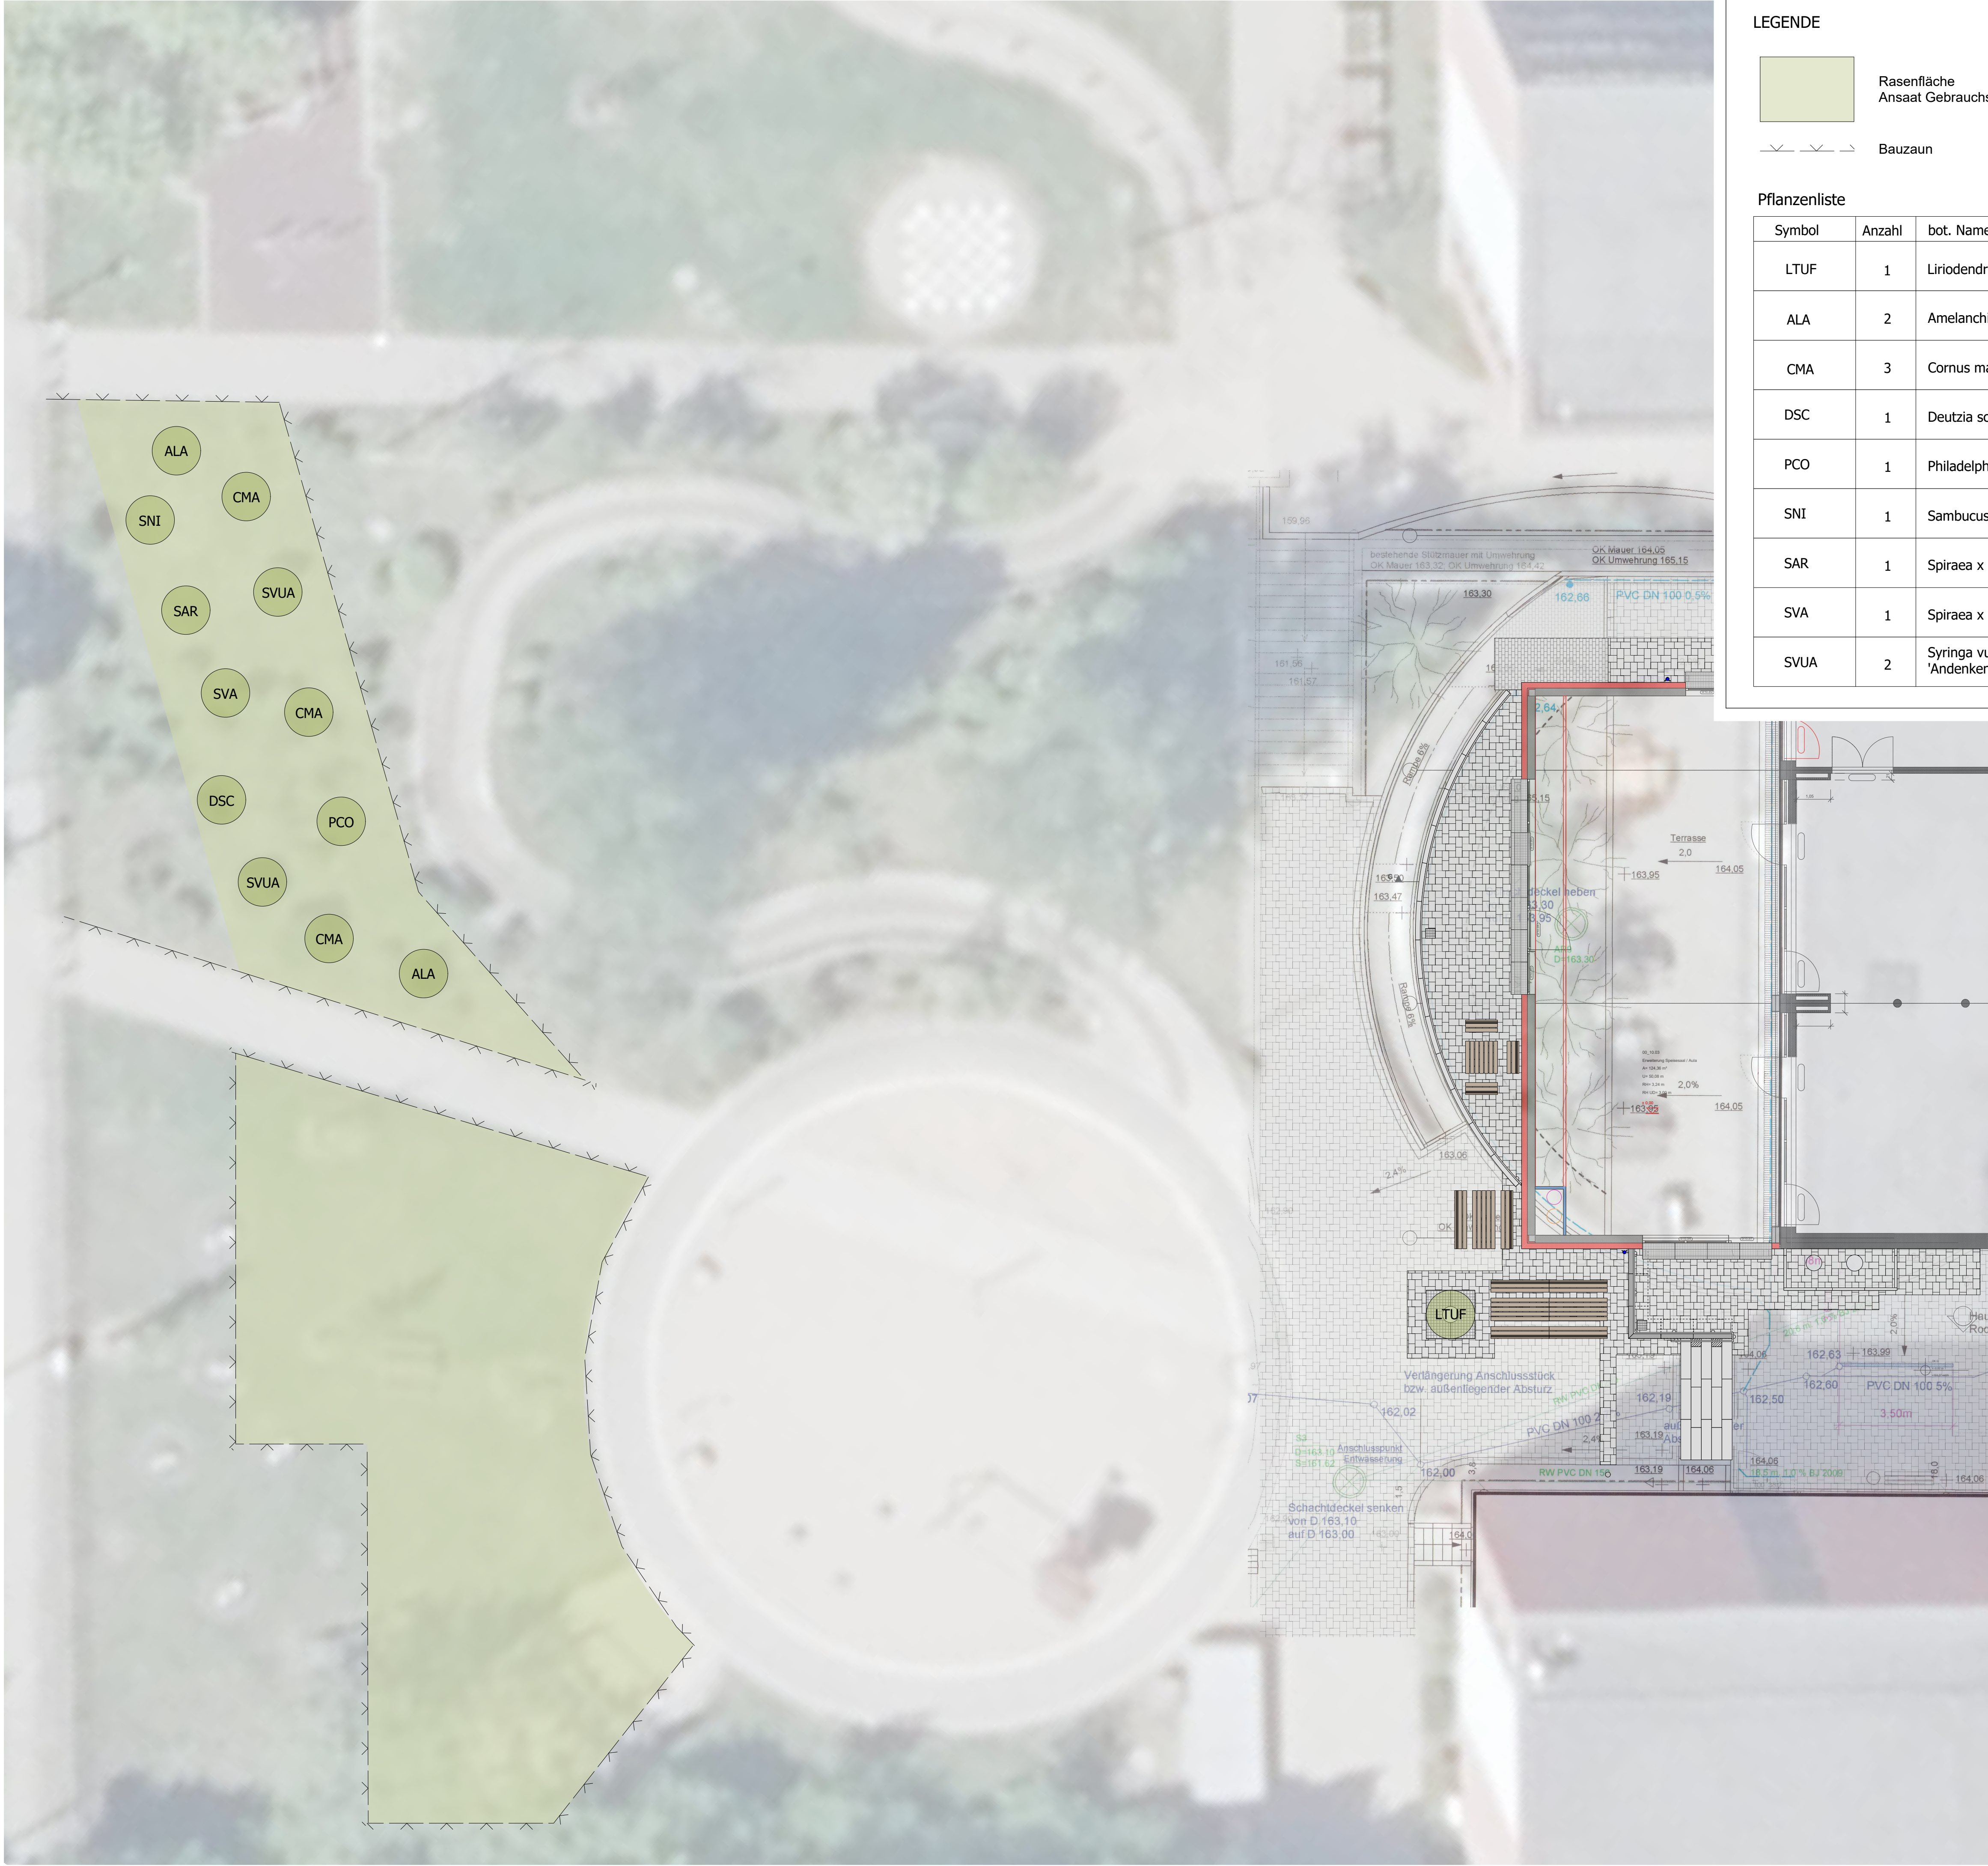

LEGENDE

- Rasenfläche
Ansaat Gebrauchsrasen - Spielrasen RSM 2.3
- Bauzaun

Pflanzenliste

Symbol	Anzahl	bot. Name	dt. Name	Qualität
LTUF	1	Liriodendron tulipifera 'Fastigiatum'	Tulpenbaum	H StU 18-20 3xv mDb Stammhöhe 220 cm
ALA	2	Amelanchier lamarckii	Felsenbirne	Sol 3xv mB. 125 - 150
CMA	3	Cornus mas	Kornelkische	Sol 3xv mB. 125 - 150
DSC	1	Deutzia scabra	Raublättrige Deutzie	Sol 3xv mB. 125 - 150
PCO	1	Philadelphus coronarius	Pfeifenstrauch	Sol 3xv mB. 125 - 150
SNI	1	Sambucus nigra	Holunder	Sol 3xv mB. 125 - 150
SAR	1	Spiraea x arguta	Brautspiere	Sol 3xv mB. 125 - 150
SVA	1	Spiraea x vanhouttii	Prachtspiere	Sol 3xv mB. 125 - 150
SVUA	2	Syringa vulgaris 'Andenken an Ludwig Späth'	Flieder	Sol 3xv mB. 125 - 150

Alle angegebenen Maße sind am Bau und im Gelände zu überprüfen.
Bei Unklarheiten ist mit der örtlichen Bauüberwachung Rücksprache zu nehmen.
Alle Absteckungen sind von der örtlichen Bauüberwachung abnehmen zu lassen.

INDEX		INHALT / ÄNDERUNGEN / ERGÄNZUNGEN		DATUM	
AAP		FFP		-	
GEWERK		DARSTELLUNGSART		EBENE	
BAUHERR		JENA IMMOBILIEN		Kommunale Immobilien Jena	
PROJEKT-NR. / OBJEKT-NR.:		2025-13		DATUM: 09.10.2026	
LIEGENSCHAFT:		Gemarkung: Lobdeda Flur: 5 Flurstück: 512			
BAUMASSNAHME:		Erweiterung Speisesaal / Aula			
PLAN:		Pflanzplan		MAßSTAB: 1:100	
PHASE:		Ausführungsplanung		BL - GRÖßE: 841x594 (A1)	
PLANER FREIANLAGEN:					
PROJEKTLEITER KJL:		Fr. Städtler			
BAUFACHL. GENEHMIGT					
PROJEKTLEITER KJL					
ABTEILUNGSLEITER KJL					
BEREICHSLEITER KJL					
WERKLEITERIN KJL					