



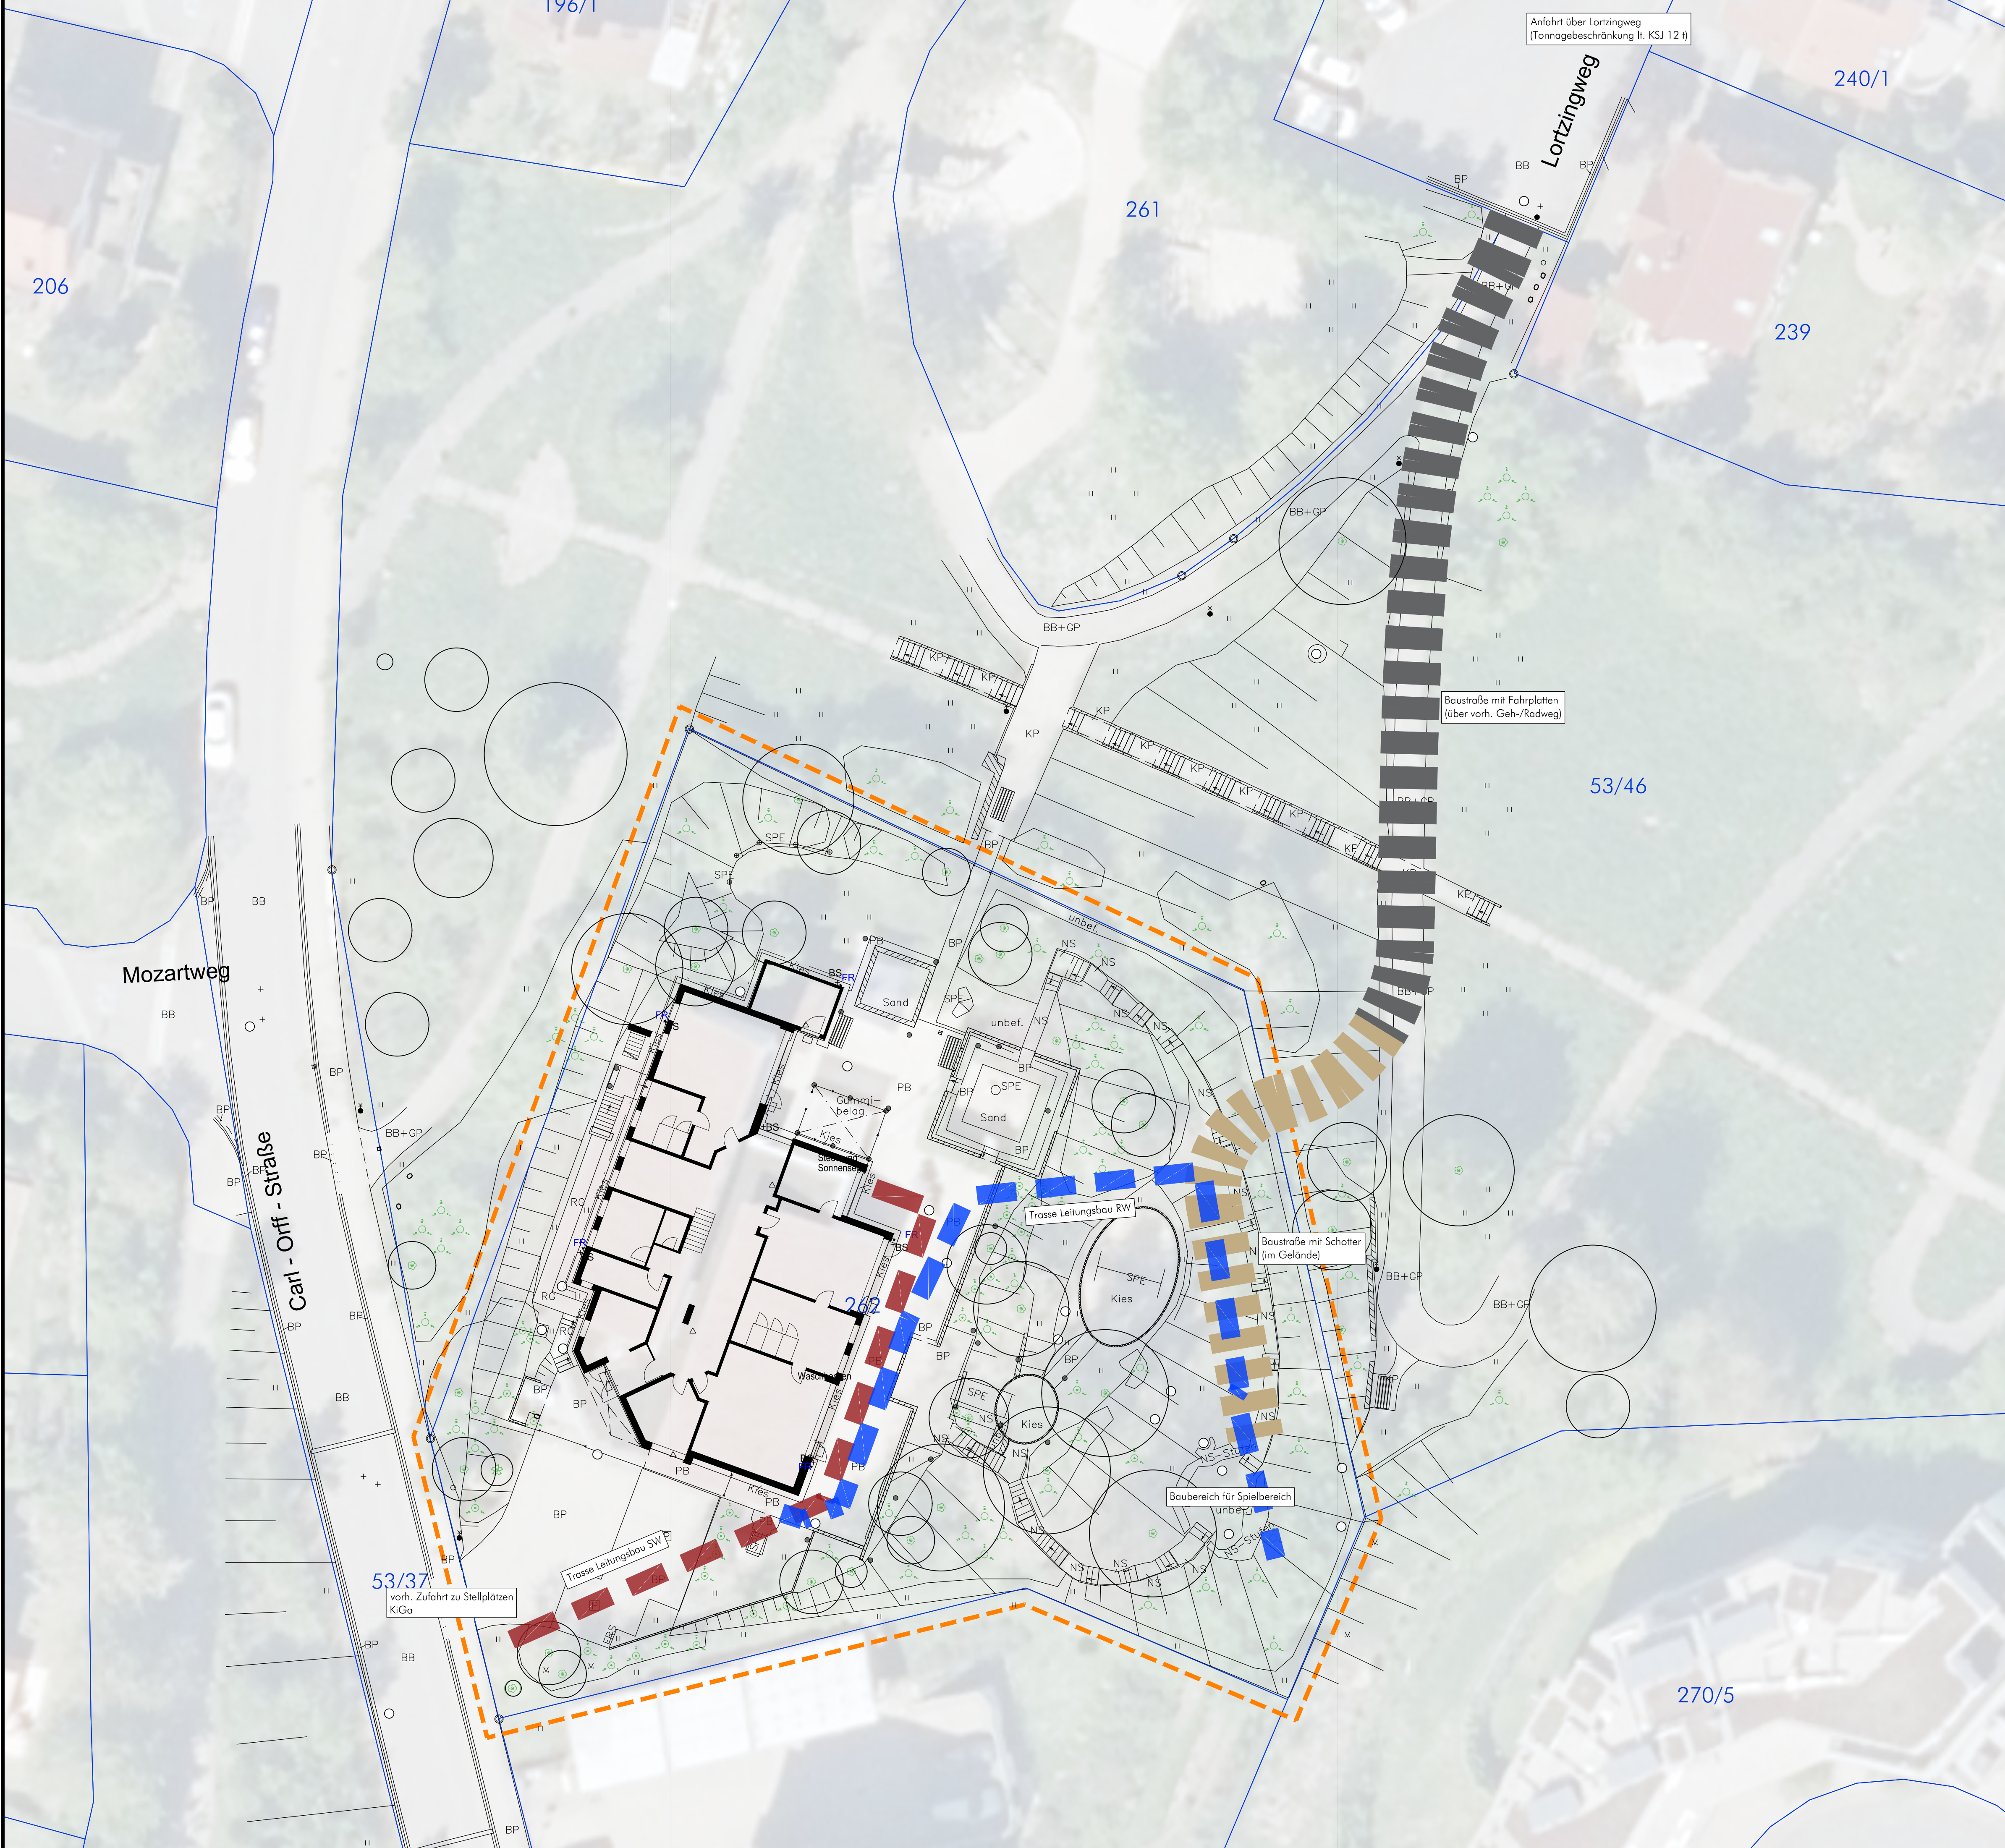

Übersichtsplan (ohne Maßstab):
möglicher Anfahrtsweg von der Naumburger Straße (aus Richtung Süden)

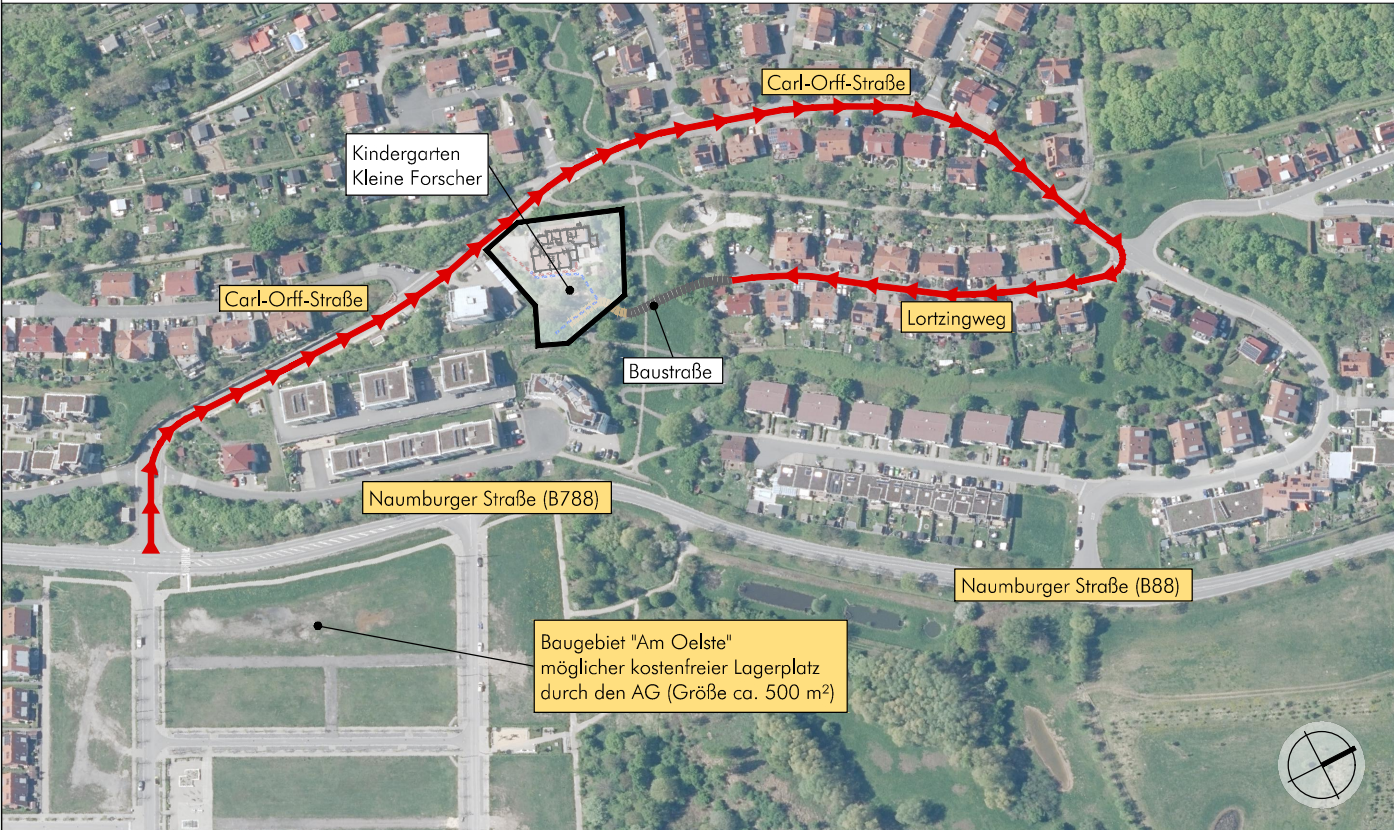

Plangrundlagen:
- Vermessungsplan 031/25 vom 05.05.2025, Team Geoinformation, Stadt Jena
- Leitungsauskunft der Stadtwerke Jena Nr.: 284025 vom 05.03.2025, Stadtwerke Jena

INDEX	INHALT / ÄNDERUNGEN / ERGÄNZUNGEN			DATUM
AAP	FFP	--	500	-
GEWERK	DARSTELLUNGSART	EBENE	PLANNUMMER	INDEX

BAUHERR

JENA  **IMMOBILIEN**
Kommunale Immobilien Jena

Paradiesstraße 6
07743 Jena

Telefon: 03641 49 70 00
Telefax: 03641 49 70 05

PROJEKT-NR./ OBJEKT-NR.:	24/KVS/MT/211150-01/2	DATUM:	14.08.26
OBJEKT:	Kindergarten Kleine Forscher Carl-Orff-Straße 8, 07743 Jena		

BAUMASSNAHME:
Sanierung Grundleitungen und Spielbereich

PLAN:	Übersichtsplan Zufahrt zur Baustelle und Baustraße	MASSTAB:	1/200
PHASE:	Ausführungsplanung	REIFEGRAD:	Vorabzug
AUFGESTELLT:	Planung Freianlagen	BL.- GRÖßE:	A1

Ulrich Boock
Freier Landschaftsarchitekt
Stadthofer Straße 60
07747 Jena



Planung Leitungen


Ingenieurgesellschaft
GIRWERT & PARTNER
mbH

Ingenieurgesellschaft Girwert & Partner mbH
Am Alten Güterbahnhof 5
07743 Jena

PROJEKTLEITER KJL:	Herr Trommer
BAUFACHL. GENEHMIGT	
PROJEKTLEITER KJL	Herr Trommer
ABTEILUNGSLEITER KJL	Herr Peißker
BEREICHSLEITER KJL	Herr Kindermann
WERKLEITER KJL	Frau Wachenbrunner