


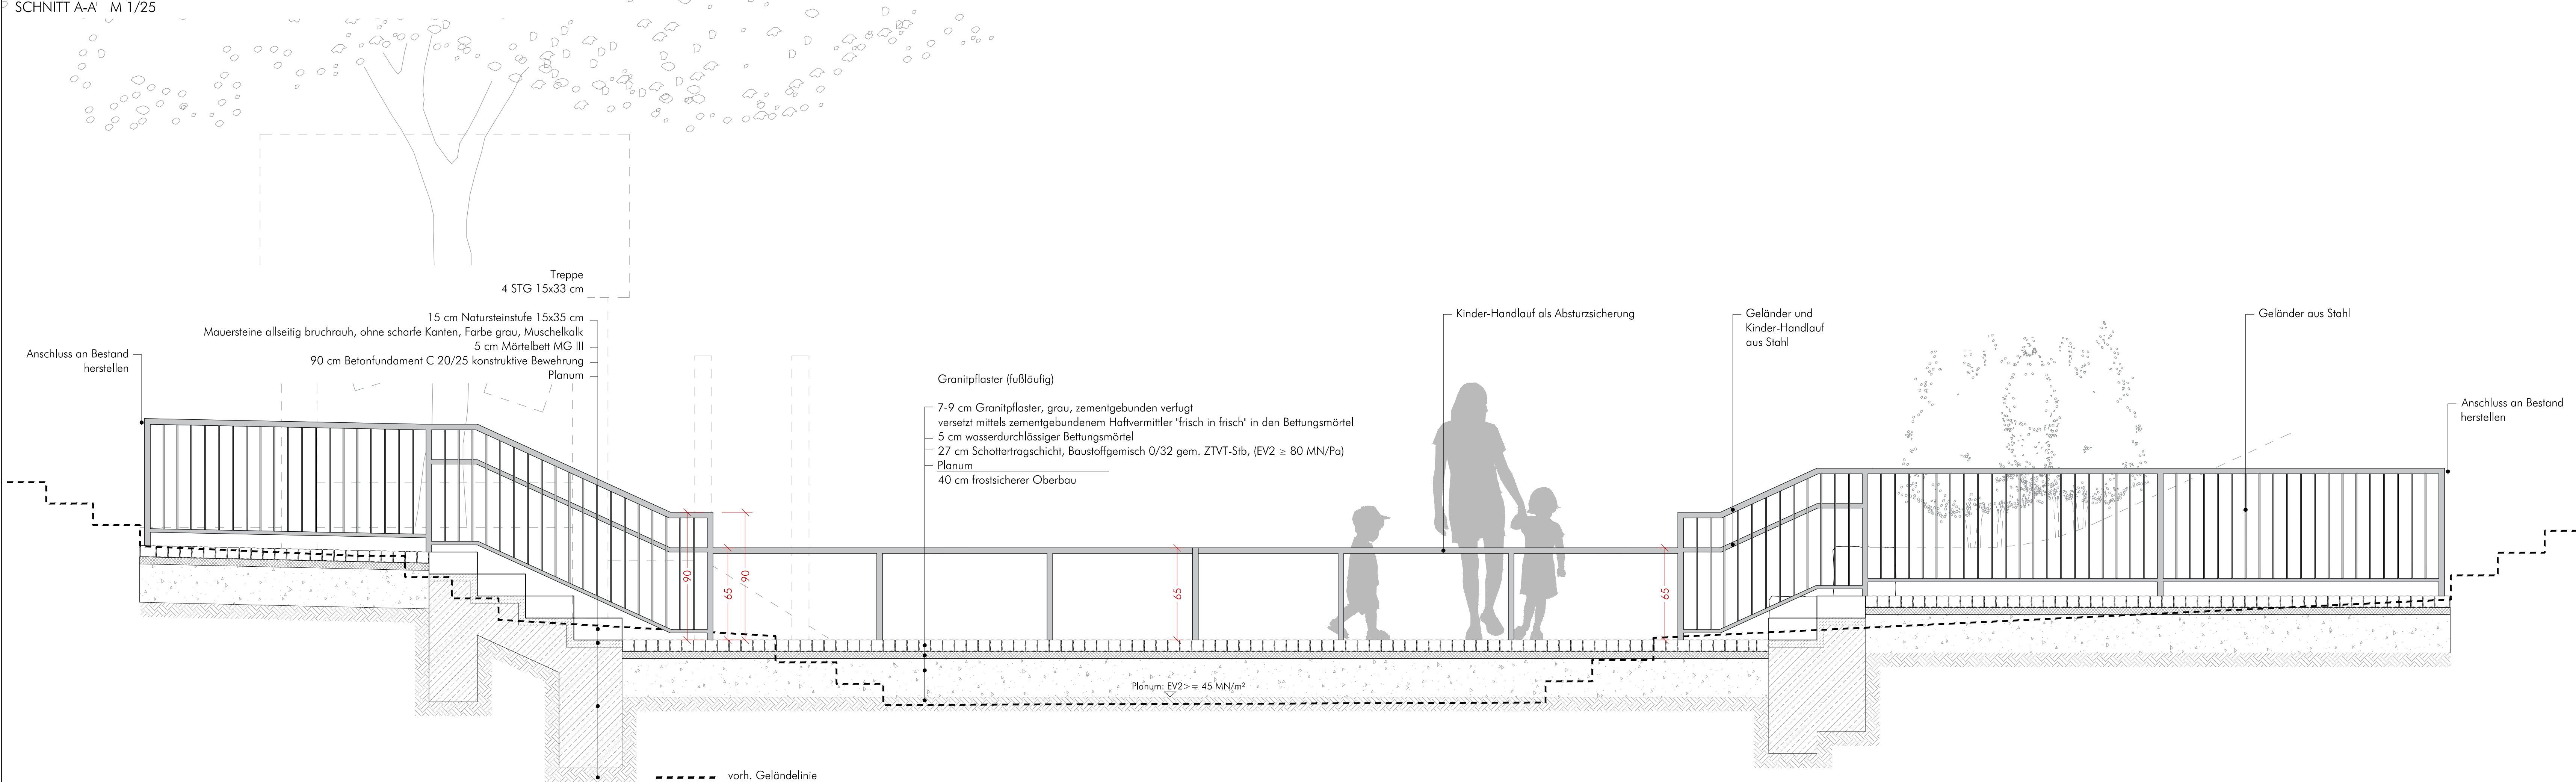


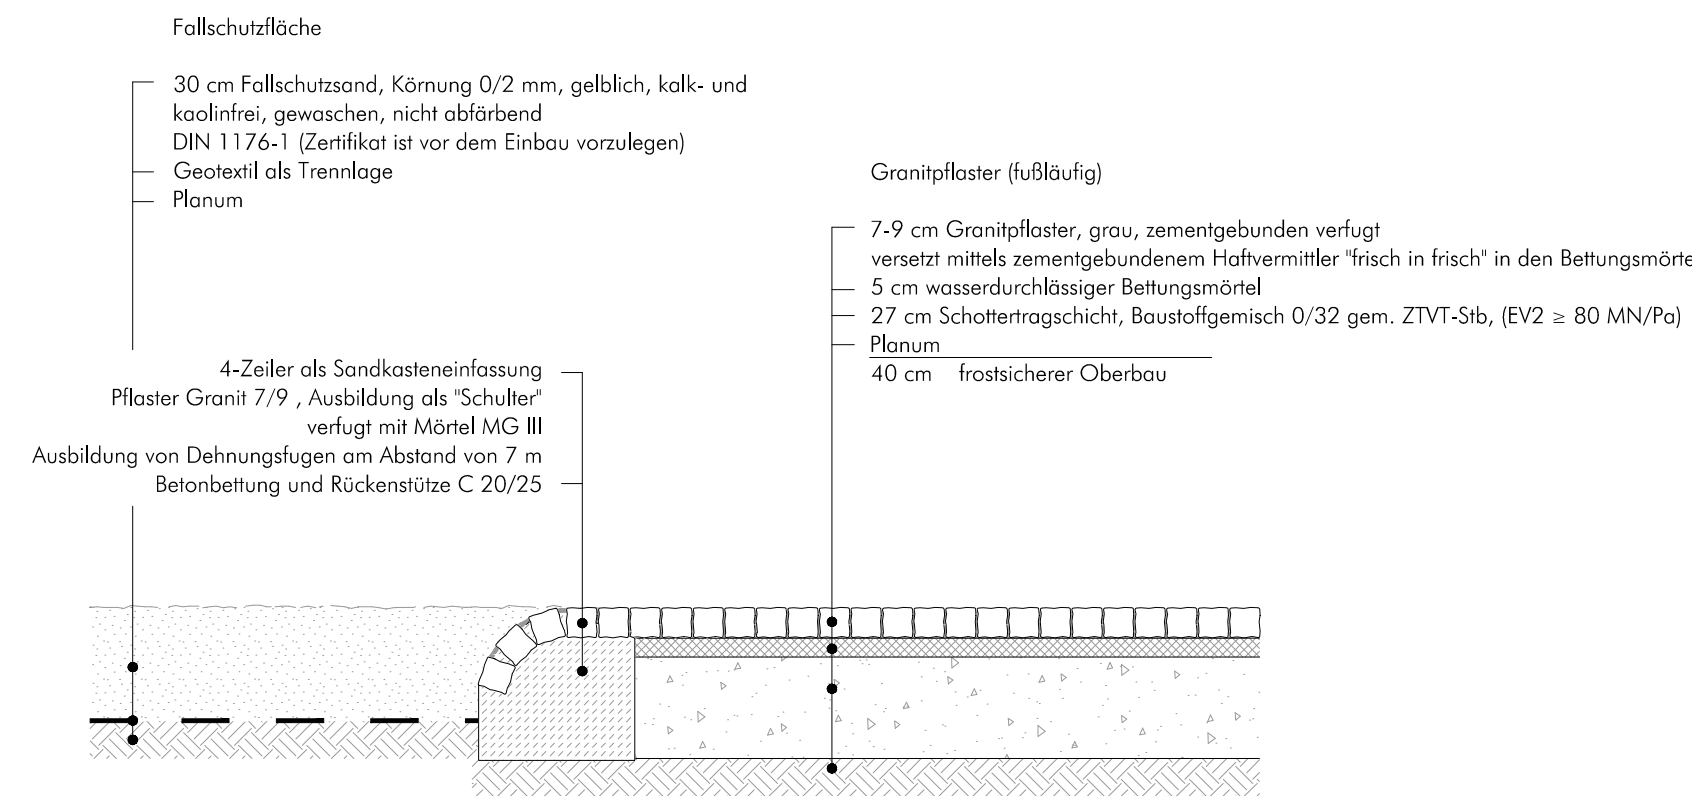


SCHNITT B-B' M 1/25

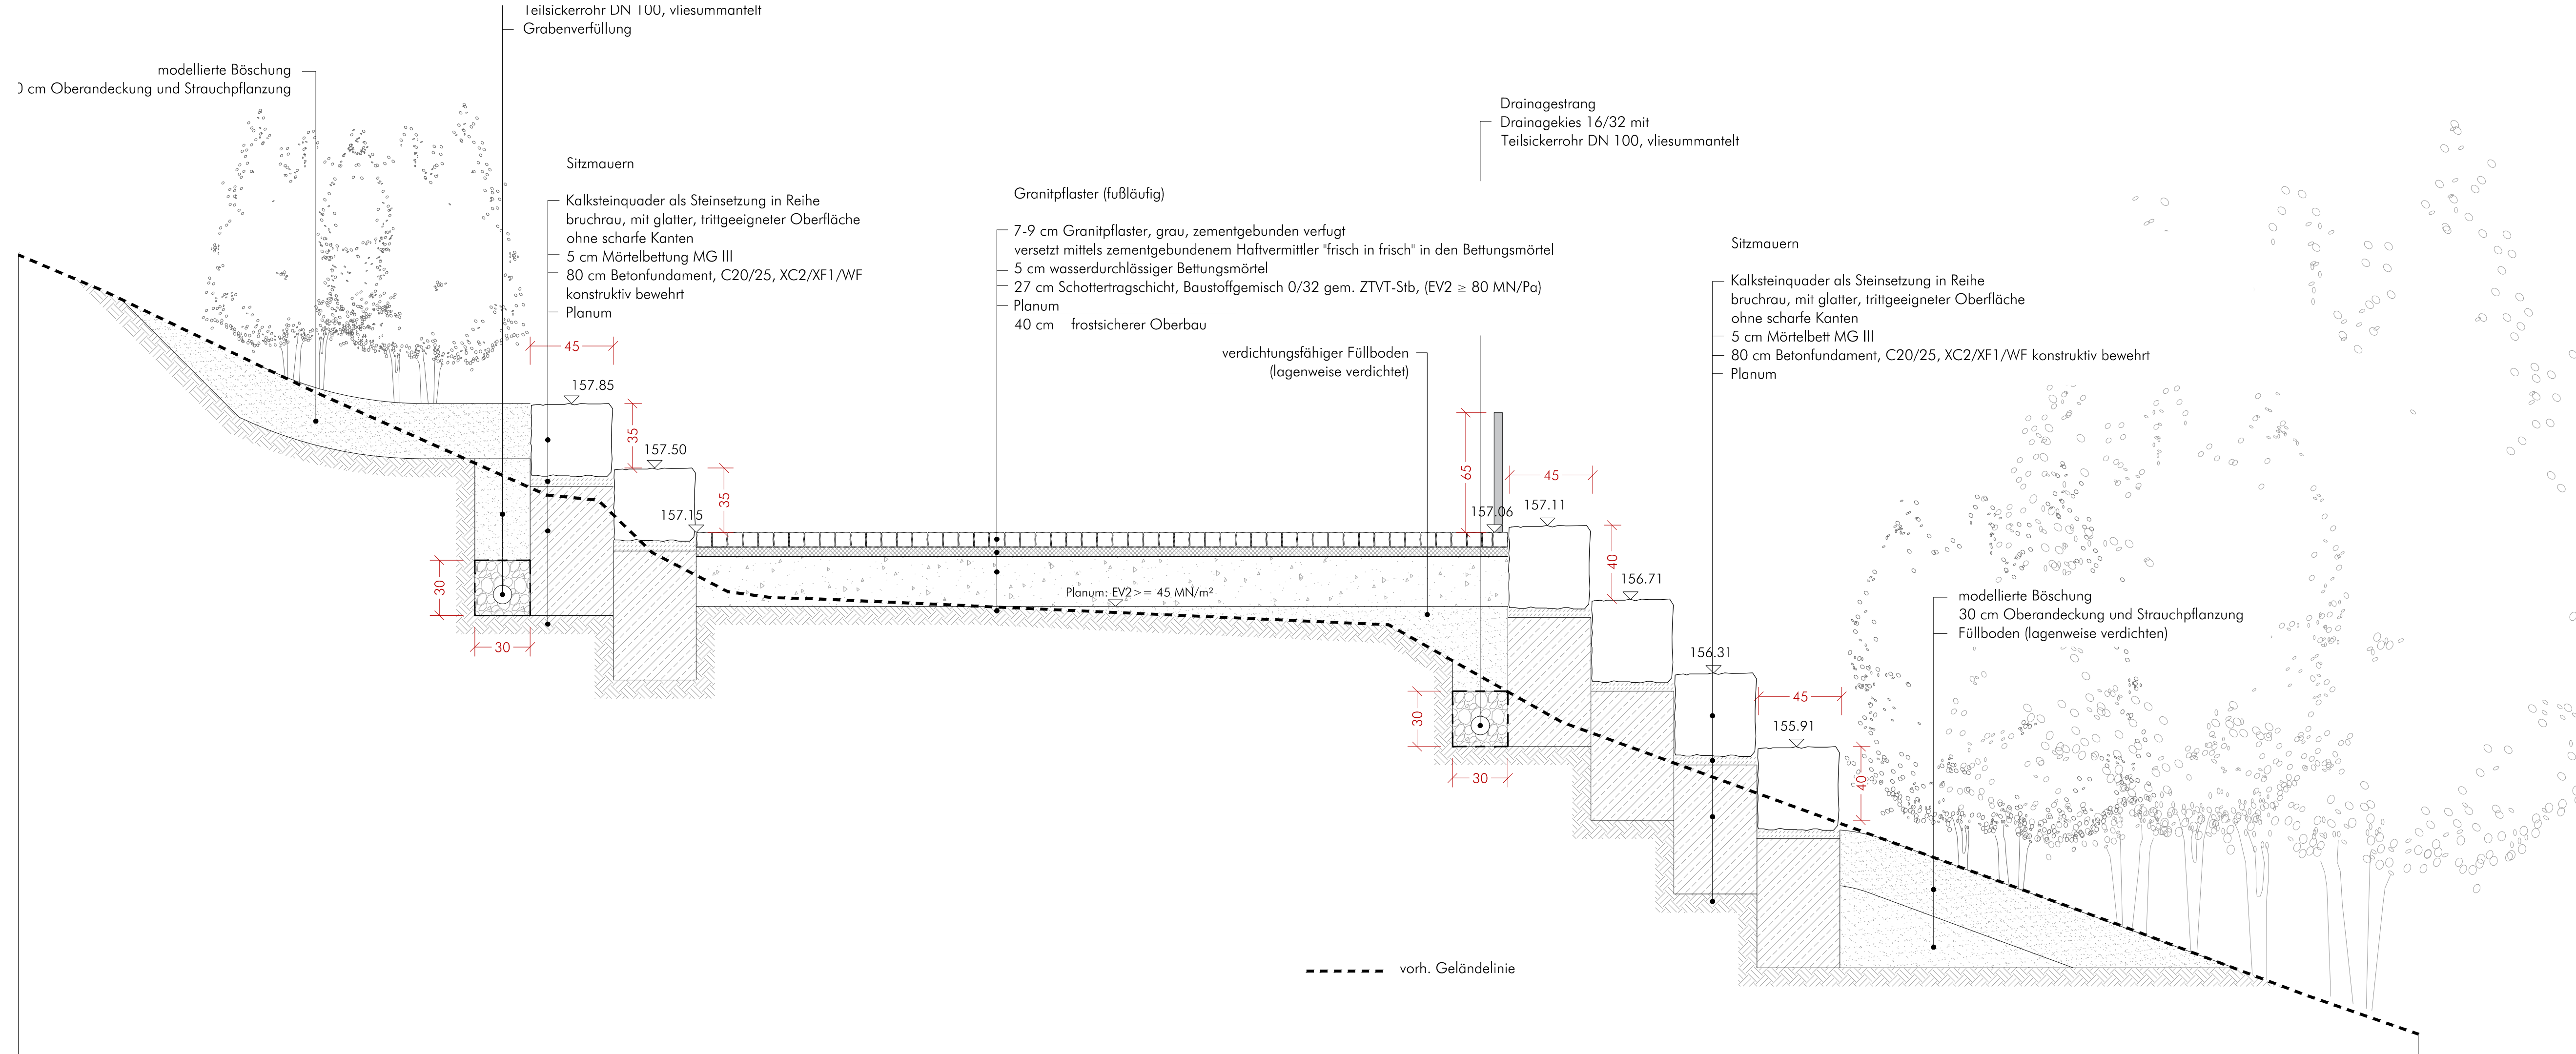

REGELQUERSCHNITT L-WINKEL M 1/25

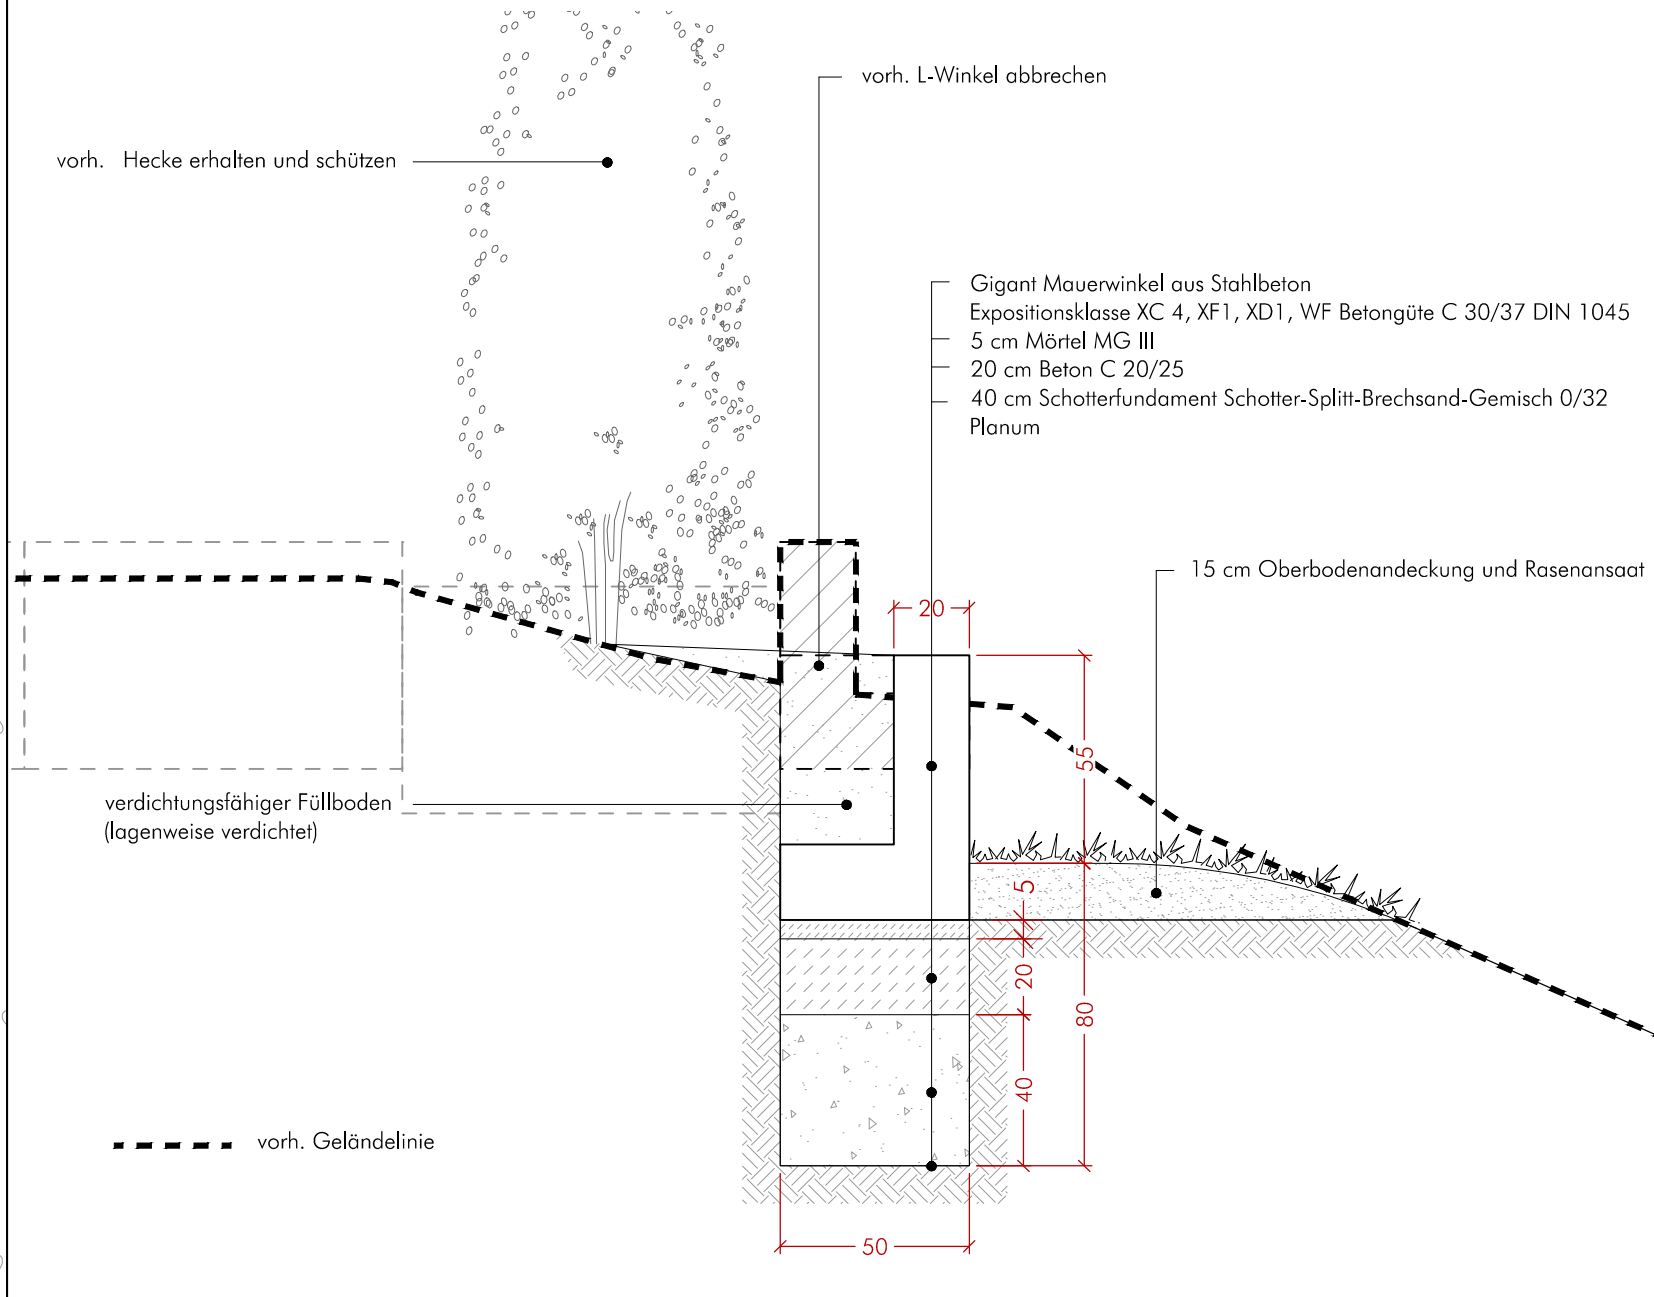

LAGEPLAN ABWICKLUNG L-WINKEL M 1/50

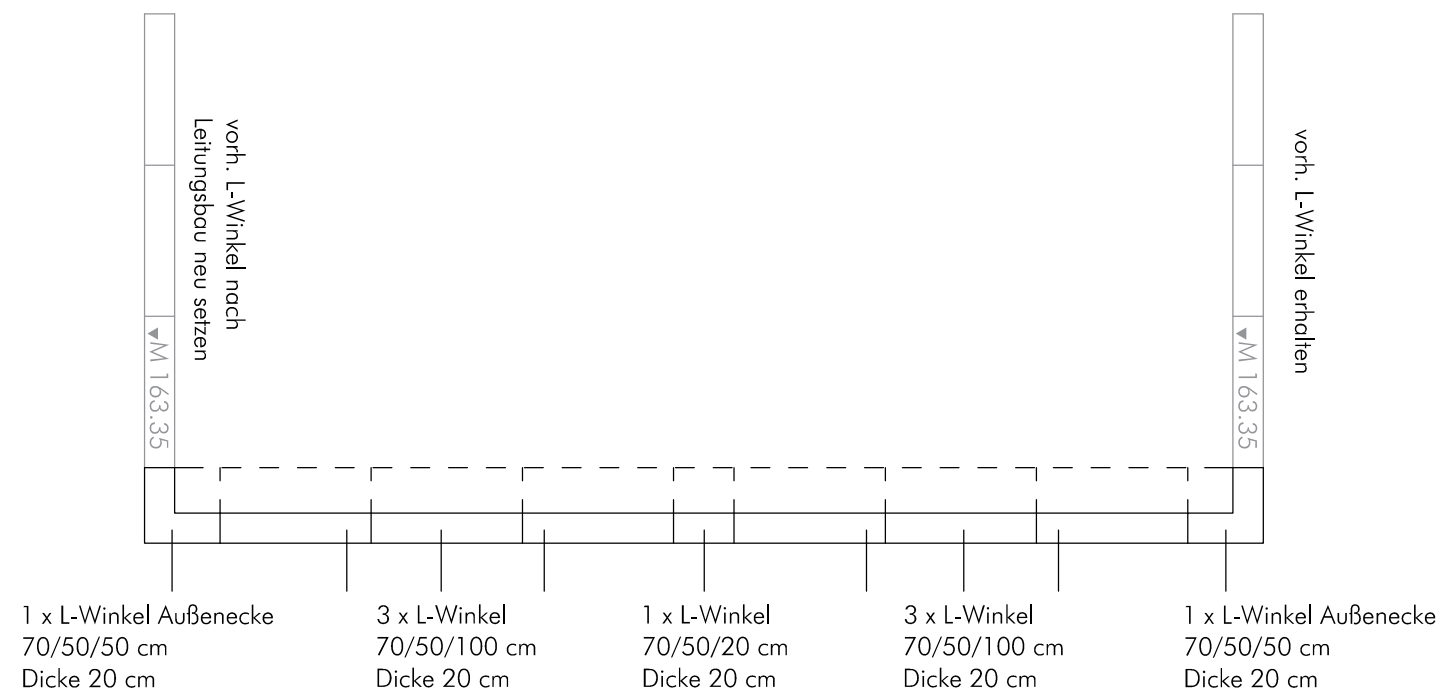

Plonggrundlagen:

- Vermessungsplan 031/25 vom 05.05.2025, Team Geoinformation, Stadt Jena
- Leitungsauskunft der Stadwerke Jena Nr.: 284025 vom 05.03.2025, Stadwerke Jena

INDEX	INHALT / ÄNDERUNGEN / ERGÄNZUNGEN		DATUM	
AAP	DET	--	506	-
GEWERK	DARSTELLUNGSART	EBENE	PLANNUMMER	INDEX

BAUHERR

JENA IMMOBILIEN
Kommunale Immobilien Jena

Paradiesstraße 6
07743 Jena

Telefon: 03641 49 70 00
Telefax: 03641 49 70 05

PROJEKT-NR. / OBJEKT-NR.: 24/KVS/MT/211150-01/2

OBJEKT: Kindergarten Kleine Forscher

Carl-Orff-Straße 8, 07743 Jena

BAU MASSNAHME: Sanierung Grundleitungen und Spielbereich

PLAN: Detail und Regelaufbauten Spielbereich

PHASE: Ausführungsplanung

AUFGESTELLT: Planung Freianlagen

Ulrich Boock
Freier Landschaftsarchitekt
Stadtröder Straße 60
07747 Jena

Planung Leitungen

INGENIEURGESELLSCHAFT GIWERT & PARTNER mbH
Am Alten Gieselerhof 5
07743 Jena

PROJEKTLEITER KU: Herr Trommer

BAUFACHL. GENEHMIGT

PROJEKTLEITER KU: Herr Trommer

ABTEILUNGSLEITER KU: Herr Peißker

BEREICHLEITER KU: Herr Kindermann

WERKLEITER KU: Frau Wachenbrunner