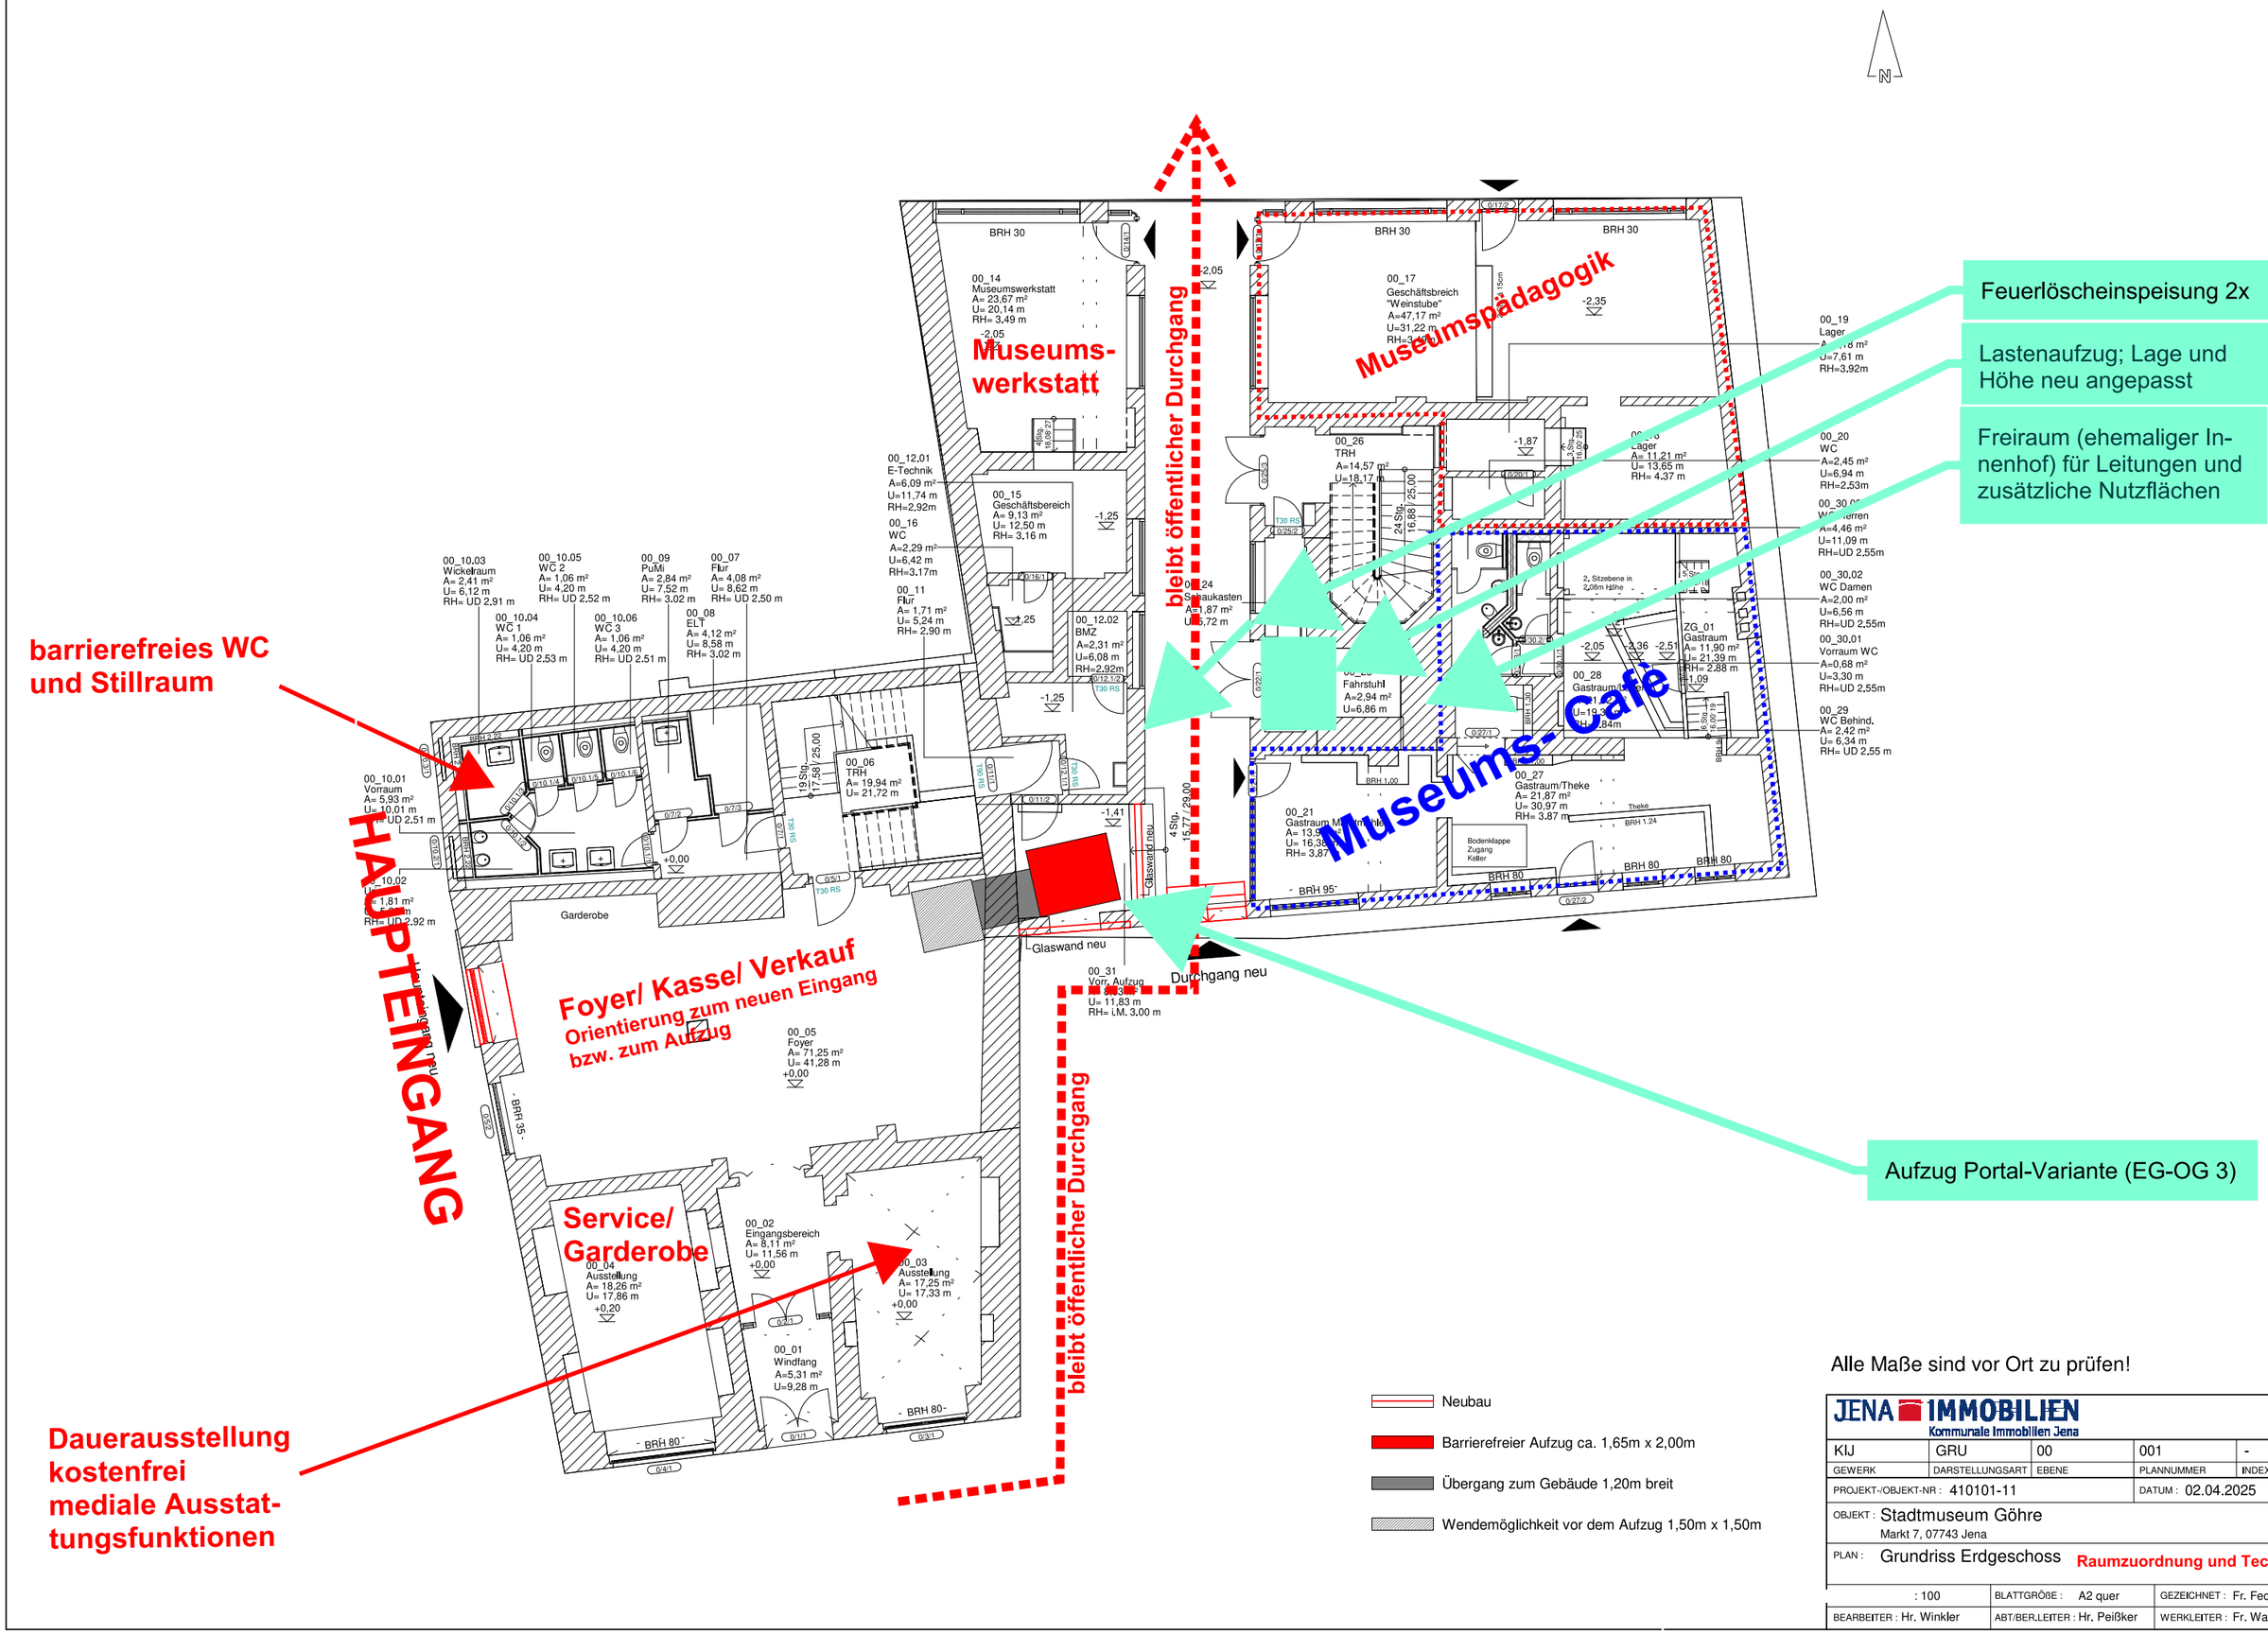

Alle Maße sind vor Ort zu prüfen!

JENA IMMOBILIEN
Kommunale Immobilien Jena

KIJ	GRU	00	001	-
GEWERK	DARSTELLUNGSART	EBENE	PLANNUMMER	INDEX

PROJEKT-/OBJEKT-NR.: 410101-11 DATUM: 02.04.2025

OBJEKT: Stadtmuseum Göhre
Markt 7, 07743 Jena

PLAN: Grundriss Erdgeschoss **Raumzuordnung und Technik**

: 100	BLATTGRÖßE: A2 quer	GEZEICHNET: Fr. Fechner
BEARBEITER: Hr. Winkler	ABT/BER.LEITER: Hr. Peißker	WERKLEITER: Fr. Wachenbrunner