



Objekt:		<b>Stadtmuseum "Göhre"</b> Markt 7 07743 Jena	
Leistungsphase:		<b>Bestandserfassung</b>	
Zeichnung:		<b>Grundriss Kellergeschoss</b>	
Masstab:		1:100 	
Erfasst: Dezember 2025		Dateiname:	
Aufbereitet: 02. Februar 2026		01_grundriss_kg.dwg	
Auftraggeber:			
<b>Kommunale Immobilien Jena</b> Paradiesstraße 6 07743 Jena			
Bestandserfassung:			
VITRUVIUS GmbH Schillerstraße 5 99423 Weimar		Tel.: 03 64 3 / 80 50 97 Fax: 03 64 3 / 80 50 99 info@vitruvius.de www.vitruvius.de	
Blatt-Nr.:		01/11	
Alle Maße sind am Bau zu prüfen.			

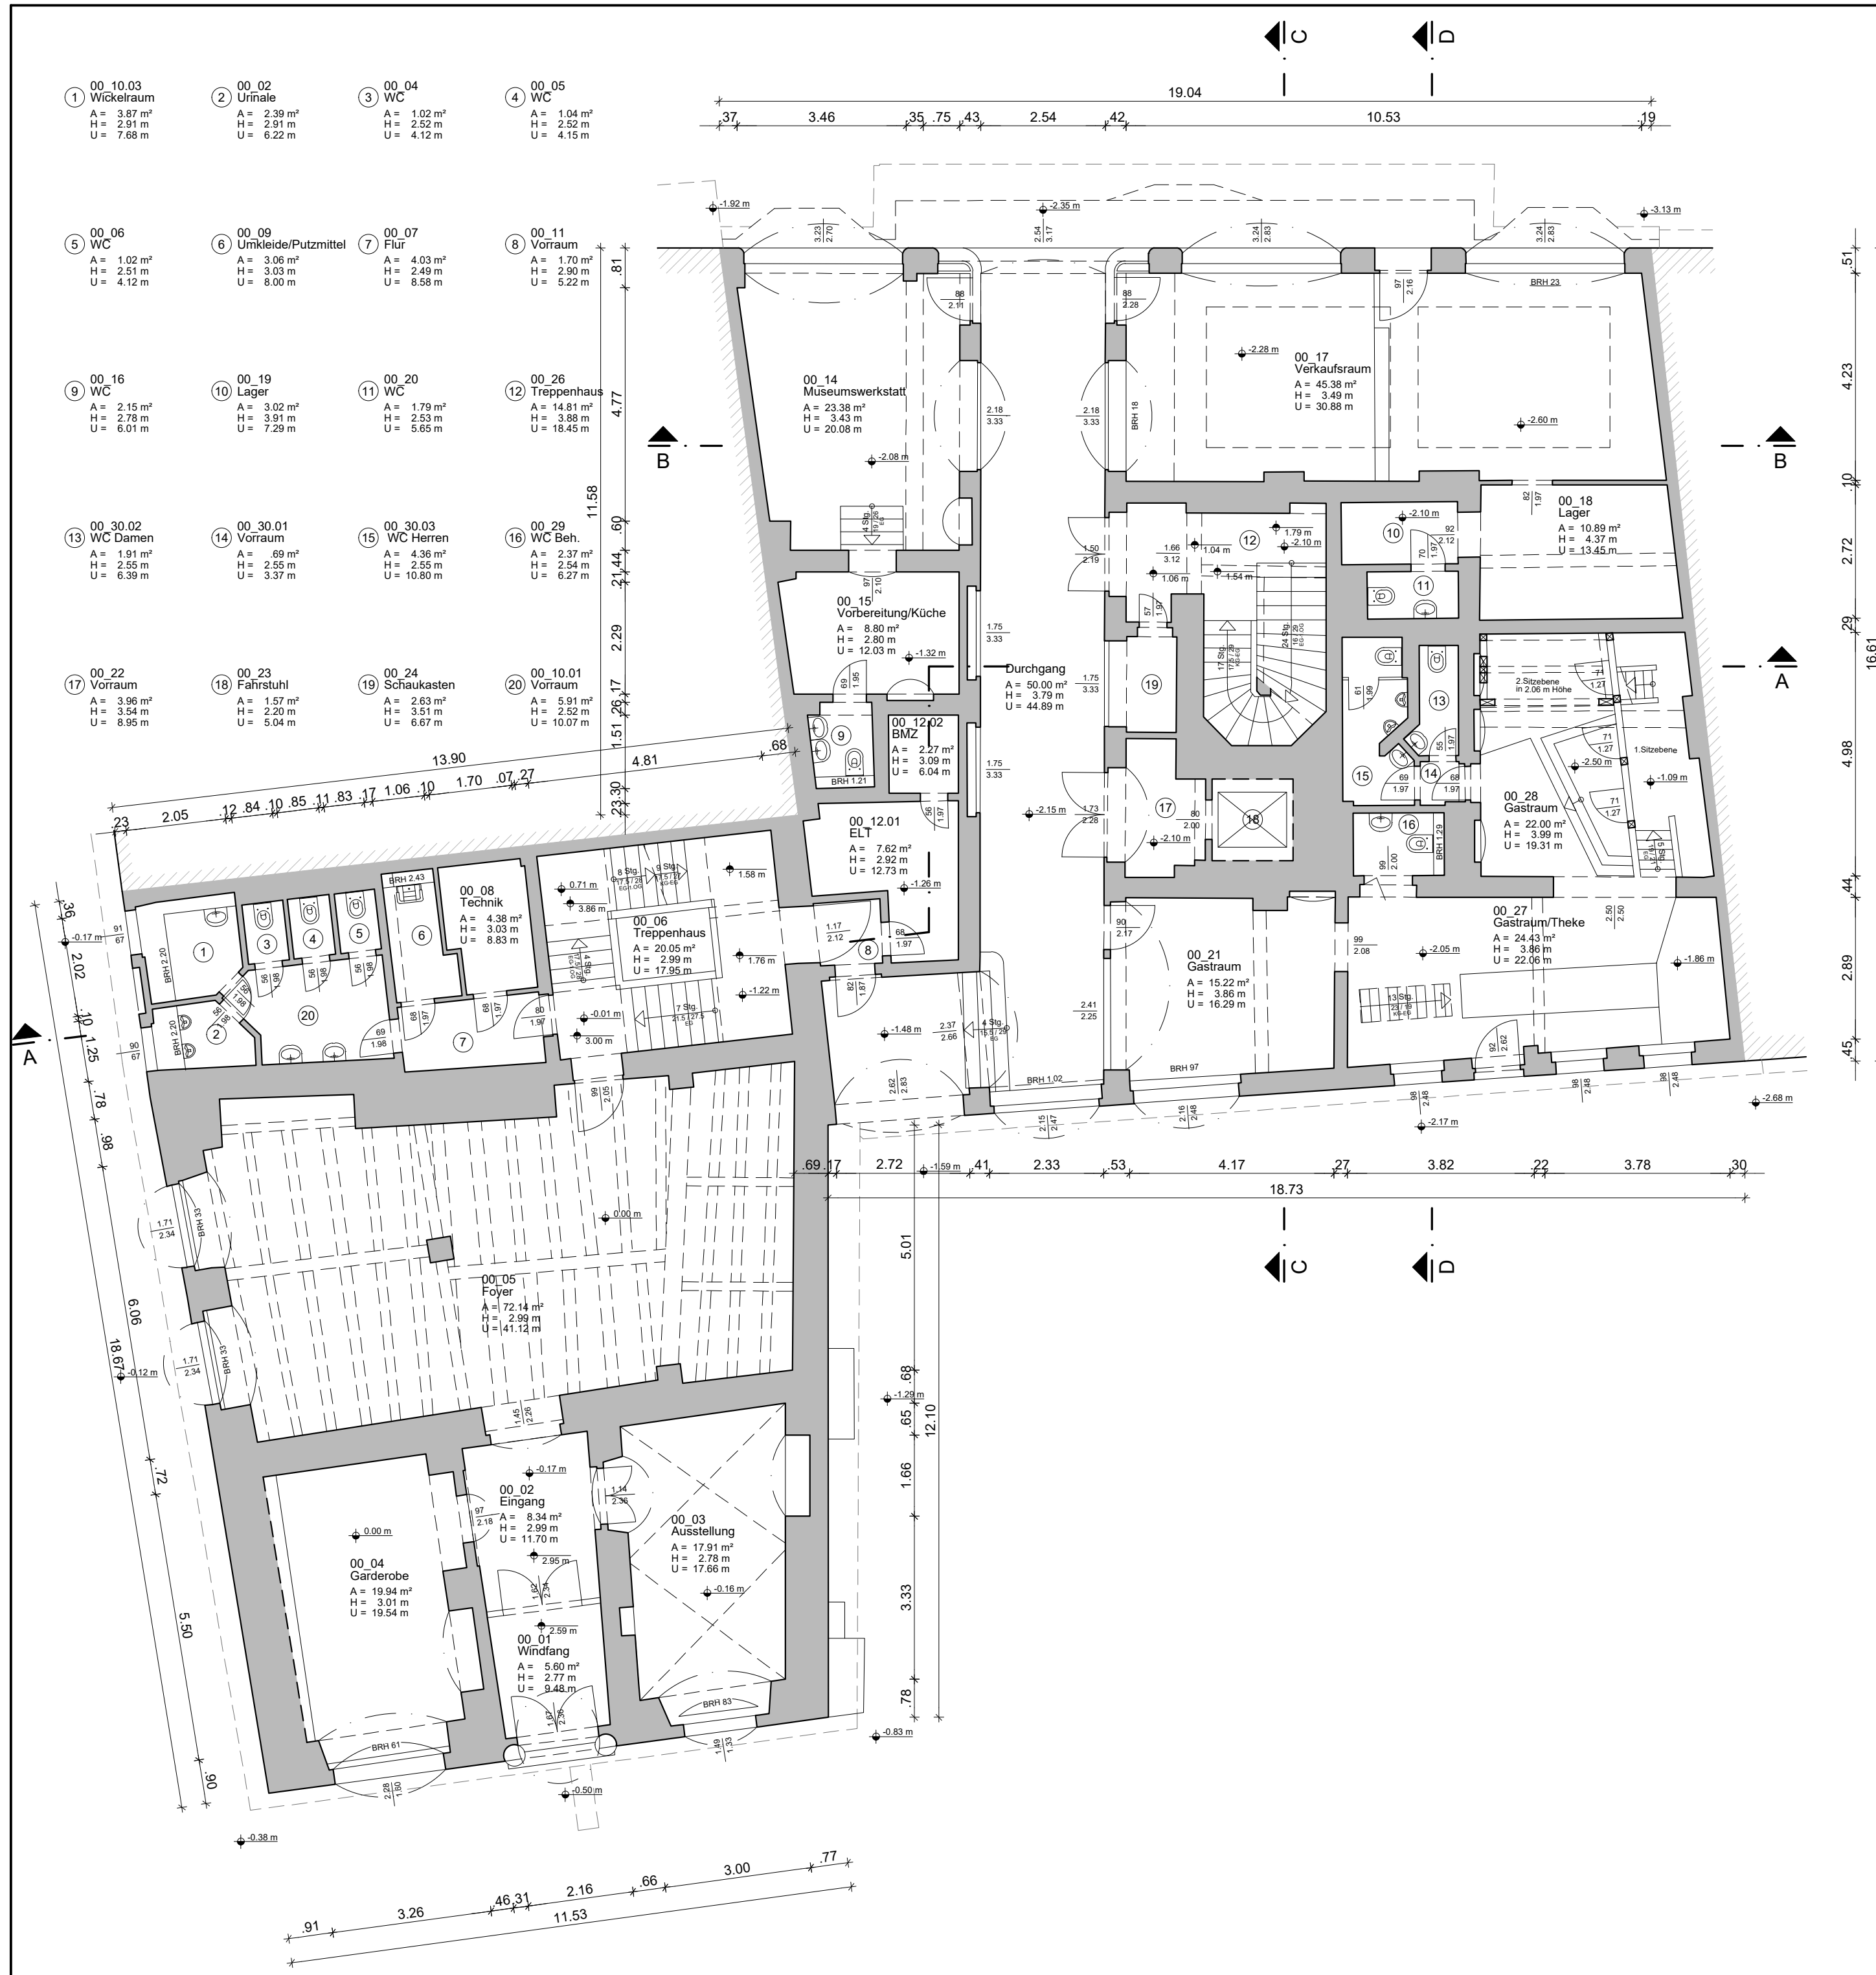


Objekt:		<b>Stadtmuseum "Göhre"</b> Markt 7 07743 Jena	
Leistungsphase:		<b>Bestandserfassung</b>	
Zeichnung:		<b>Grundriss Erdgeschoss</b>	
Masstab:		1:100	
Erfasst: Dezember 2025		Dateiname:	
Aufbereitet: 02. Februar 2026		02_grundriss_eg.dwg	
Auftraggeber:			
<b>Kommunale Immobilien Jena</b> Paradiesstraße 6 07743 Jena			
Bestandserfassung:			
VITRUVIUS GmbH Schillerstraße 5 99423 Weimar		Tel.: 03 64 3 / 80 50 97 Fax: 03 64 3 / 80 50 99 info@vitruvius.de www.vitruvius.de	
Blatt-Nr.:		02/11	
Alle Maße sind am Bau zu prüfen.			

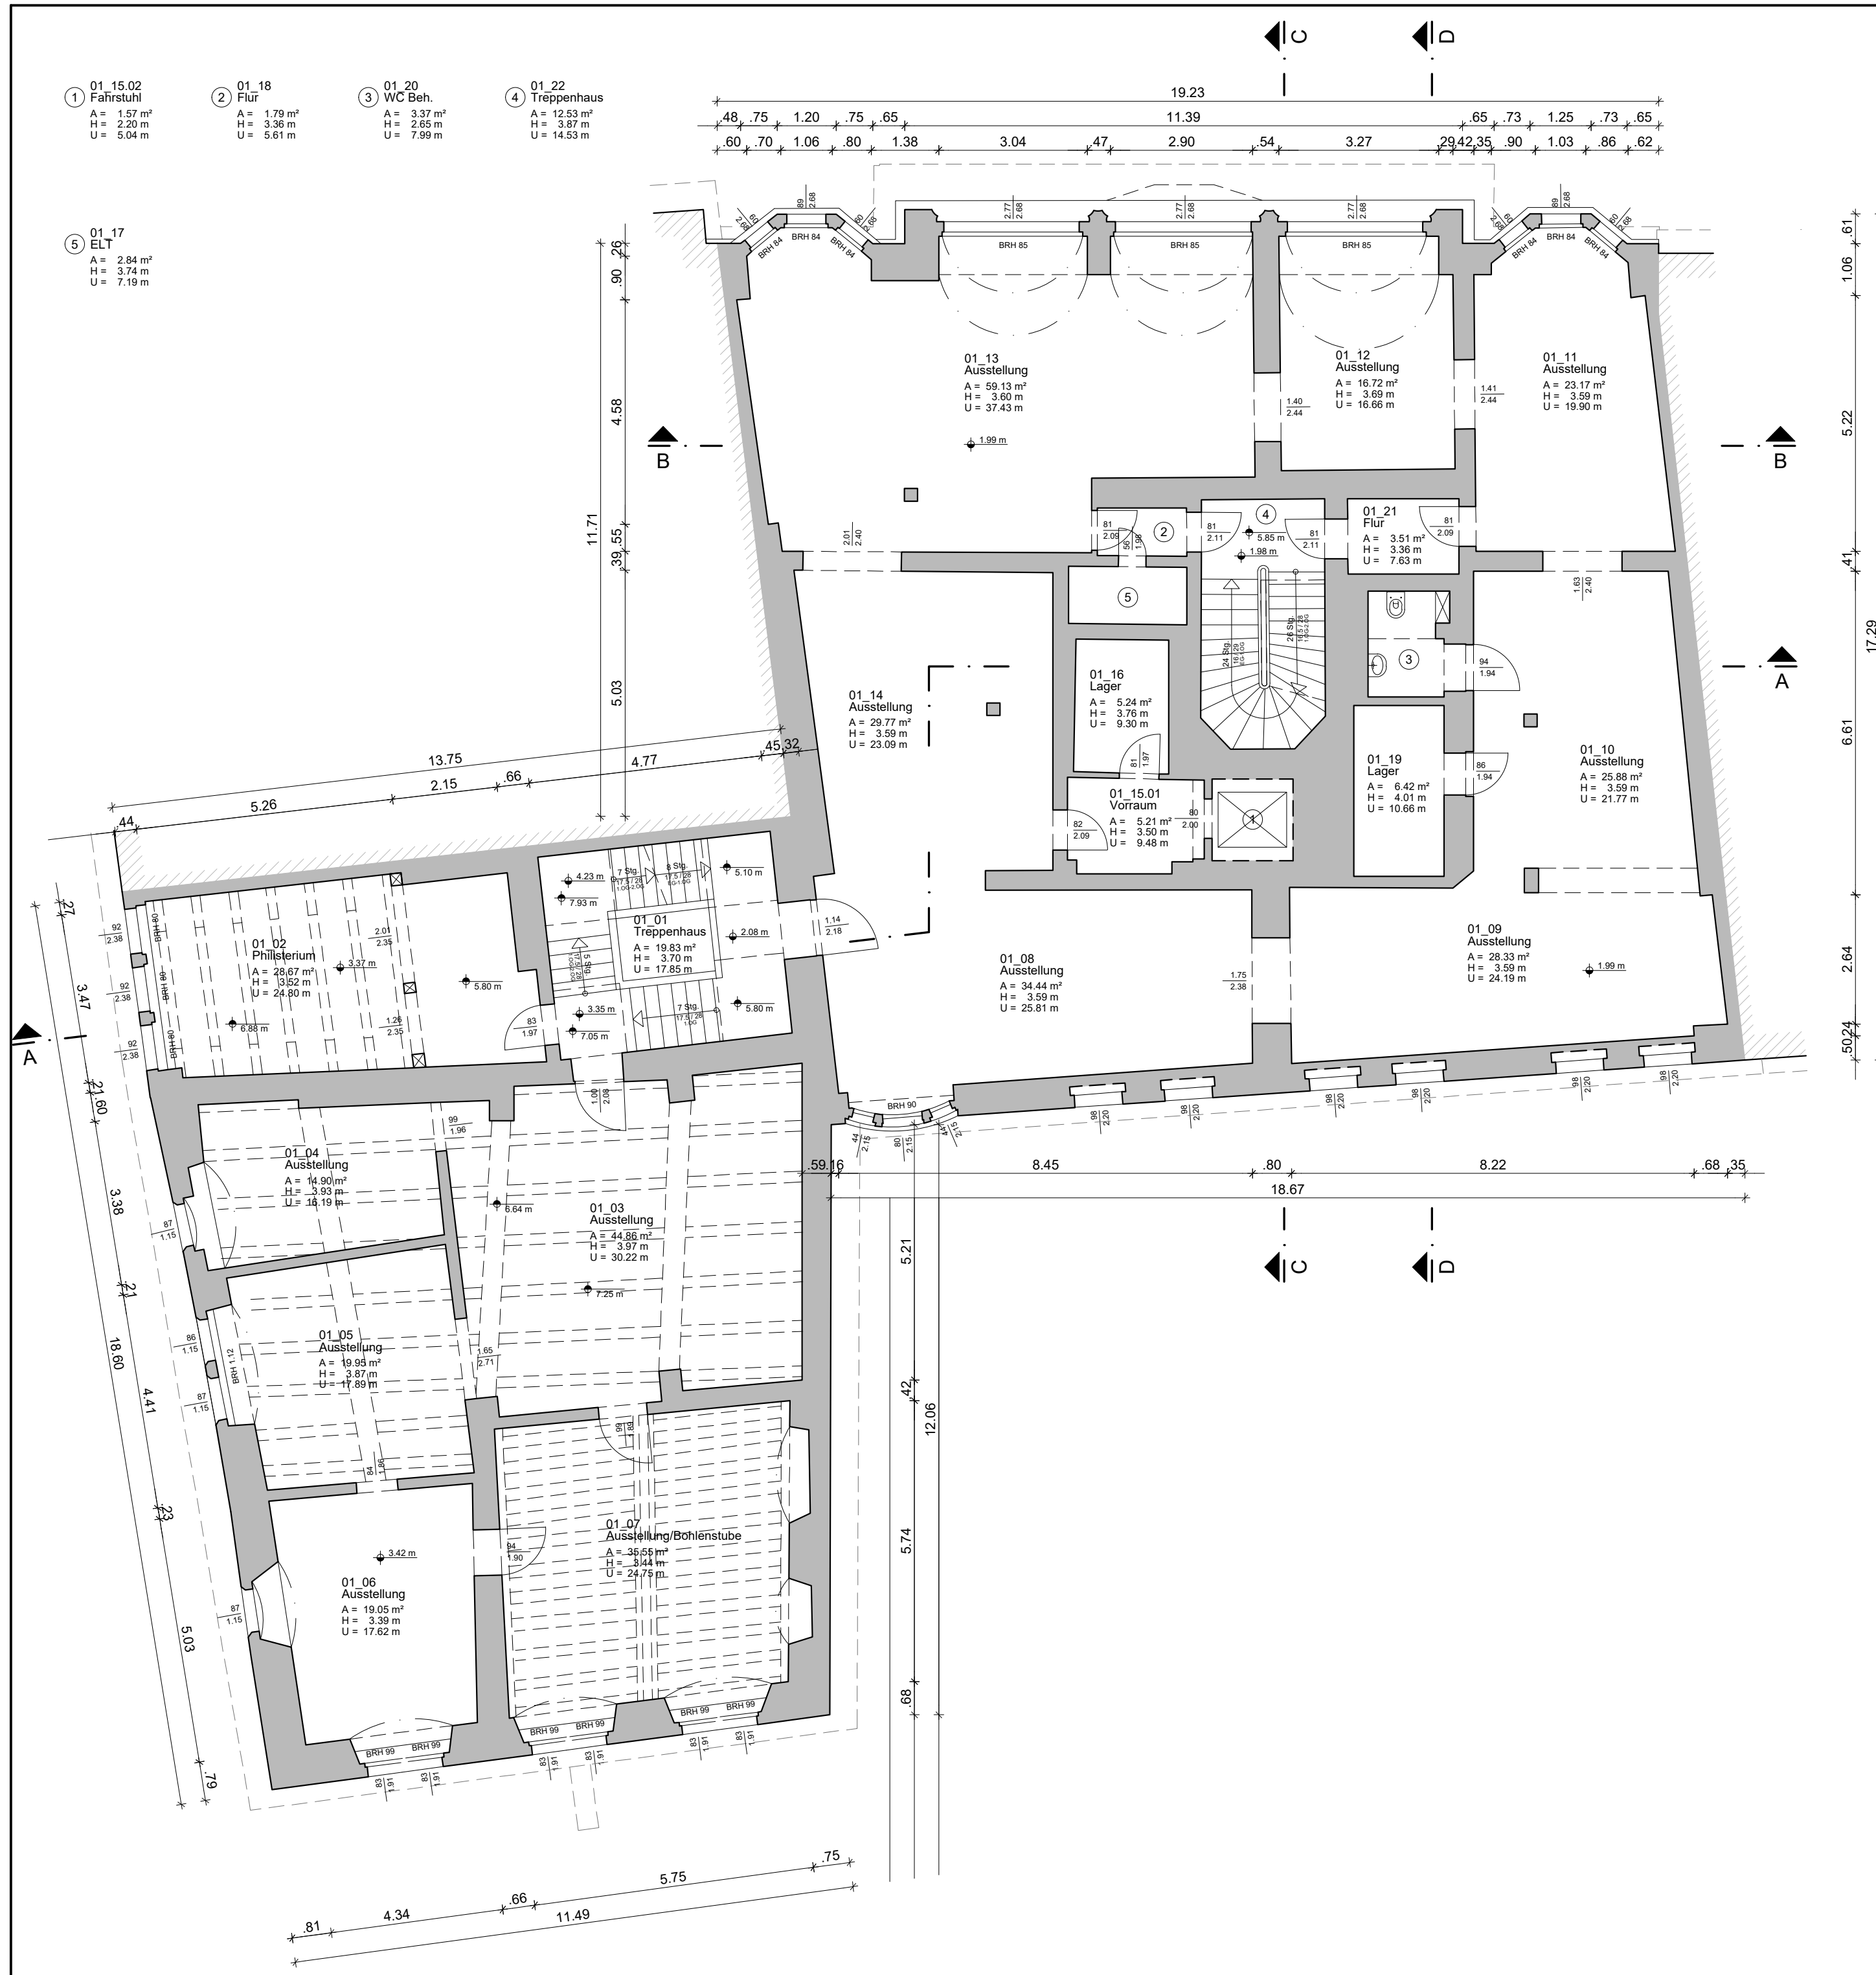


Objekt:		<b>Stadtmuseum "Göhre"</b> Markt 7 07743 Jena	
Leistungsphase:		<b>Bestandserfassung</b>	
Zeichnung:		<b>Grundriss 1.Obergeschoss</b>	
Masstab:		1:100 	
Erfasst: Dezember 2025		Dateiname:	
Aufbereitet: 02. Februar 2026		03_grundriss_og1.dwg	
Auftraggeber:		<b>Kommunale Immobilien Jena</b> Paradiesstraße 6 07743 Jena	
Bestandserfassung:		<b>VITRUVIUS GmbH</b> Schillerstraße 5 99423 Weimar Tel.: 03 64 3 / 80 50 97 Fax: 03 64 3 / 80 50 99 info@vitruvius.de www.vitruvius.de	
Blatt-Nr.:		<b>03/11</b>	
Alle Maße sind am Bau zu prüfen.			



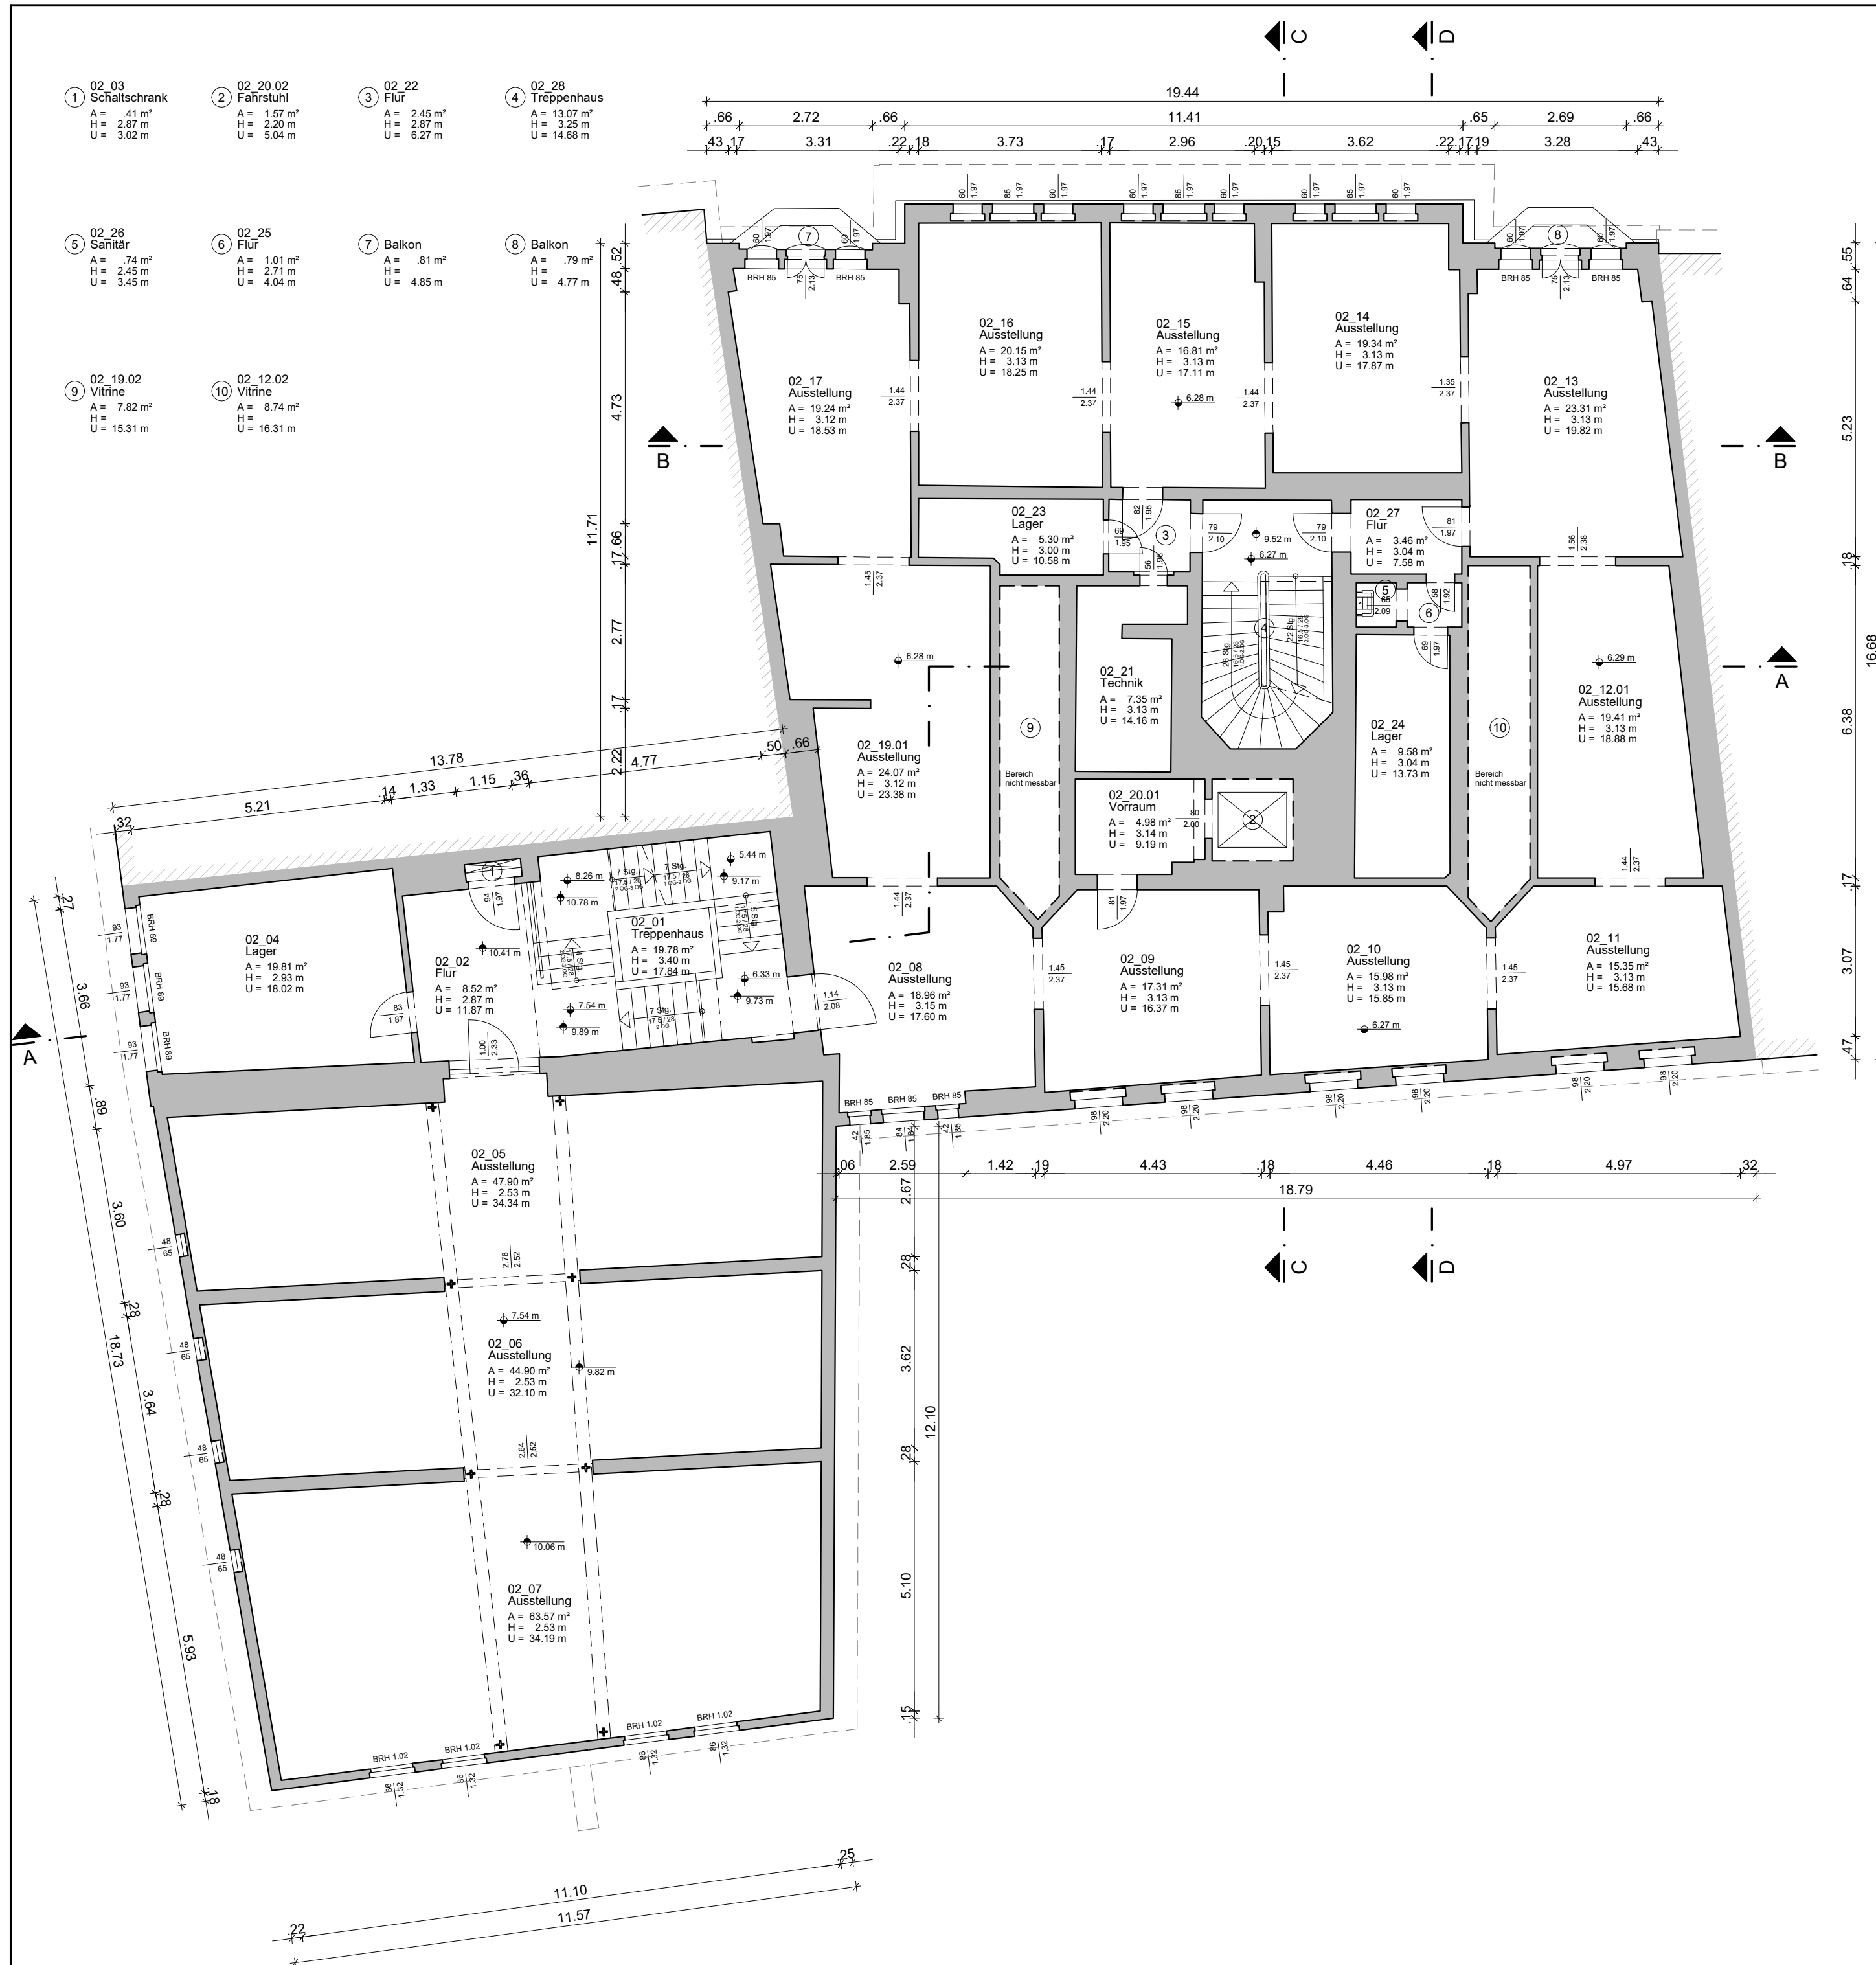


Objekt:		Stadtmuseum "Göhre"	
		Markt 7 07743 Jena	
Leistungsphase:		Bestandserfassung	
Zeichnung:		Grundriss 2.Obergeschoss	
Masstab:		1:100	
Erfasst:		Dezember 2025	
Aufbereitet:		02. Februar 2026	
Dateiname:		04_grundriss_og2.dwg	
Auftraggeber:		Kommunale Immobilien Jena	
		Paradiesstraße 6 07743 Jena	
Bestandserfassung:		VITRUVIUS GmbH Schillerstraße 5 99423 Weimar	
		Tel.:03 64 3 / 80 50 97 Fax:03 64 3 / 80 50 99 info@vitruvius.de www.vitruvius.de	
Alle Maße sind am Bau zu prüfen.		Blatt-Nr.: 04/11	

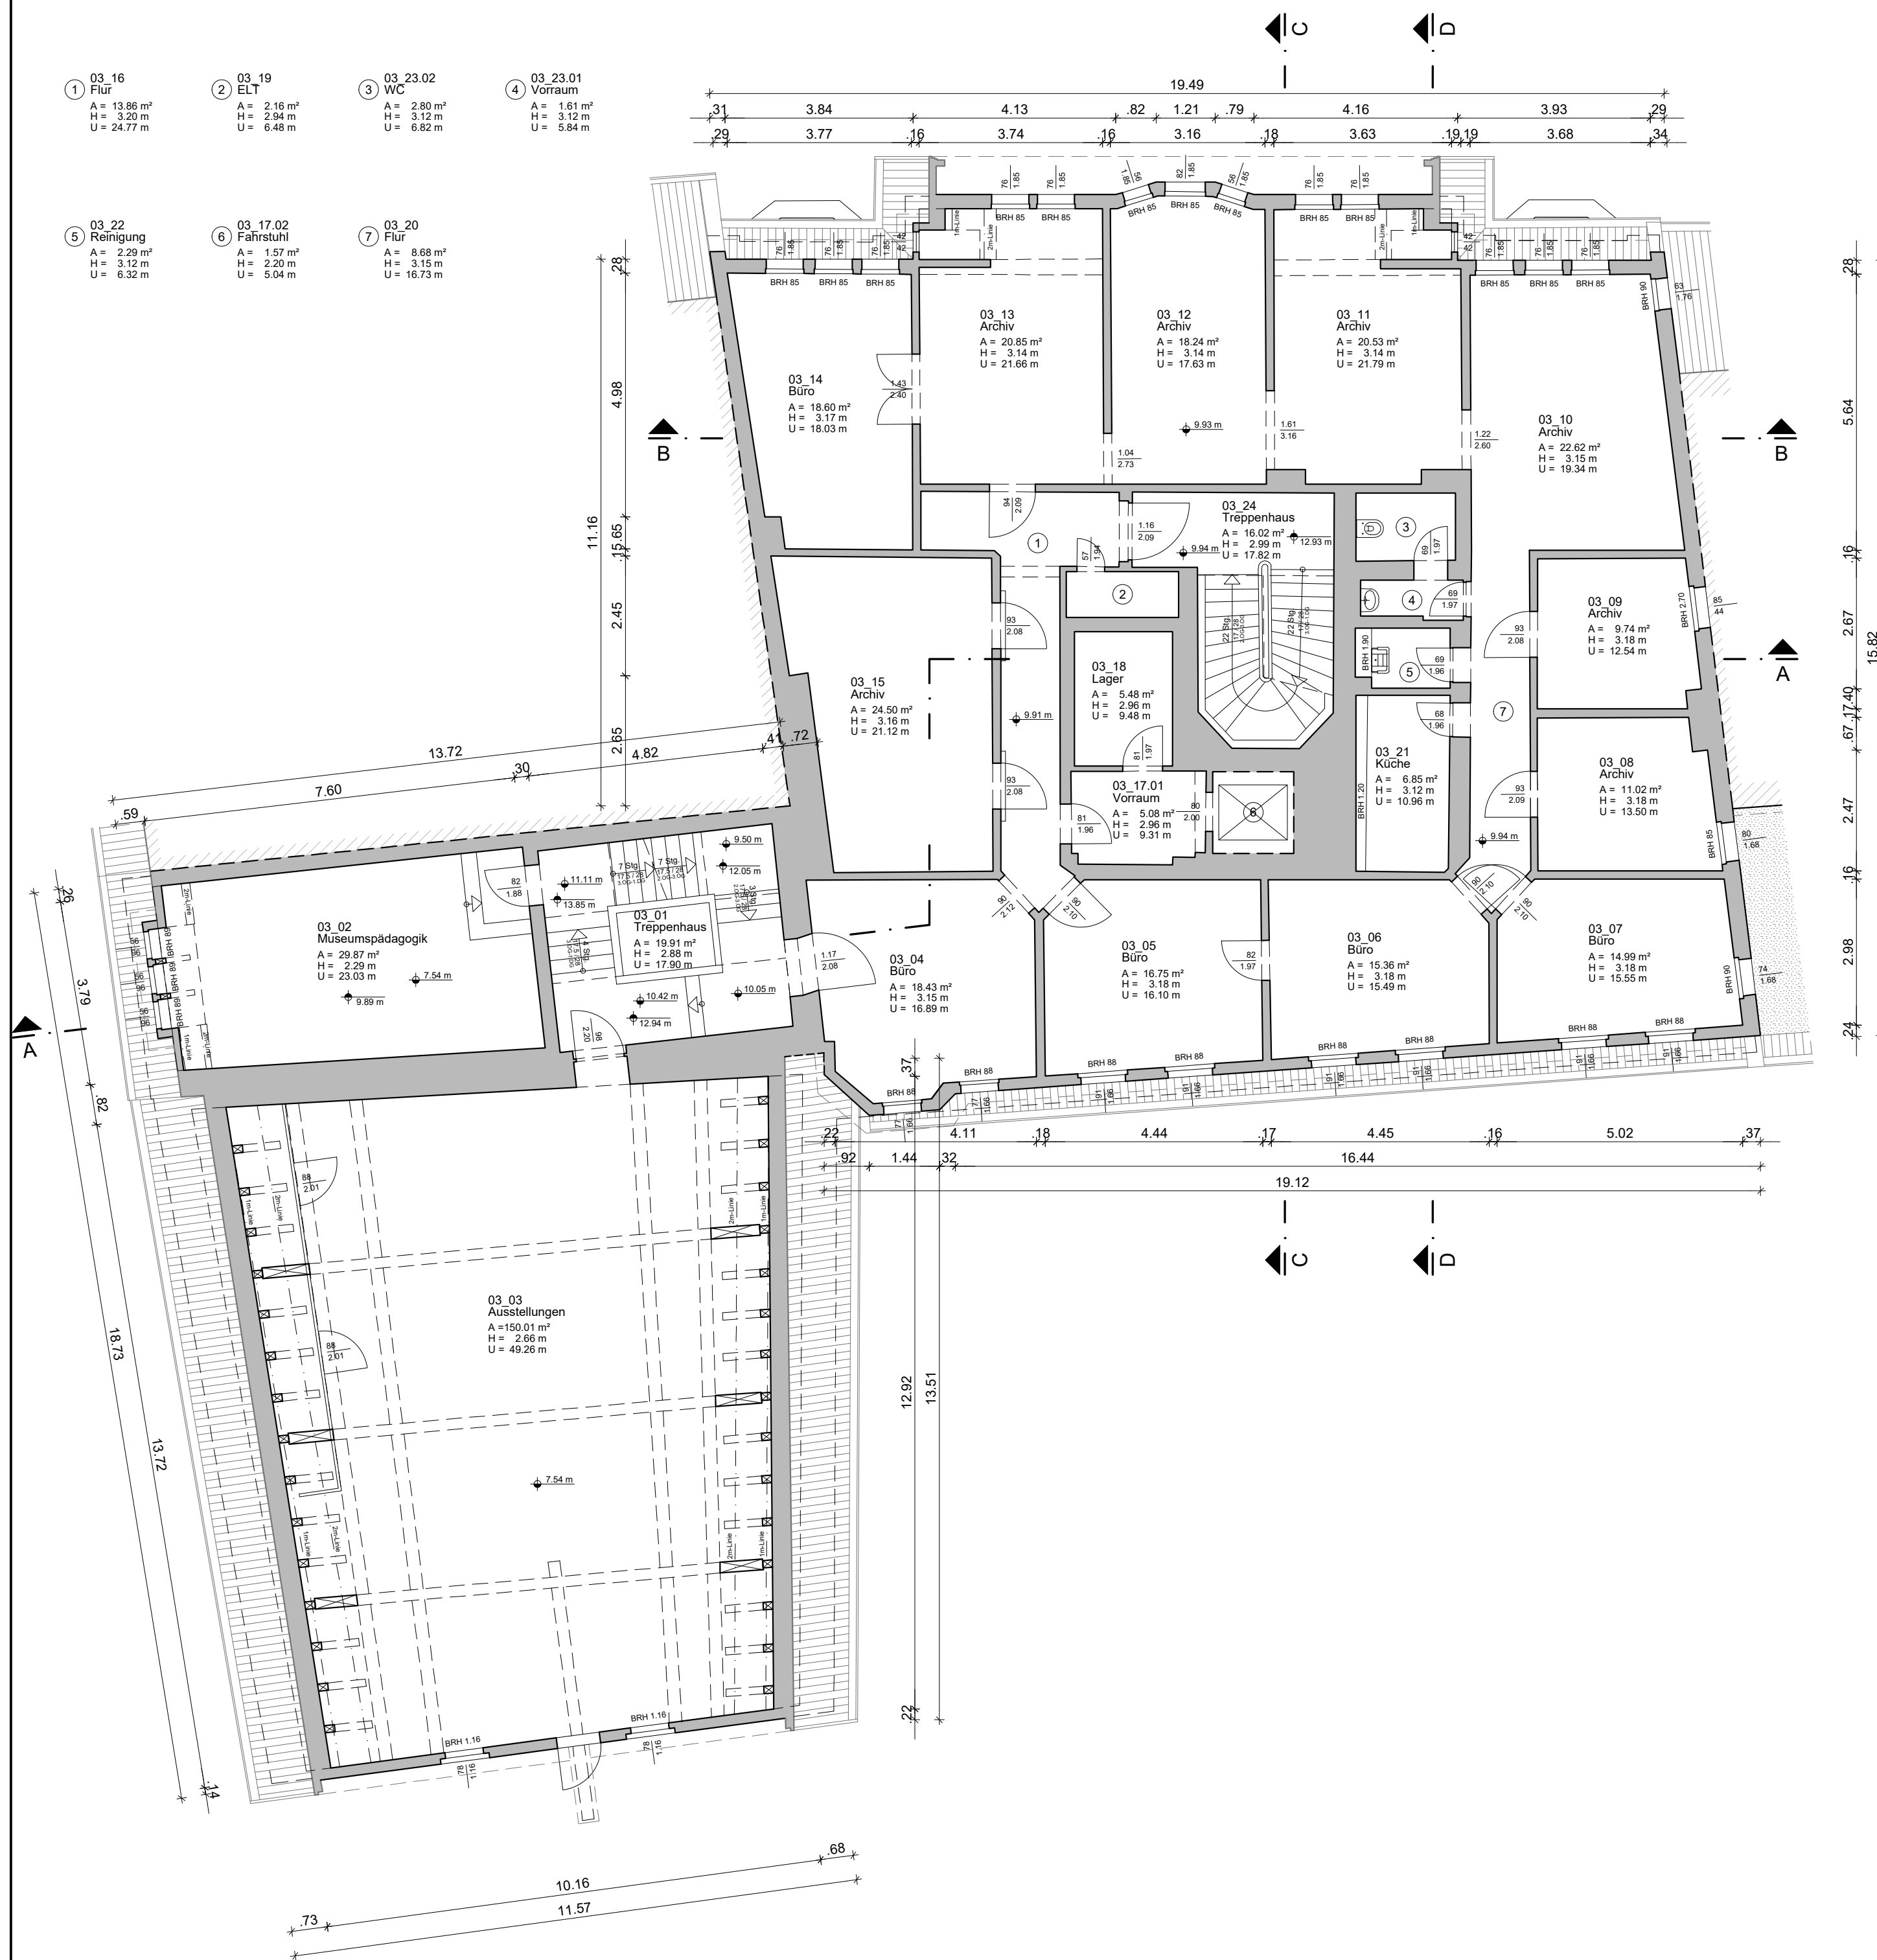


Objekt:		Stadtmuseum "Göhre"	
		Markt 7 07743 Jena	
Leistungsphase:		Bestandserfassung	
Zeichnung:		Grundriss 3.Obergeschoss	
Masstab:		1:100	
Erfasst:		Dezember 2025	
Aufbereitet:		02. Februar 2026	
		Dateiname: 05_grundriss_og3.dwg	
Auftraggeber:		Kommunale Immobilien Jena	
		Paradiesstraße 6 07743 Jena	
Bestandserfassung:		VITRUVIUS GmbH Schillerstraße 5 99423 Weimar	
		Tel.: 03 64 3 / 80 50 97 Fax: 03 64 3 / 80 50 99 info@vitruvius.de www.vitruvius.de	
Alle Maße sind am Bau zu prüfen.		Blatt-Nr.: 05/11	



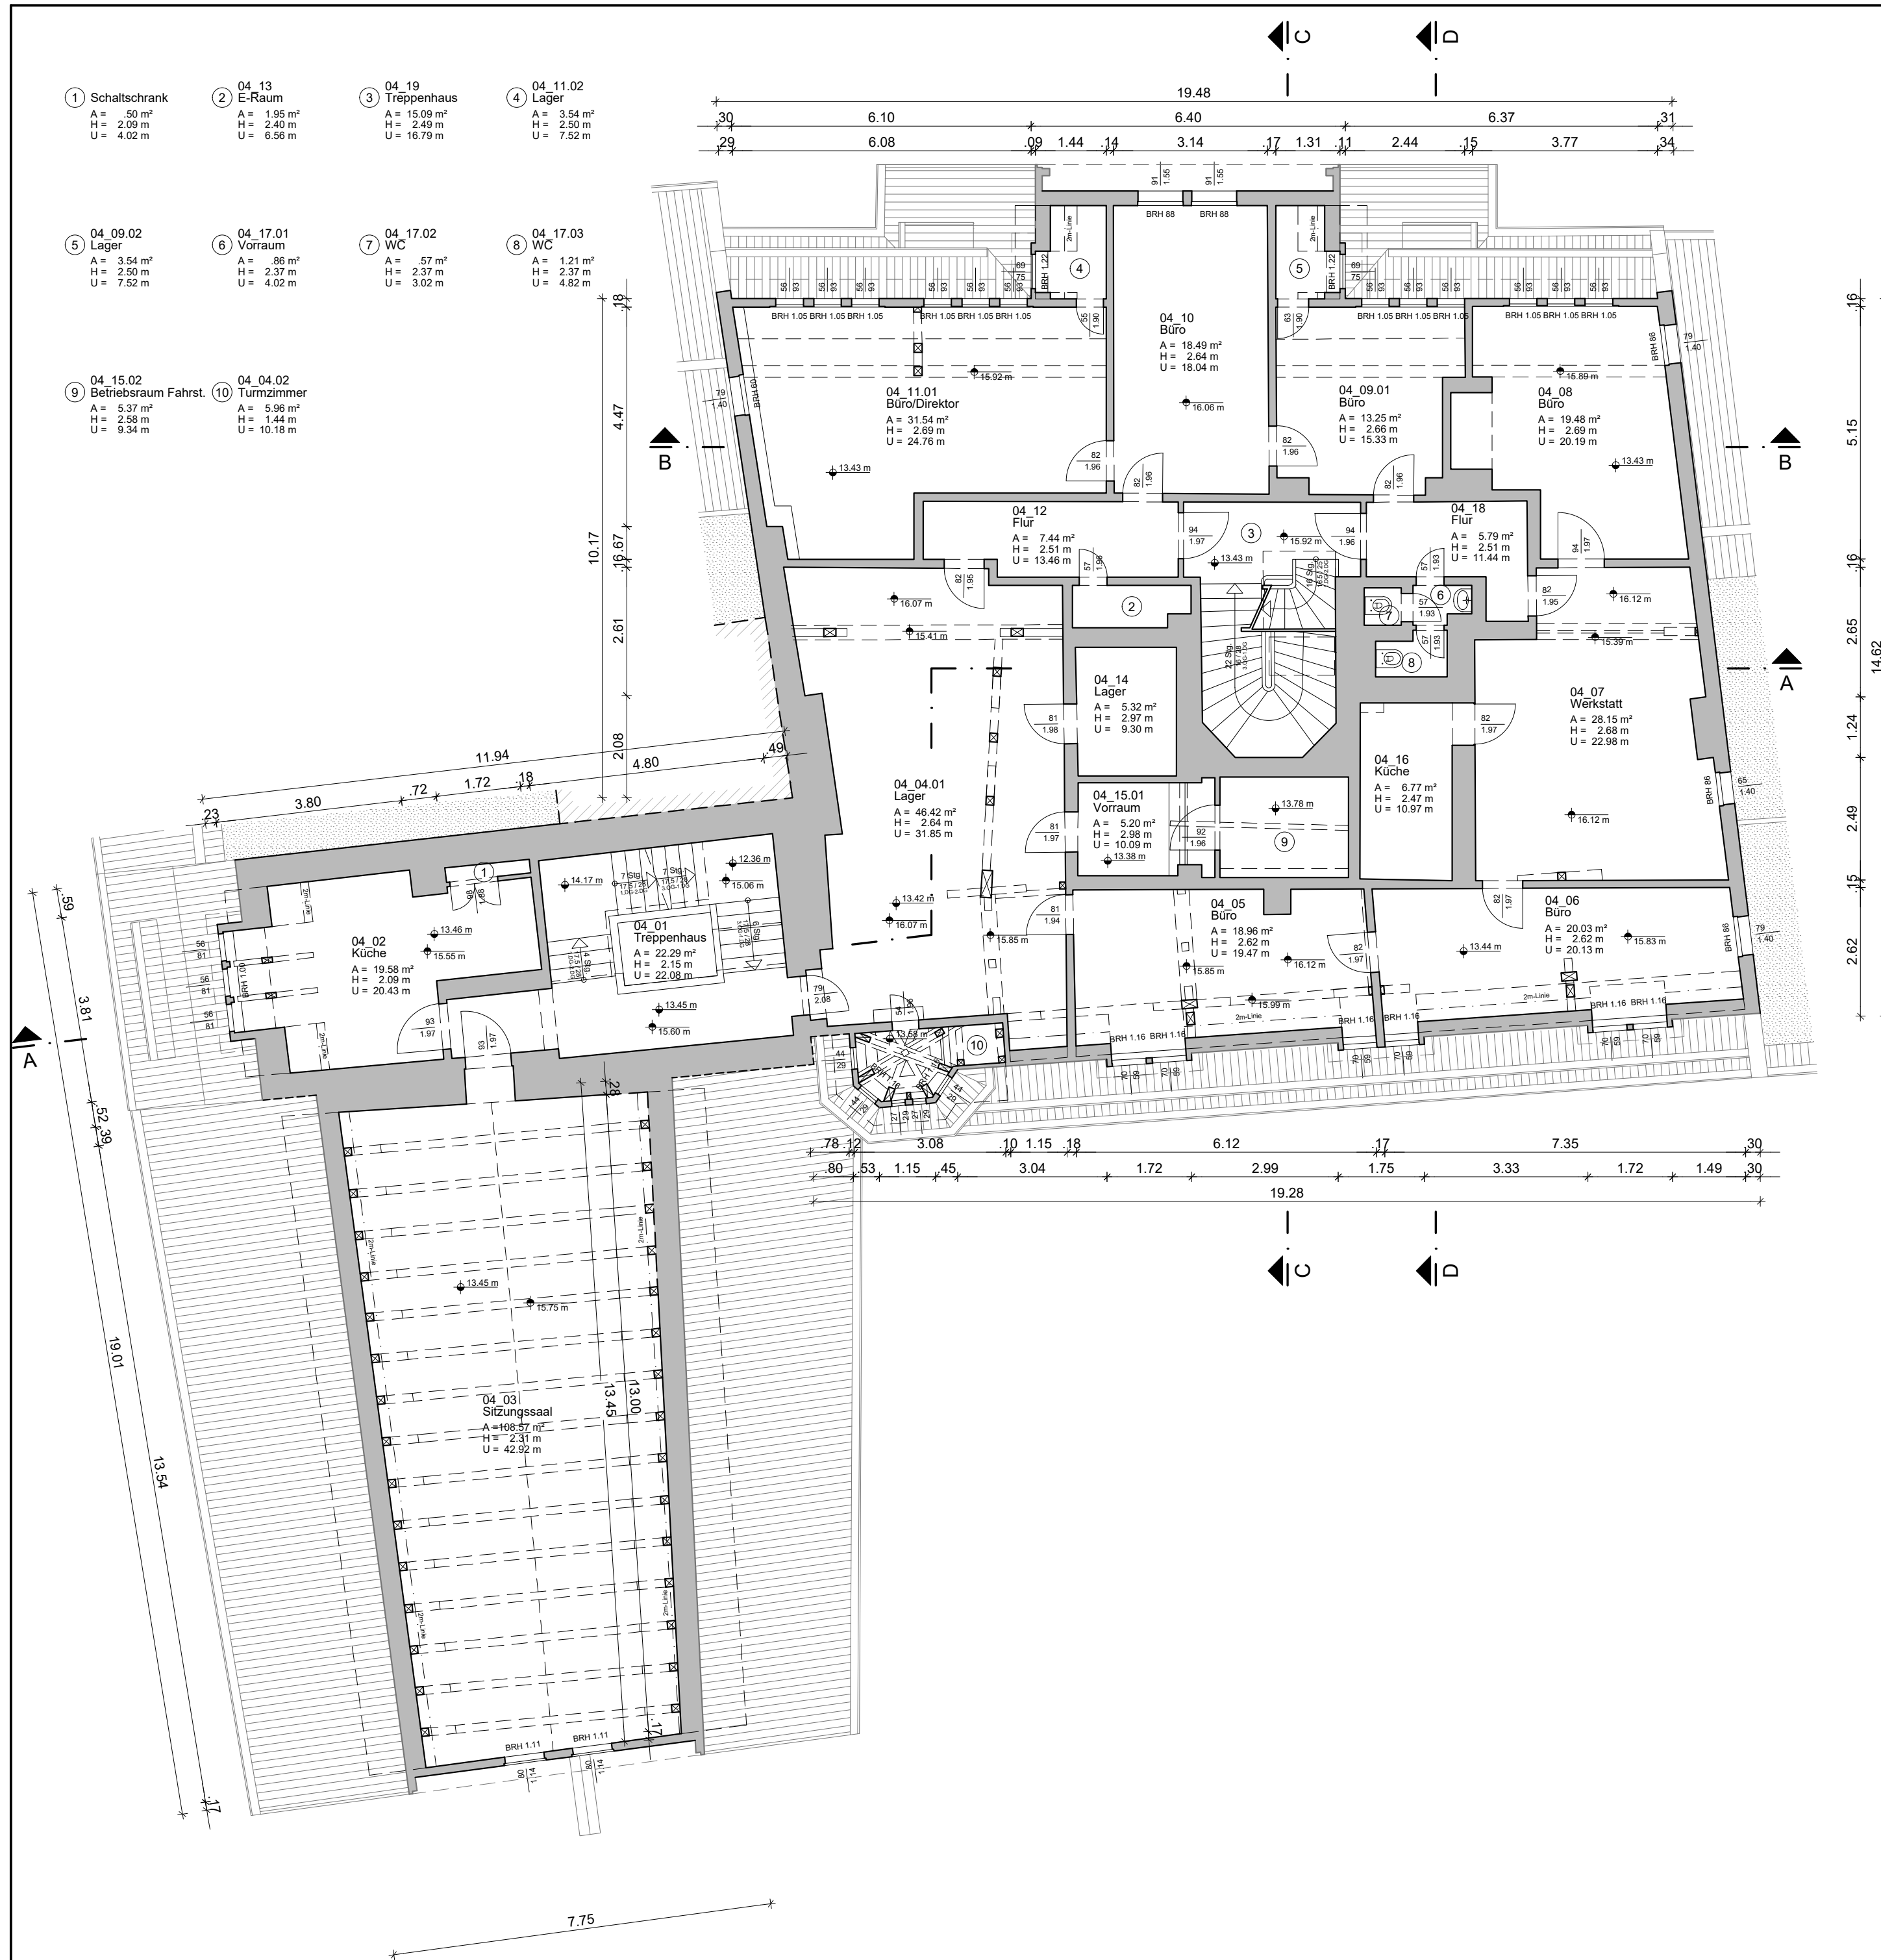

Objekt:		<b>Stadtmuseum "Göhre"</b> Markt 7 07743 Jena	
Leistungsphase:		<b>Bestandserfassung</b>	
Zeichnung:		<b>Grundriss 1.Dachgeschoss</b>	
Masstab:		1:100 	
Erfasst: Dezember 2025		Dateiname:	
Aufbereitet: 02. Februar 2026		06_grundriss_dg1.dwg	
Auftraggeber:			
<b>Kommunale Immobilien Jena</b> Paradiesstraße 6 07743 Jena			
Bestandserfassung:			
VITRUVIUS GmbH Schillerstraße 5 99423 Weimar		Tel.:03 64 3 / 80 50 97 Fax:03 64 3 / 80 50 99 info@vitruvius.de www.vitruvius.de	
Alle Maße sind am Bau zu prüfen.		Blatt-Nr.: <b>06/11</b>	

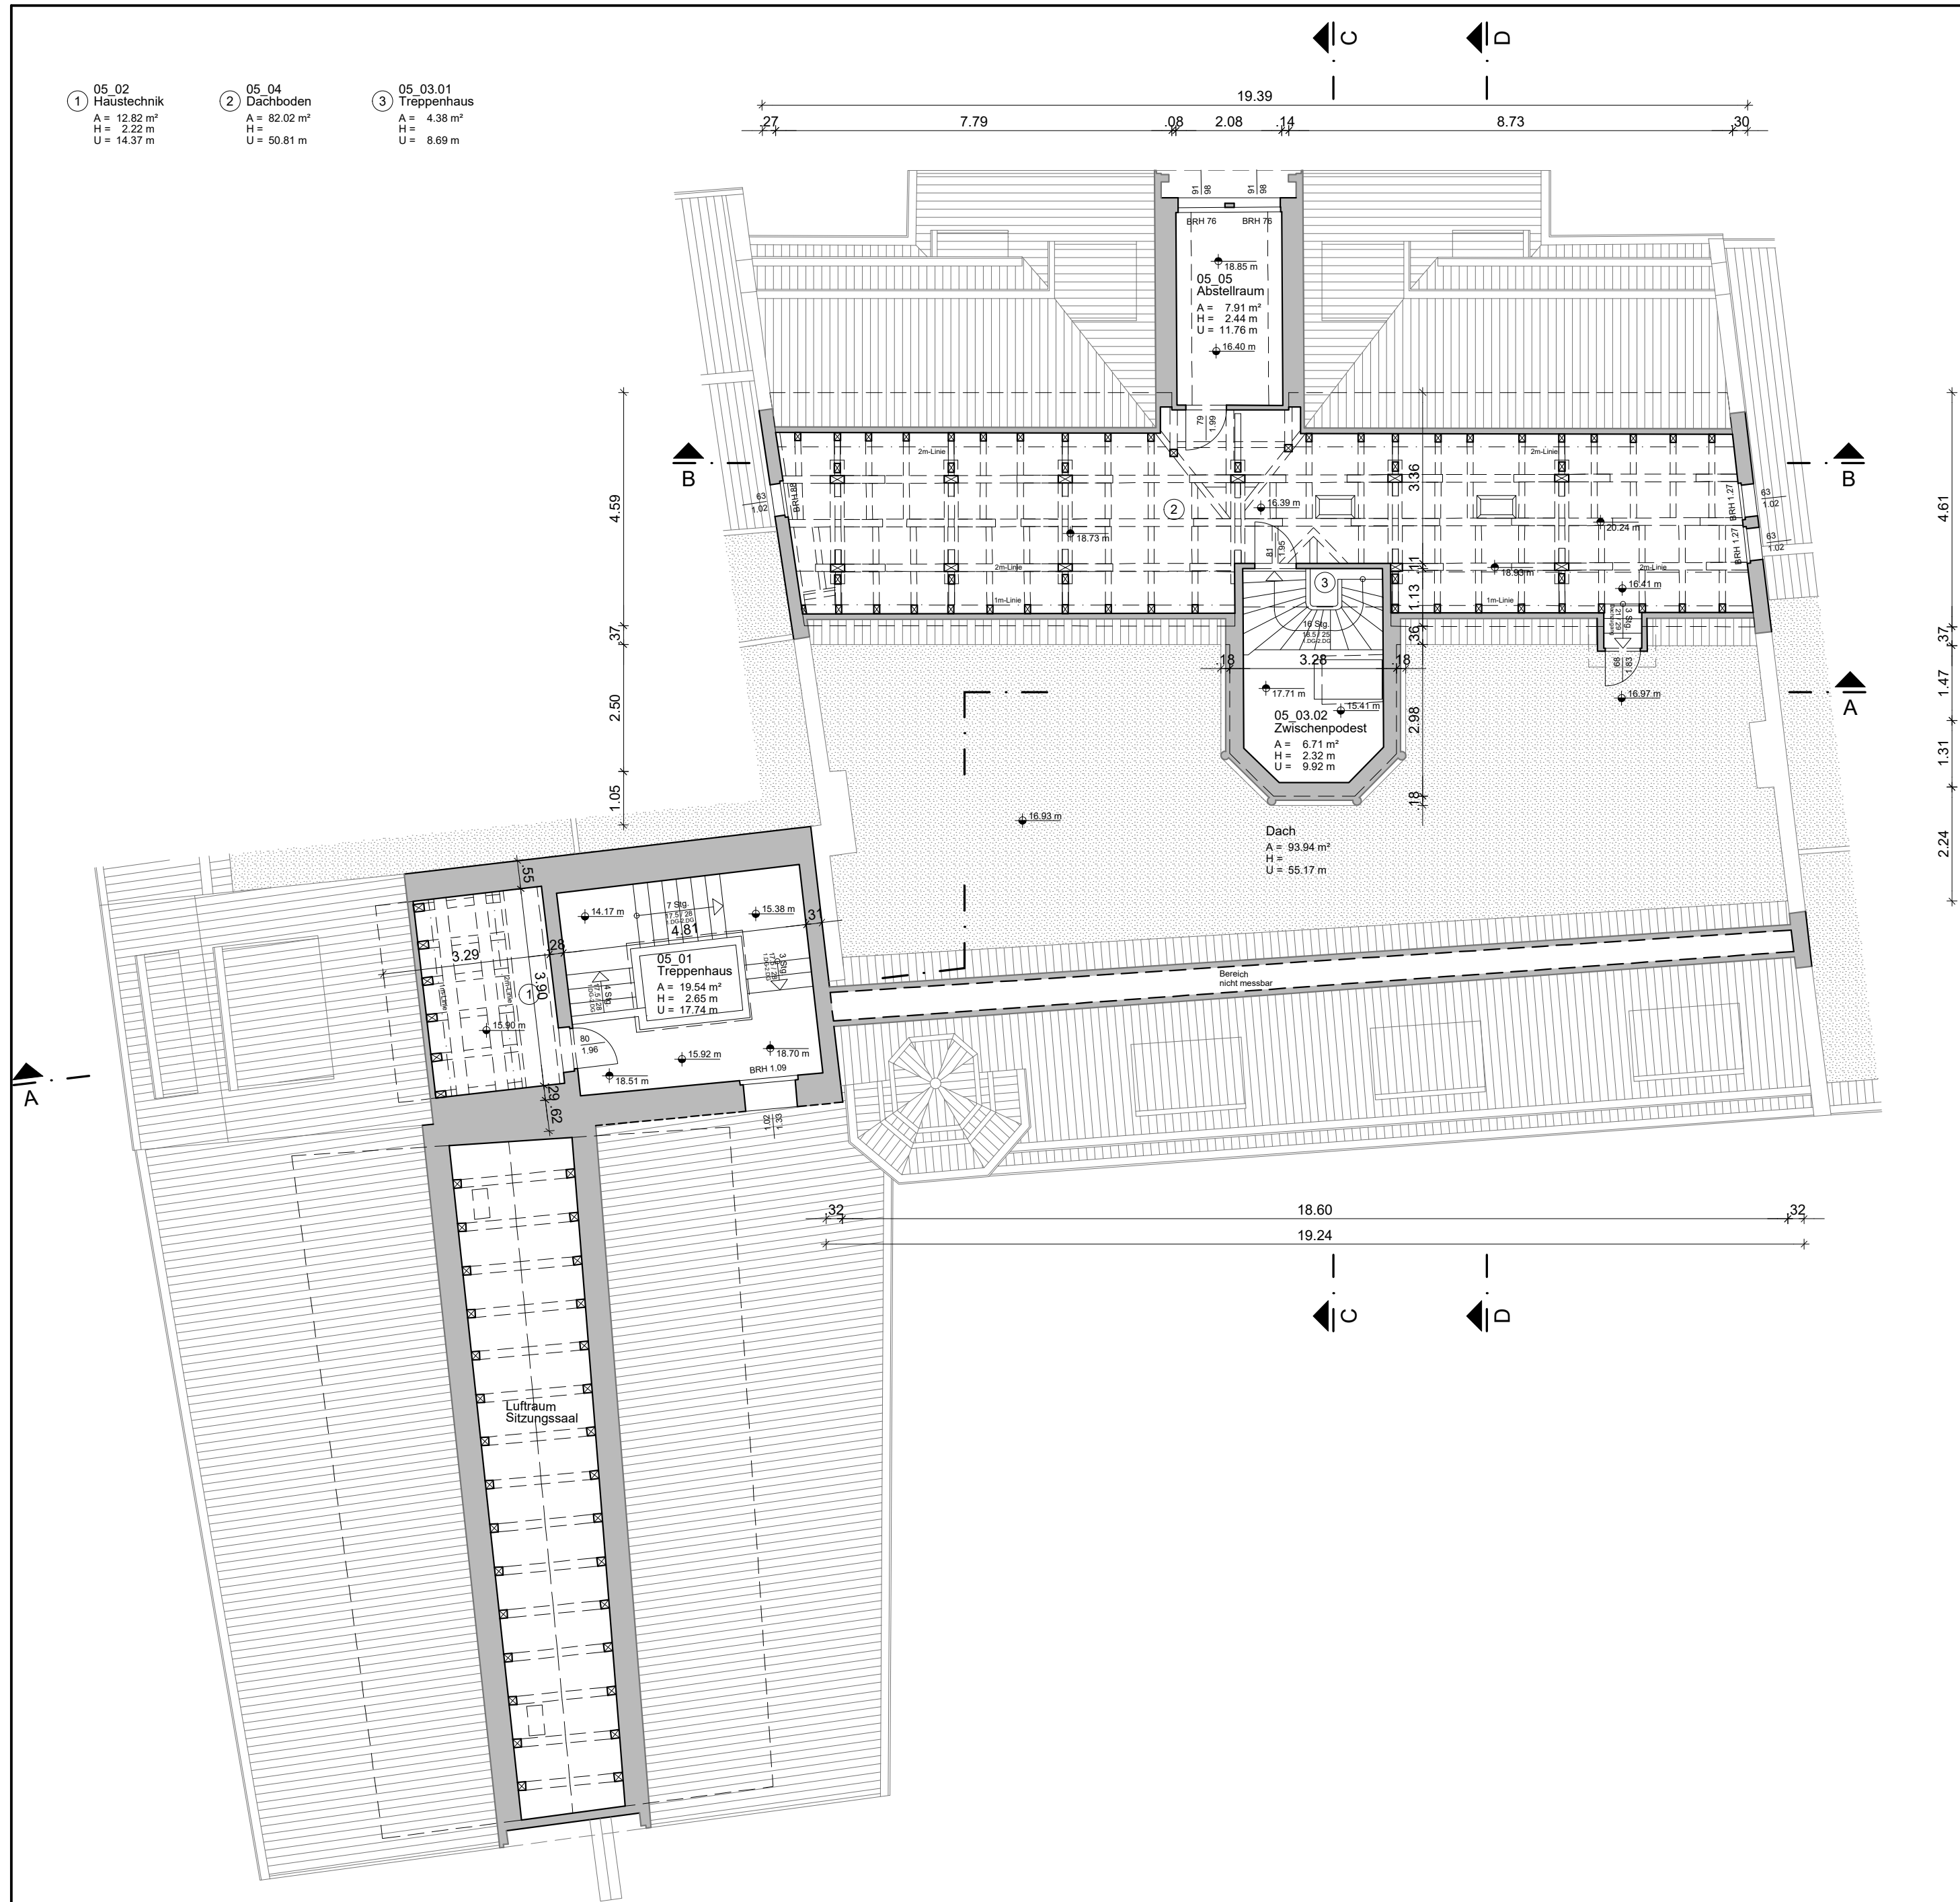

Objekt:

**Stadtmuseum "Göhre"**  
Markt 7  
07743 Jena

Leistungsphase:

**Bestandserfassung**

Zeichnung:

**Grundriss 2.Dachgeschoss**

Masstab:

**1:100**

Erfasst: Dezember 2025  
Aufbereitet: 02. Februar 2026

Dateiname:  
07\_grundriss\_dg2.dwg

Norden

Auftraggeber:

**Kommunale Immobilien Jena**  
Paradiesstraße 6  
07743 Jena

Bestandserfassung:


**VITRUVIUS GmbH**  
Schillerstraße 5  
99423 Weimar

Tel.: 03 64 3 / 80 50 97  
Fax: 03 64 3 / 80 50 99  
info@vitruvius.de  
www.vitruvius.de

Blatt-Nr.:  
**07/11**

Alle Maße sind am Bau zu prüfen.



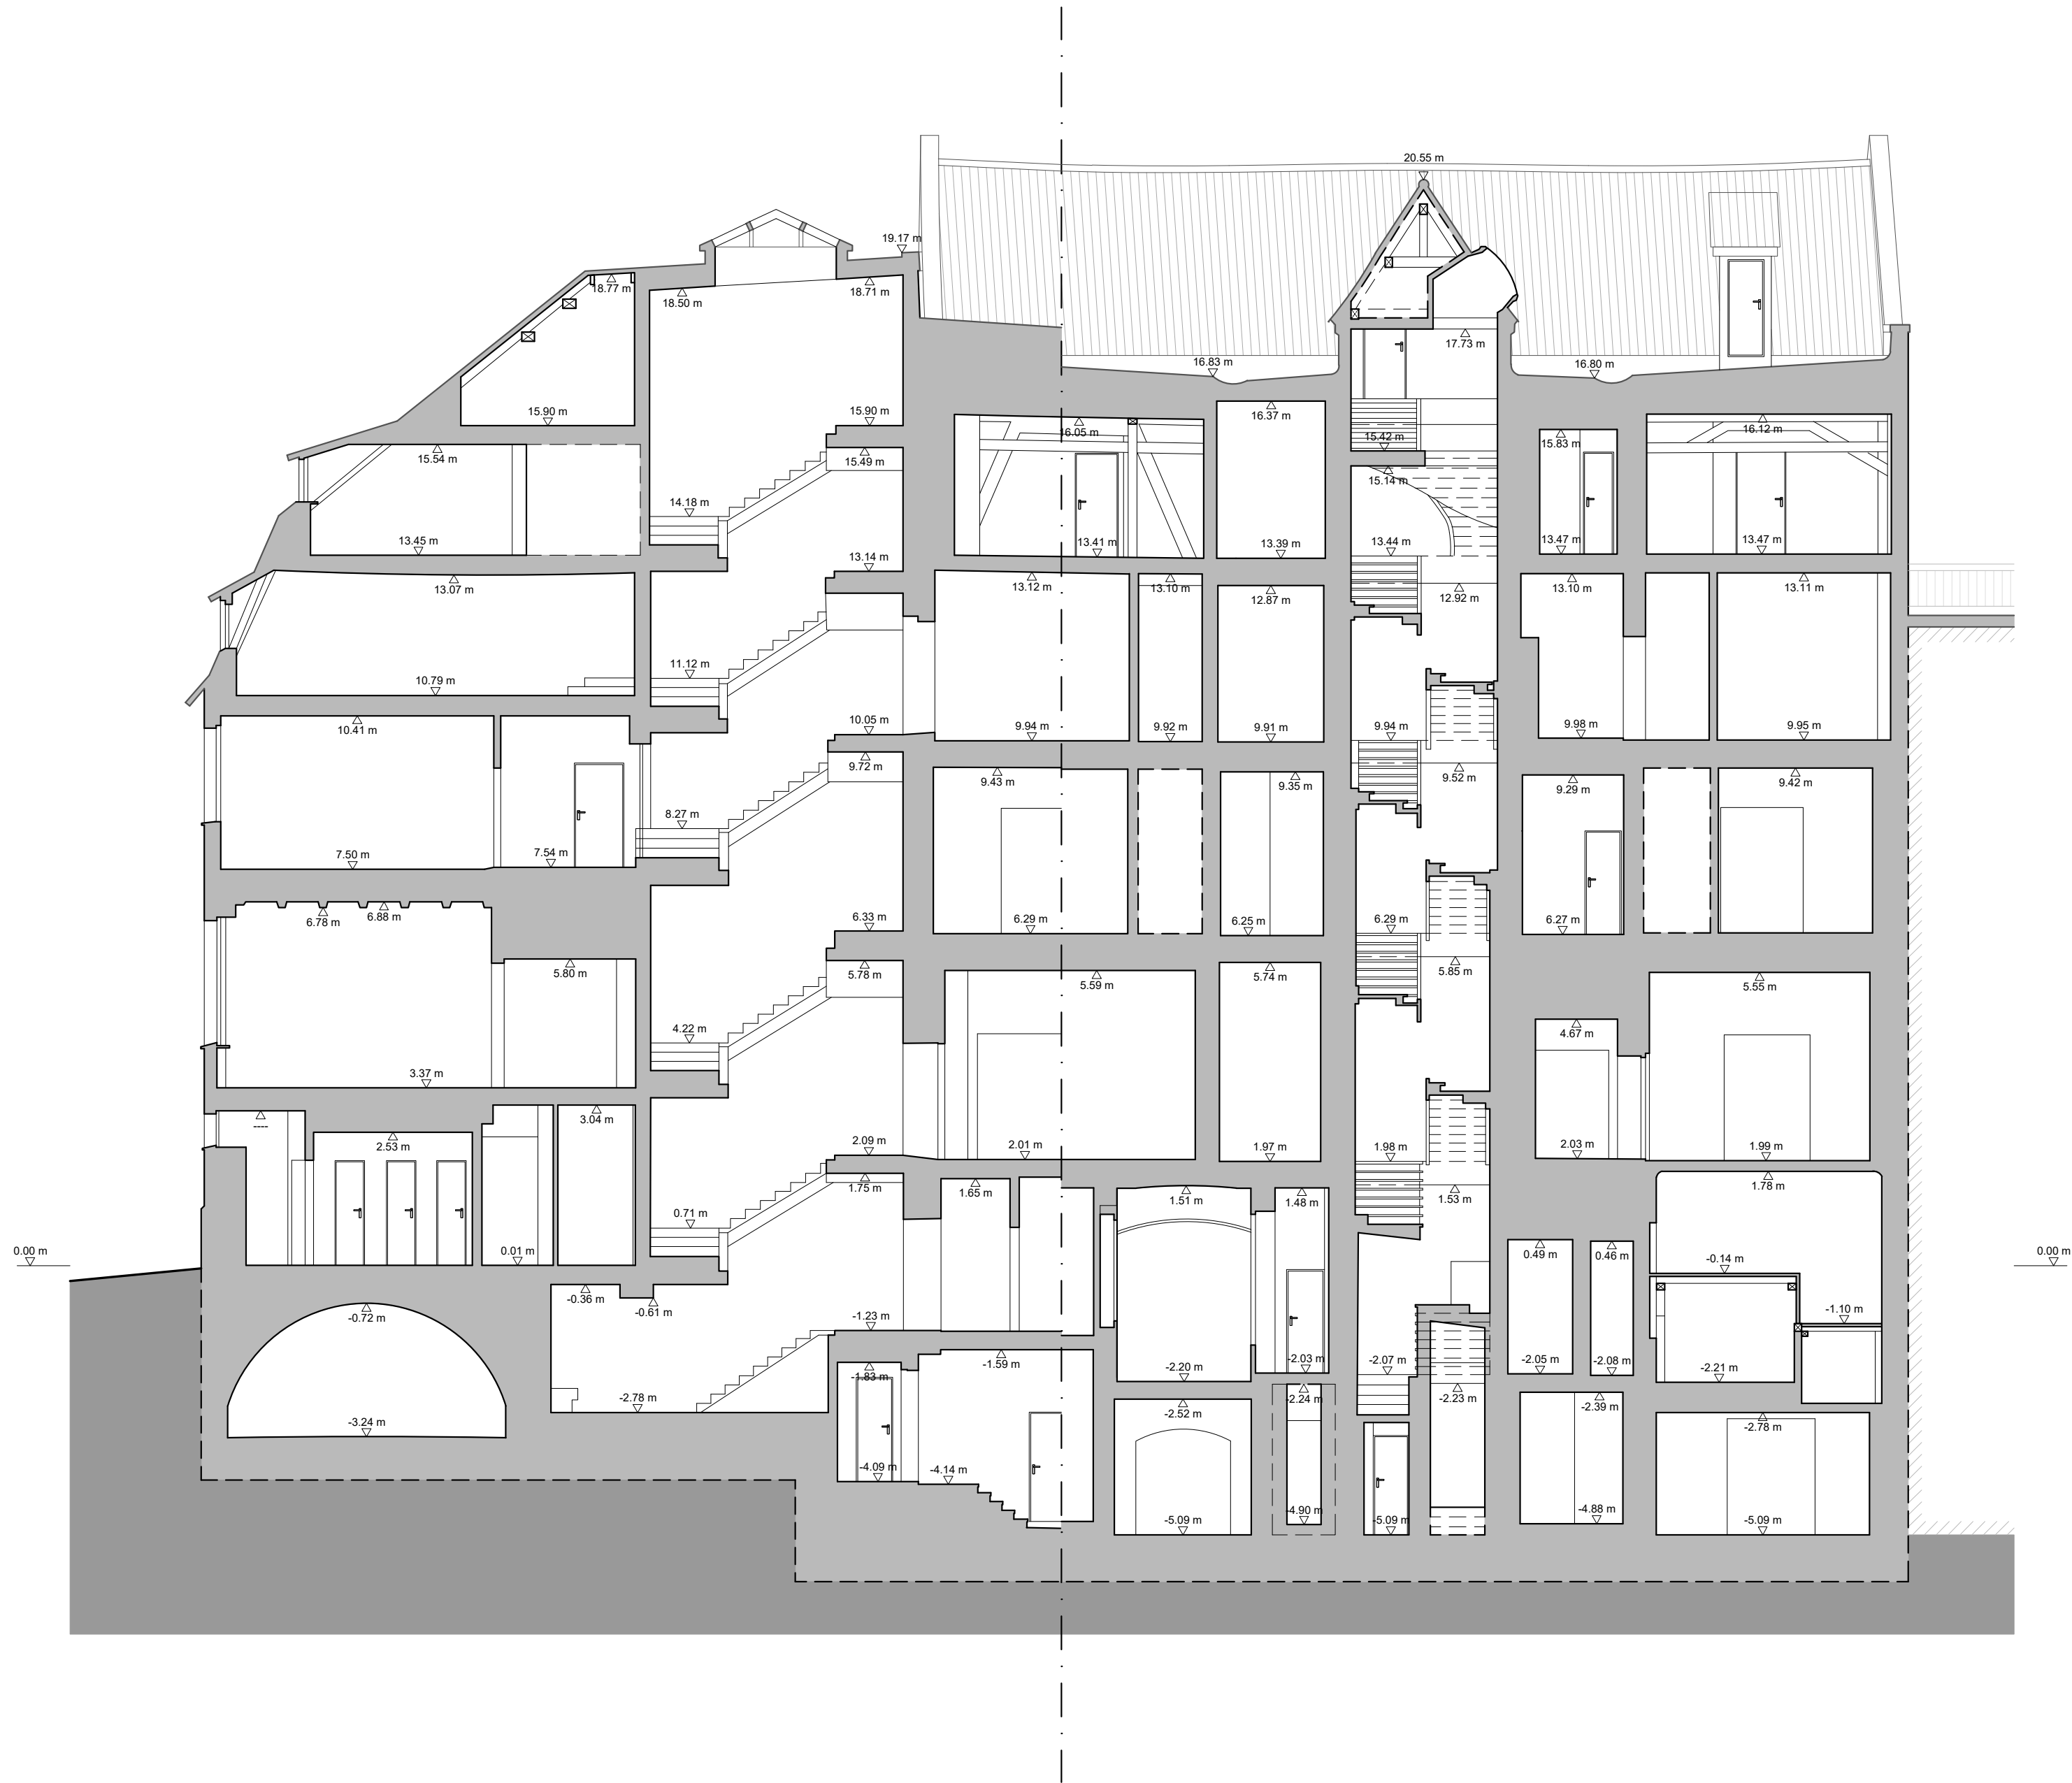

Objekt:  
**Stadtmuseum "Göhre"**  
Markt 7  
07743 Jena

Leistungsphase:  
**Bestandserfassung**

Zeichnung:  
**Schnitt A - A**

Masstab:  
**1:100**  
2m 4m 6m 8m 10m

Erfasst: Dezember 2025  
Aufbereitet: 02. Februar 2026

Dateiname:  
08\_schnitt aa.dwg

Auftraggeber:  
**Kommunale Immobilien Jena**  
Paradiesstraße 6  
07743 Jena


Bestandserfassung:  
**VITRUVIUS GmbH**  
Schillerstraße 5  
99423 Weimar  
Tel.: 03 64 3 / 80 50 97  
Fax: 03 64 3 / 80 50 99  
info@vitruvius.de  
www.vitruvius.de




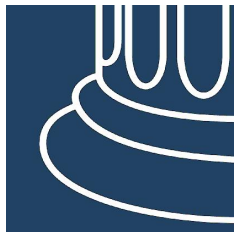
Alle Maße sind am Bau zu prüfen.

Blatt-Nr.:  
**08/11**



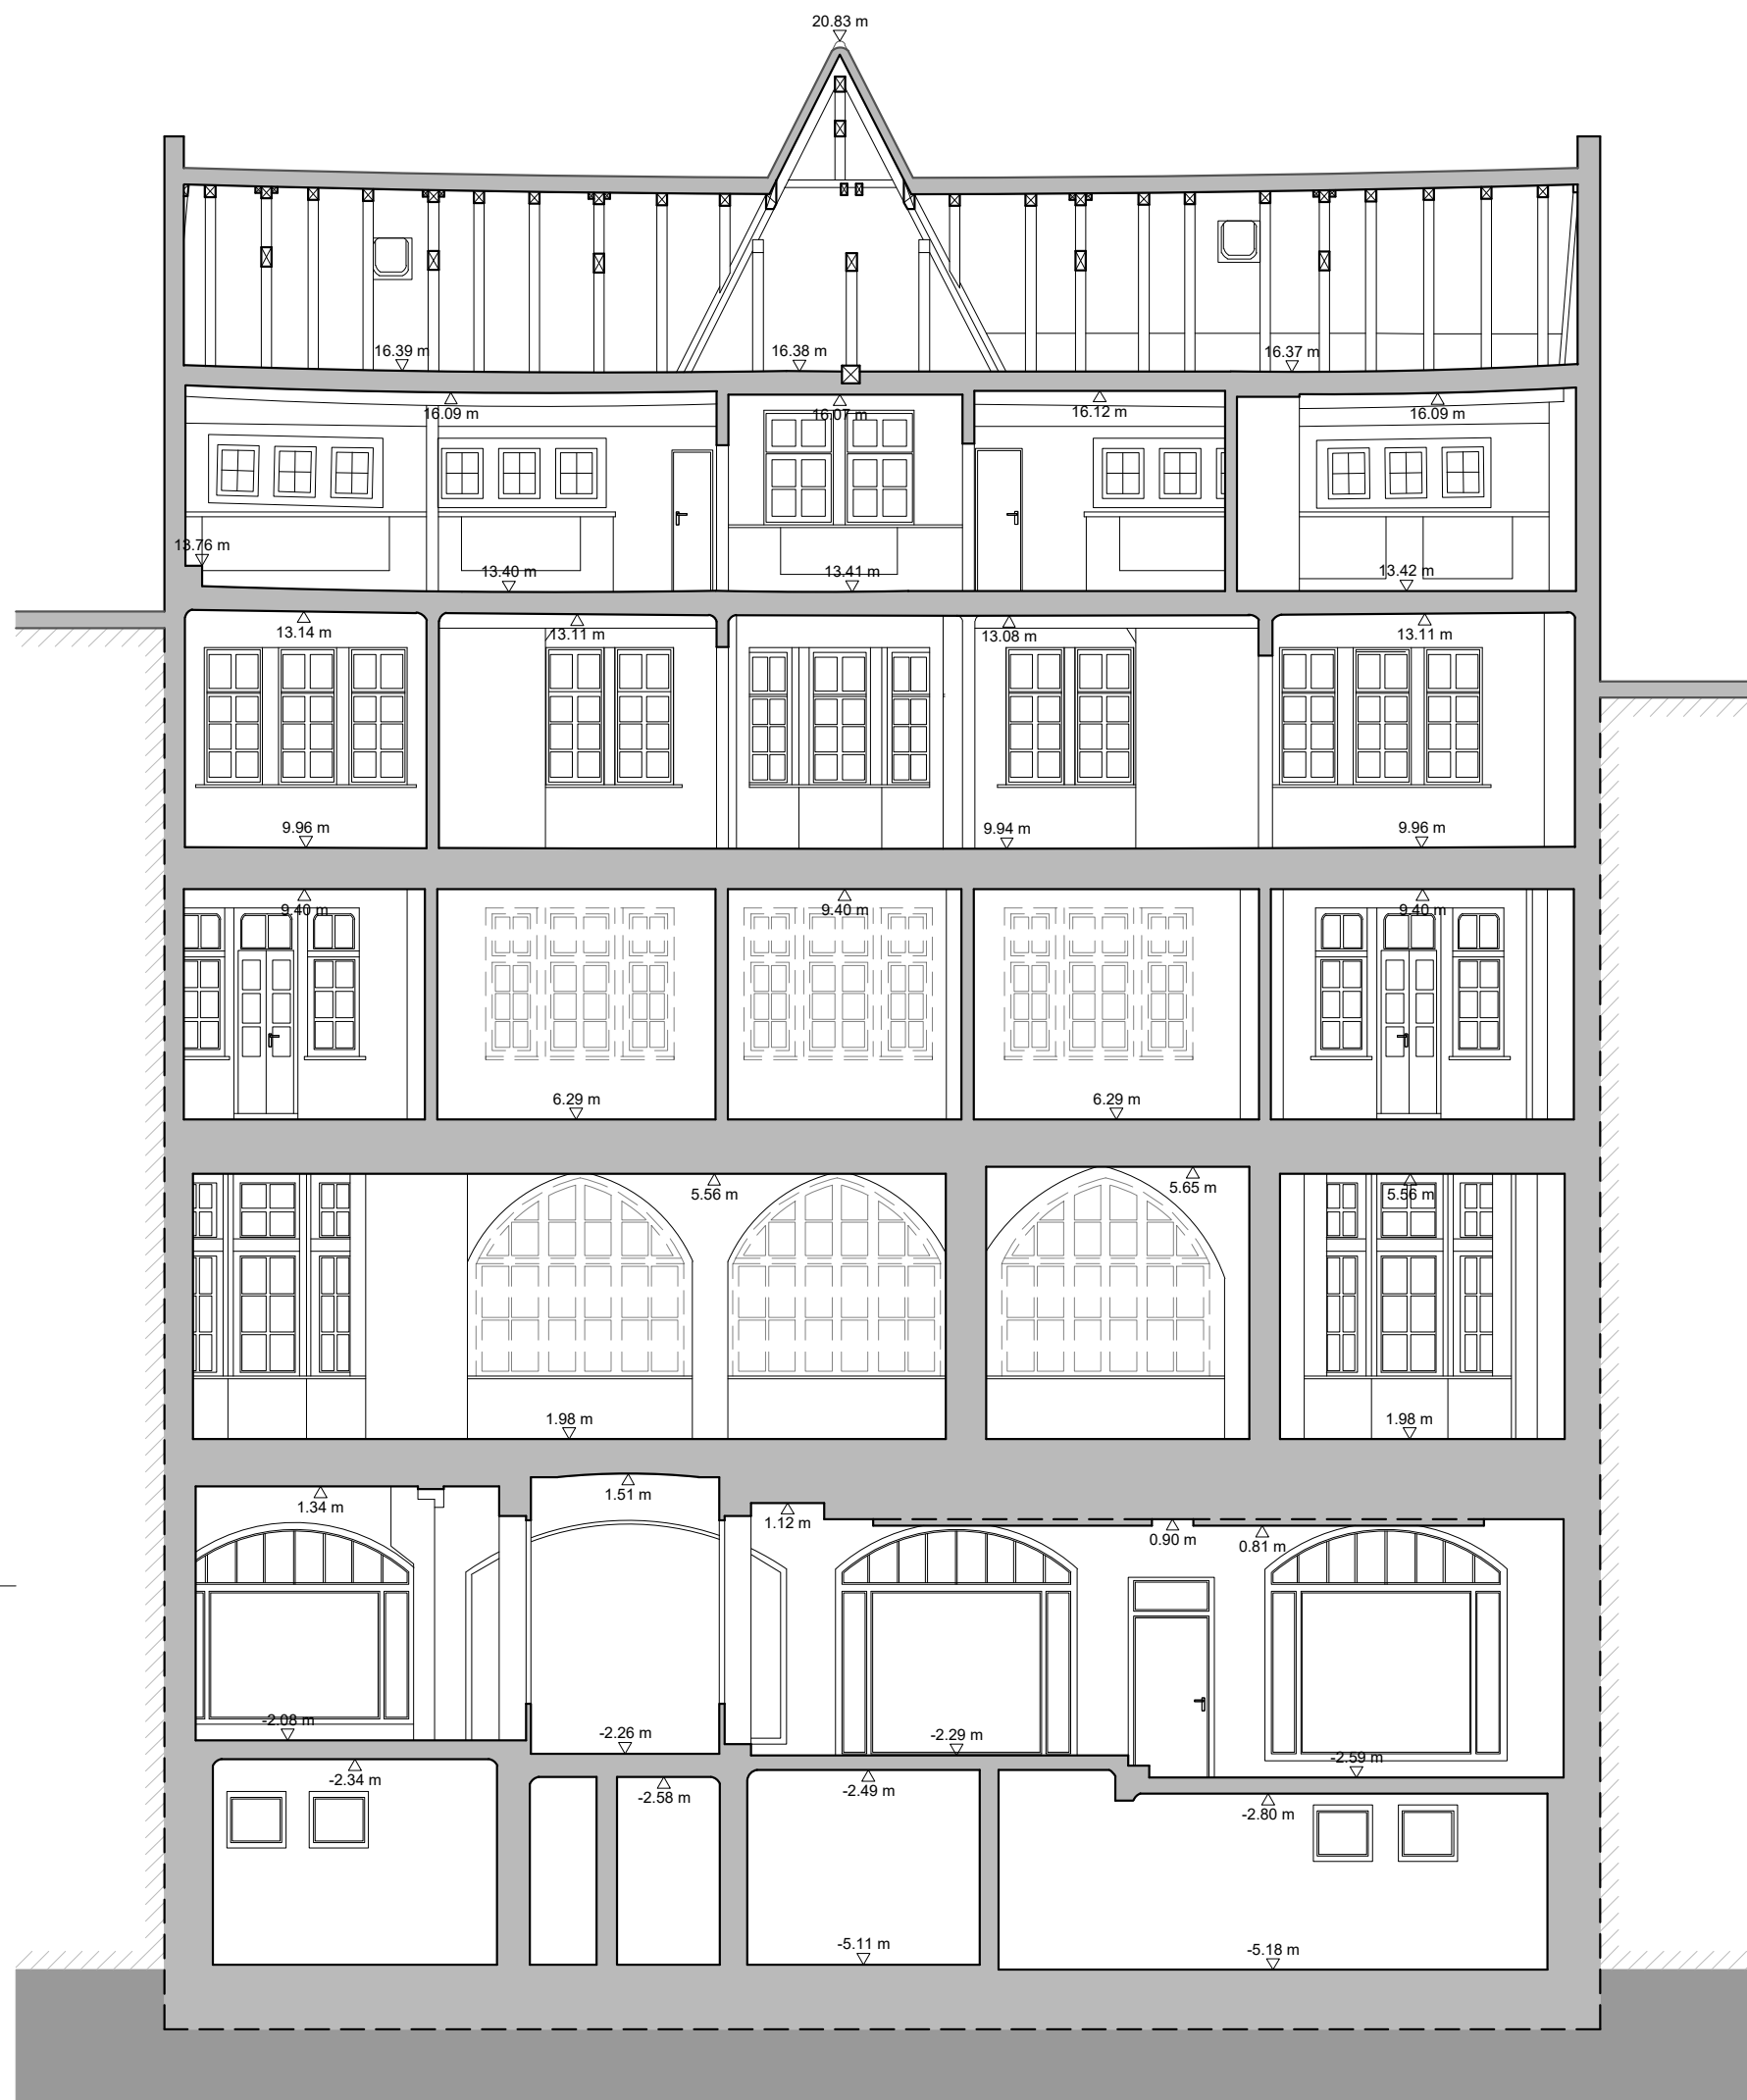

Objekt:			Stadtmuseum "Göhre"		
			Markt 7		
			07743 Jena		
Leistungsphase:			Bestandserfassung		
Zeichnung:			Schnitt B - B		
Masstab:			1:100		
					
Erfasst:		Dezember 2025	Dateiname:		
Aufbereitet:		02. Februar 2026	09_schnitt bb.dwg		

Auftraggeber:			Kommunale Immobilien Jena		
			Paradiesstraße 6		
			07743 Jena		
Bestandserfassung:					
VITRUVIUS GmbH			Tel.:03 64 3 / 80 50 97		
Schillerstraße 5			Fax:03 64 3 / 80 50 99		
99423 Weimar			info@vitruvius.de		
			www.vitruvius.de		
					
Alle Maße sind am Bau zu prüfen.					Blatt-Nr.: 09/11



Objekt: <b>Stadtmuseum "Göhre"</b> Markt 7 07743 Jena		
Leistungsphase: <b>Bestandserfassung</b>		
Zeichnung: <b>Schnitt C - C</b>		
Masstab: <b>1:100</b>		
Erfasst:	Dezember 2025	Dateiname:
Aufbereitet:	02. Februar 2026	10_schnitt cc.dwg
Auftraggeber: <b>Kommunale Immobilien Jena</b> Paradiesstraße 6 07743 Jena		
Bestandserfassung:  <b>VITRUVIUS GmbH</b> Schillerstraße 5 99423 Weimar  Tel.: 03 64 3 / 80 50 97 Fax: 03 64 3 / 80 50 99 info@vitruvius.de www.vitruvius.de		
Alle Maße sind am Bau zu prüfen.		Blatt-Nr.: <b>10/11</b>





Objekt: <b>Stadtmuseum "Göhre"</b> Markt 7 07743 Jena		
Leistungsphase: <b>Bestandserfassung</b>		
Zeichnung: <b>Schnitt D - D</b>		
Masstab: <b>1:100</b>		
Erfasst:	Dezember 2025	Dateiname:
Aufbereitet:	02. Februar 2026	11_schnitt dd.dwg
Auftraggeber: <b>Kommunale Immobilien Jena</b> Paradiesstraße 6 07743 Jena		
Bestandserfassung:  <b>VITRUVIUS GmbH</b> Schillerstraße 5 99423 Weimar  Tel.: 03 64 3 / 80 50 97 Fax: 03 64 3 / 80 50 99 info@vitruvius.de www.vitruvius.de		
Alle Maße sind am Bau zu prüfen.		Blatt-Nr.: <b>11/11</b>

