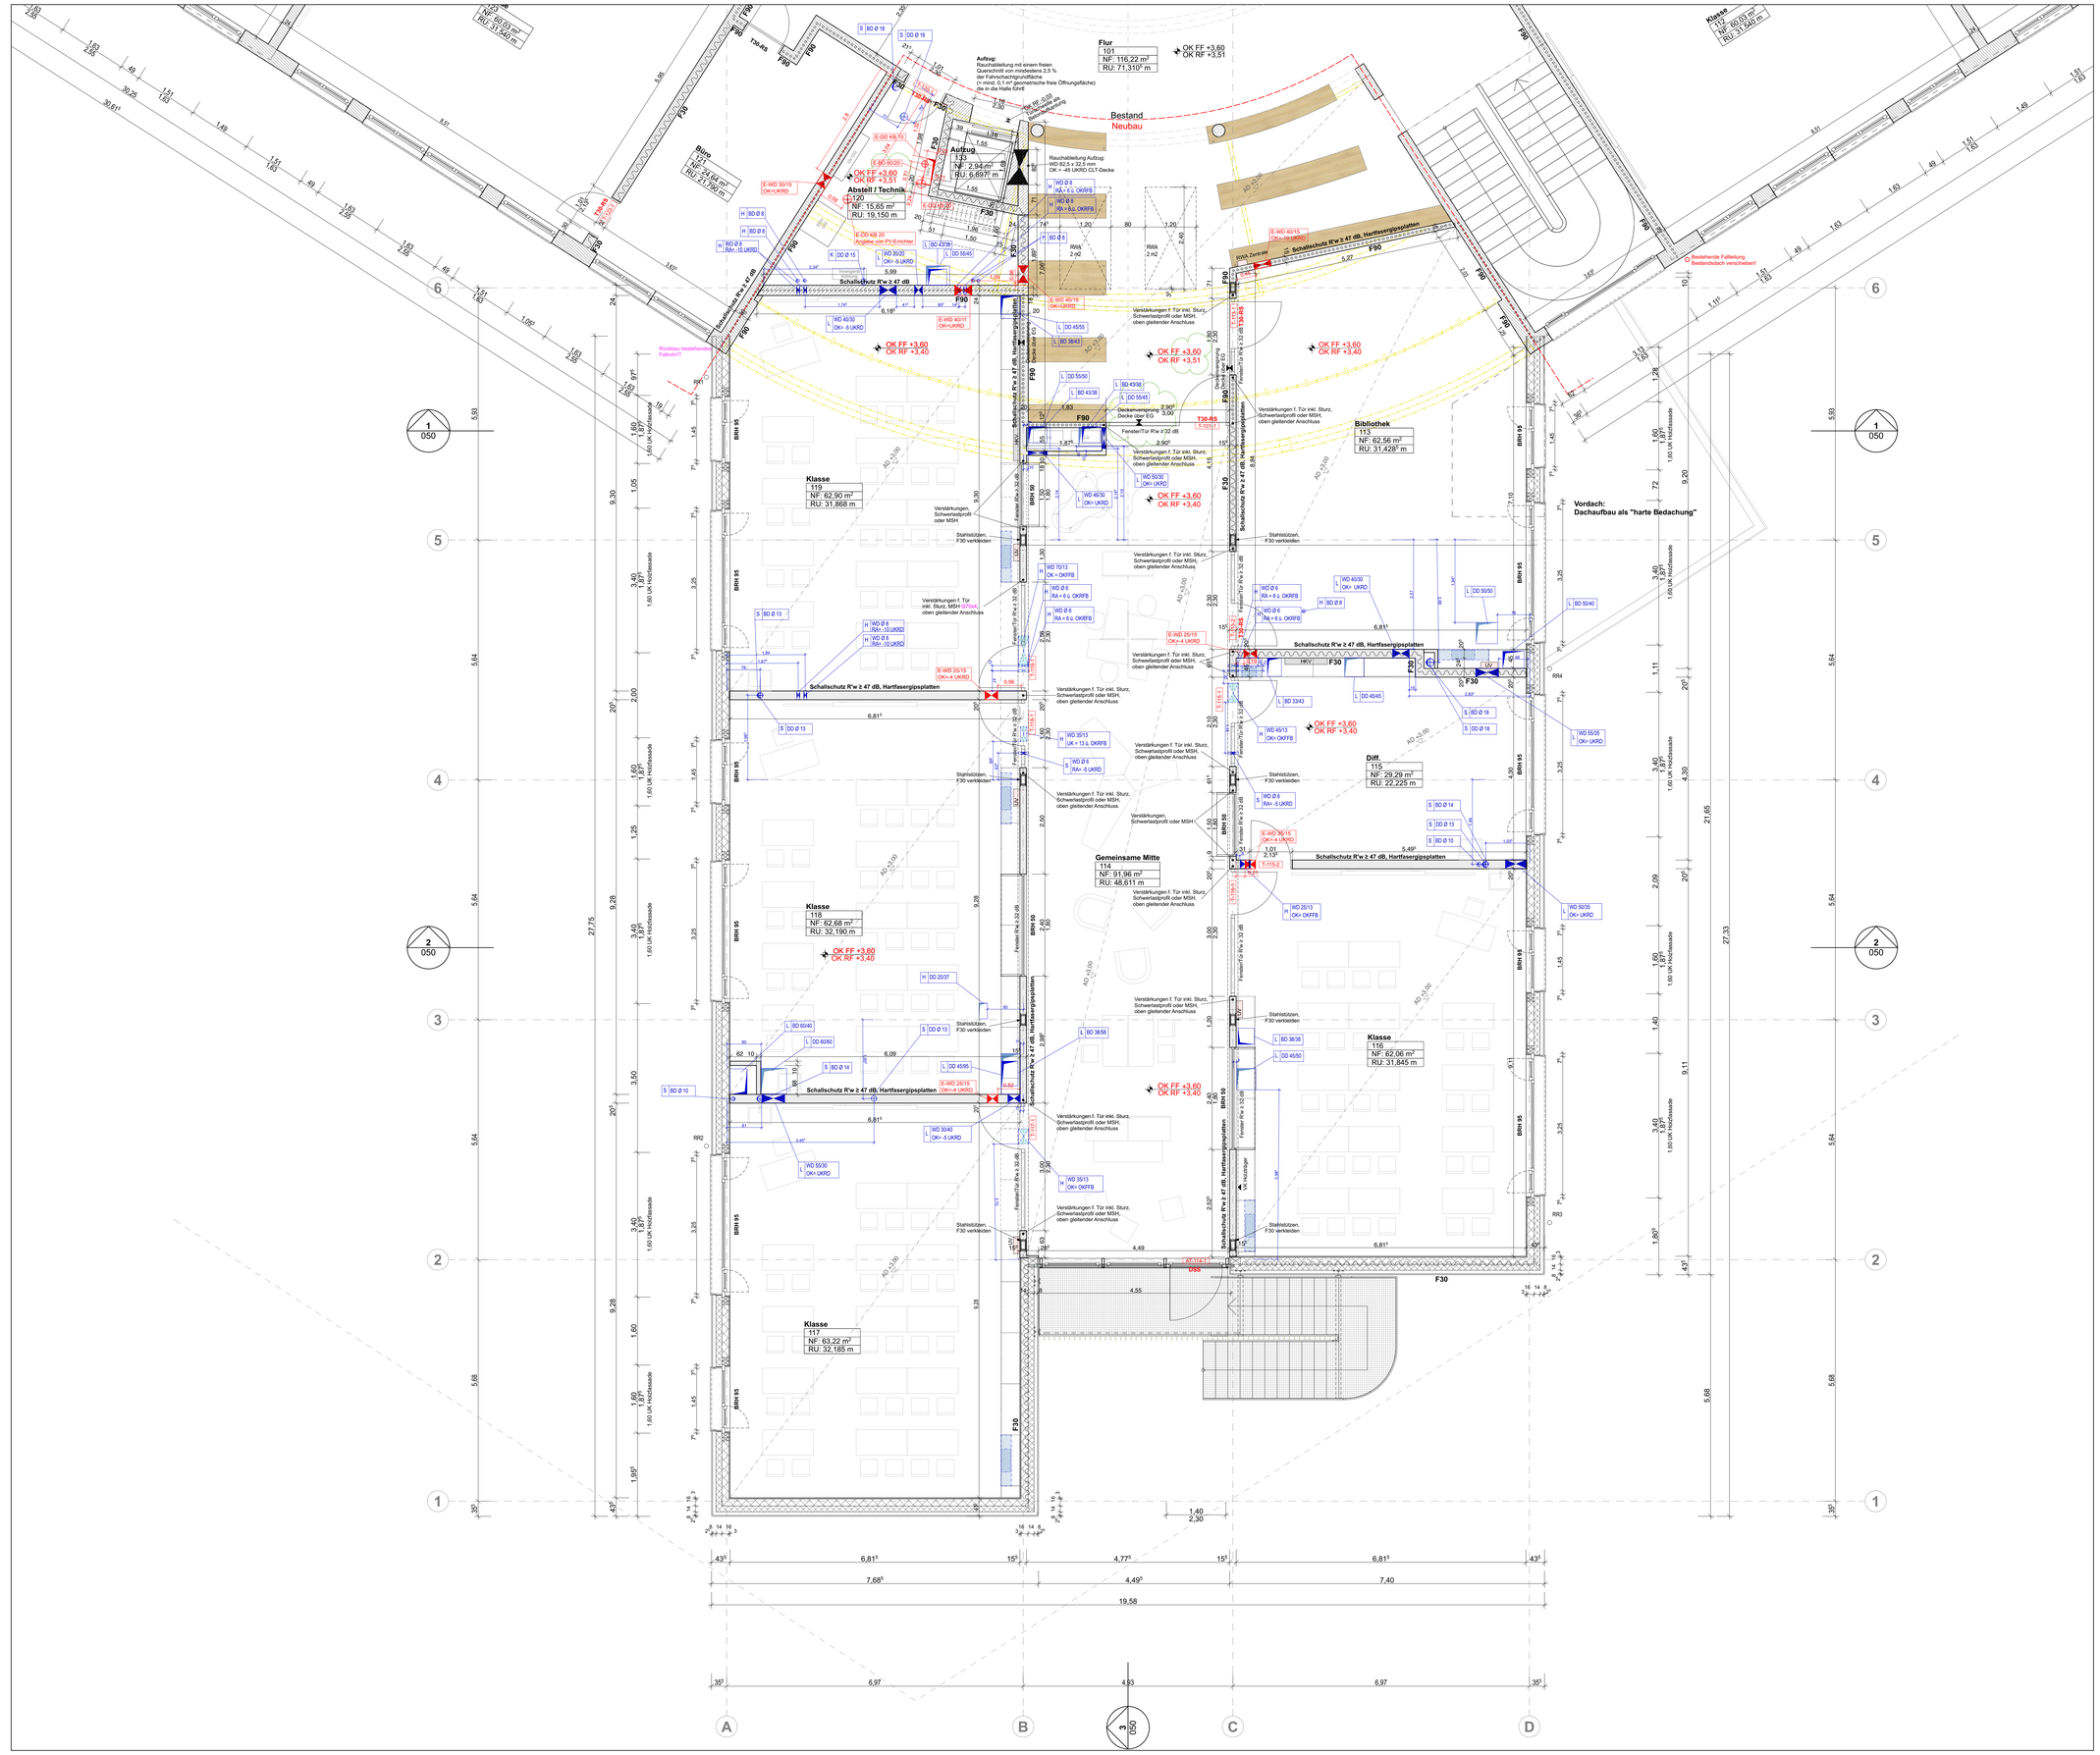

Flur
101
NF: 116,22 m²
RU: 71,310³ m
OK FF +3,60
OK RF +3,51
Aufzug:
Rauchableitung mit einem freien Querschnitt von mindestens 2,5 % der Fahrschachtgrundfläche (= mind. 0,1 m² geometrische freie Öffnungsfläche) die in die Halle führt
Bestand
Neubau
Aufzug
NF: 2,94 m²
RU: 6,697 m
Rauchableitung Aufzug:
WD 82,5 x 32,5 mm
OK = 45 UKRD CLT-Decke
Abstell / Technik
120
NF: 15,65 m²
RU: 19,150 m
Schallschutz R'w ≥ 47 dB
Schallschutz R'w ≥ 47 dB, Hartfasergipsplatten
Bestehende Fallleitung
Bestandsdach verschließen!
Rückbau bestehendes Fallrohr?
Klasse
119
NF: 62,90 m²
RU: 31,868 m
Verstärkungen f. Tür inkl. Sturz, Schwerlastprofil oder MSH, oben gleitender Anschluss
Bibliothek
NF: 62,56 m²
RU: 31,428³ m
Vordach:
Dachaufbau als "harte Bedachung"
Gemeinsame Mitte
114
NF: 91,96 m²
RU: 48,611 m
Diff.
115
NF: 29,29 m²
RU: 22,225 m
Klasse
118
NF: 62,68 m²
RU: 32,190 m
Klasse
116
NF: 62,06 m²
RU: 31,845 m
Klasse
117
NF: 63,22 m²
RU: 32,185 m
Stahlstützen, F30 verkleiden
Fensterbank
Fensterbrüstung
Deckenspringer
Deckenspringer 2,90 x 3,00
Fenster/Tür R'w ≥ 32 dB
