
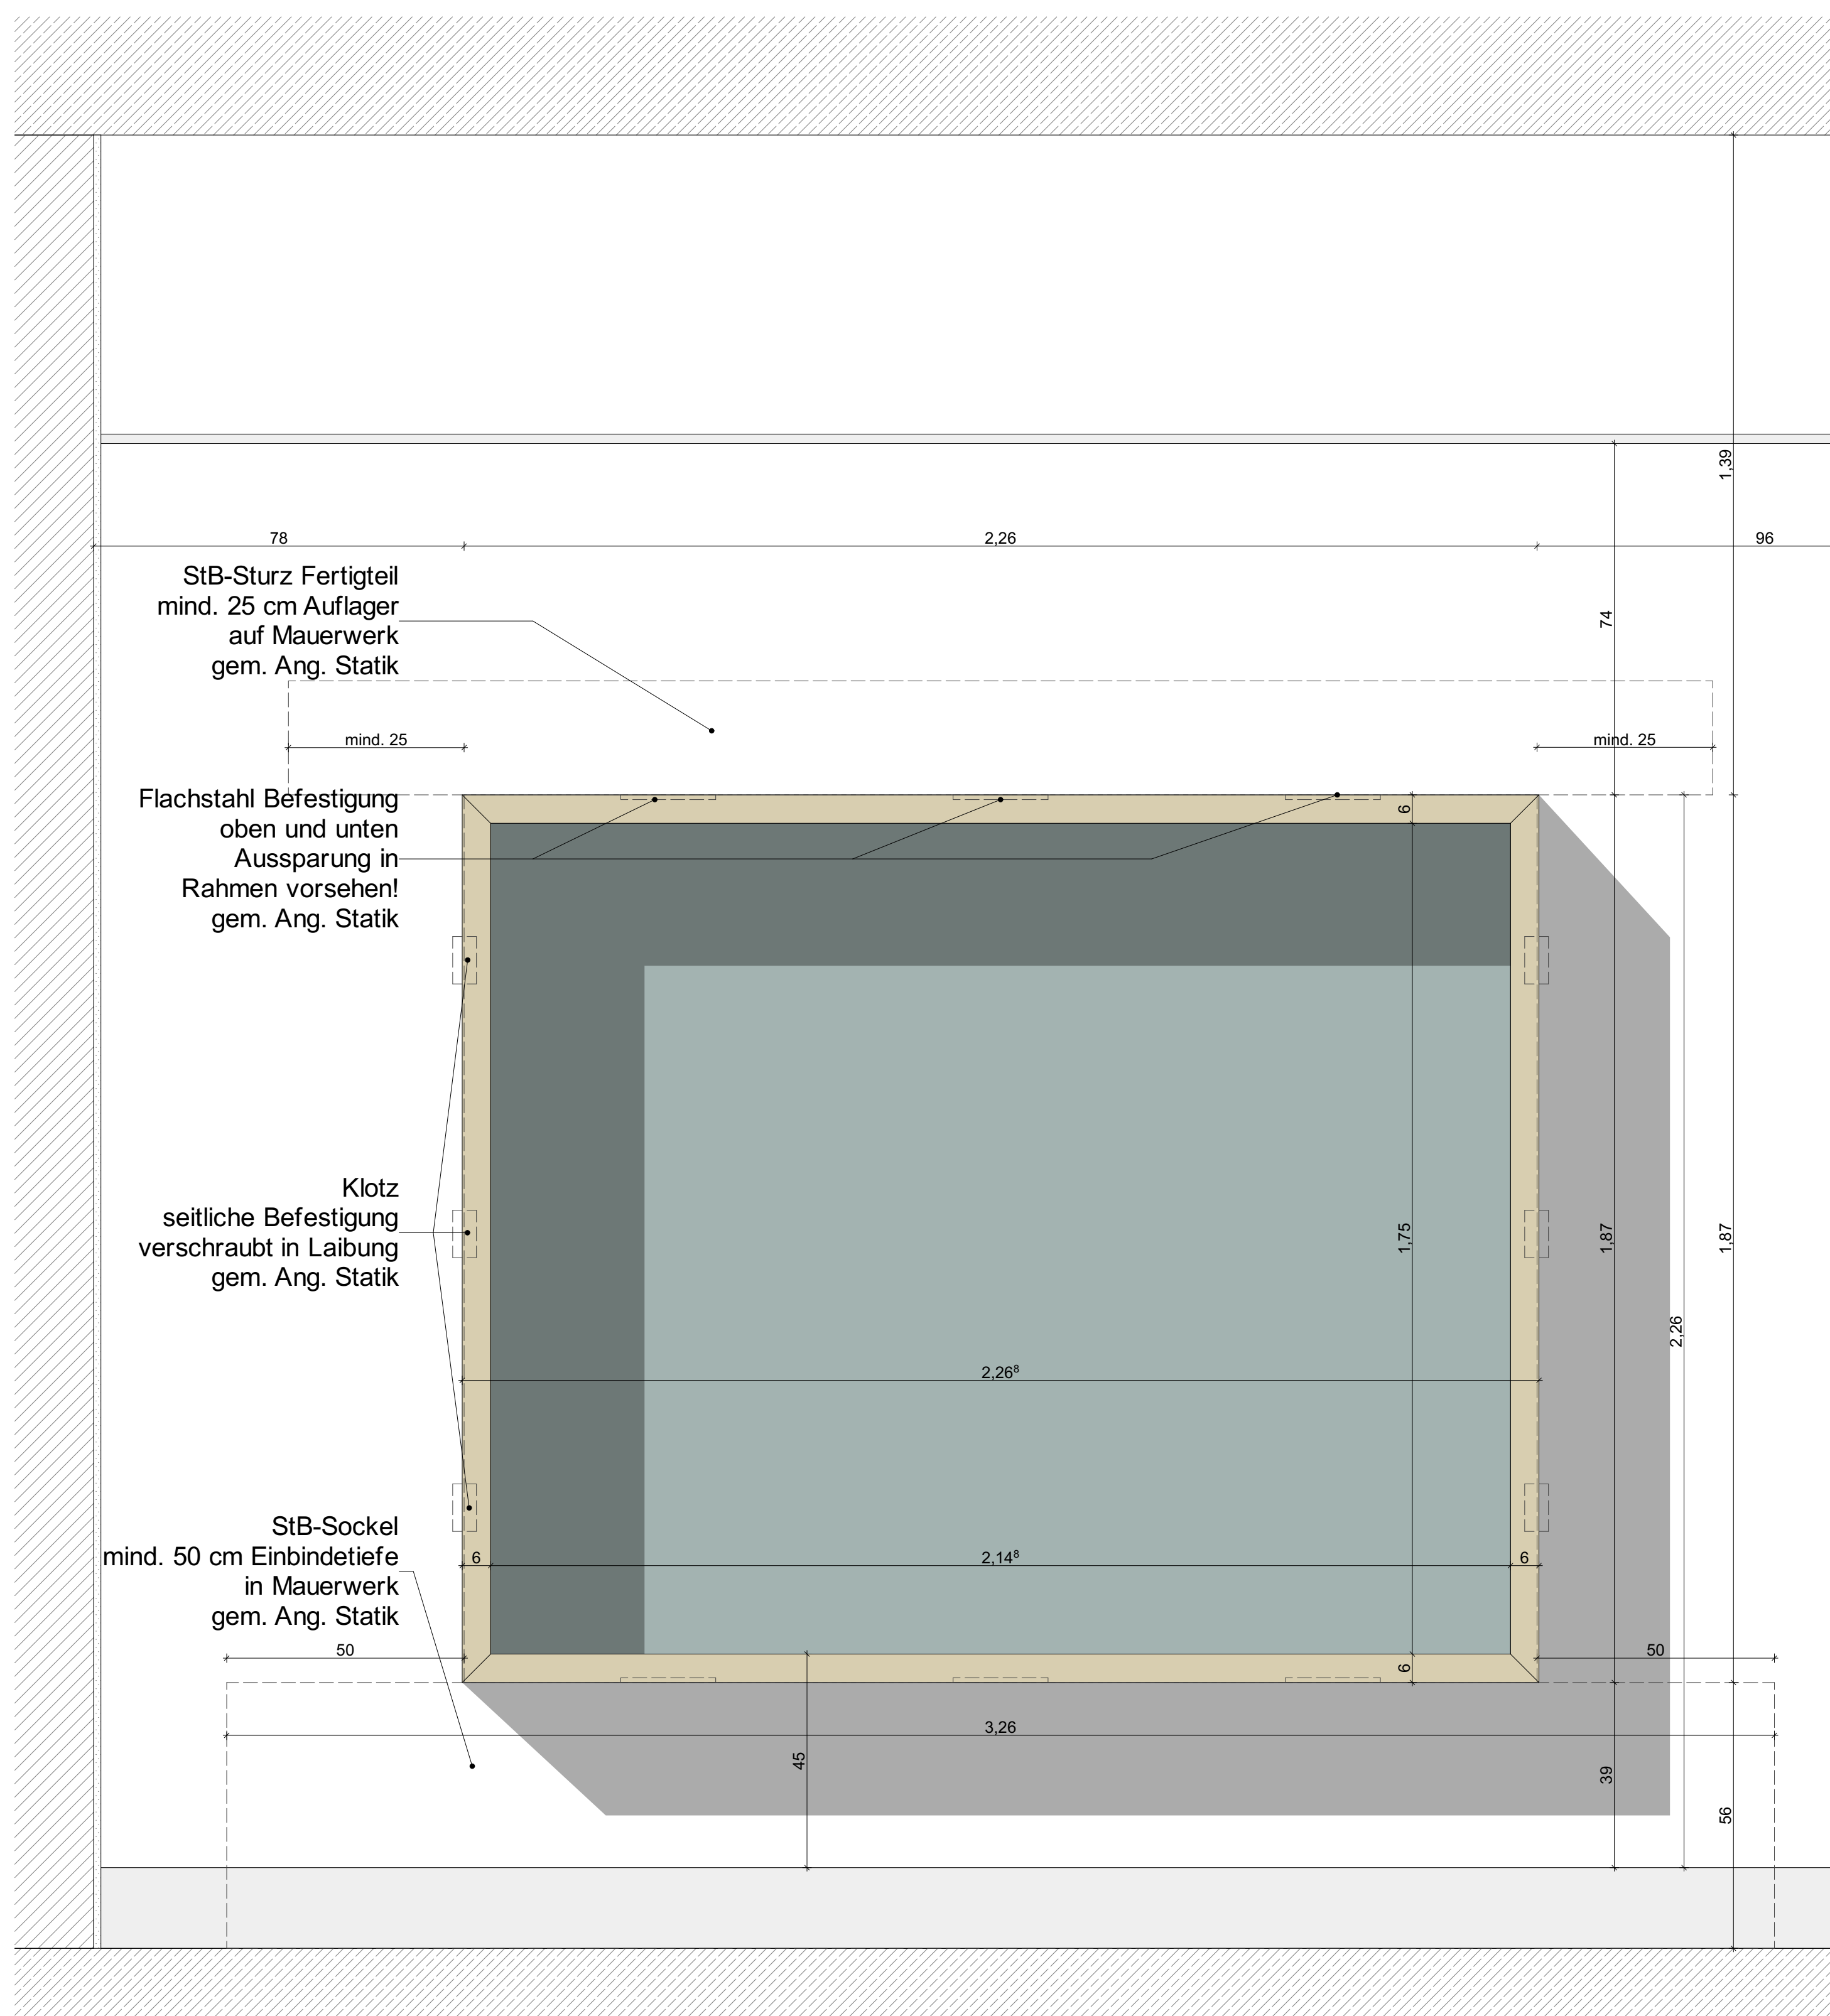
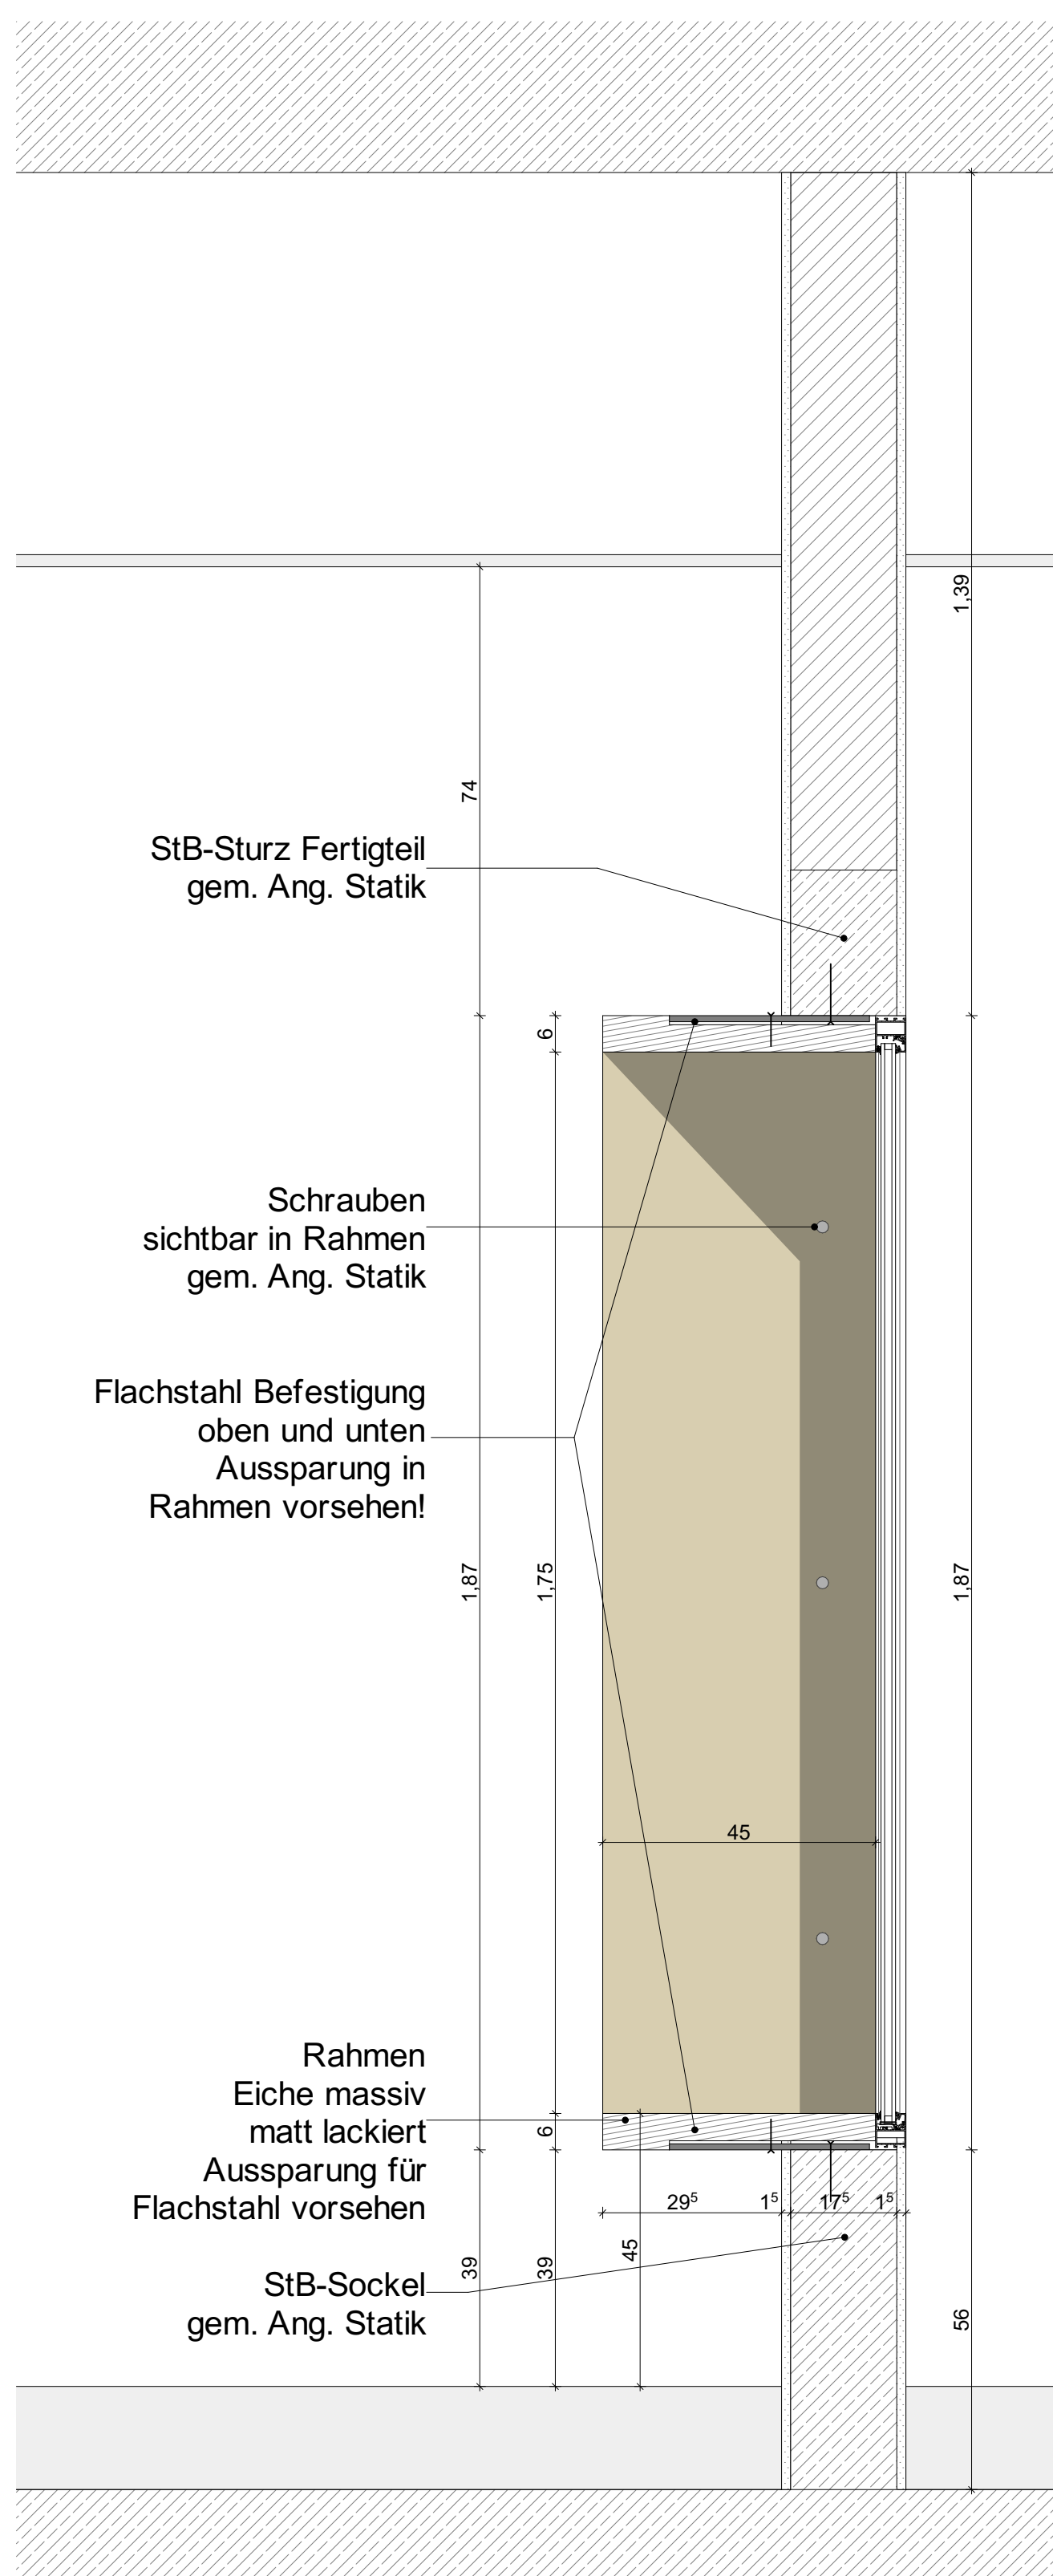
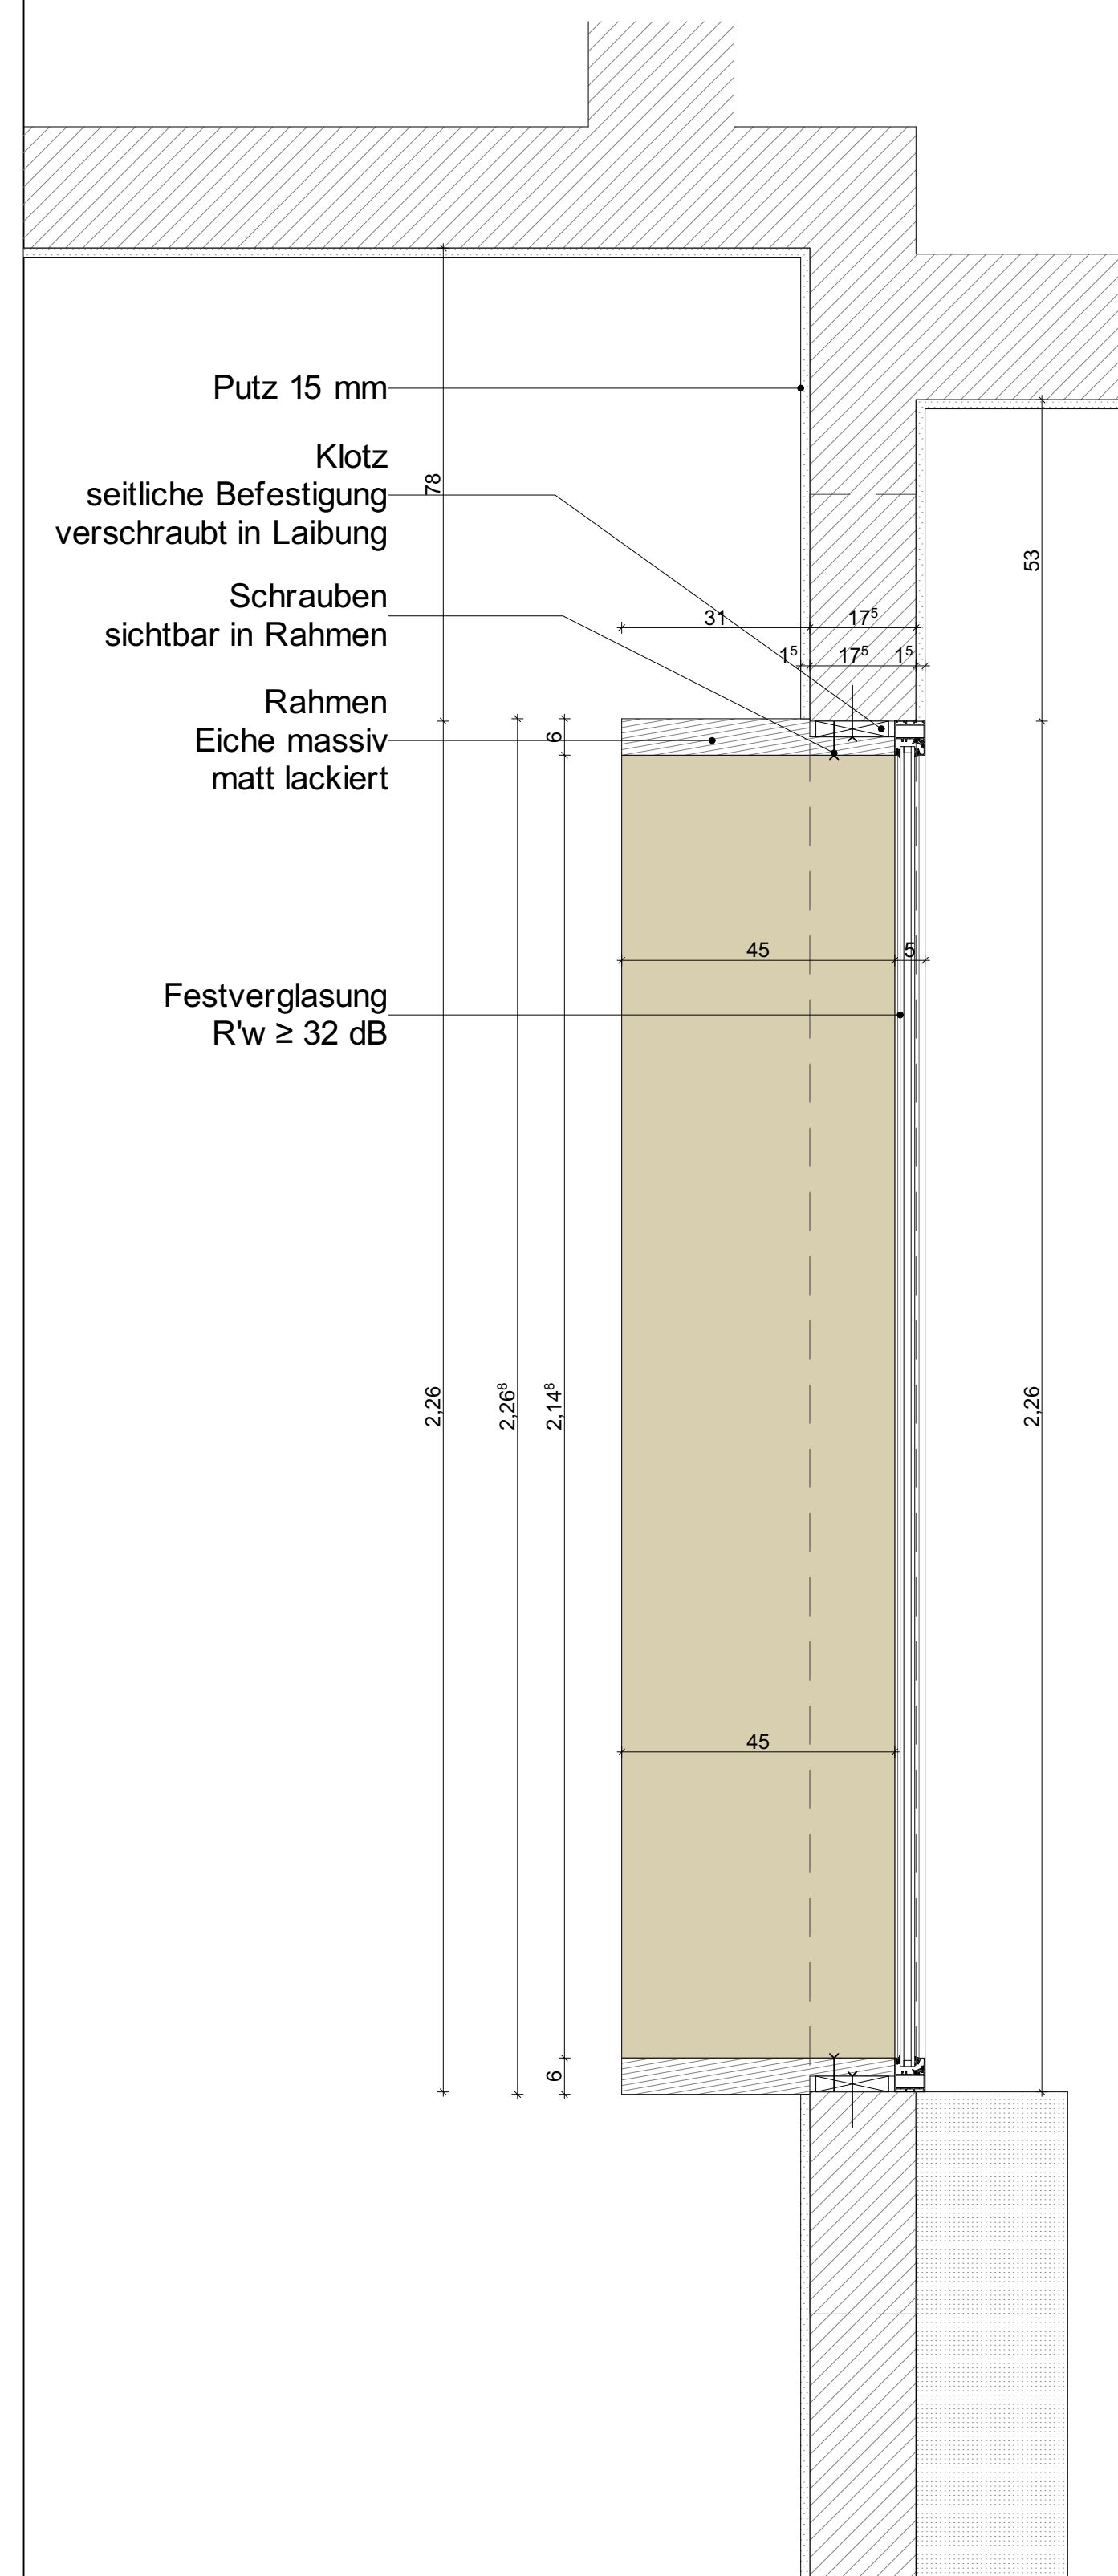


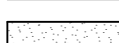

	Stahlbeton		Mauerwerk 1
	Dämmung		Mauerwerk 2
	Gipskarton		

BA	Bodenablauf	OK FF	Oberkante Fertigfußboden
BAA	Balkonablauf	OK RF	Oberkante Rohfußboden
DA	Dachablauf	BRH	Brüstungshöhe über OKFF
F	Feuerlöscher	RD	Ringdrainage
FS	Fundamentsohle	RÖ	Revisionsöffnung
LH	lichte Höhe	RR	Regenfallrohr
KS	Kanalsohle	STB	Stufe Belag
SD	Schachtdeckel	AD	Abgehängte Decke
SS	Schachtsohle		

	OK FF zu ± 0.00		Hinweis auf Detail
	OK RF zu ± 0.00		OK FF zu ± 0.00
			OK RF zu ± 0.00
	Schnittbezeichnung mit Planhinweis		gepl. Gelände- höhe vorh. Gelände- höhe

Alle Wanddurchbrüche und Wandschlitzte bezogen auf OKFF !

Alle Höhenmaße bei Brüstungen und Türen bezogen auf OKFF !


..... m ü. NN = ± 0.00 OK FF EG Höhenmaße bezogen auf OK FF

Alle Maße sind Rohbaumaße, und von den ausführenden Firmen auf der Baustelle selbstverantwortlich zu prüfen !

Die geprüfte Statik ist zu beachten !

Index	Bearbeitung	Datum
	Pflanzerstellung	09.03.26

Projekt-Nr.: 2412	Leistungsphase: A5	Planart: DE	Plan-Nr.: 802	Index:
Planbezeichnung: 1.Sitzfenster			Maßstab: M. 1:10	Dat. gez.: 09.03.26

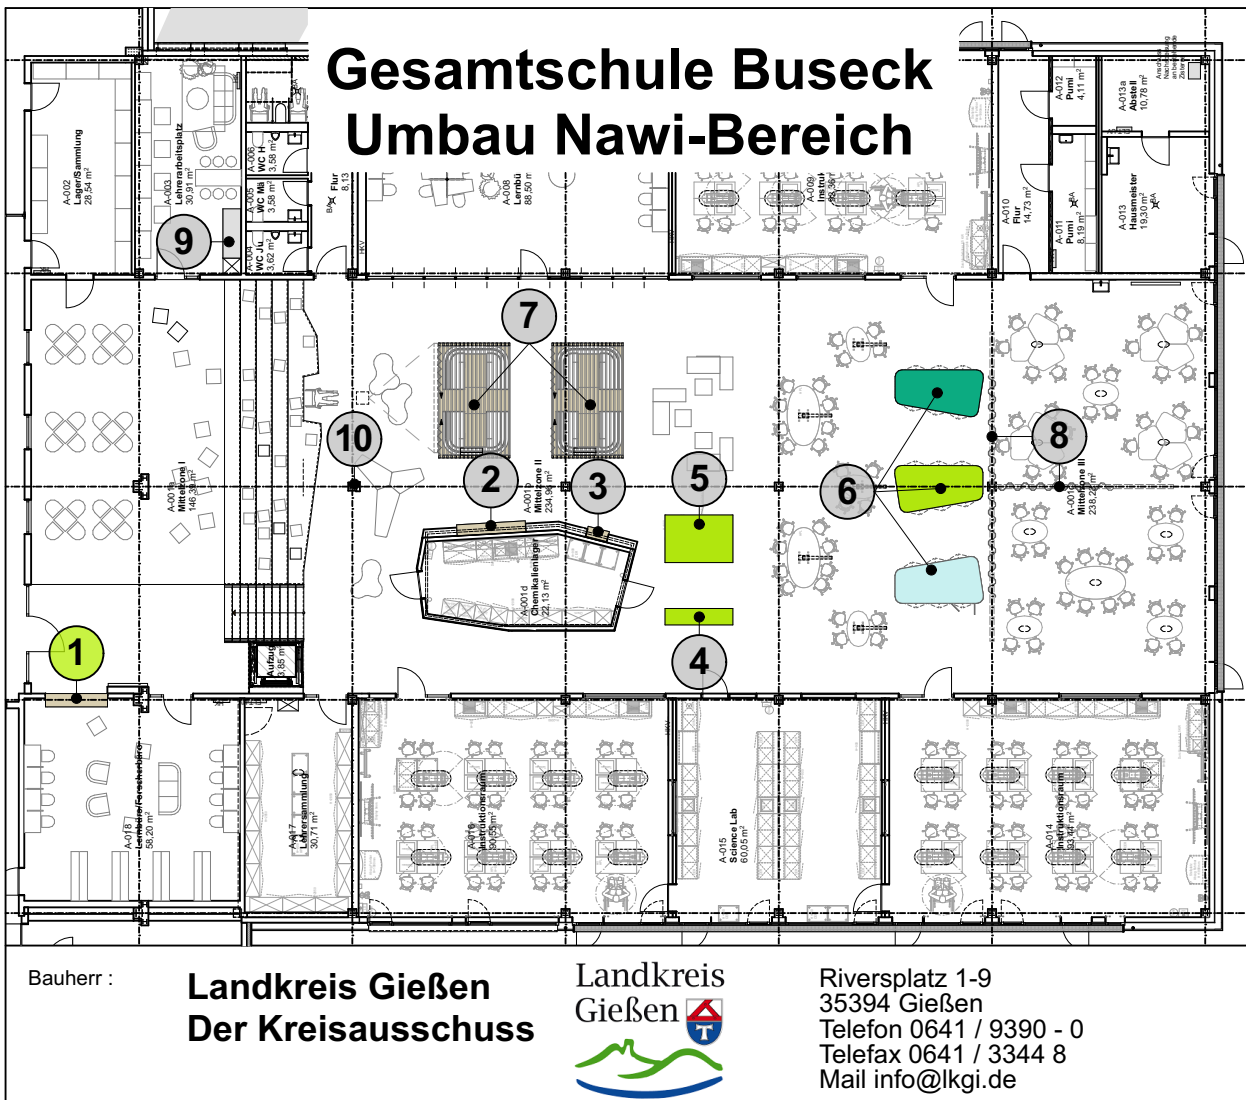

LV-Beilage