




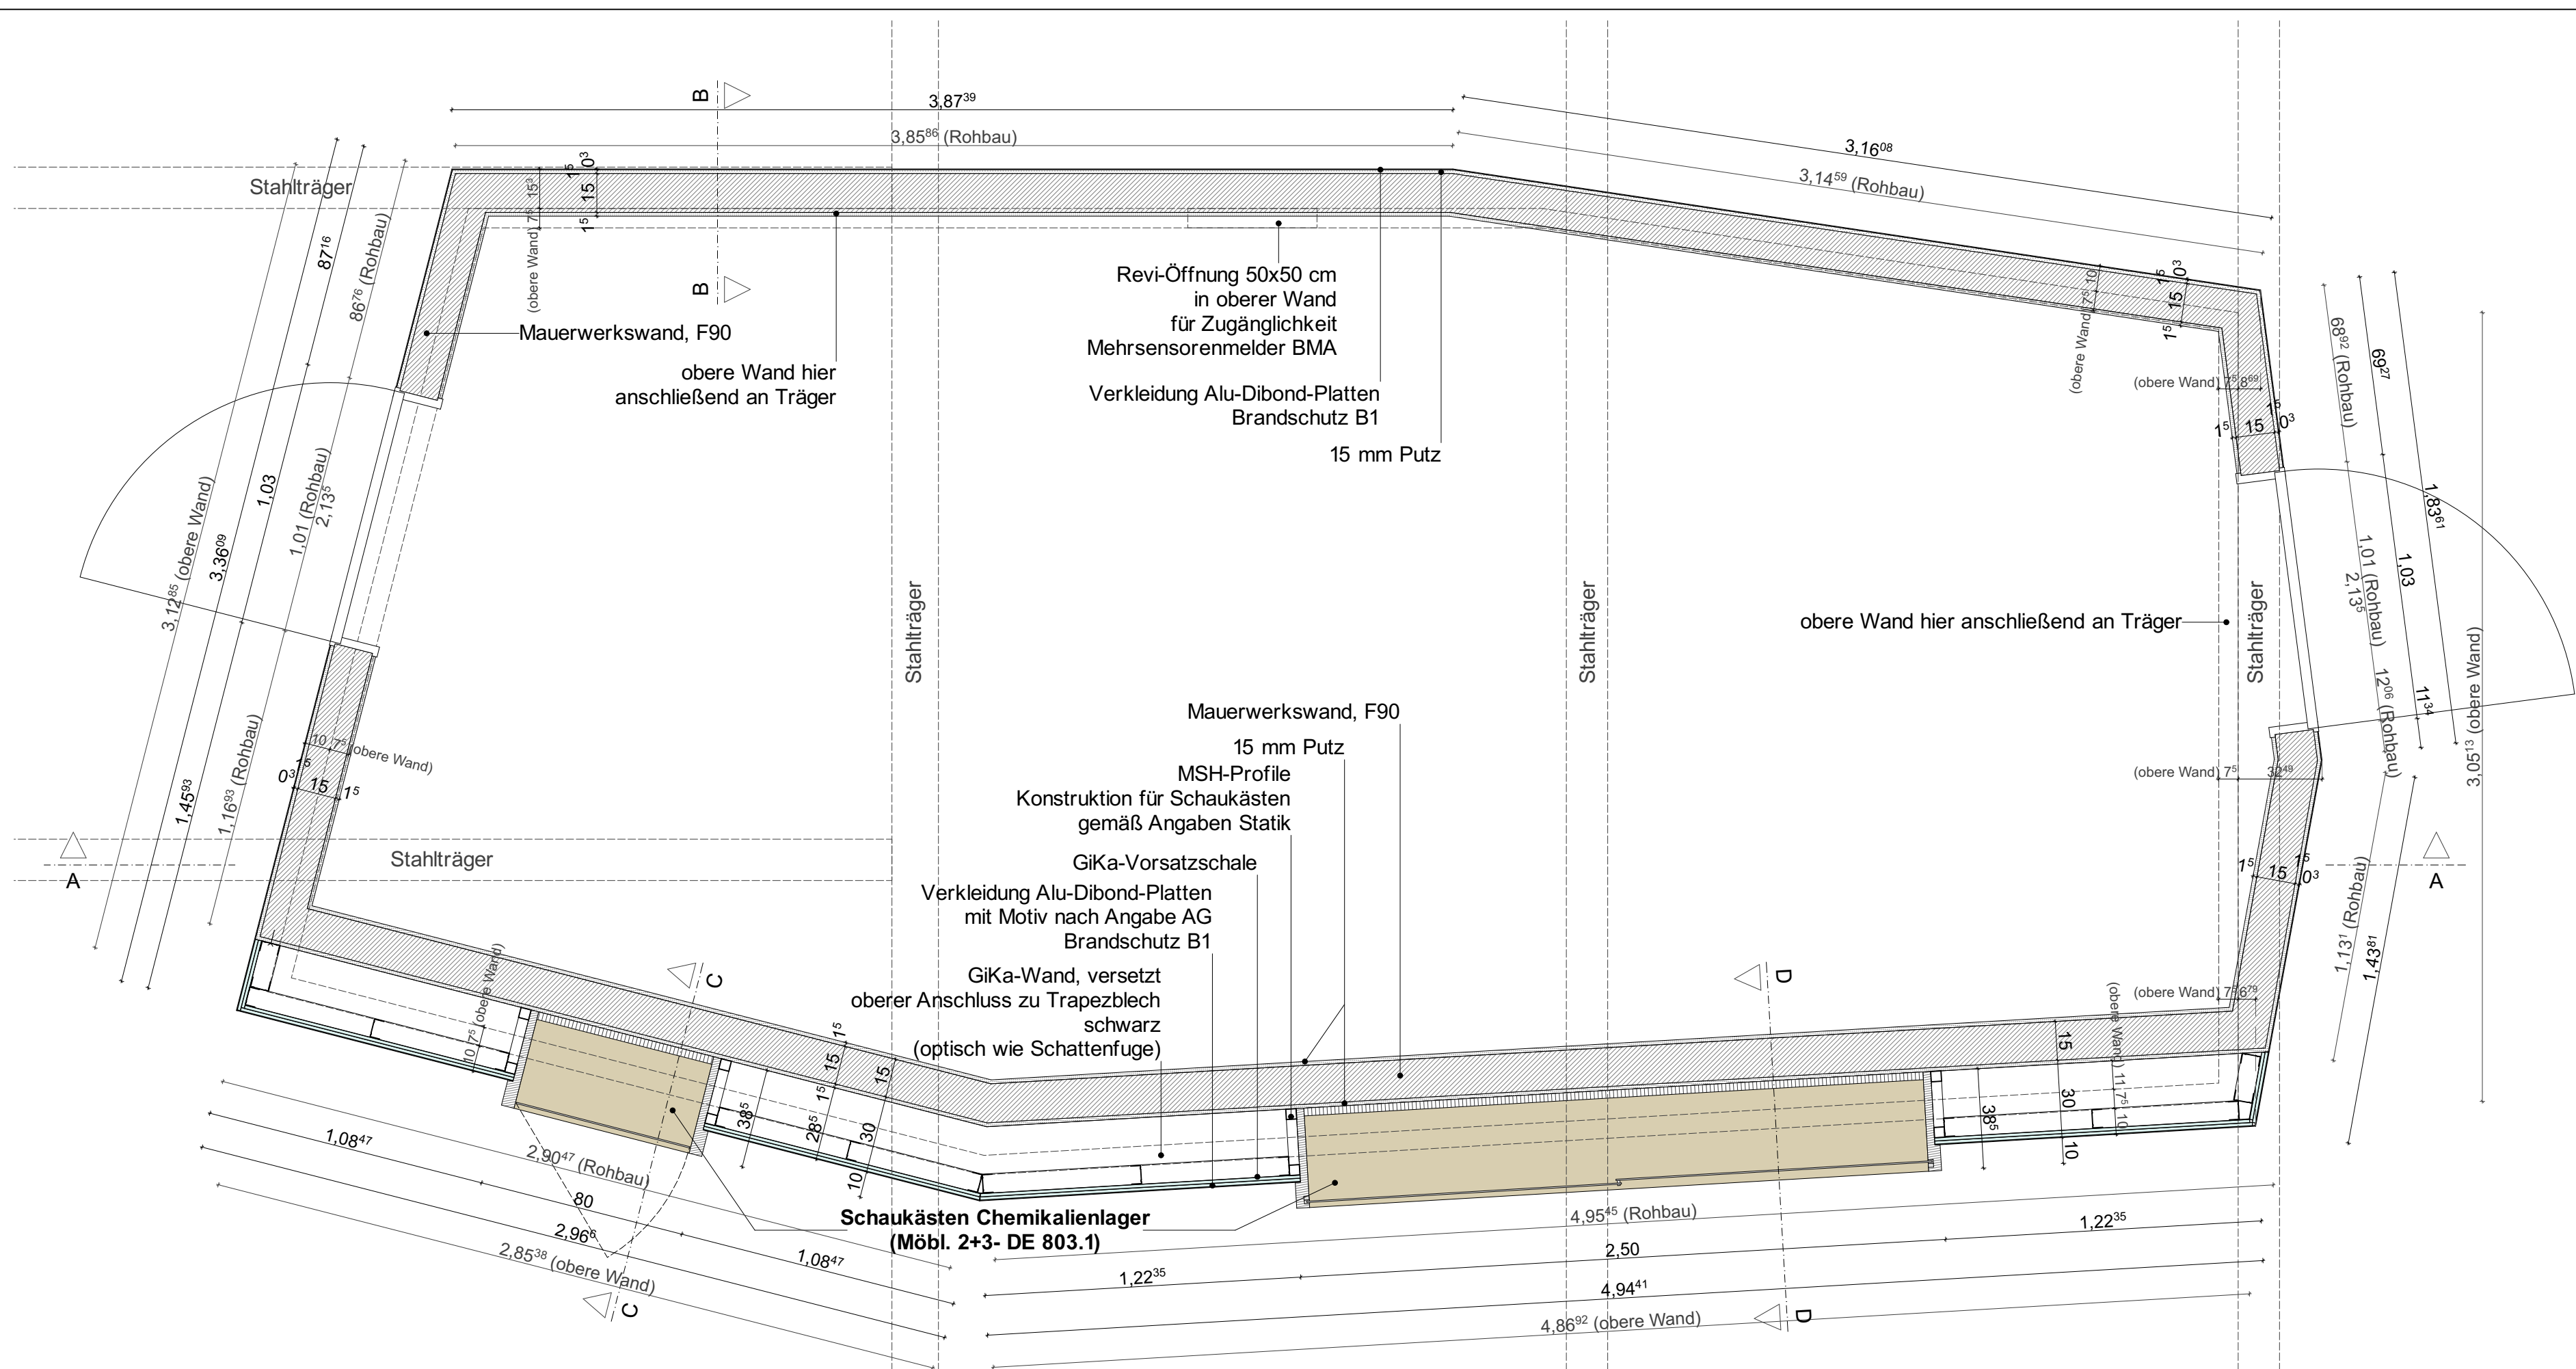


Chemikalienlager - Grundriss - M 1:20

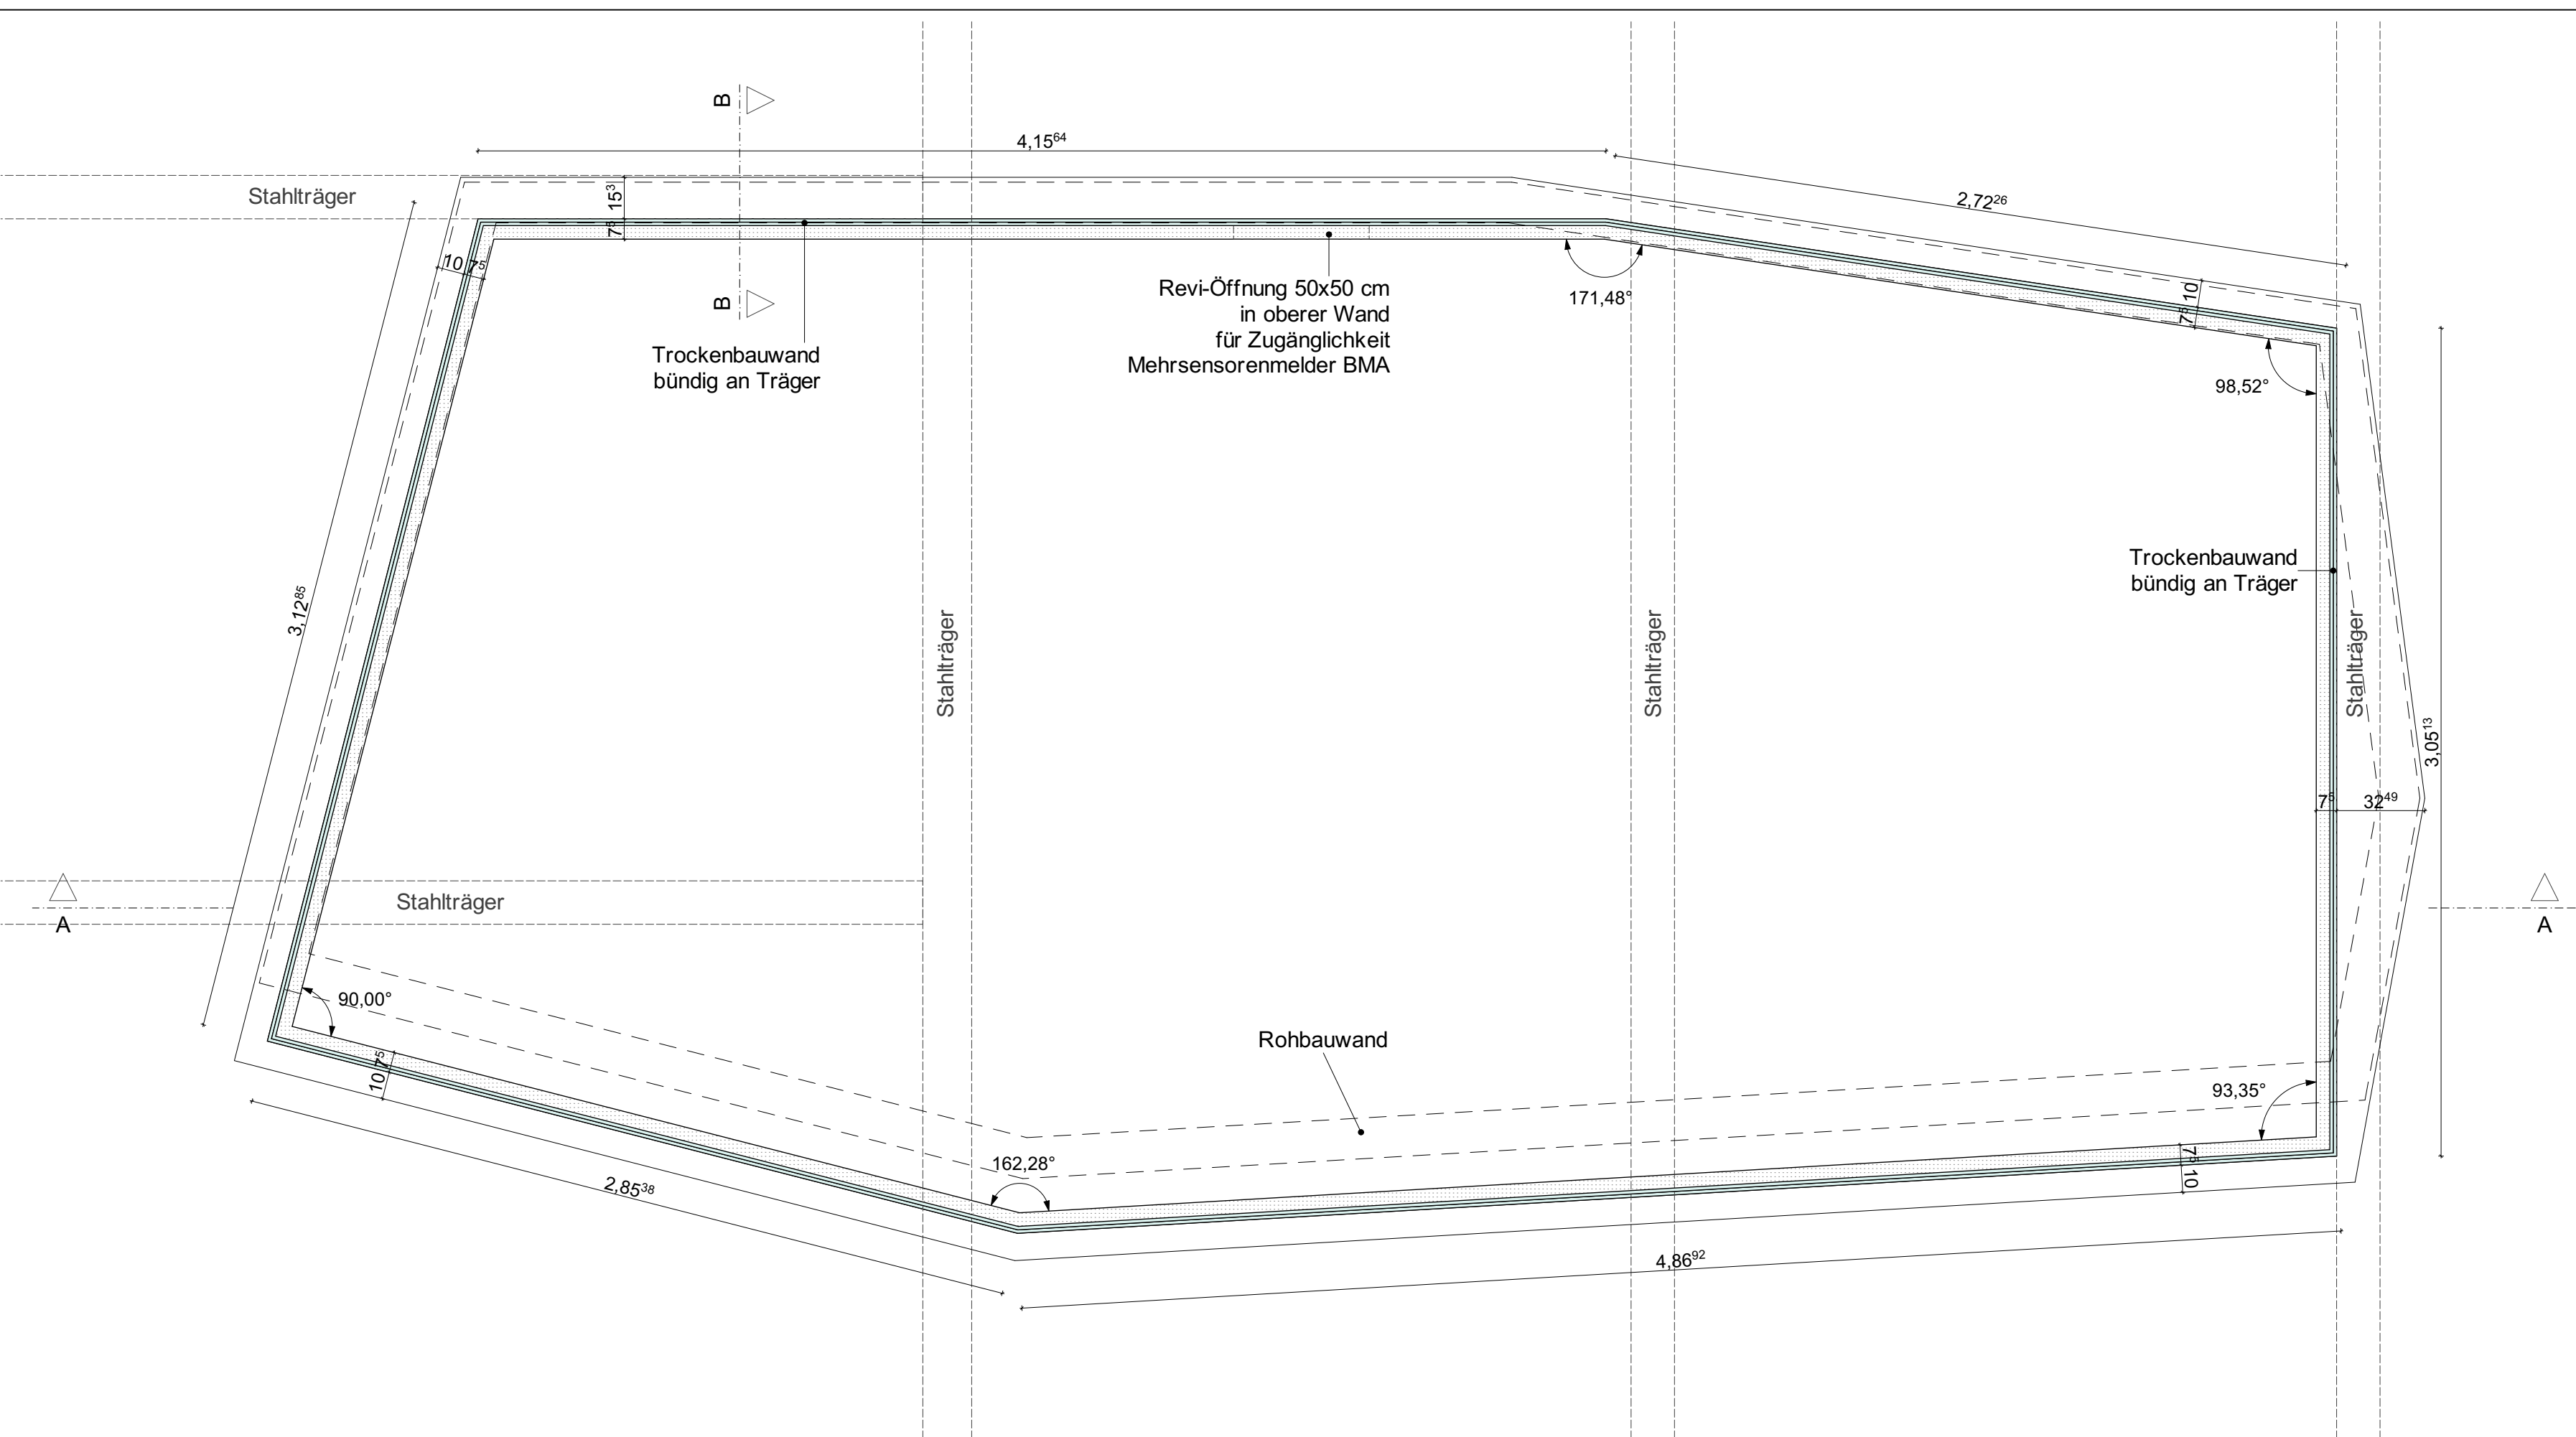


Chemikalienlager obere Wand - Grundriss - M 1:20

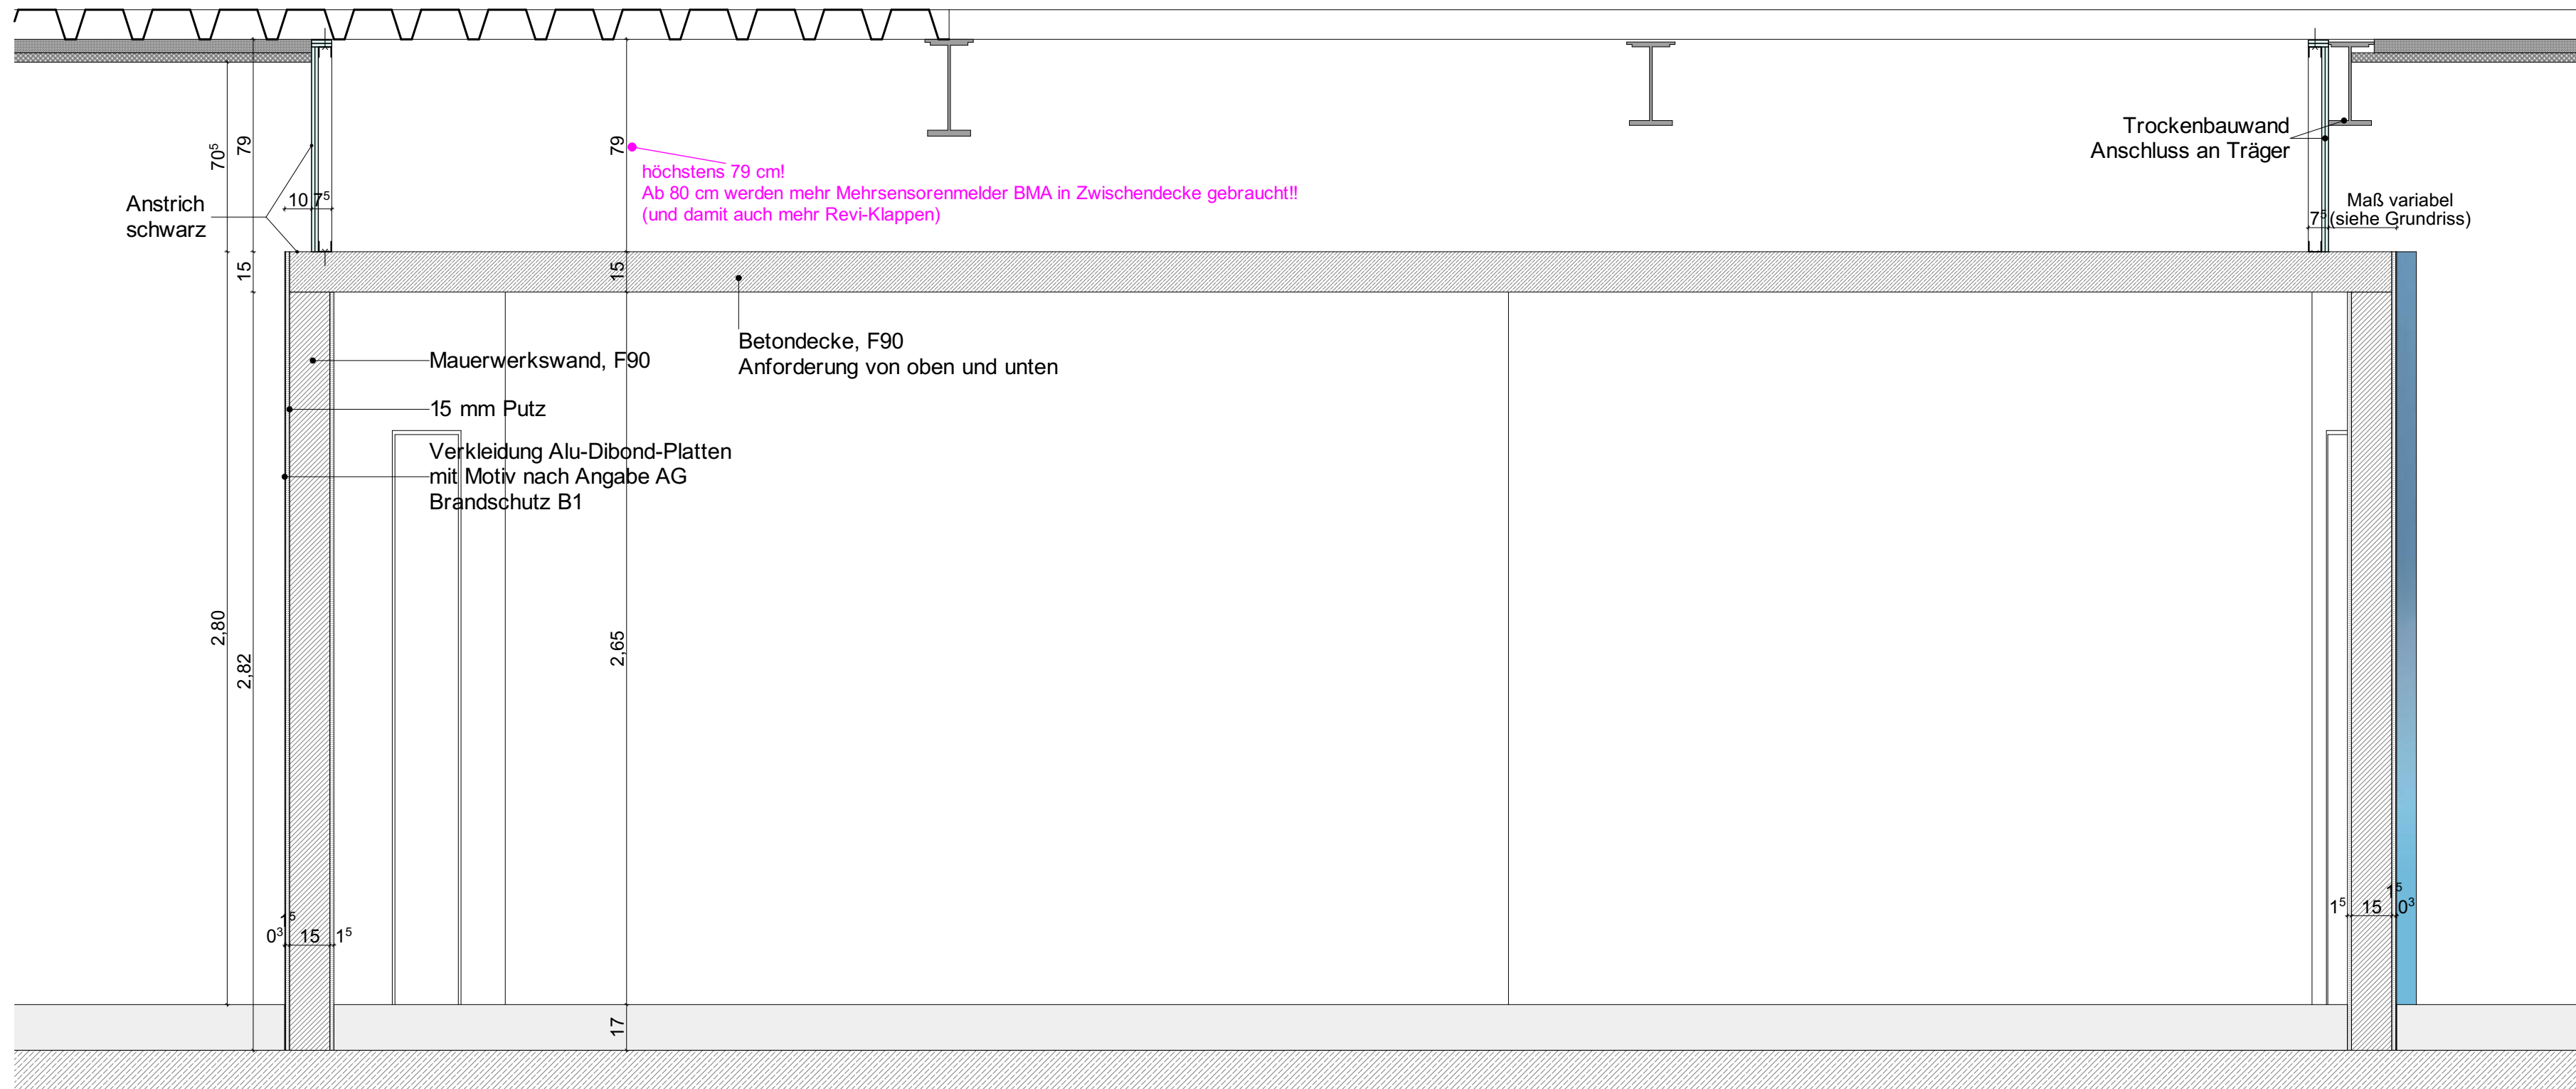

Chemikalienlager - Schnitt A-A - M 1:20

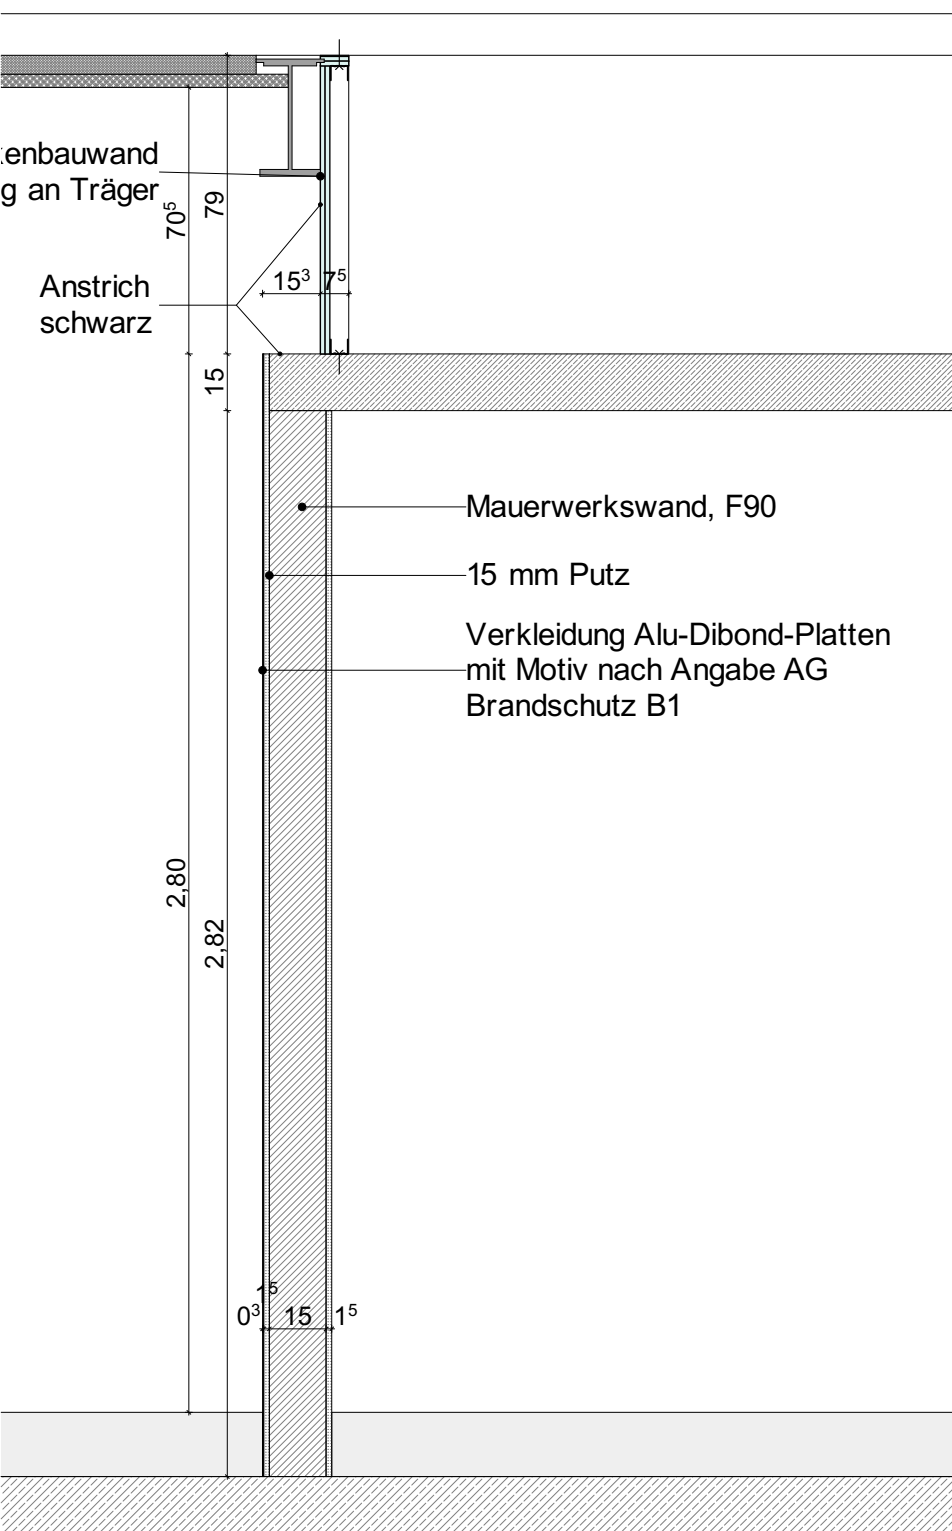

Chemikalienlager - Schnitt B-B - M 1:20

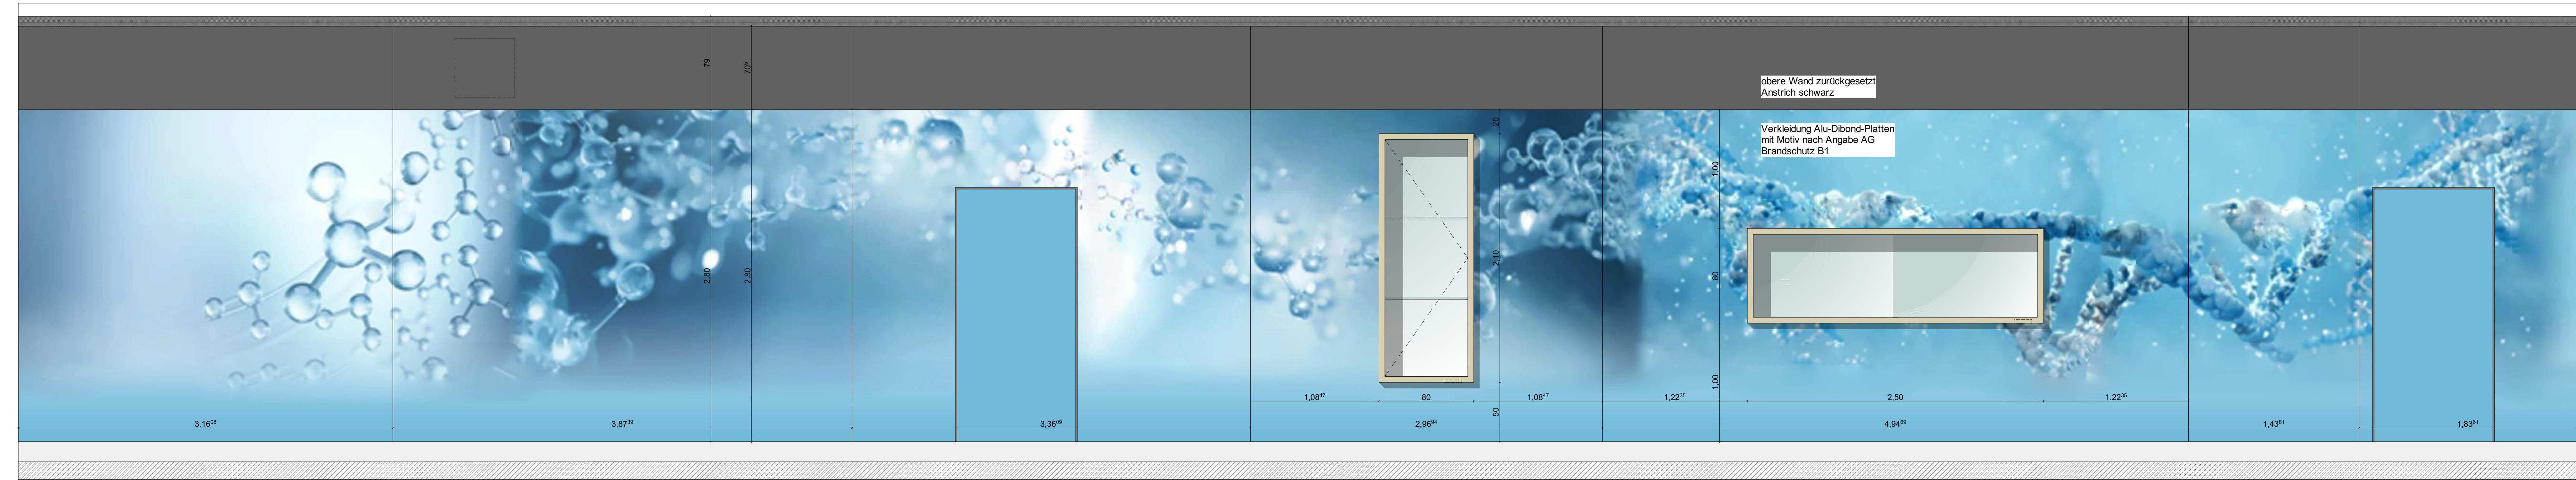

Chemikalienlager - Wandabwicklung - M 1:20

Stahlbeton	Mauerwerk
Stahlbeton F30	Mauerwerk F30
Stahlbeton F90	Mauerwerk F90
Stahlbeton F90 A+M	Mauerwerk F90 A+M
Dämmung	Gipskarton
leichte Trennwände	Gipskarton F90
	Vorwandinstallation

AD	Abgehängte Decke	SD	Schachtdeckel
BA	Bodenablauf	SS	Schachtschleie/Balkonablauf
BA	Balkonablauf	RD	Ringdrainage
BRH	Brüstungshöhe über OKFF	RK	Rolladenkasten
DA	Dachablauf	RO	Revisionsöffnung
DD	Deckendurchbruch	RR	Regenfallrohr
E	Elektro	STB	Stufe Belag
FA	Fußbodenaussparung	STR	Stufe Rohbau
FD	Fußbodendurchbruch	UKD	Unterkannte Decke
FS	Fundamentsohle	WD	Wanddurchbruch
H	Heizung	SWS	senkrechter Wandschlit
HK	Heizkörper		
HWS	Horizontaler Wandschlit	F	Feuerlöscher
L	Lüftung	W	Wandhydrant
LH	lichte Höhe		
KS	Kanalsole		

▽	OK FF zu ± 0.00	→	Hinweis auf Detail
▼	OK RF zu ± 0.00	○	Türnummer
⬆	OK FF zu ± 0.00	⬆	Belagswechsel
⬆	OK RF zu ± 0.00	⬆	Änderungen / neuer Index
⬆	Klärung		

Alle Wanddurchbrüche und Wandschlitze bezogen auf OKFF !
Alle Höhenmaße bei Brüstungen und Türen bezogen auf OKFF !
206.00 m ü. NN = ±0.10 OK FF EG Höhenmaße bezogen auf OK FF
Alle Maße sind Rohbaumaße, und von den ausführenden Firmen auf der Baustelle selbstverantwortlich zu prüfen !
Bei Maßunstimmigkeiten ist unverzüglich die Bauleitung zu unterrichten !
Alle Ausführungspläne haben nur Gültigkeit in Verbindung mit den geprüften Schal- und Aussparungsplänen !
Die geprüfte Statik ist zu beachten !

Raumstempel		
Raumbezeichnung		
Raumnummer	W	Decke
Fläche	W	Decke
Umfang	W	Decke
LH-Höhe	W	Decke
Böden:		Wände:
1.		1.
2.		2.
3.		3.
4.		4.
5.		5.
Decken:		
1.		
2.		
3.		
4.		
5.		
In allen Feucht- und Nassräumen sind bei den Trockenbauwänden, und -decken zementgebundene Platten zu verwenden!		

Index	Bearbeitung	Datum

Projekt-Nr.: 2412	Leistungsphase: A5	Plan-Nr.: DE	Plan-Nr.: 803	Index: a				
Planbezeichnung: Chemikalienlager	M. 1:20		09.03.26					
Planformat: 1.400 x 841 mm								
Baumit: Landkreis Gießen Der Kreisausschuss								
Landkreis Gießen								
Riversplatz 1-9 35394 Gießen Telefon 0641 / 3390-0 Telefax 0641 / 3344 8 Mail info@lg.gi.de								
Architekten: LV-Beilage								
Fachplanung								
Prüfvermerk								