


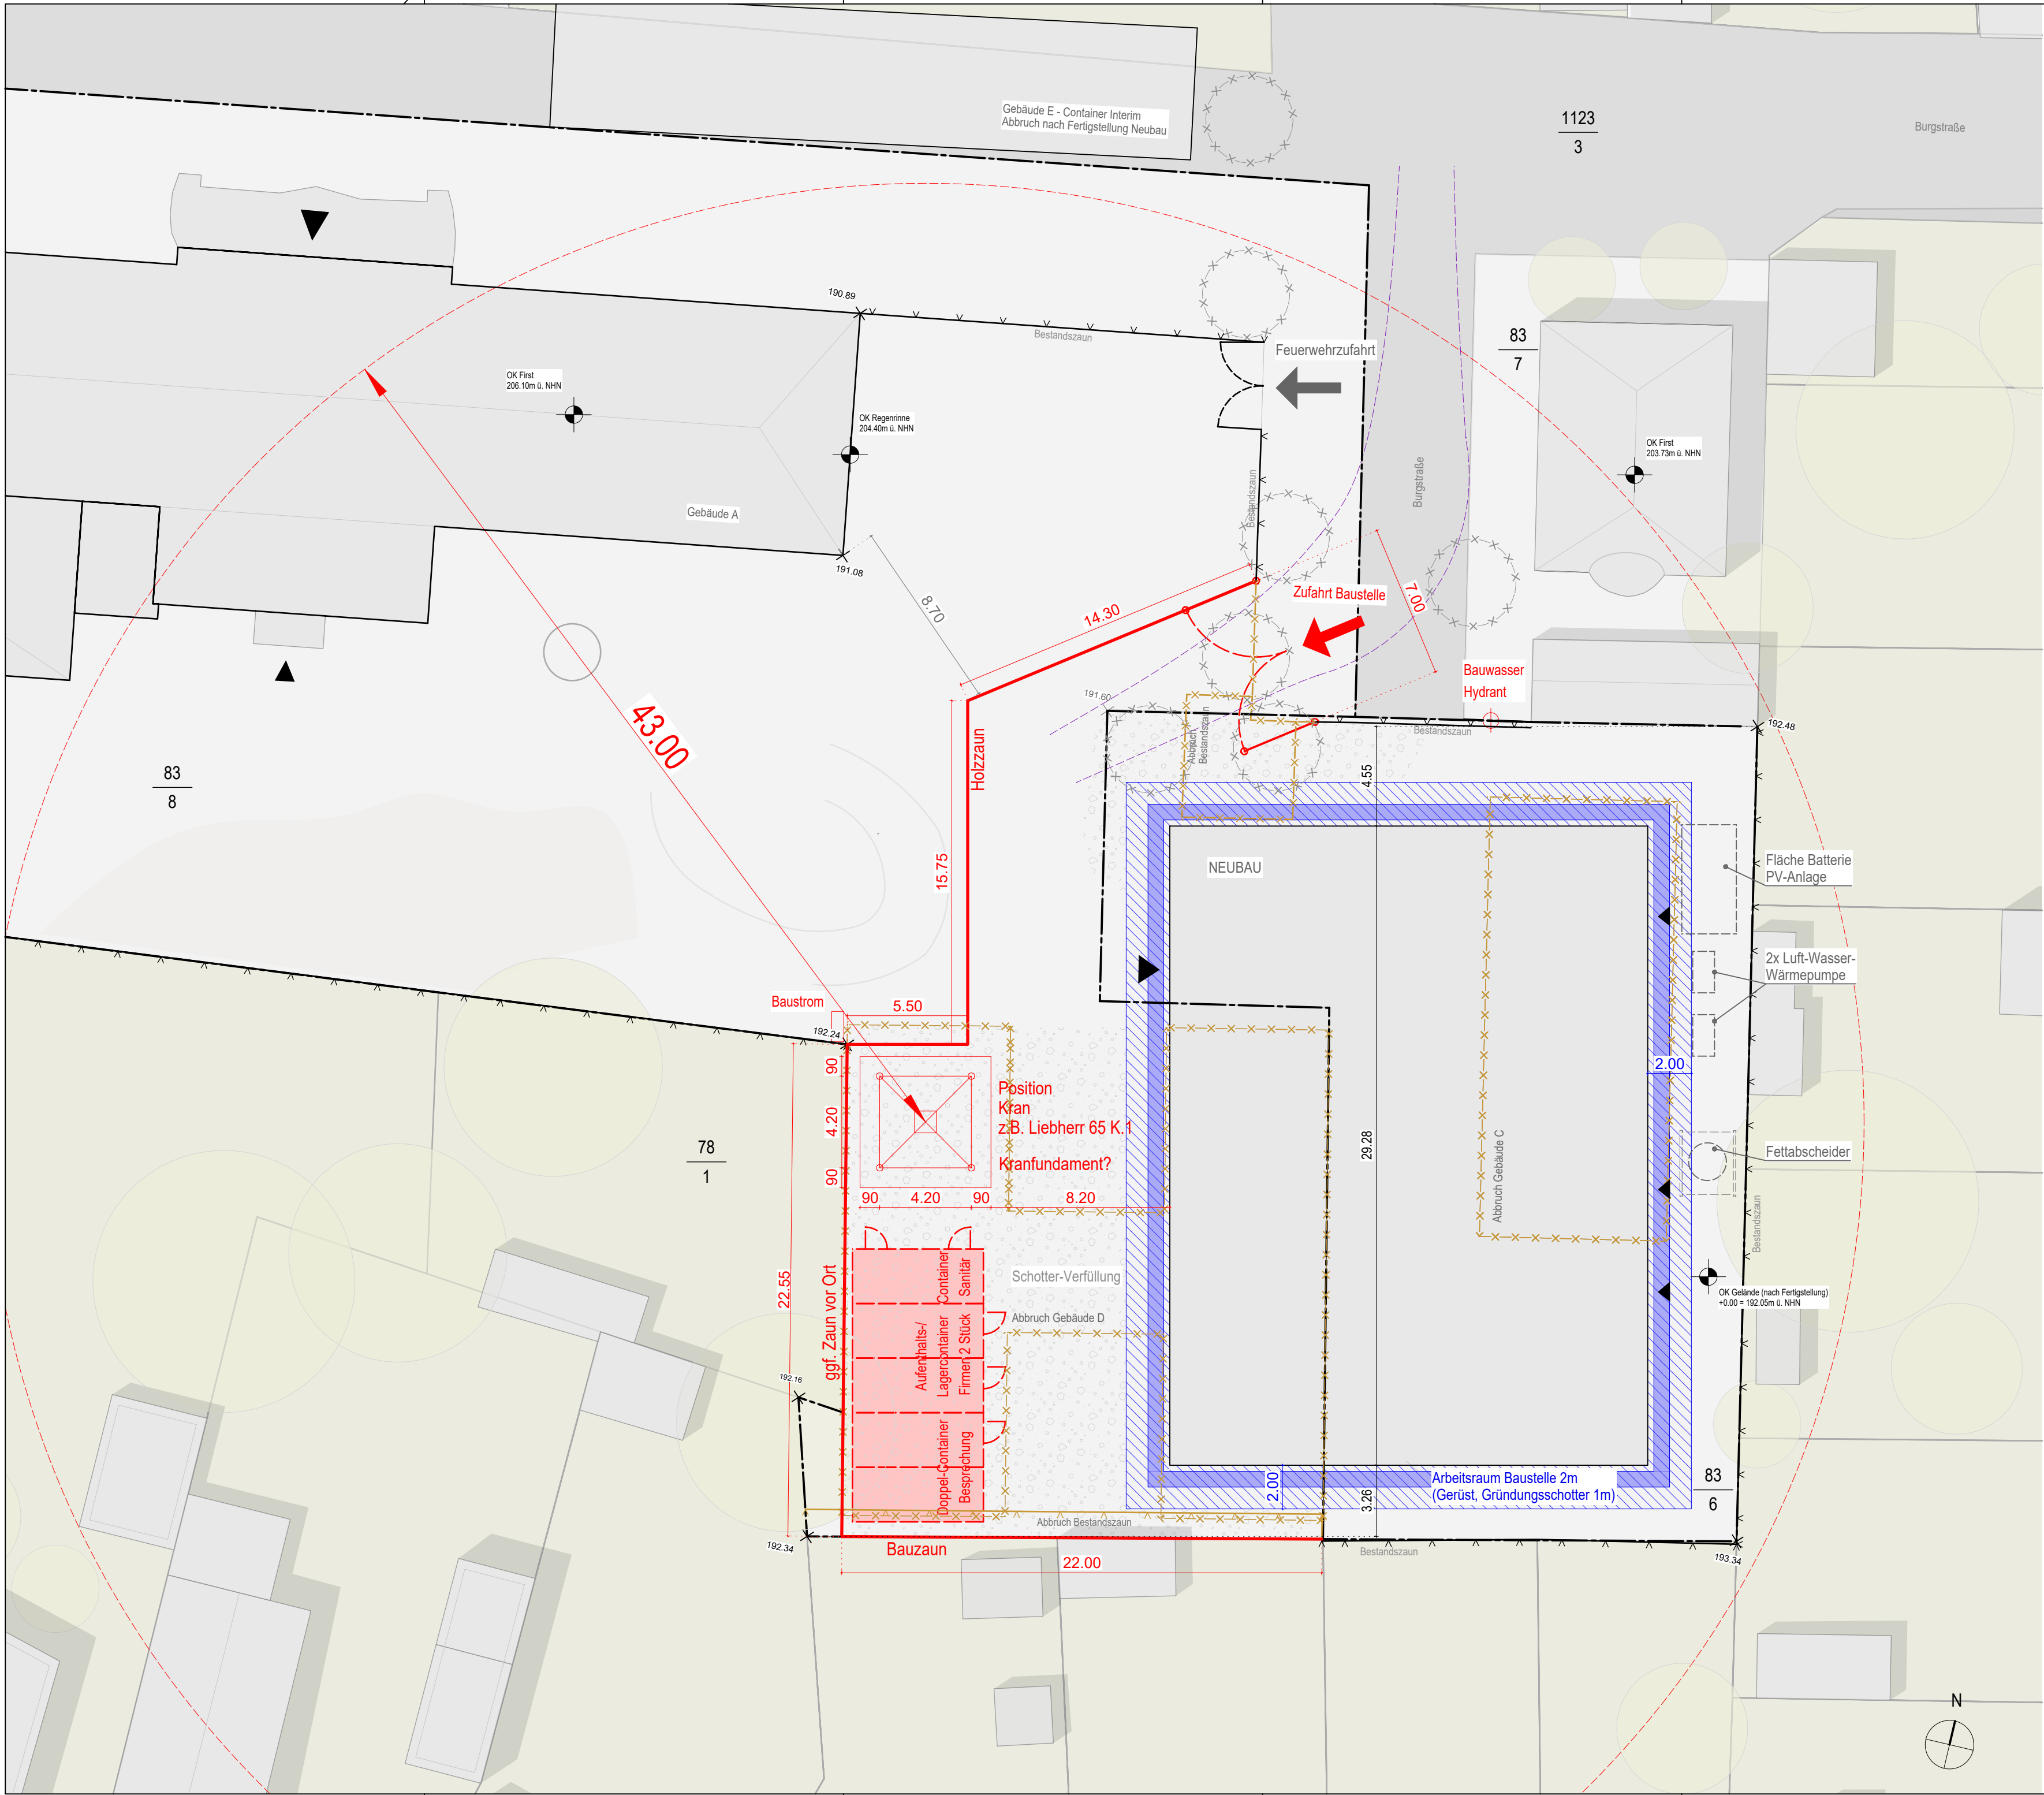

projekt	ILPH	Igwerk	Ibauteil	Iebene	Iplanart
g520 - 6 - ARC	03	XX	LPL		

plannr	Index	Status	Datum
8022	F		10.06.2026

Baustelleneinrichtung

Legende	
	geplantes tragendes MW
	geplanter Stb, Güte siehe Statik
	geplanter unbewehrter Beton
	geplante Betonfertigteile
	Gipskarton
	Wärmedämmung allgemein
	Holzbauteile
	Perimeterdämmung
	Abdichtungsbahnen
	Stahlbauteile
	Aluminiumbauteile

Ind.	Datum	Änderung / Ergänzung	bearb.

Anlage 02

Dieser Plan dient nur zur Kalkulation

Ersatzneubau Burgschule
Burgstraße 5, 35440 Linden

6 VORBEREITUNG DER VERGABE

gez.	gepr.	Plangröße	Höhenlage über NN	Erstfreigabe	Maßstab
csch		DIN A2	± 0,00 = 192,05 ü. NHN		1:200