


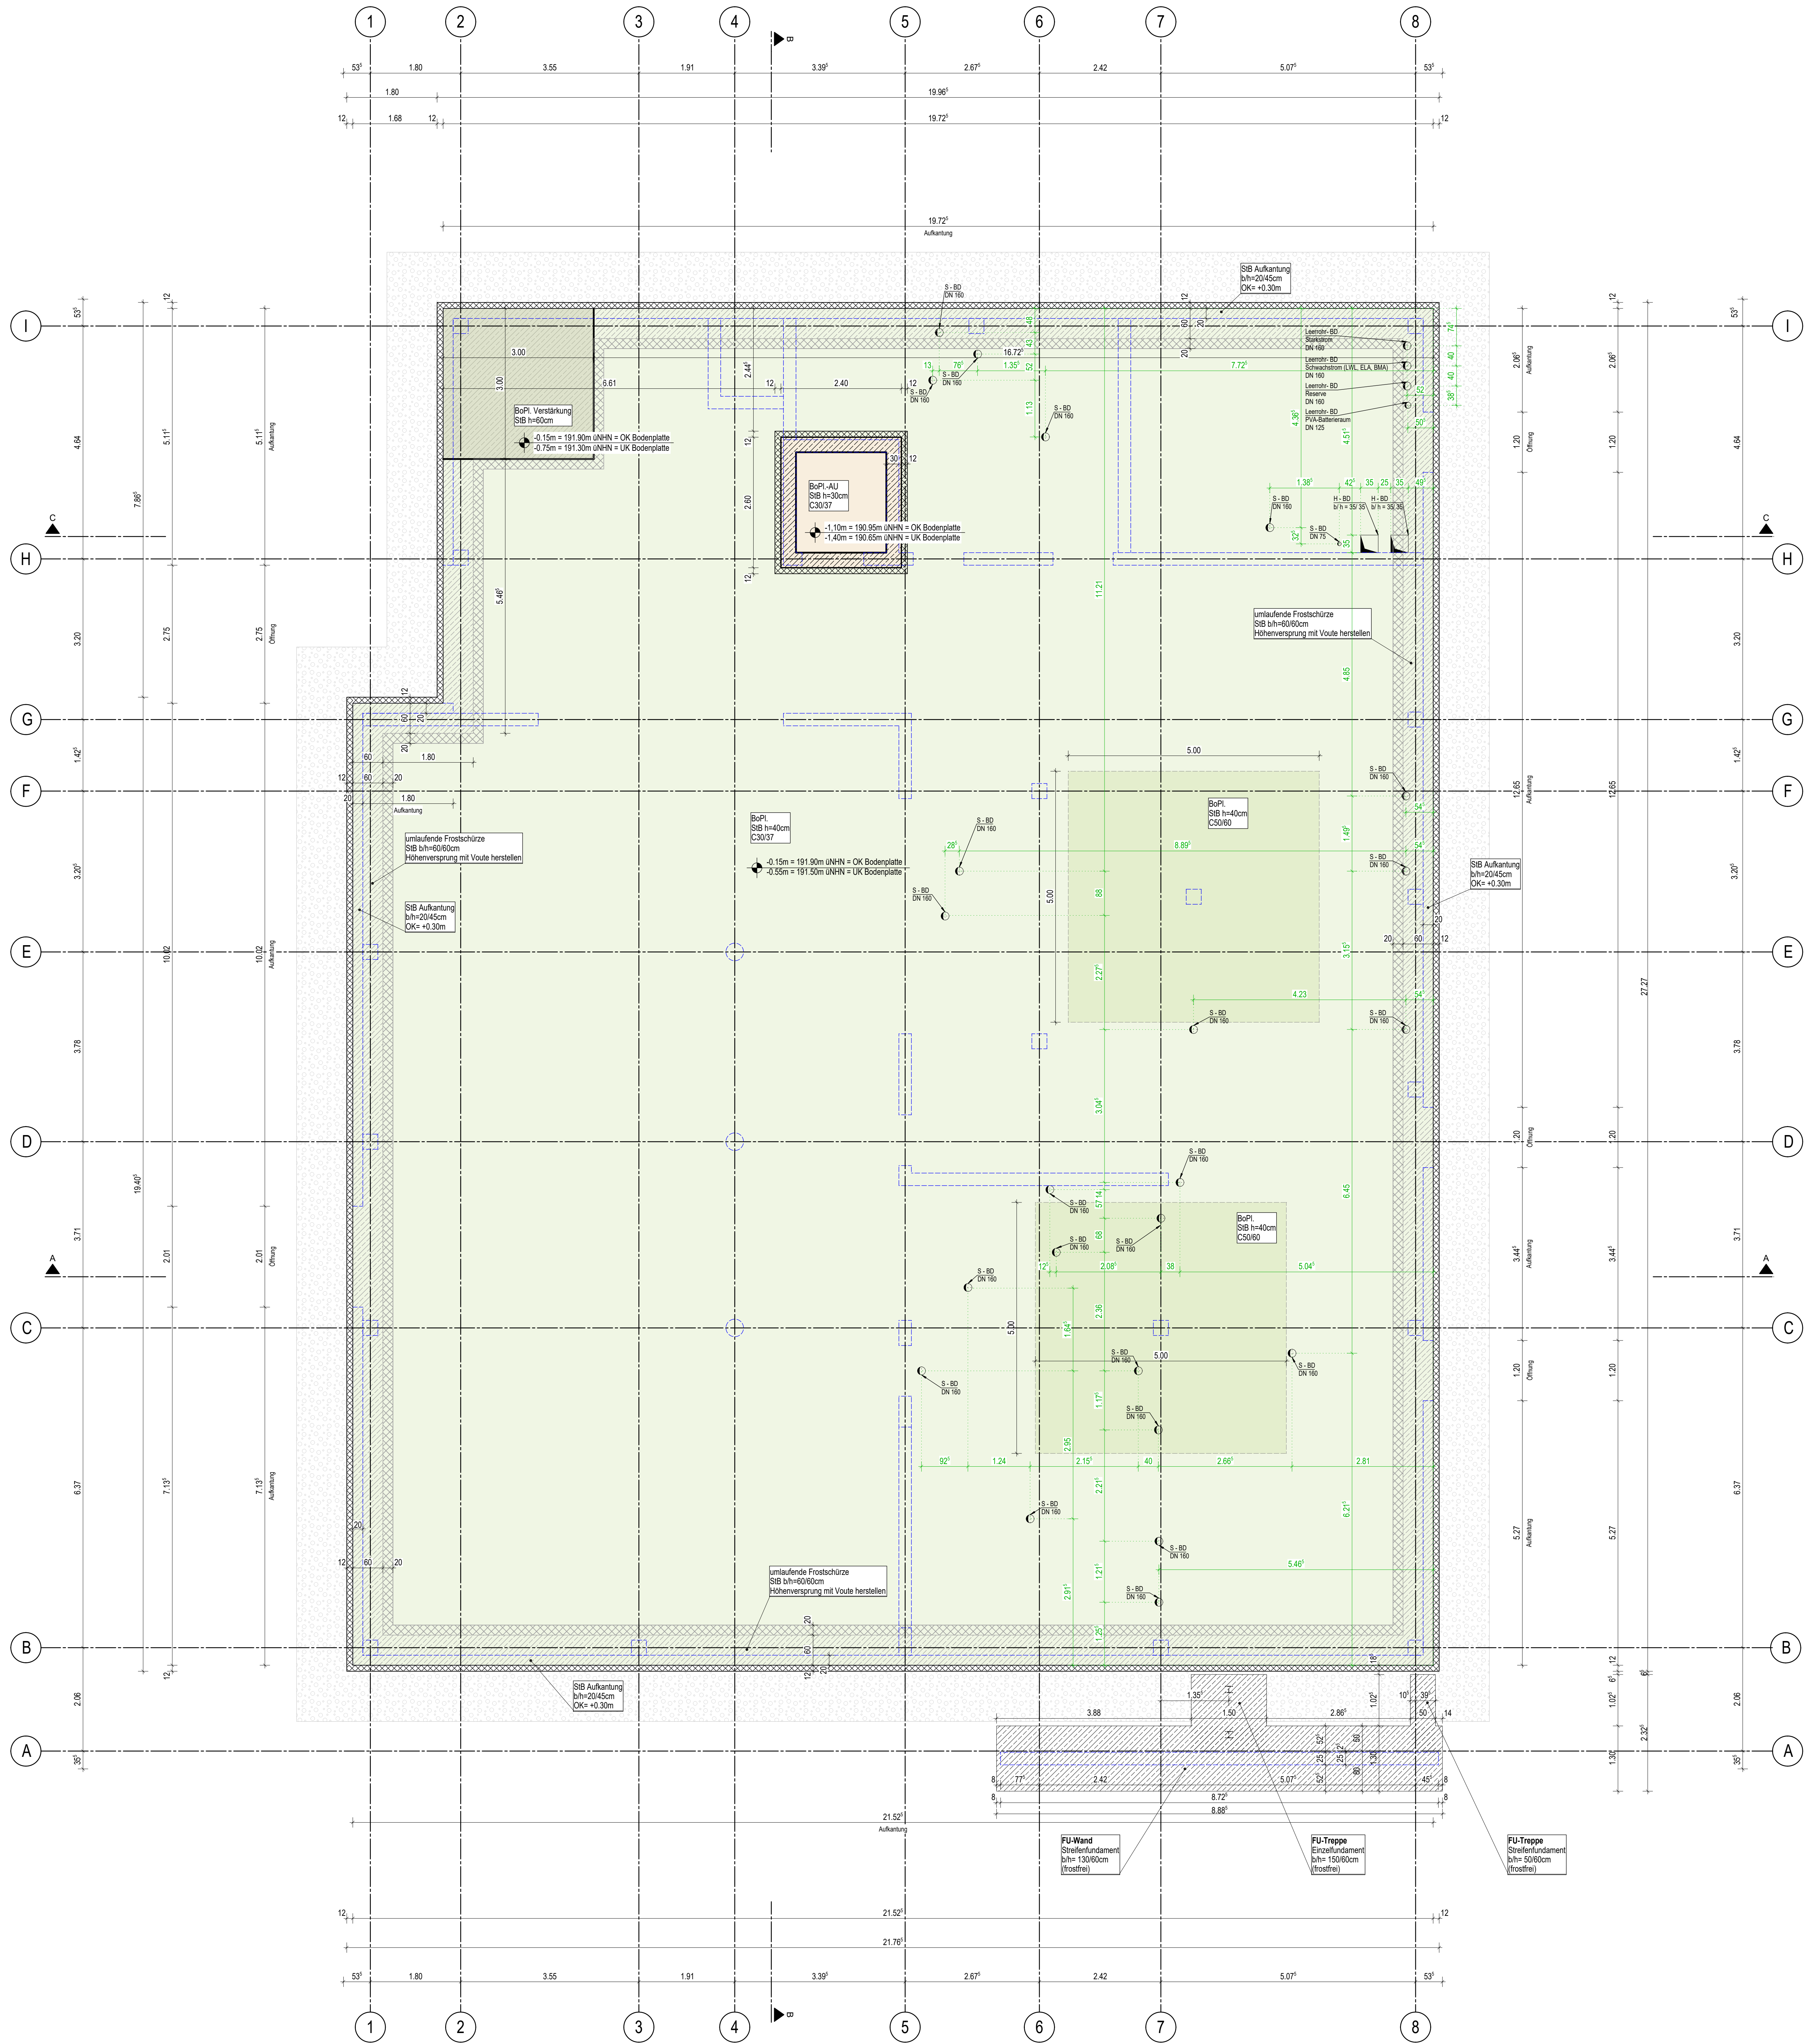

Legende

Dieser Plan gilt nur zusammen mit den zugehörigen Plänen der Fachplanung. Die gezeichneten Details sind als vorübergehende Maßnahme anzusehen. Alle Maße sind von den ausführenden Firmen rechnerisch und durch Ausmaß entsprechend zu prüfen. Unterschieden sind mit der Baubauart unvereinbar zu führen. Als einschlägigen Normen und Richtlinien sind anzusehen. Die Ausführungsgrenze liegt bei gestrichelter Linie. Details in Bezug auf Materialwahl und -prüfung der konstruktiven Elemente im Prinzip fest. Sie sind von Auftragnehmer auf Vollständigkeit und Ausführbarkeit für den vorgesehenen Verwendungszweck zu prüfen. Die in Text oder Tabellen angegebenen Höhen (z. B. Stütz- und Brüstungshöhen, UK-Stärke, UK-Vertiefung etc.) beziehen sich auf OK-Fertigfußboden des betreffenden Geschosses. Alle Abstände- und Kennzeichnungen durch Bauteile, an die Brandschutzanforderungen gestellt sind, sind in der betreffenden Brandschutzplanung nach Maßgabe zu berücksichtigen. Bei Änderungen in statisch relevanten Bauteilen (Wände, Decken) sind mit der Statik und Angaben der TGA- / EIT-Planung abzusprechen. Angaben zu Decken- und Fußbodenverankerungen sind darüber gegen das Geschoss und abzugeben. Bei Änderungen in der Qualität des Bauteils, die keine weiteren Oberflächenbehandlung bedarf (z. B. Sperrung, kein Anstrich) ist gegen die statischen Unterlagen für keine Qualität zu beantragen. Die in der TGA- / EIT-Planung festgelegten Toleranzen für fertige Oberflächen gemäß DIN 1052/7.1, Tabelle 3, sind zu berücksichtigen.

ABKÜRZUNGEN

VK	Vorderkante	RFR	Regenfallrohr
OK	Oberkante	BA	Brandschnitt
UK	Unterkante	OTS	Obertürschleifer
RFB	Rohrflüßboden	BTS	Bodentürschleifer
FFB	Fertigfußboden	NA	Notausgang
WS	Wandschütz	FW	Fluchtweg
WSH	WS horizontal	H	Heizung HZG
DS	Deckenschütz	L	Lüftung RLT
BS	Bodenschütz	S	Sanitär SAN
BD	Bodendurchbruch	E	Elektro ELT
DD	Deckendurchbr.	K	Klima / Kälte
KB	Kernbohrung	HL	Holzleiste
BE	Bodeneinlauf	FL	Fliesen
DE	Dacheneinlauf	AN	Anstrich
RH	Rohrhaube	SB	Sichtbeton
RA	Rohrhaube	P	Putz
FS	Fertigsturz	TB	Trockenbau
FT	Fertigteile		

MATERIALIEN

- bestehendes Mauerwerk (MW)
- bestehender Stahlbeton (SB)
- geplanter tragendes SB
- geplanter unbewehrter Beton
- geplante Betonfertigteile
- Gipskarton
- Wärmedämmung allgemein
- Holzbauteile
- Perimeterdämmung
- Abdichtungsbahnen
- Stahlbauteile
- Aluminiumbauteile

proj.	LLPH	gewerk	bauteil	ebene	planart	planm.	index	status	datum
g520	6	ARC	03	-01	GRU	8024	-	F	10.06.2026

Gründungsplan

Anlage 04

Dieser Plan dient nur zur Kalkulation

Ersatzneubau Burgschule
Burgstraße 5, 35440 Linden

6 VORBEREITUNG DER VERGABE

gez.	gepr.	Planformat	Höhenlage über Normalnull	Erstfreigabe	Maßstab
csch		b1=1188/841	± 0,00 = 192,05 u. NNH		1:50

H/B = 841 / 1188 (1,00m) Allplan 2024