
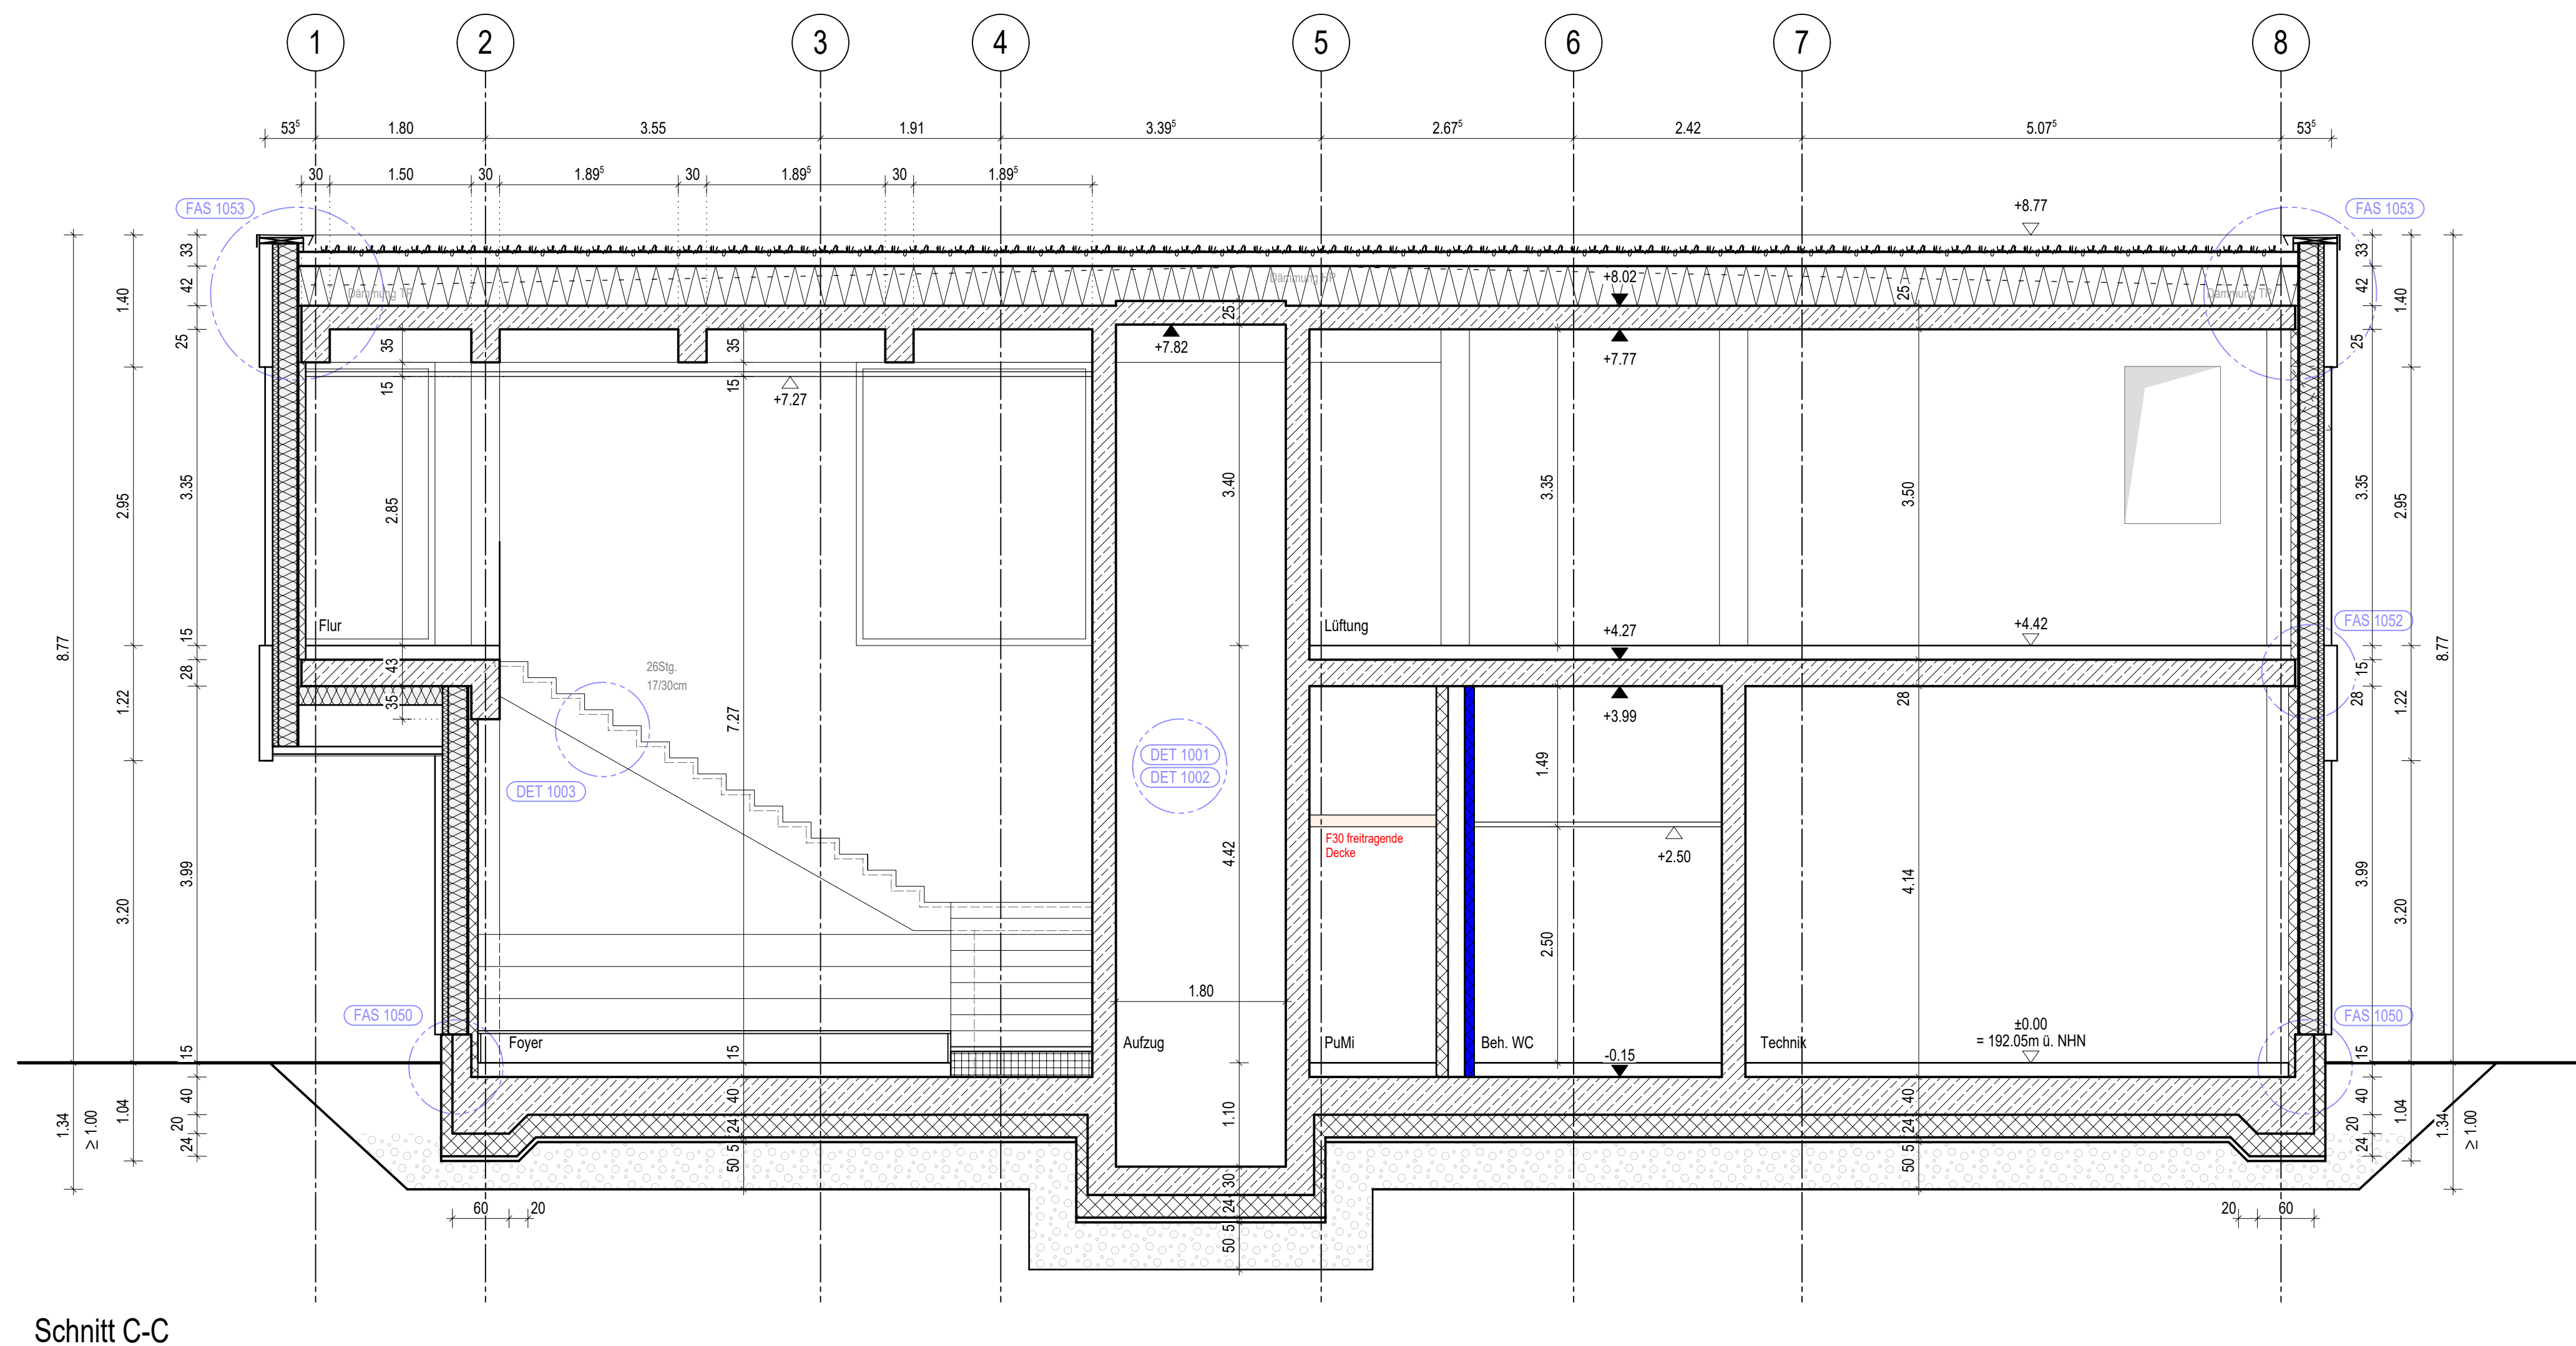


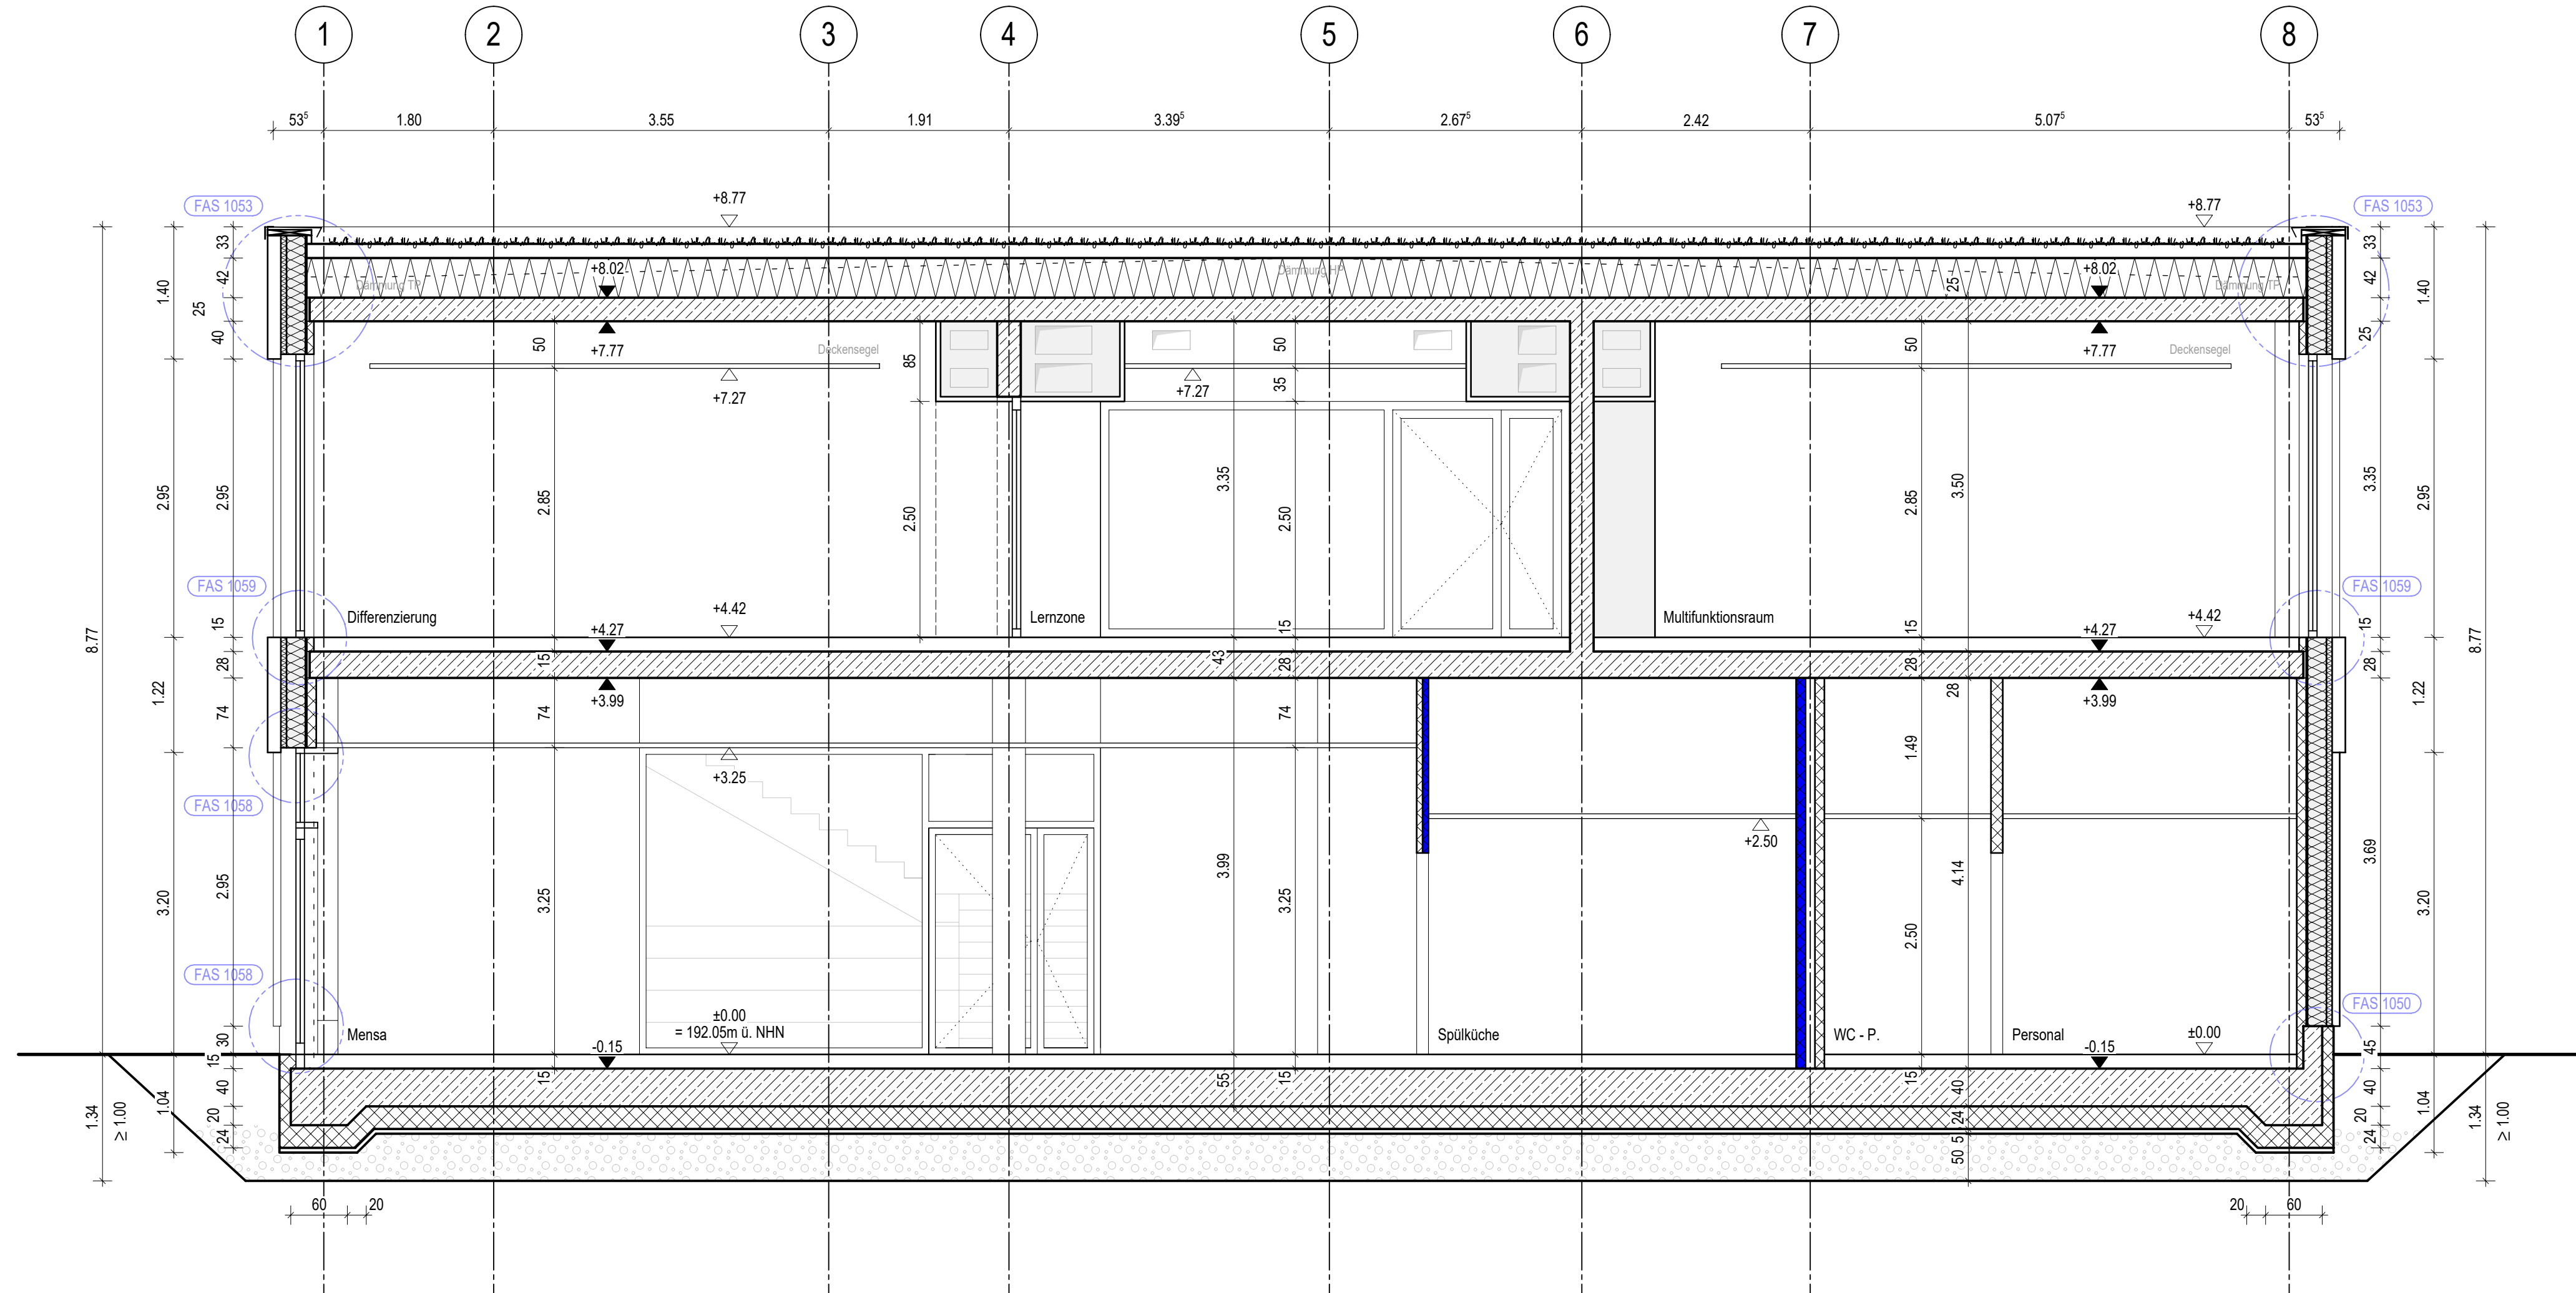

Legende		UKRD = Unterkante Rohdecke UKFD = Unterkante Fertigdecke OKKFB = Oberkante Fertigfußboden OKRFB = Oberkante Rohfußboden		UKRD UKFD BRH OKKFB OKRFB
------------------	--	--	--	--

Dieser Plan gilt nur zusammen mit den zugehörigen Plänen der Fachplaner, der geprüften Statik u. der werkvertraglich vereinbarten Leistungsbeschreibung. Alle Maße sind in den ausführenden Firmen rechnerisch und durch Aufmaß vorveranschlagt zu sein. Ummengelingen sind mit der Bauleitung unverzüglich zu klären. Alle einschlägigen Normen und Richtlinien sind einzuhalten. Die Ausführungsanforderung liegt der gestrichelten relevanten Detail (s. Bezug auf Materialkatalog und Umfang) der konstruktiven Elemente im Prinzip fest. Sie ist auf den Aufnahmegerät auf Vollständigkeit und Ausführbarkeit für den vorgesehenen Verbauteil zu prüfen. Die in Text oder Maßlinien angegebenen Höhen (z. B. Sturz- und Brüstungshöhen, UK Decke, UK Untergang etc.) beziehen sich auf **OK Fertigfußboden**. Alle Leitungs- und Kanaldurchdringungen durch Bauteile, an die Brandschutzanforderungen gestellt sind, sind in der betreffenden Brandschutzqualität nach Installation zu verschließen. Rohbaugängen zu Aussparungen in statisch relevanten Bauteilen (Wände, Decken) sind mit den Schweißplänen und Angaben der TGA - / ELT - Planung abzugleichen. Angaben zu Decken- und Fußbodenaussparungen des darüber liegenden Geschosses sind abzugleichen. Schichten ist in einer Qualität herzustellen, die keiner weiteren Oberflächenbehandlung bedarf (keine Spachtelung, kein Anstrich). Es gelten die reduzierten Toleranzen für fertige Oberflächen gemäß DIN 18202 Teil 4, Tabelle 3, Zeile 6. Vor dem Verschließen von Installationsschnittstellen ist das Einmündriss der Bauteile einzurichten. Für Leistungen, für die gemäß LV vom Aufnahmegerät Werkstatteinzeichnungen auszuführen sind, gelten die Festlegungen dieser Ausführungsplanung lediglich als Kalkulationserleichterung und sind als Grundlage für die Anfertigung der auftragsmässigen Werkstattplanung zu verstehen. Die Vernetzung sämtlicher Ausführungspläne an die Projektbestellung und ausführende Firmen erfolgt gemäß der jeweils beigefügten Fließensanleihe.		0 1 2 3m	
WD BD		WS DD	
ABKÜRZUNGEN		WS=Bestand, WS*=neu	
VK OK UK Vorderkante Oberkante Unterkante		RFR BA OTS Regenfallrohr Brandabschnitt Obentürschließer	
RFB FFB Rohfußboden Fertigfußboden		BTS NA Bodentürschließer Notausgang	
WSH DS WSchandschilt Deckenschilt		FW H Fluchtweg Heizung HZG	
BS BD Bodenschilt Bodendurchbruch		L S Luftung Sanitär	
BD DE Bodendurchbruch Deckendurchbr.		E K Elektro Klima / Kälte	
KB BE Kernbohrung Bodeneinlauf		HL FL Holzleiste Fliesen	
DE RH Dacheinlauf Rohrülse		AN SB Anstrich Sichtbeton	
RA FS Rohrachse Fertigsturz		P TB Putz Trockenbau	
FT Fertigteile			

Index	Datum	Änderung / Ergänzung	bearb.

projekt	LPH	gewerk	bauteil	ebene	planart	plannr.	index	status	datum
g520 - 6 - ARC - 03 - XX - SCH - 8028 - - F - 10.06.2026									

Schnitt A-A | Schnitt C-C

Anlage 08

Dieser Plan dient nur zur Kalkulation

Ersatzneubau Burgschule
Burgstraße 5, 35440 Linden

Burgstraße 5, 35440 Linden

6 VORBEREITUNG DER VERGABE



gez.	gepr.	Planformat	Höhenlage über Normalnull	Erstfreigabe	Maßstab
csch		b/h=841/594	± 0,00 = 192.05 ü. NHN		1:50