




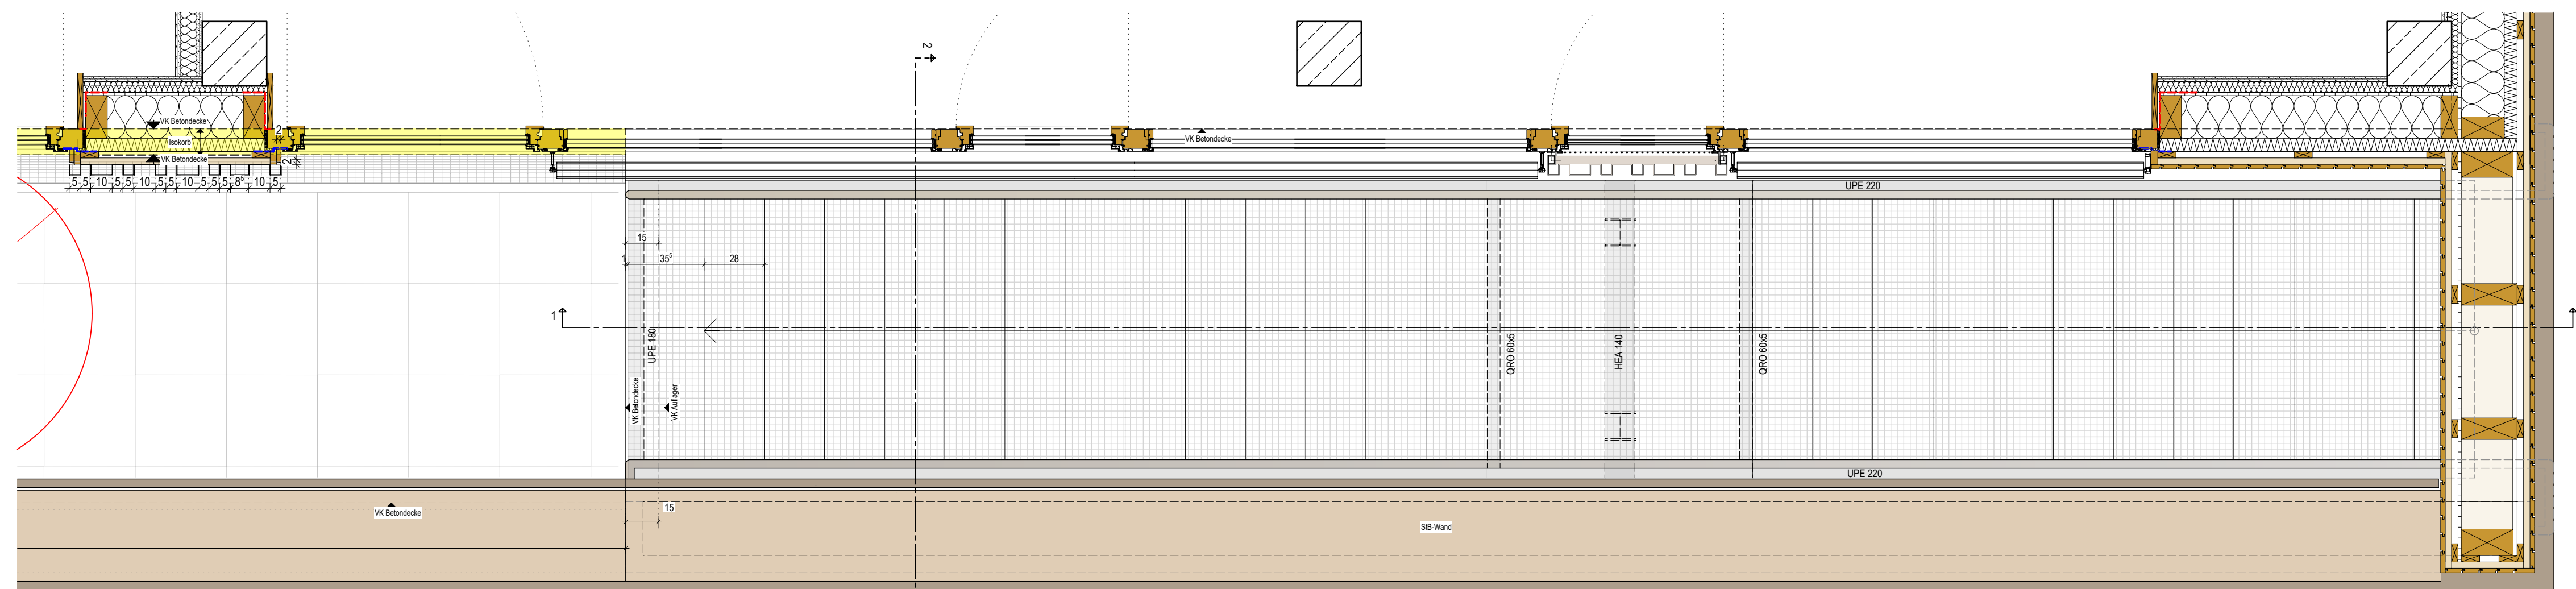


Grundriss 1.OG 1:20

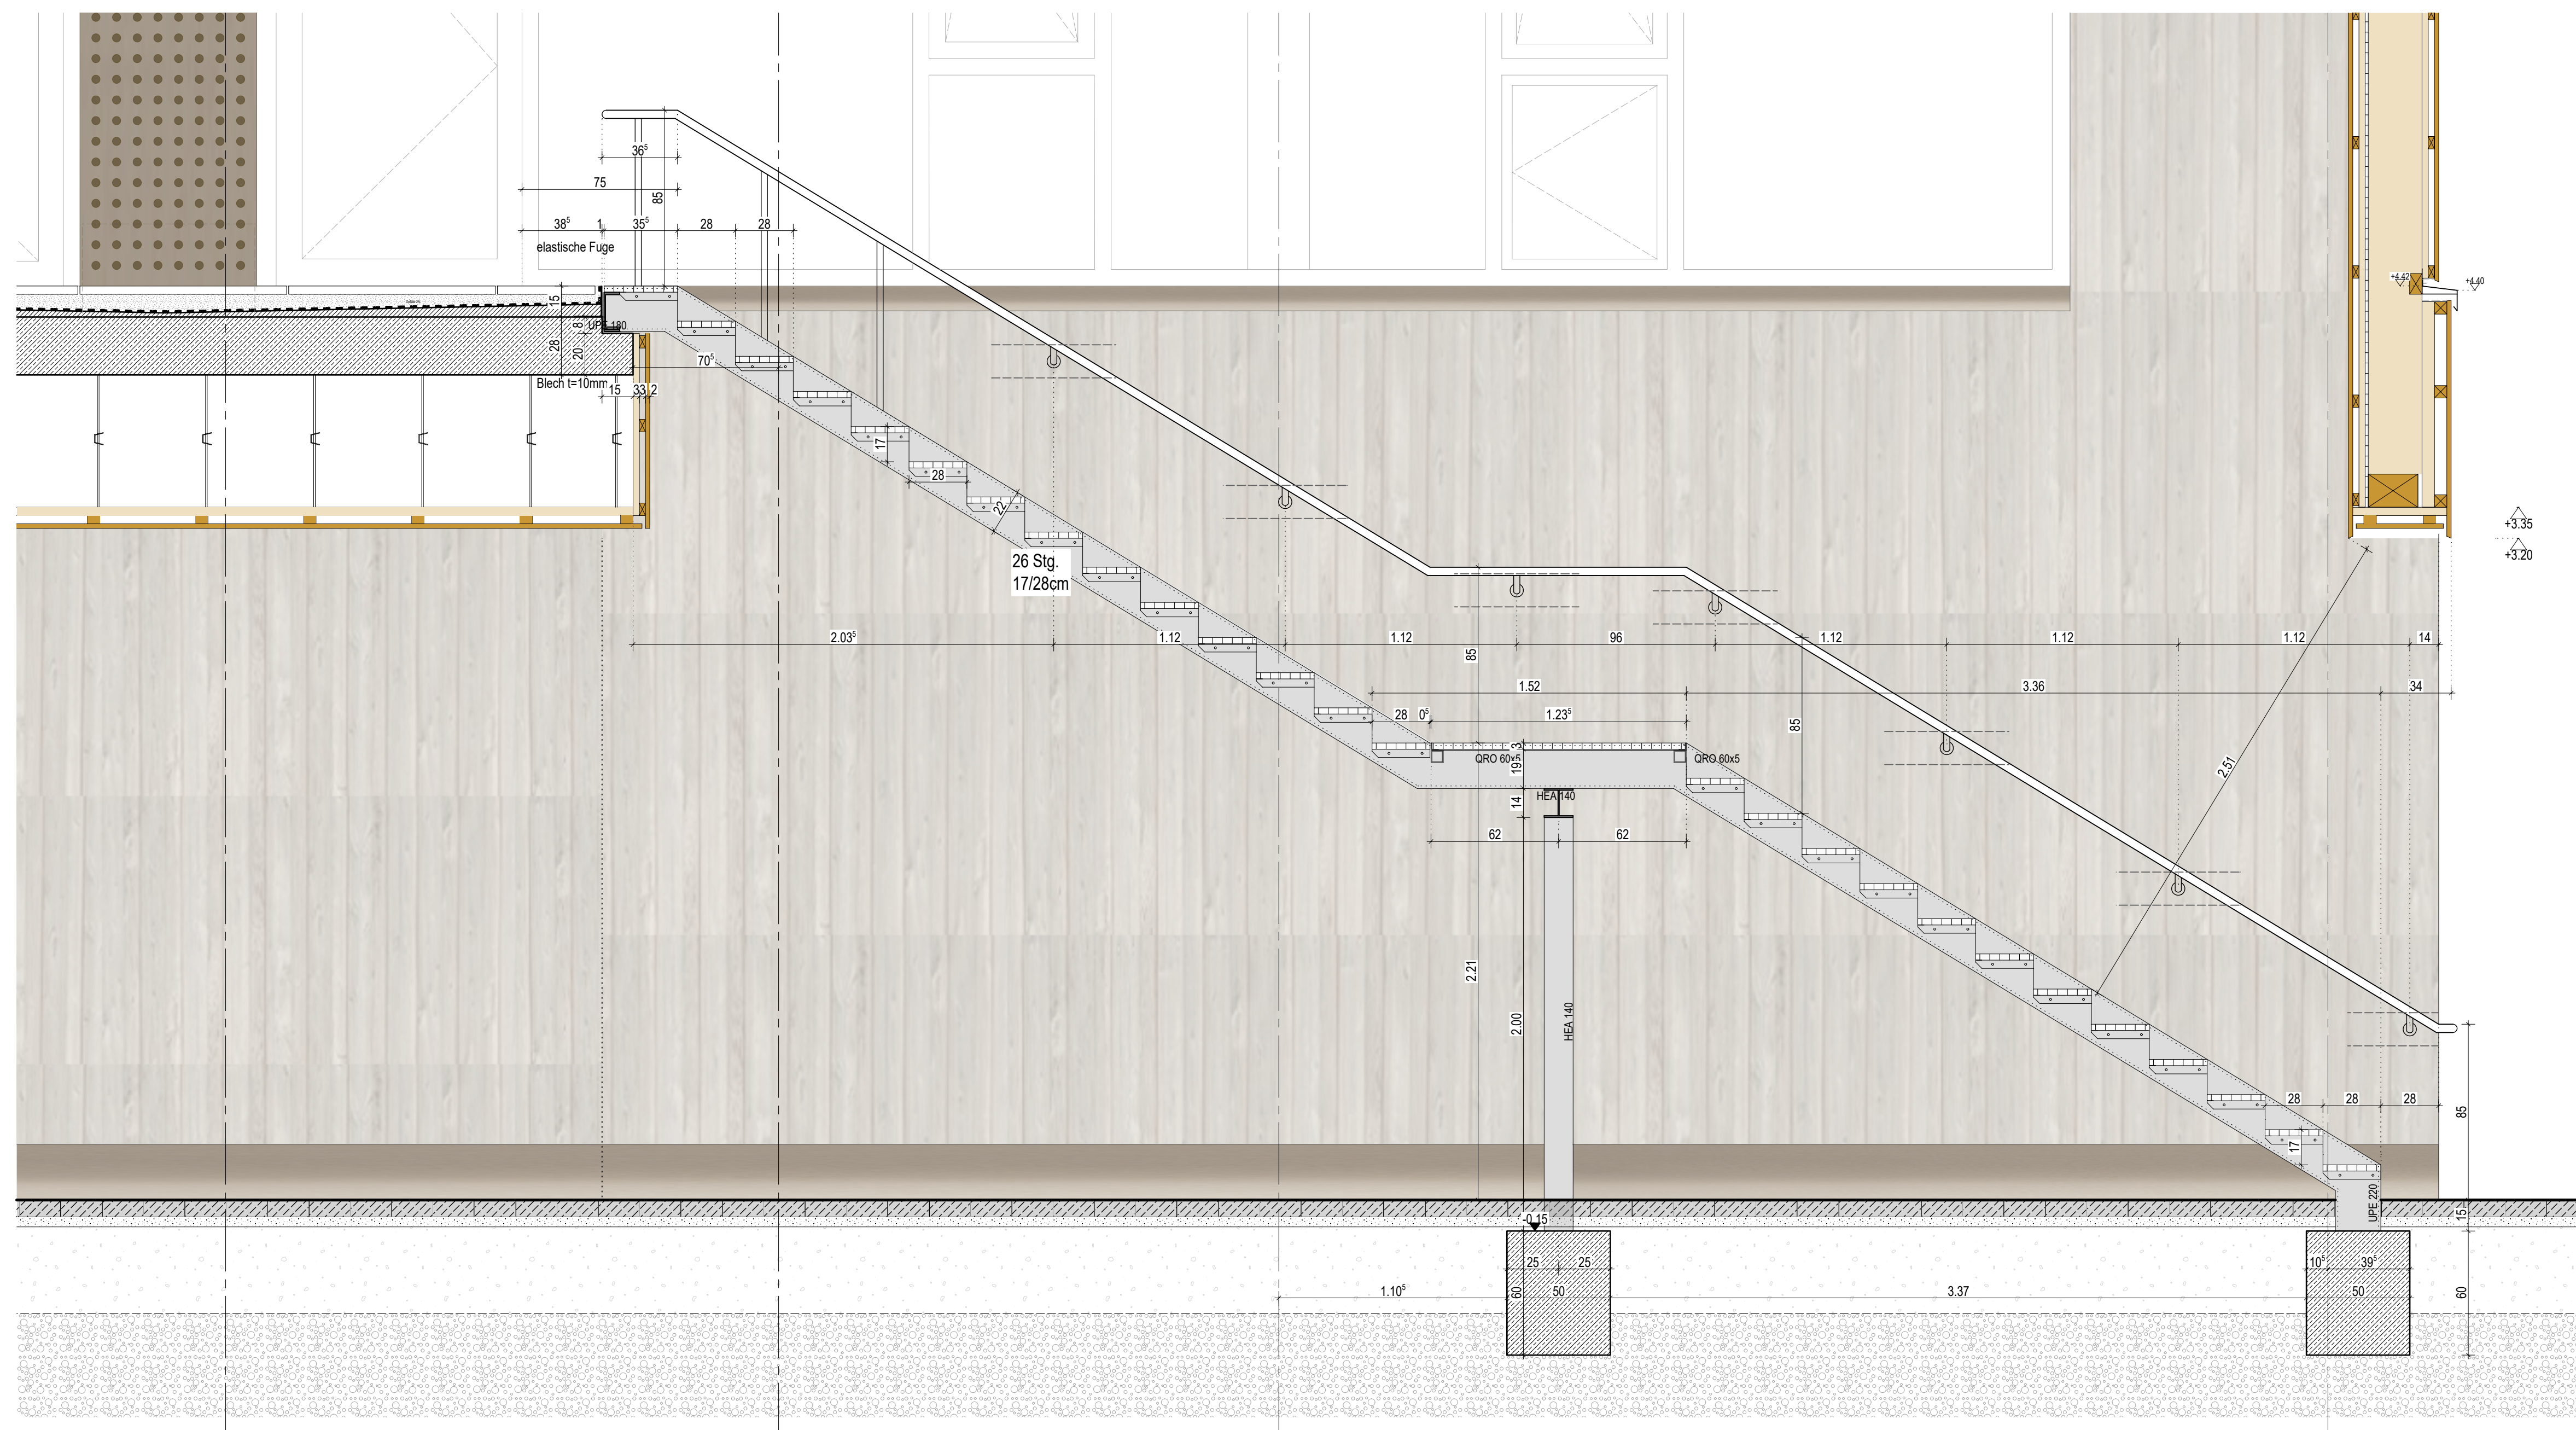

Schnitt 1 1:20

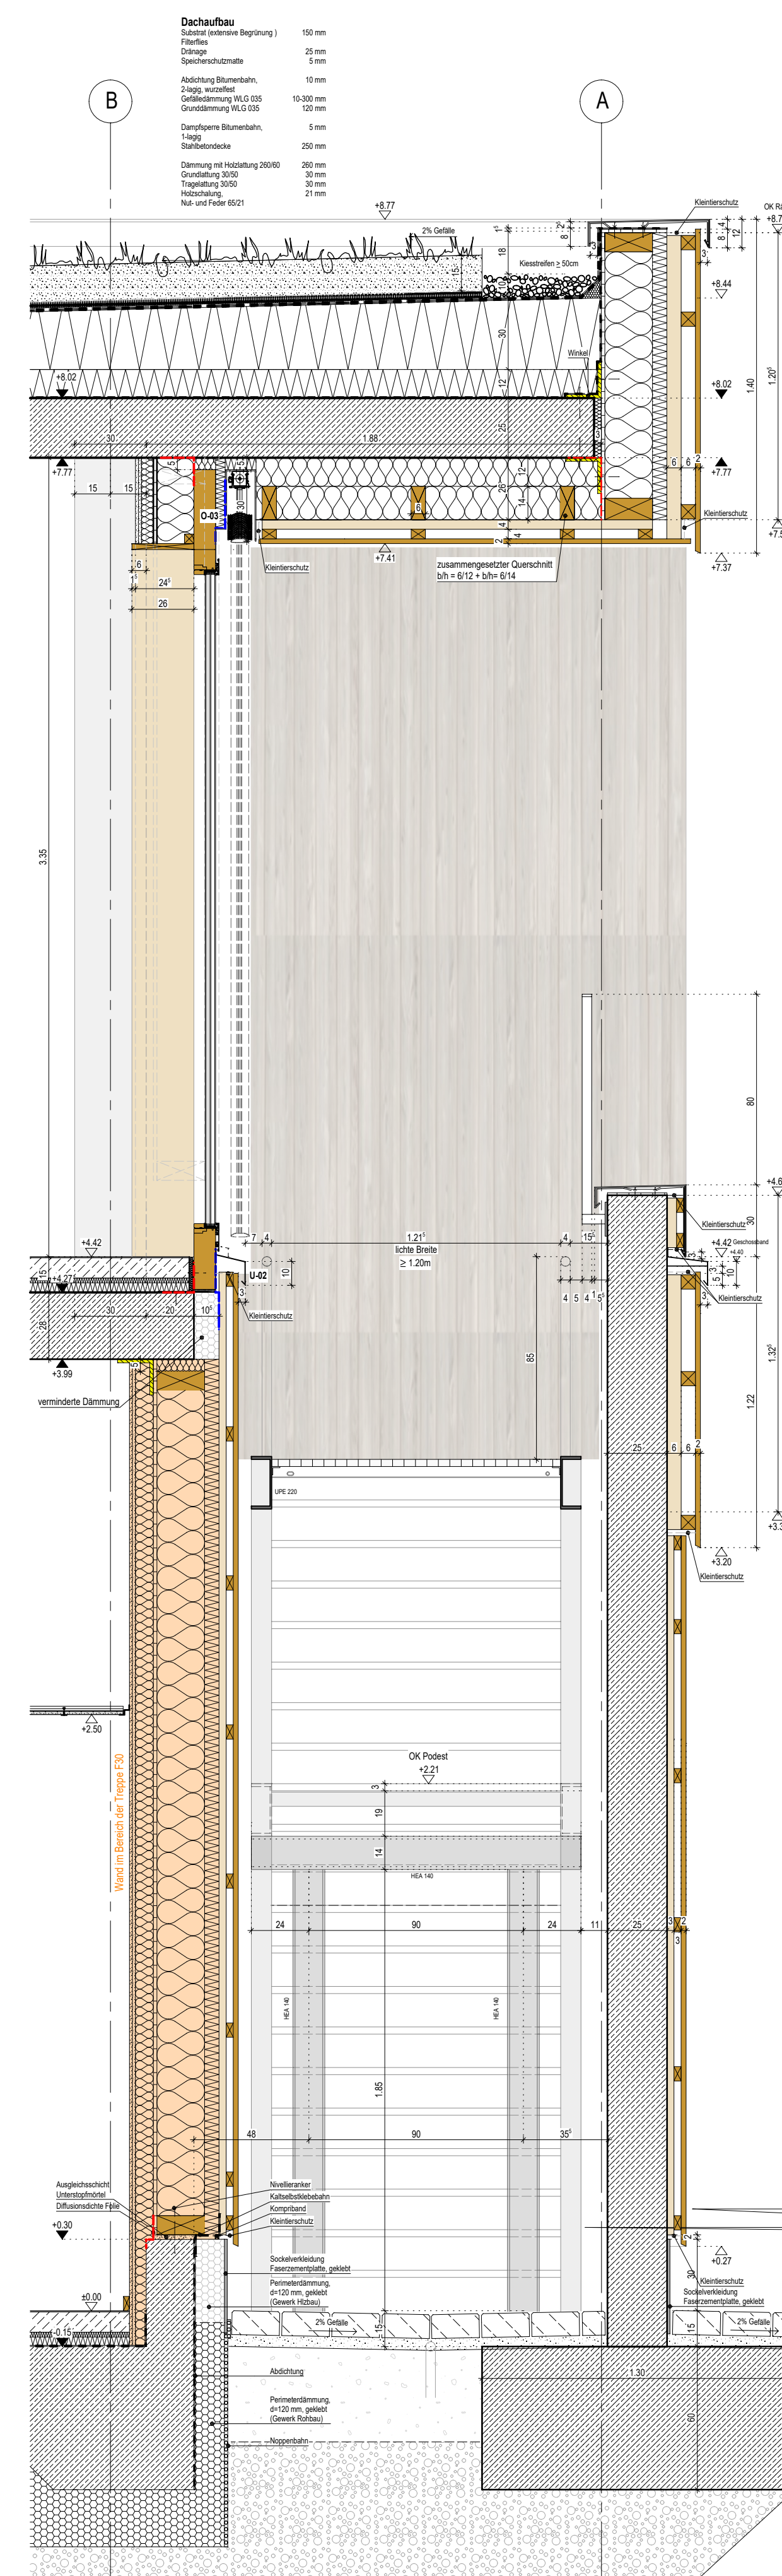

Schnitt 2 1:20

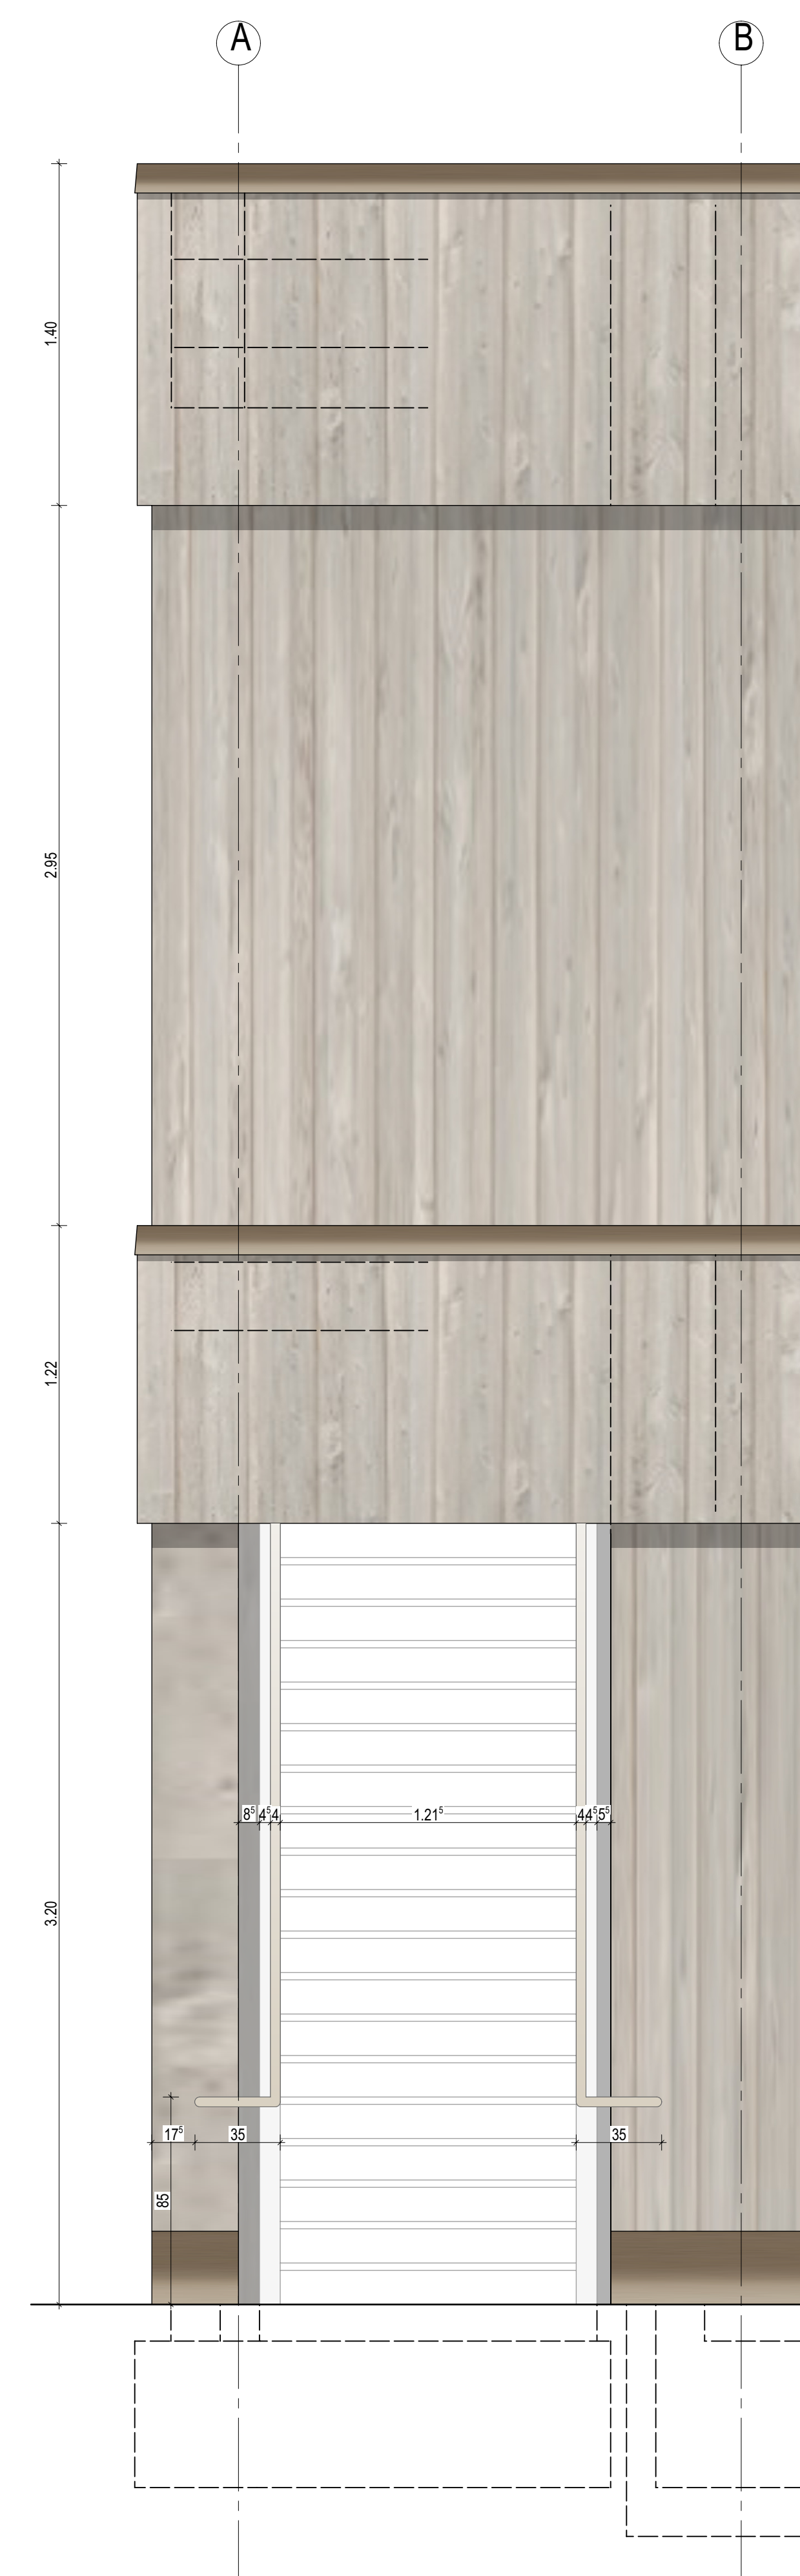

Ansicht Ost 1:20

[illegible]

projekt	LPH	gewerk	bauteil	ebene	planart	plannr.	index	status	datum
g520 - 6 - ARC - 03 - 01 - DET - 8052 - - F - 13.07.2026									

Detail Fluchtsteg, Treppe

Anlage 13

Dieser Plan dient nur zur Kalkulation

Ersatzneubau Burgschule
Burgstraße 5, 35440 Linden

6 VORBEREITUNG DER VERGABE



gez.	gepr.	Planformat	Höhenlage über Normalnull	Erstfreigabe	Maßstab
nf		b/h=1189/841	± 0,00 = 192.05 ü. NHN		1:20