


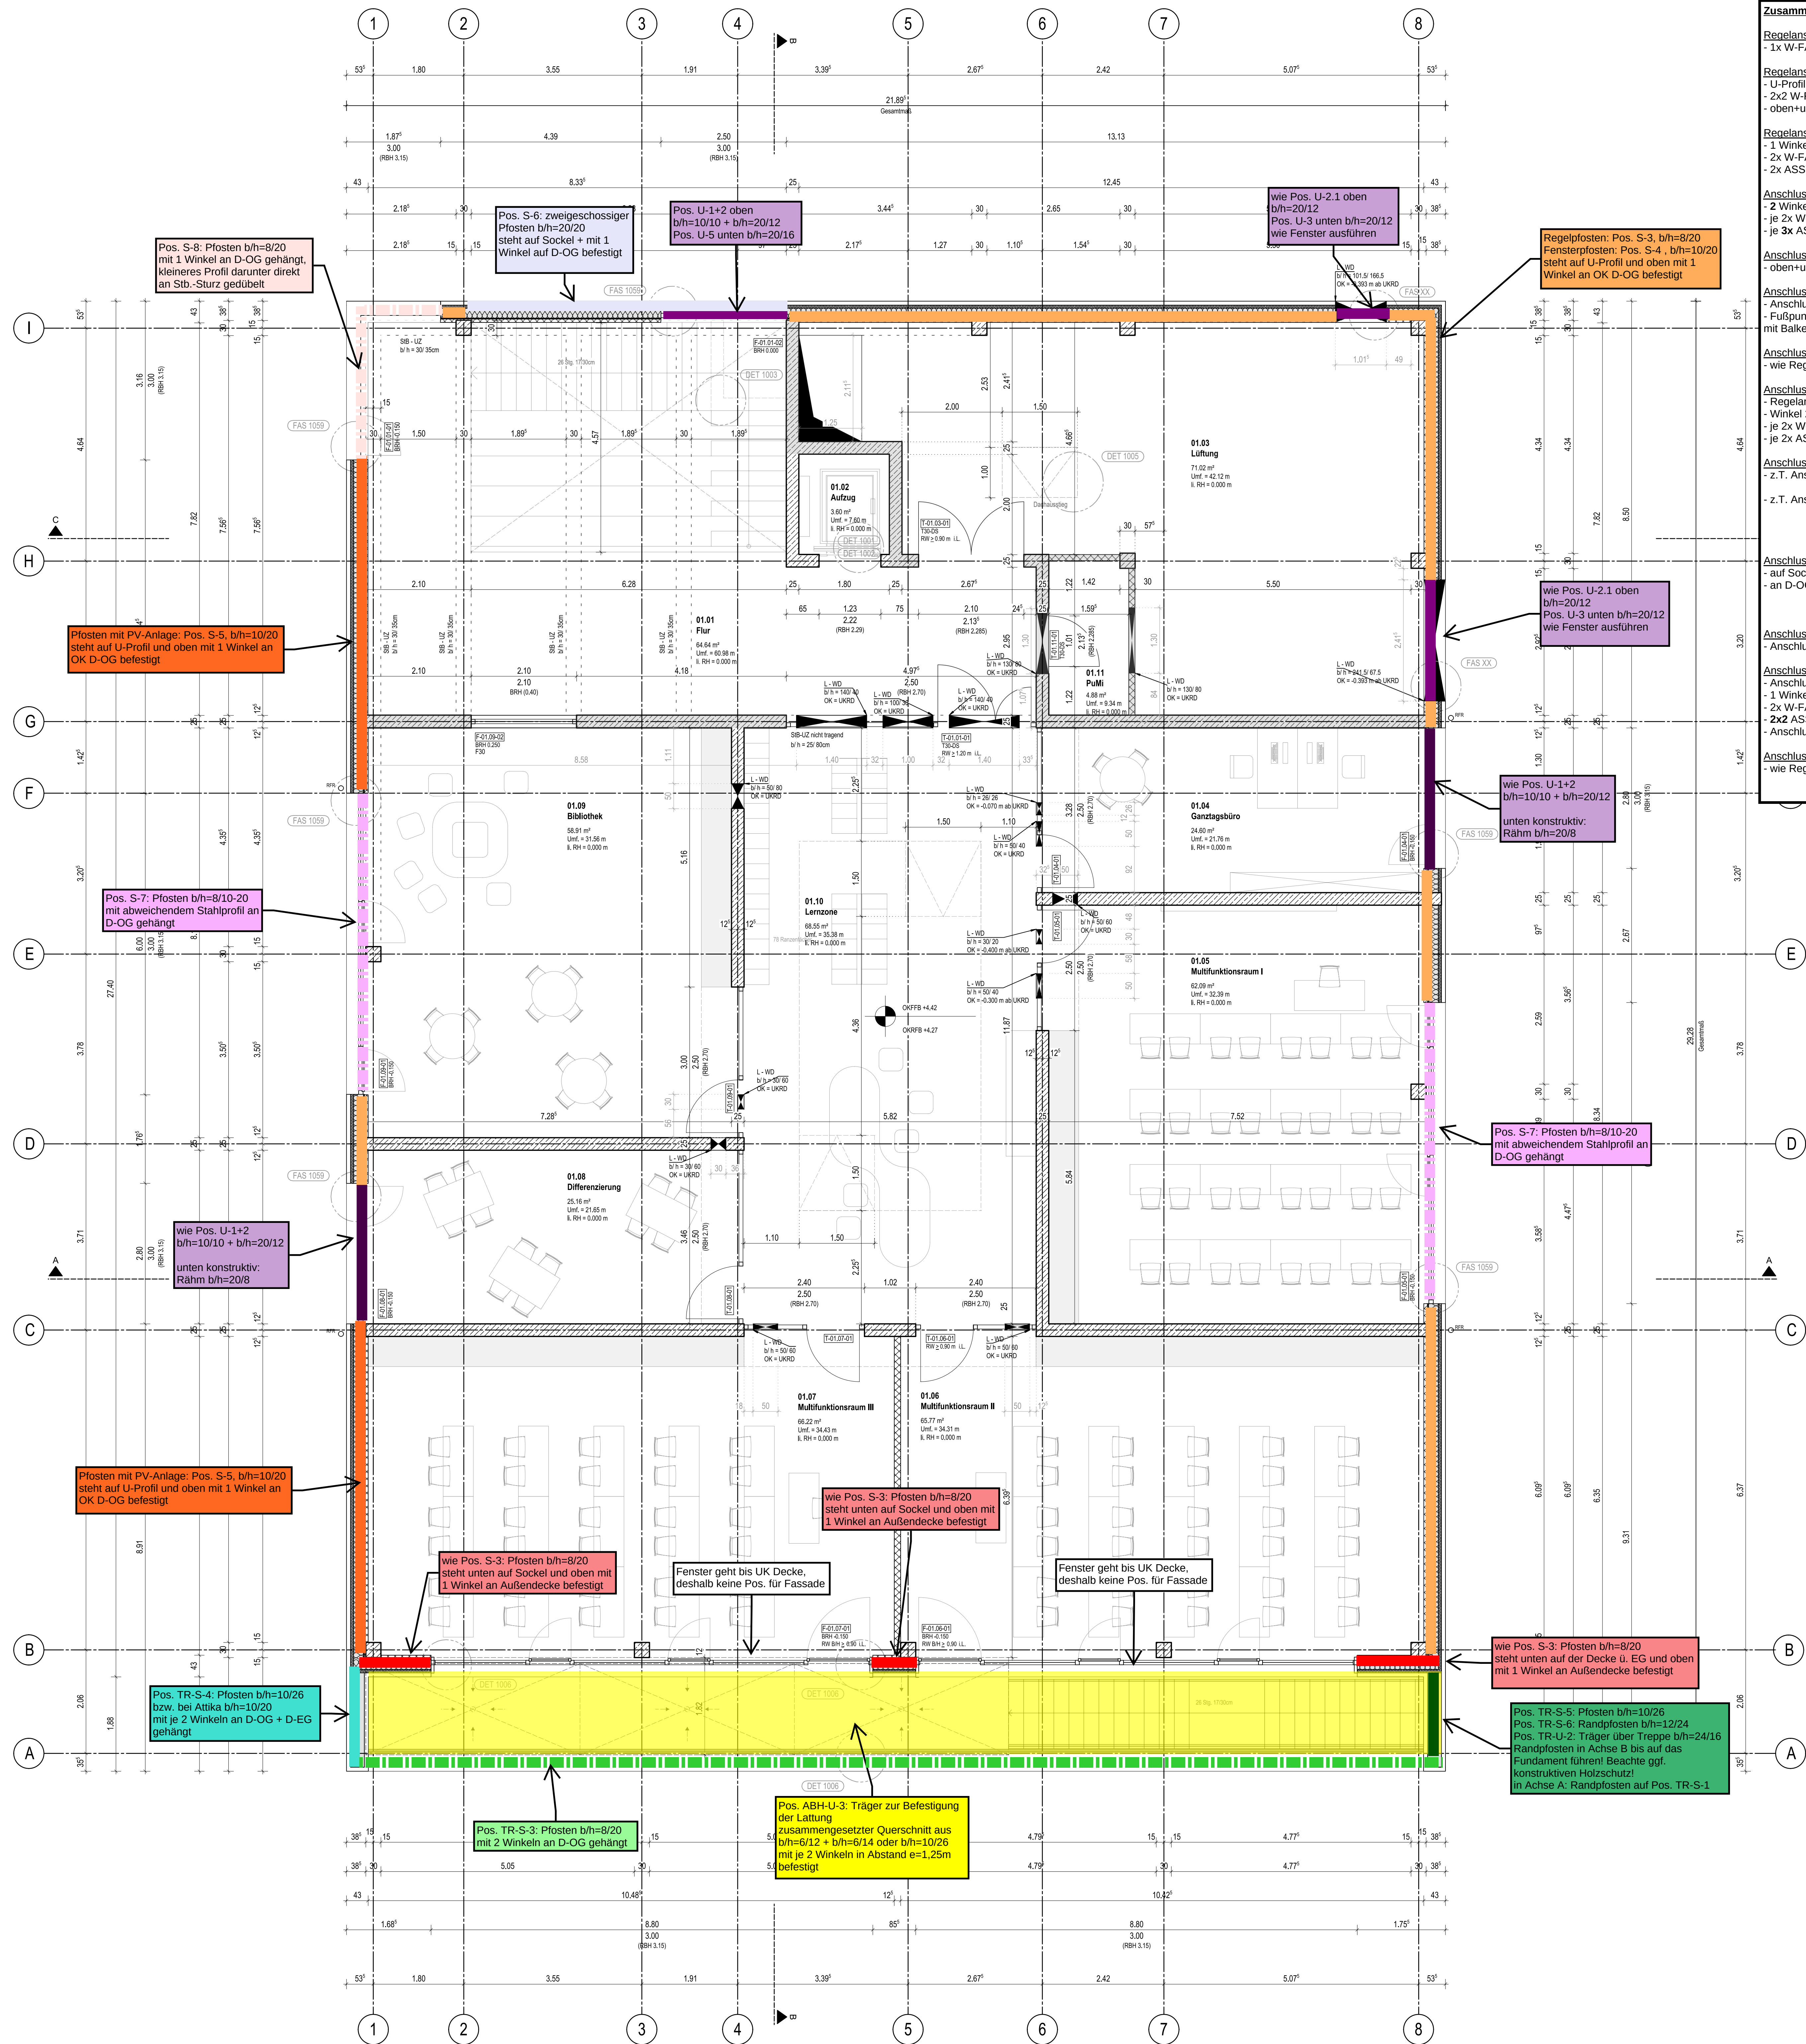

Zusammenstellung der Anschlüsse an den Rohbau

Regelanschlüsse an Stb.-Sockel:

- 1x W-FAZ PRO/S M8, e=1,25m

Regelanschlüsse an D-EG:

- U-Profil 200x200x15 mm, S355, b=120mm, e=62,5cm
- 2x W-FAZ PRO/S M12
- oben+unten je 2x2 ASSY plus VG Ø6x80 mm

Regelanschlüsse an D-OG:

- 1 Winkel 200x150x10 mm, S355, b=100mm, e=62,5cm (an OK D-OG)
- 2x W-FAZ PRO/S M8
- 2x ASSY plus VG Ø6x120 mm

Anschluss Pos. TR-S-2+3:

- 2 Winkel 200x200x15 mm, S355, b=100mm, e=62,5cm (an D-OG o+u, nichtrostend)
- je 2x W-FAZ PRO/S M8 A2
- je 3x ASSY plus VG A2 Ø8x120 mm

Anschluss Pos. TR-S-4:

- oben+unten: wie bei Pos. TR-S-2, aber je 2x2 ASSY plus VG A2 Ø8x120 mm

Anschluss Pos. TR-S-5+6:

- Anschluss an D-OG wie bei Pos. TR-S-4
- Fußpunkt von Pos. TR-S-6: Stützenfuß Simpson Strong Tie PISB 260G-B bzw. Anschluss mit Balkenträger BTC120-B an Pos. TR-S-1

Anschluss Pos. S-2:

- wie Regelanschlüsse, aber bei U-Profil 3x2 ASSY plus VG Ø6x80 mm

Anschluss Pos. S-3 in Achse B im OG:

- Regelanschluss an Sockel, auf Decke analog ausführen
- Winkel 200x200x10, S355, b=100mm, e=62,5cm (an D-OG außen, nichtrostend)
- je 2x W-FAZ PRO/S M8 A2
- je 2x ASSY plus VG A2 Ø8x100 mm

Anschluss Pos. U-6 bzw. Pos. S-5:

- z.T. Anschluss an Stb.-Stützen: je 2x3 ASSY plus VG Ø6x200
- je 2x W-FAZ PRO/S M12
- anderer Anschluss für Pos. S-5 an D-EG: 1 Winkel 200x200x10 mm, S355, b=120mm (an OK D-EG)
- 2x W-FAZ PRO/S M16
- 4x2 ASSY plus VG Ø8x120 mm

Anschluss Pos. S-6:

- auf Sockel: 1x W-FAZ PRO/S M8, e=62,5cm
- an D-OG: 1 Winkel 200x150x10 mm, S355, b=200mm, e=62,5cm
- 2x W-FAZ PRO/S M8
- 2x ASSY plus VG Ø8x120 mm

Anschluss Pos. S-7:

- Anschluss an D-OG mit abweichendem Stahlbauteil (vgl. Statik)

Anschluss Pos. S-8:

- Anschluss an D-OG wie Regelanschlüsse, aber:
- 1 Winkel 200x150x10 mm, S355, b=120mm, e=62,5cm (an OK D-OG)
- 2x W-FAZ PRO/S M10
- 2x2 ASSY plus VG Ø6x140 mm
- Anschluss unterstes Profil an Stb.-Sturz: W-FAZ PRO/S M12, e=1,25m

Anschluss Pos. S-10 + in Achse B:

- wie Regelanschluss an D-OG, aber: 2x ASSY plus VG Ø8x120 mm
- 1 Winkel 200x200x10 mm, S355, b=100mm, e=62,5cm an UK D-EG

Positionenübersicht

Montagebauteile:

- Pos. G-1: umlaufende Montagebohle b/h = 6/16 cm
- Pos. TR-U-1: Montagebohle für Treppengeländer b/h=6/16 cm

Abhangdecken:

- Pos. ABH-U-1+2: Lattungen für Abhangdecken unter D-EG b/h = 4/6 cm
- Pos. ABH-U-3: Träger zur Befestigung der Lattung von Abhangdecke unter D-EG, b/h = 10/26cm oder 6/12+6/14

Fassade Fluchstiege:

- Pos. TR-U-2: Träger über Treppenantritt Fluchttreppe, b/h=24/16 cm (ggf. auch b=26cm, aber nicht als Standardprofil)
- Pos. TR-S-1: Stb.-Kragwand l=25cm
- Pos. TR-FU-1: Streifenfundament unter Kragwand, b/h = 1.30,6m
- Pos. TR-S-2+3: Sturze/Brustungen in Achse A, Pfosten b/h=8/20 cm
- Pos. TR-S-4+5: breitere Pfosten in Achse A-B/1+8, b/h=10/26 cm (b=10cm wg. Standardprofil)
- Pos. TR-S-6: breitere Randpfosten b/h=12/24cm (ggf. auch h=26cm, aber nicht als Standardprofil)

Fassade allgemein:

- Pos. U-1: Träger direkt oberhalb Fenster b/h=10/10 cm
- Pos. U-2: Träger über größeren Fenstern, max L=2.8m, b/h=20/12 cm
- Pos. U-2.1: Träger über kleineren Fenstern, max L=1.8m, b/h=20/12 cm
- Pos. U-3: Träger unter Fenstern, max L=2.8m, b/h=20/12 cm
- Pos. U-4: Träger über Türen, max L=1.5m, b/h=20/12 cm
- Pos. U-5: Träger unter Fenster bei zweigeschossiger Wand b/h=20/16 cm
- Pos. U-6: Träger oberhalb bodentiefer Fenster im EG, b/h=16/16 cm
- Pos. S-1: Regelpfosten im EG, b/h=8/20 cm
- Pos. S-2: Fensterpfosten im EG, b/h=8/20 cm
- Pos. S-3: Regelpfosten im OG, b/h=8/20 cm
- Pos. S-4: Fensterpfosten im OG, b/h=10/20 cm
- Pos. S-5: Pfosten mit PV-Anlage im OG, b/h=10/20 cm
- Pos. S-6: zweigeschossiger Pfosten (Achse I/2-4), b/h=20/20 cm
- Pos. S-7: Sturz/Attika im OG über bodentieferen Fenstern, Pfosten b/h=8/10-20 cm
- Pos. S-8: Attika im OG über Eckfenster, Pfosten b/h=8/20 cm
- Pos. S-9: Sturz im EG unter Eckfenster, Pfosten b/h=8/20 cm
- Pos. S-10: Sturz im EG bei Fluchstiege, Achse B/1-4, Pfosten b/h=8/20 cm

Alle Holzbauteile in C24, Stb.-Bauteile in C30/37

Alle nicht explizit erwähnten Bauteile können gemäß der aktuellen Objektplanung ausgeführt werden (unter Berücksichtigung von aktuellen Normen und bewährter handwerklicher Ausbildung).

Legende

Diese Plan gilt nur zusammen mit den zugehörigen Plänen der Fachbereiche der grünen Stadt, die weitergeführt werden. Änderungen sind nur mit der Bauleitung genehmigt. Die Ausführung ist nach den technischen Zeichnungen und den Angaben der Fachbereiche der grünen Stadt zu erfolgen. 

ABKÜRZUNGEN

ABKÜRZUNGEN	WS=Bestand, WS=neu
VK	Vorderkante
OK	Oberkante
UK	Unterkante
RFB	Rohfußboden
FFB	Fertigfußboden
WS	Wandschlitze
WSH	WS horizontal
DS	Deckenschlitze
BS	Bodenschlitze
BD	Bodendurchbruch
DD	Deckendurchbruch
KB	Kernbohrung
BE	Bodeneinlauf
DE	Dacheinlauf
RA	Rohrhaube
FS	Fertigsturz
FT	Fertigteile
RFR	Regenfallrohr
BA	Brandabschnitt
OTS	Oberflächenschleier
BTS	Bodentürschleier
NA	Notausgang
FW	Fluchtweg
H	Heizung HZG
L	Lüftung RL
S	Sanitär SAN
E	Elektro ELT
K	Klima / Kälte
HL	Holzleiste
FL	Fliesen
AN	Anstrich
SB	Sichtbeton
P	Putz
TB	Trockenbau

MATERIALIEN

- bestehendes Mauerwerk (MW)
- bestehendes Stahlbeton (StB)
- geplantes tragendes MW
- geplantes StB, Güte siehe Statik
- geplantes unbewehrtes Beton
- geplante Betonfertigteile
- Gipskarton
- Wärmedämmung allgemein
- Holzbauteile
- Perimeterdämmung
- Abdichtungsbahnen
- Stahlbauteile
- Aluminiumbauteile

Index

Index	Datum	Änderung / Ergänzung	bearb.
10.12.2025	Planerstellung		csch

projekt: 12/2025
g520 - 5 - ARC - 01 - 01 - GRU - 0100 - F - 10.12.2025

Grundriss OG

Bauherr Landkreis Gießen
Fachdienst Bauen
Riversplatz 1-3
35394 Gießen

Architekten Entwurfsverfasser

Ersatzneubau Burgschule

Burgstraße 5, 35440 Linden

5 AUSFÜHRUNGSPLANUNG




Positionsplan Holzfassade im OG

Ersatzneubau Burgschule Linden
Burgstraße 5, 35540 Linden

Datum: 09.07.2026

gez.	gepr.	Planformat	Höhenlage über Normalnull	Erstfreigeige	Maßstab
nl	ab	b/h=1189x841	± 0,00 = 192,05 G. NN	12.01.2026	1:50

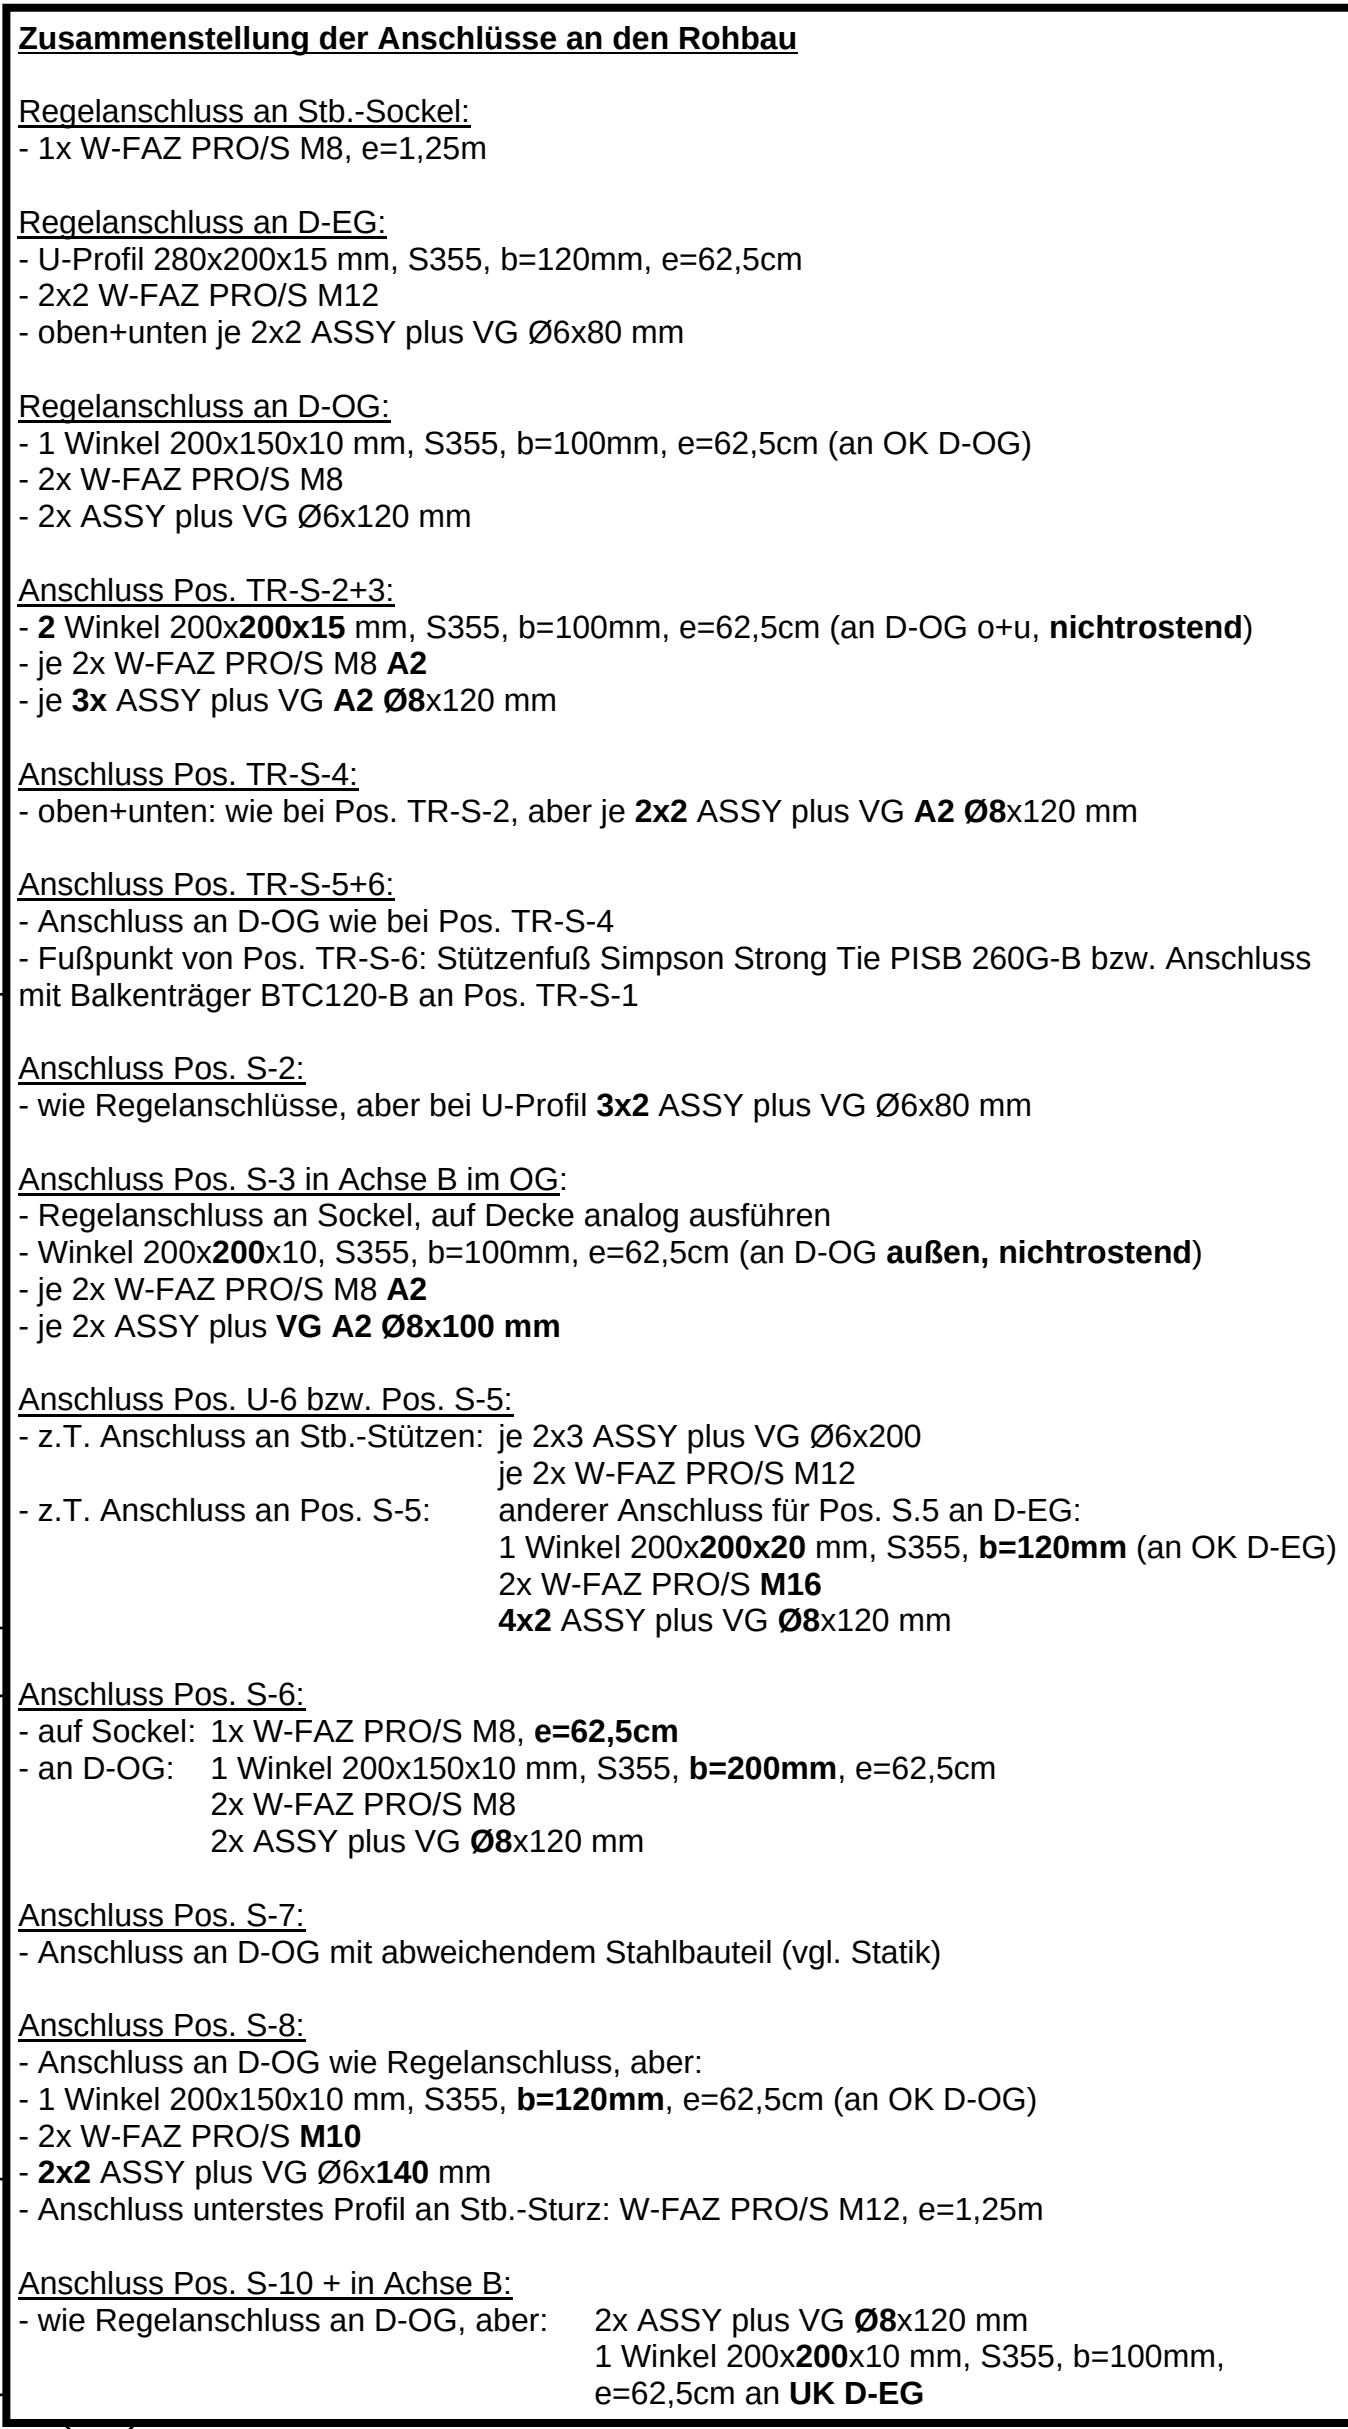

Positionenübersicht

Montagebauteile:

Pos. G-1: umlaufende Montagebänder b/h = 6/16 cm
 Pos. TR-U-1: Montagebänder für Treppengeländer b/h=6/16 cm

Abhangdecken:

Pos. ABH-U-1+2: Lattung für Abhangdecken unter D-EG b/h = 4/6 cm
 Pos. ABH-U-3: Träger zur Befestigung der Lattung von Abhangdecke unter D-EG, b/h = 10/26cm oder 6/12+6/14

Fassade Fluchttüren:

Pos. TR-U-2: Träger über Treppenantritt Fluchttreppe, b/h=24/16 cm (ggf. auch b=26cm, aber nicht als Standardprofil)
 Pos. TR-S-1: Stb.-Kragwand b=25cm
 Pos. TR-FU-1: Streifenlattung unter Kragwand, b/h = 1,30/6 cm
 Pos. TR-S-2+3: Stürze/Brüstungen in Achse A, Posten b/h=8/20 cm
 Pos. TR-S-4+5: breitere Posten in Achse A-B1+8, b/h=10/26 cm (b=10cm wg. Standardprofil)
 Pos. TR-S-6: breitere Randposten b/h=12/24cm (ggf. auch h=26cm, aber nicht als Standardprofil)

Fassade allgemein:

Pos. U-1: Träger direkt oberhalb Fenster b/h=10/10 cm
 Pos. U-2: Träger über größeren Fenstern, max L=2,8m, b/h=20/12 cm
 Pos. U-2-1: Träger über kleineren Fenstern, max L=1,8m, b/h=20/12 cm
 Pos. U-3: Träger unter Fenstern, max L=2,8m, b/h=20/12 cm
 Pos. U-4: Träger über Türen, max L=1,5m, b/h=20/12 cm
 Pos. U-5: Träger unter Fenster bei zweigeschossiger Wand b/h=20/16 cm
 Pos. U-6: Träger oberhalb bodentiefer Fenster im EG, b/h=16/16 cm
 Pos. S-1: Regelposten im EG, b/h=8/20 cm
 Pos. S-2: Fensterposten im EG, b/h=8/20 cm
 Pos. S-3: Regelposten im OG, b/h=8/20 cm
 Pos. S-4: Fensterposten im OG, b/h=10/20 cm
 Pos. S-5: Posten mit PV-Anlage im OG, b/h=10/20 cm
 Pos. S-6: zweigeschossiger Posten (Achse I/2-4), b/h=20/20 cm
 Pos. S-7: Sturz/Attika im OG über bodentiefen Fenstern, b/h=8/10-20 cm
 Pos. S-8: Attika im OG über Eckfenster, Posten b/h=8/20 cm
 Pos. S-9: Sturz im OG über Eckfenster, Posten b/h=8/20 cm
 Pos. S-10: Sturz im EG bei Fluchttür, Achse B/1-4, Posten b/h=8/20 cm

Alle Holzbauteile in C24, Stb.-Bauteile in C30/37

Alle nicht explizit erwähnten Bauteile können gemäß der aktuellen Objektplanung ausgeführt werden (unter Berücksichtigung von aktuellen Normen und bewährter handwerklicher Ausbildung).

[illegible][illegible]

projekt	LPH	gewerk	bau teil	e bene	plan art	plan nr.	index	status	datum
g520 - 5 - ARC - 01 - 00 - GRU - 0100 -							- F -		10.12.2025

Grundriss EG

Bauherr

Landkreis Gießen
Fachdienst Bauen
Riversplatz 1-9
35394 Gießen

Architekten
Entwurfsverfasser

Ersatzneubau Burgschule

Ersatzneubau Burgschule
Burgstraße 5, 35440 Linden

5 AUSFÜHRUNGSPLANUNG



gez.	gepr.	Planformat	Höhenlage über Normalnull	Erstfreigabe	Maßstab
nf	ab	b/h=1189/841	± 0,00 = 192.05 ü. NHN	12.01.2026	1:50

Positionsplan Holzfassade im EG

Ersatzneubau Burgschule Linden
Burgstraße 5, 35540 Linden

Datum: 09.07.2026