
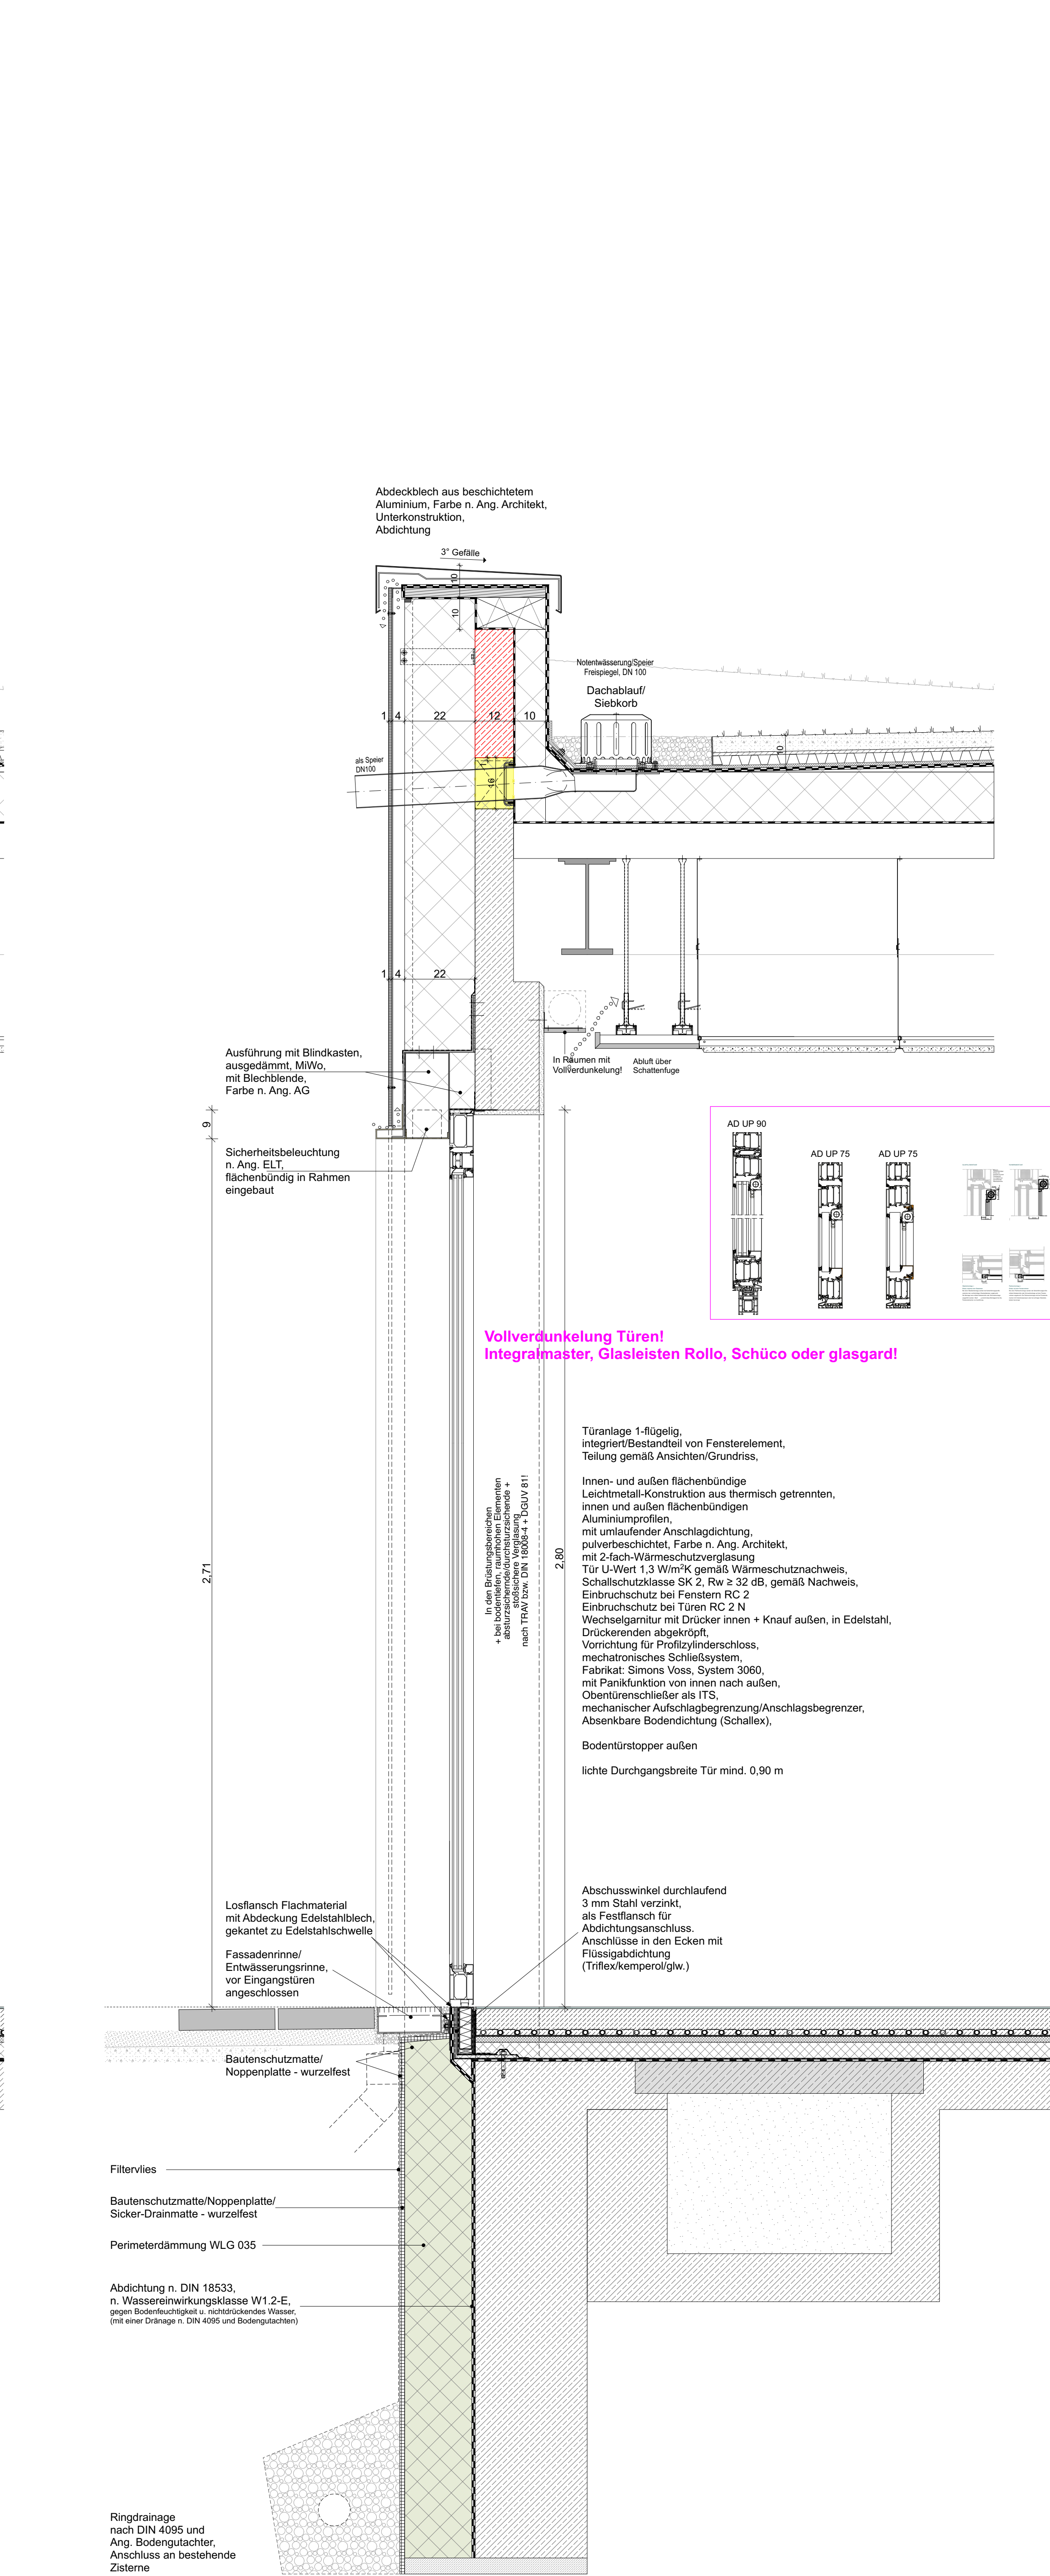


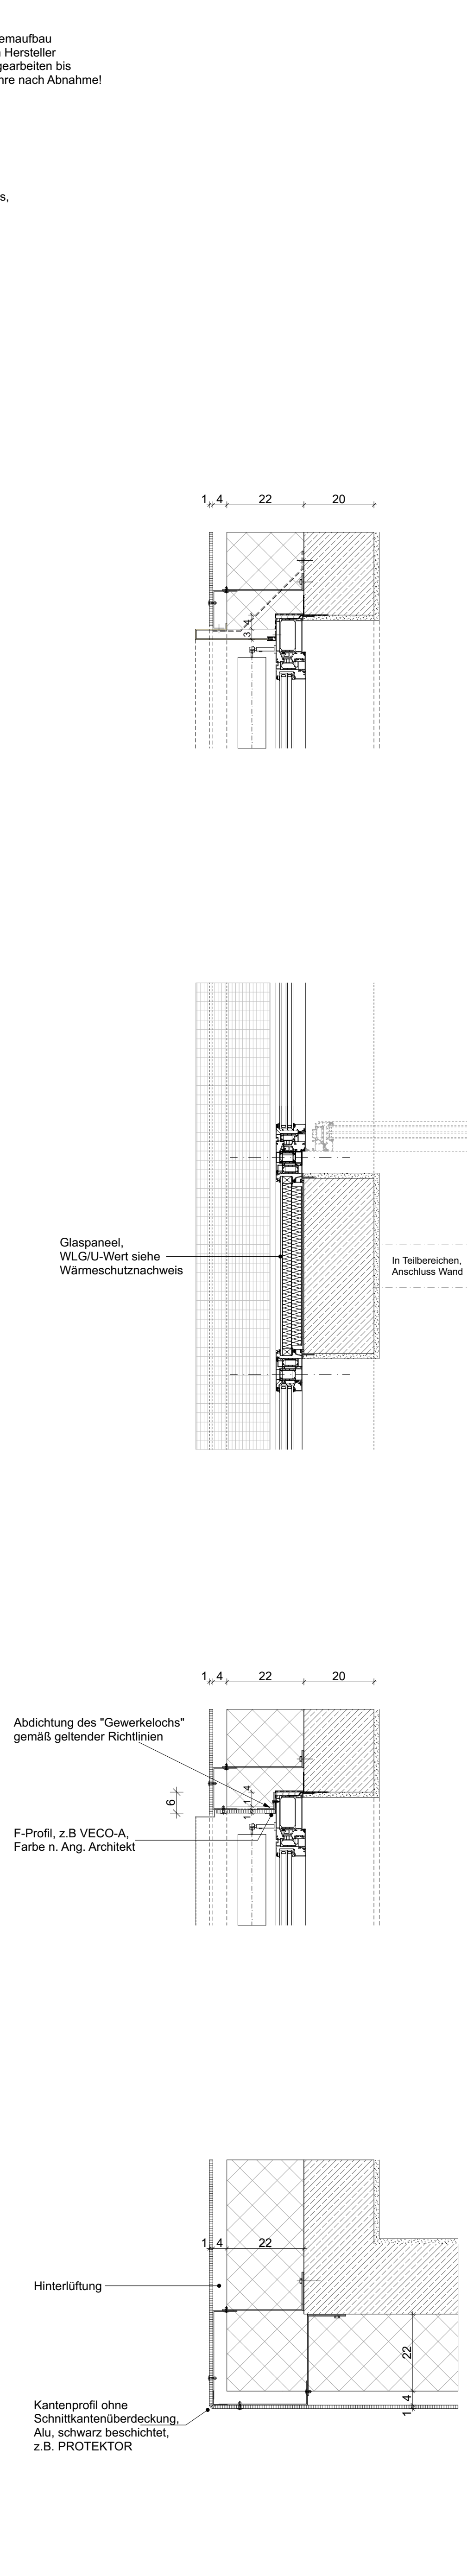

Alle Wandschlitze und Wandschlitze bezogen auf OKFF !
 Alle Höhenmaße bei Brüstungen und Türen bezogen auf OKFF !
 206,00 m ü. NN = ±0,10 OK FF EG Höhenmaße bezogen auf OK FF
 Alle Maße sind Rohbaumaße, und von den ausführenden Firmen auf
 der Baustelle selbstverantwortlich zu prüfen !
 Bei Maßunstimmigkeiten ist unverzüglich die Bauleitung zu
 unterrichten !
 Alle Ausführungspläne haben nur Gültigkeit in Verbindung mit den
 geprüften Schal- und Ausstarppungsplänen !
 Die geprüfte Statik ist zu beachten !

[illegible]

Projekt-Nr.: 2412	Leistungsphase: A5	Planart: DE	Ebene:	Plan-Nr.: 200	Index:
Planbezeichnung: Fassadenschnitte				Maßstab: M. 1:10	Dat. gez.: tt.mm.jj
Planformat: 1.400 x 841					

Gesamtschule Buseck
Umbau Nawi-Bereich

Bauherr: **Landkreis Gießen**
Der Kreisausschuss

 **Landkreis
Gießen**
Riversplatz 1-9
35394 Gießen
Telefon 0641 / 9390 - 0
Telefax 0641 / 3344 8
Mail info@lkgi.de
####

WIDENNETZ • WISSEN

Architekten:	WIRTSCHAFT & KULTUR
LV-Beilage	
Fachplanung:	

VORABZUG