

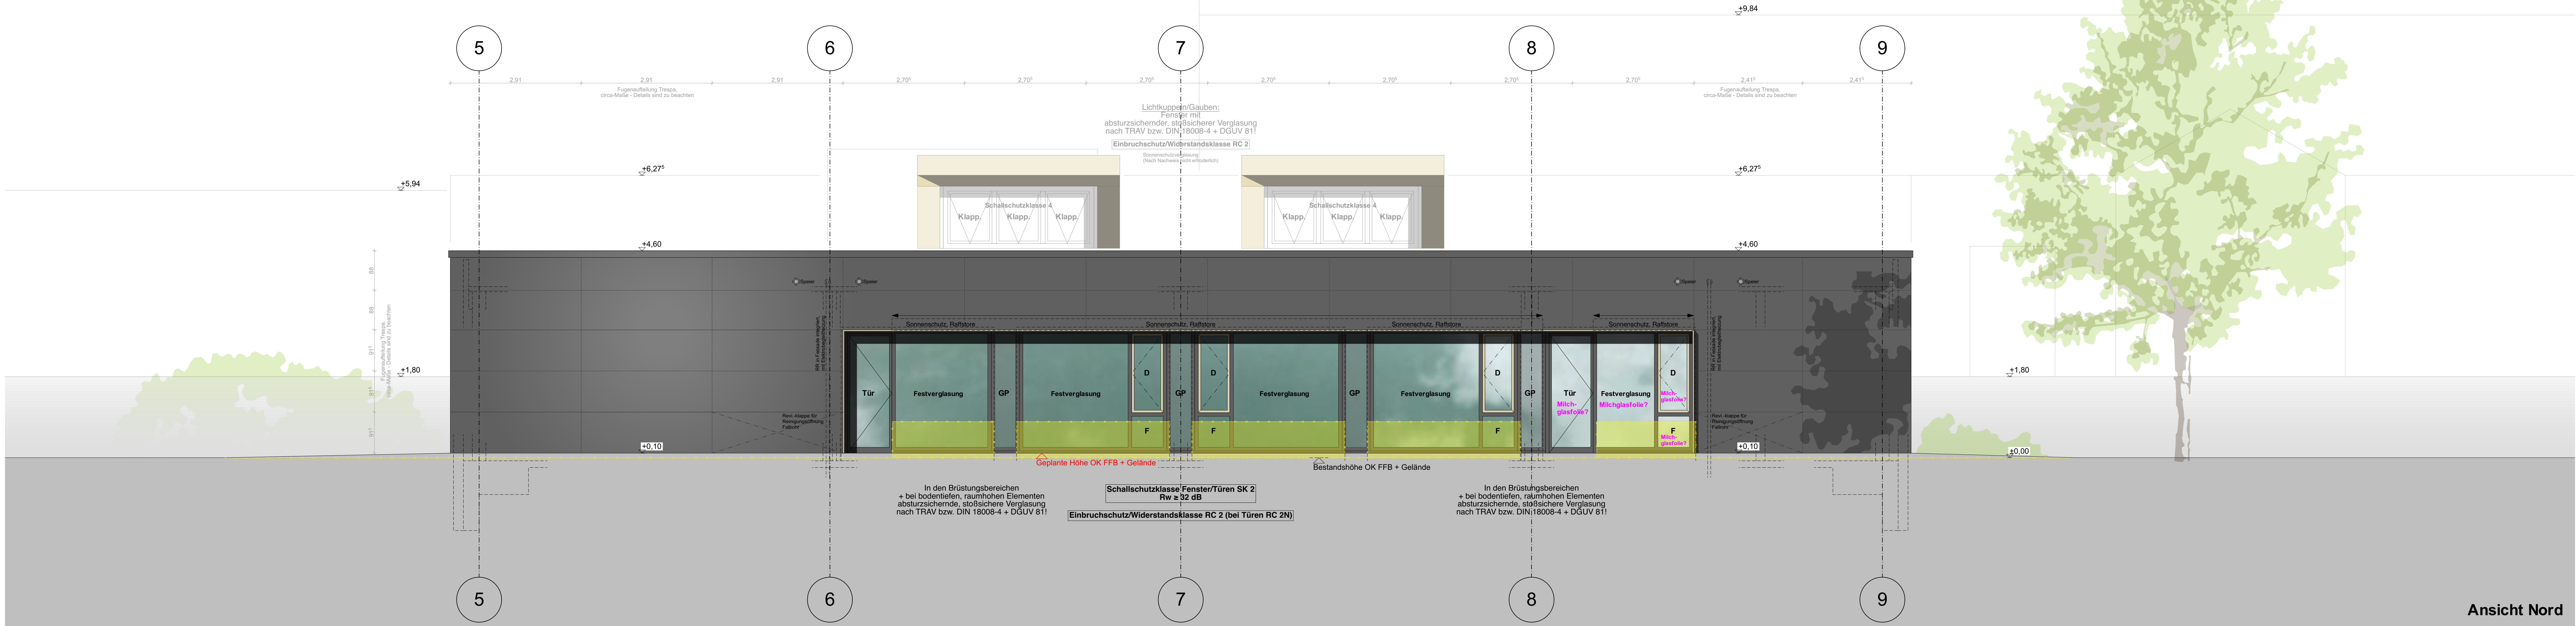
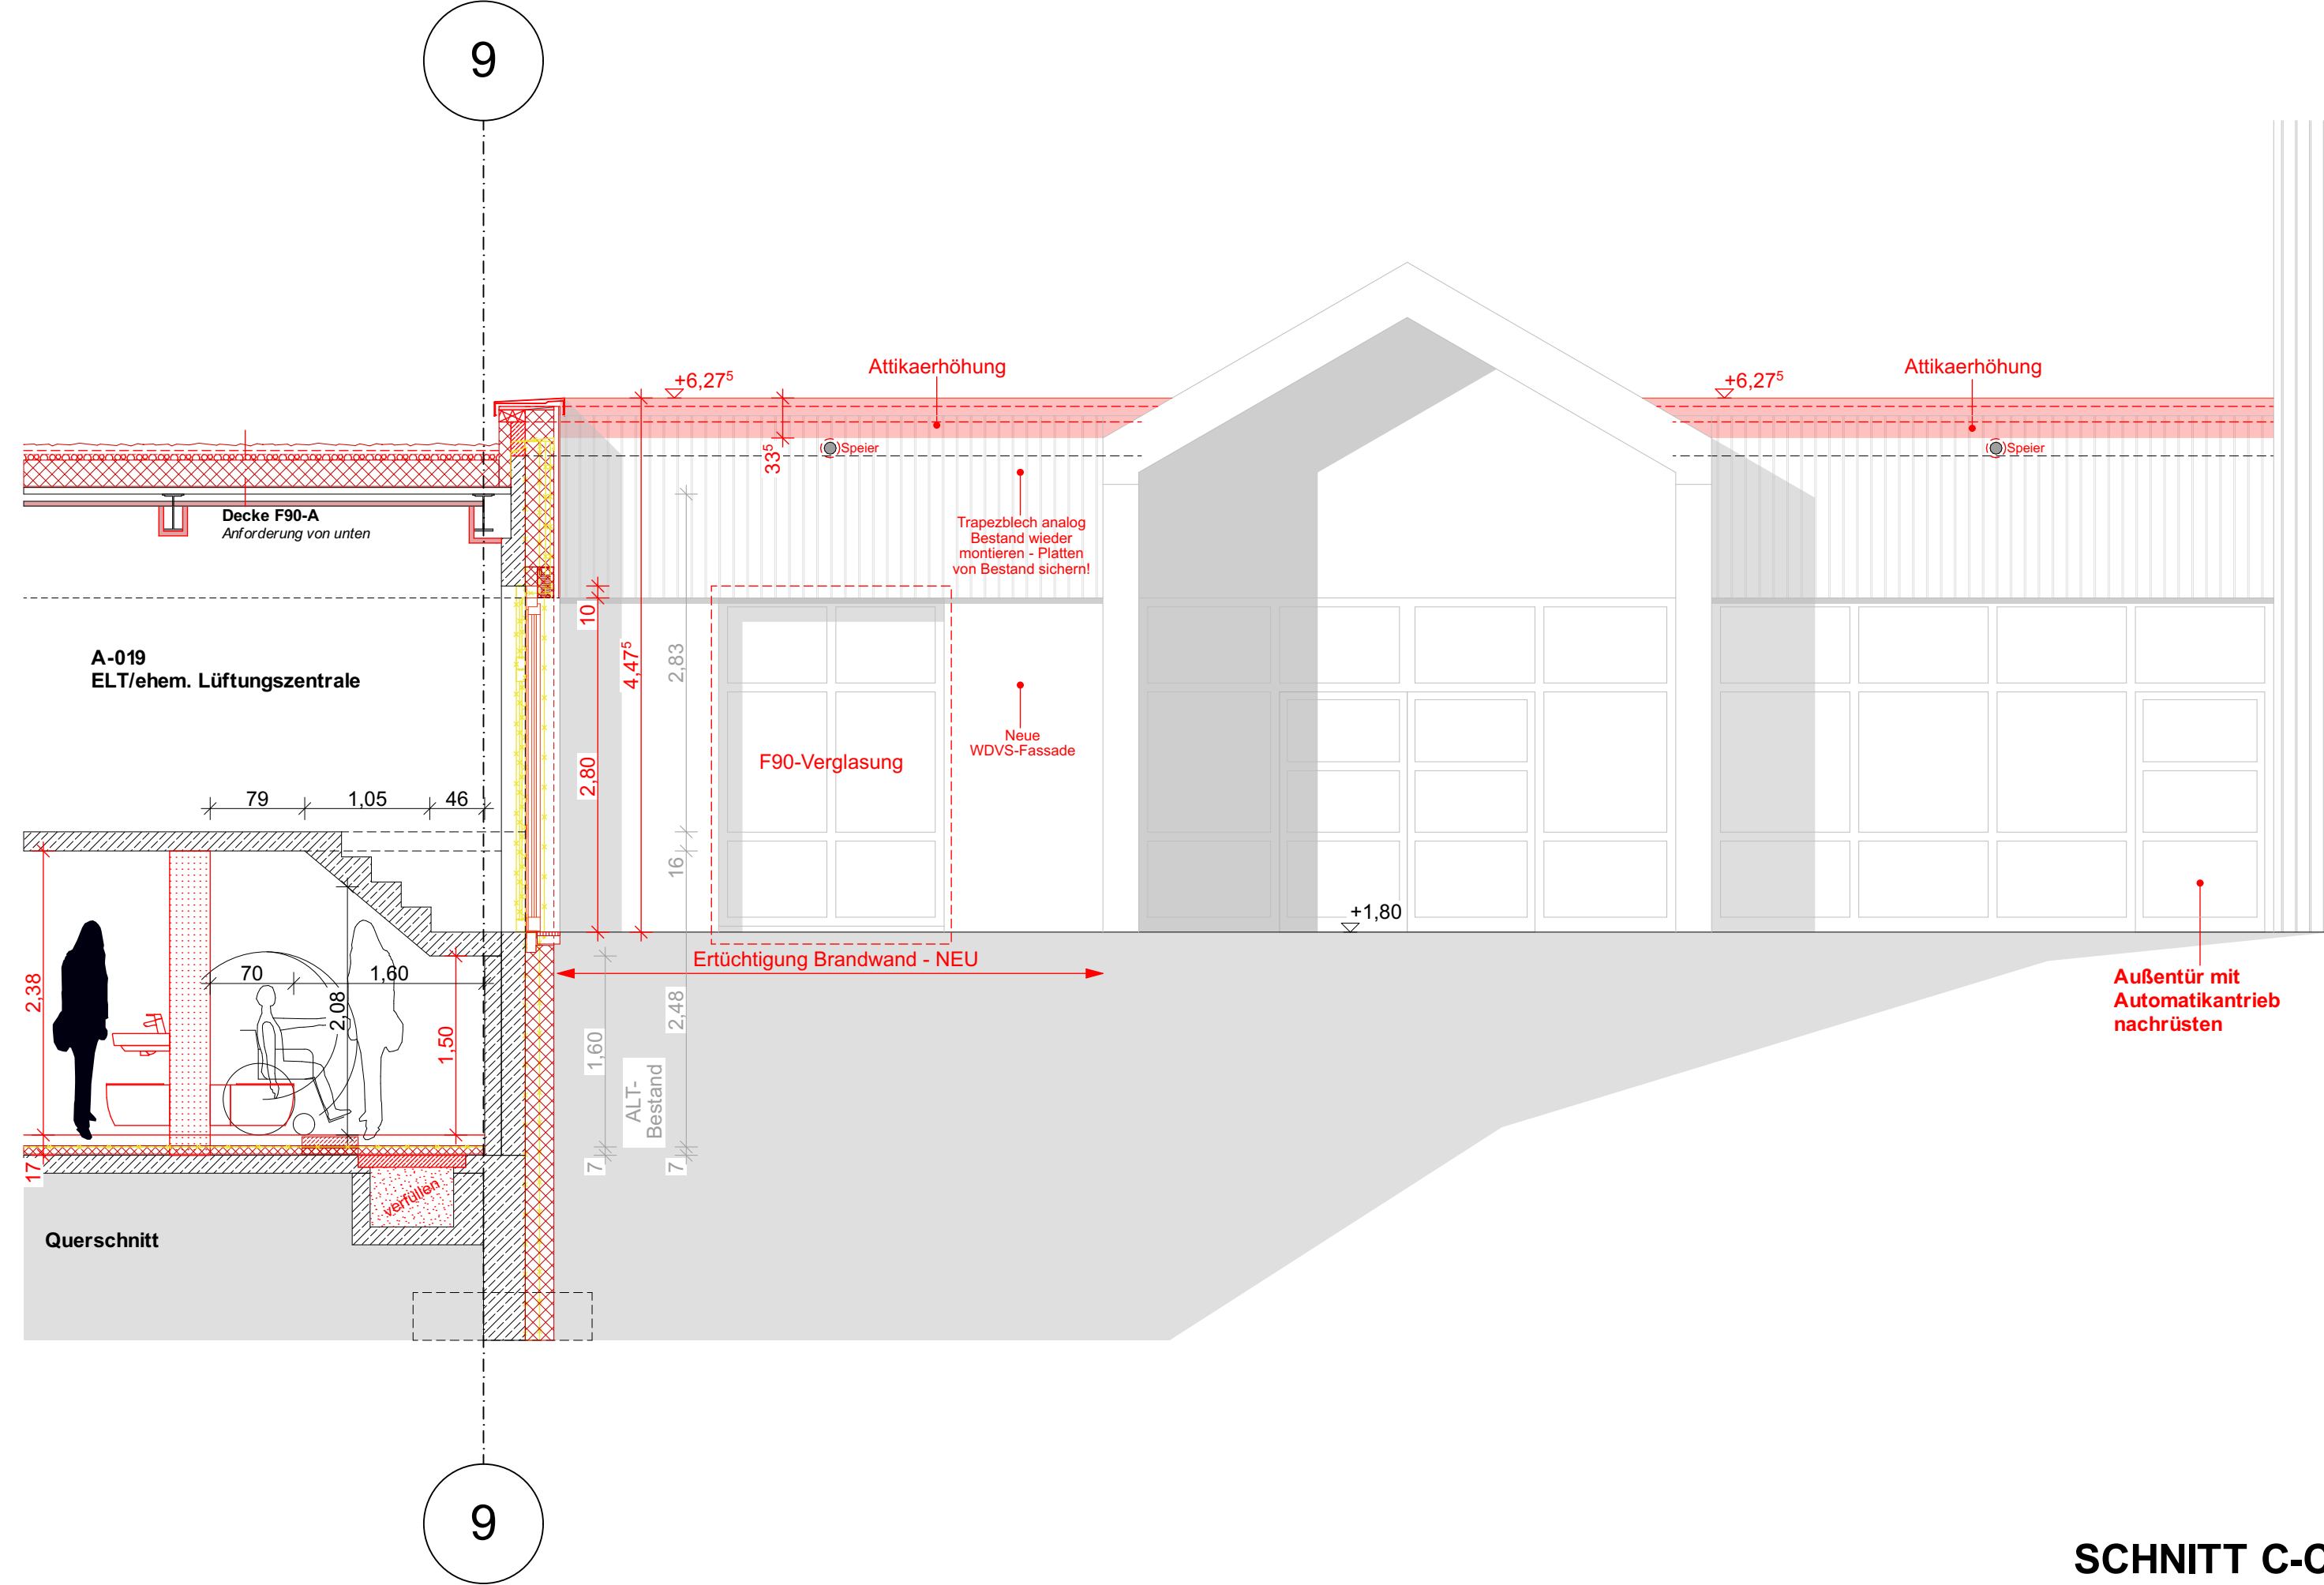


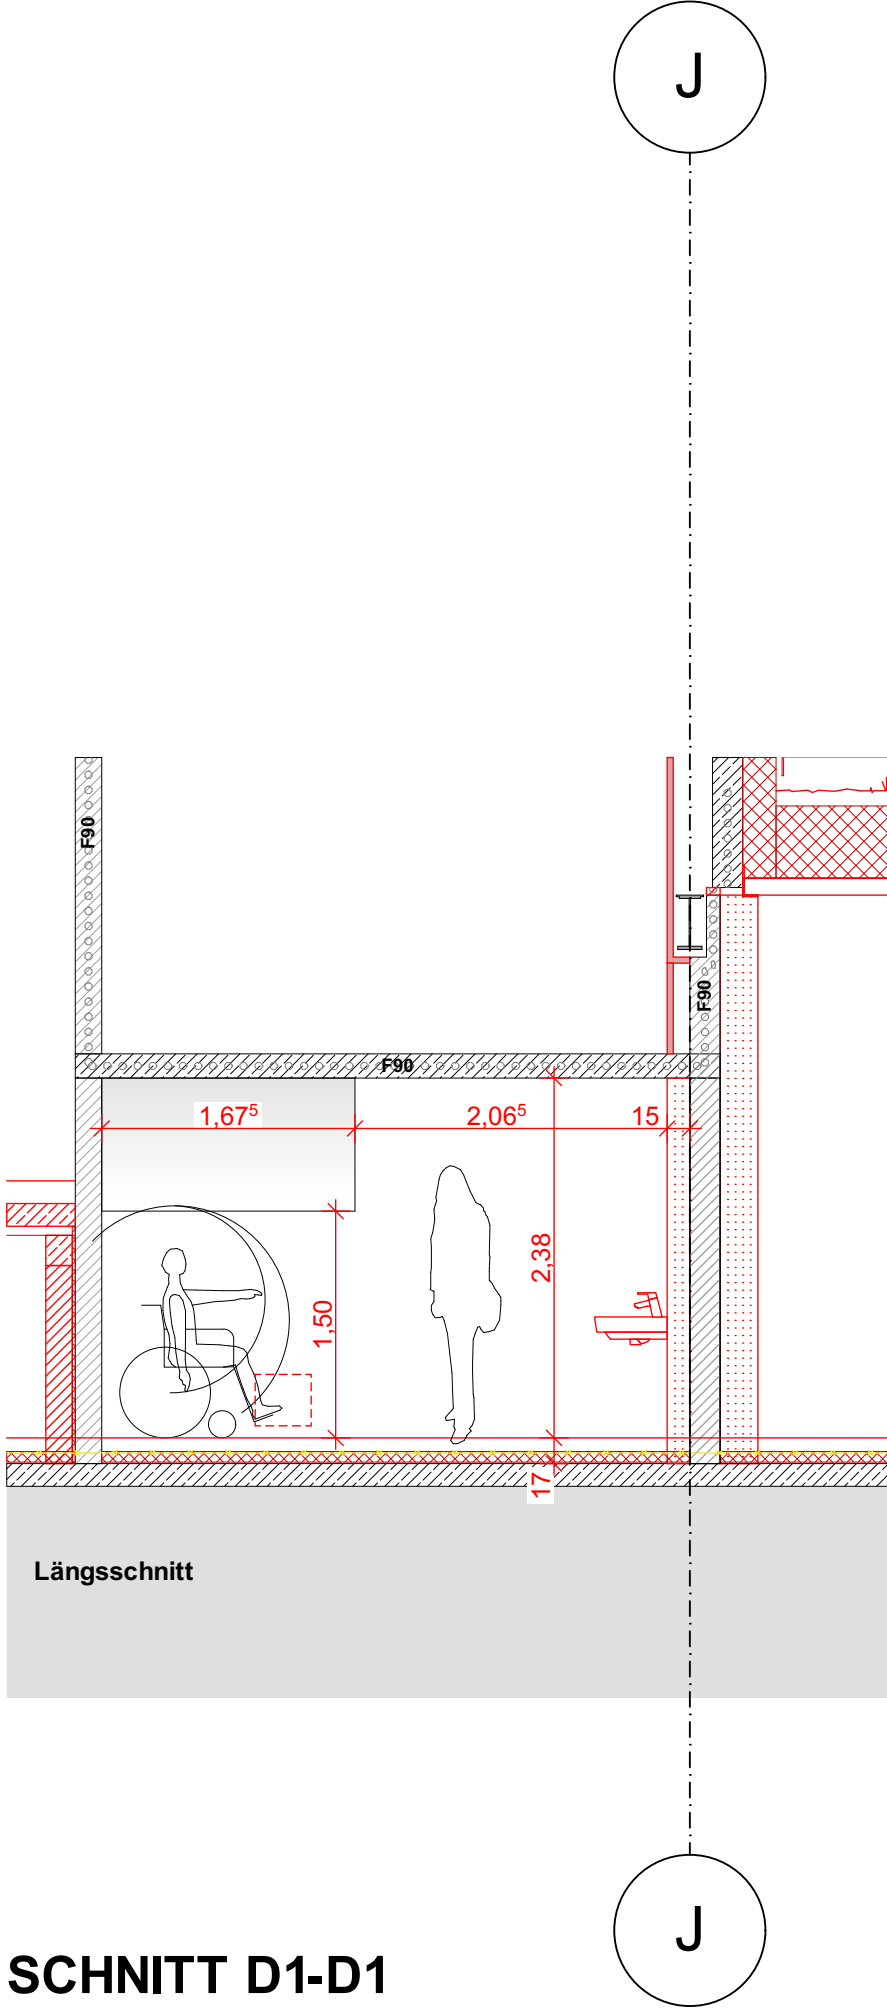

Stahlbeton Stahlbeton F30 Stahlbeton F90 Stahlbeton F90 A+M Dämmung leichte Trennwände	Mauerwerk Mauerwerk F30 Mauerwerk F90 Mauerwerk F90 A+M Gipskarton Gipskarton F90 Vorwandinstallation
AD Abgehängte Decke BA Bodenablauf BAA Balkonablauf BRH Brüstungshöhe über OKFF DA Dachablauf DD Deckendurchbruch E Elektro FA Fußbodenaussparung FD Fußbodendurchbruch FS Fundamentsohle H Heizung HK Heizkörper HWS Horizontaler Wandschlit L Lüftung LH lichte Höhe KS Kanalsohle	SD Schachtdeckel SS Schachtschle/Balkonablauf RD Ringdrainage RK Rolladenkasten RO Revisionsöffnung RR Regenfallrohr STB Stufe Belag STR Stufe Rohbau UKD Unterkannte Decke WD Wanddurchbruch SWS senkrechter Wandschlit F WHL Feuerlöscher 1 50,01 Schnittbezeichnung mit Planhinweis Hinweis auf Detail Türnummer Belagswechsel Änderungen / neuer Index
OK FF zu ± 0.00 OK RF zu ± 0.00 OK FF zu ± 0.00 OK RF zu ± 0.00 Klärung	

Raumstempel
Raumbezeichnung
Raumnummer
Fläche
Umfang
LH-Höhe
Böden:
1.
2.
3.
4.
5.
Wände:
1.
2.
3.
4.
5.
Decken:
1.
2.
3.
4.
5.
In allen Feucht- und Nassräumen sind bei den Trockenbauwänden, und -decken zementgebundene Platten zu verwenden!

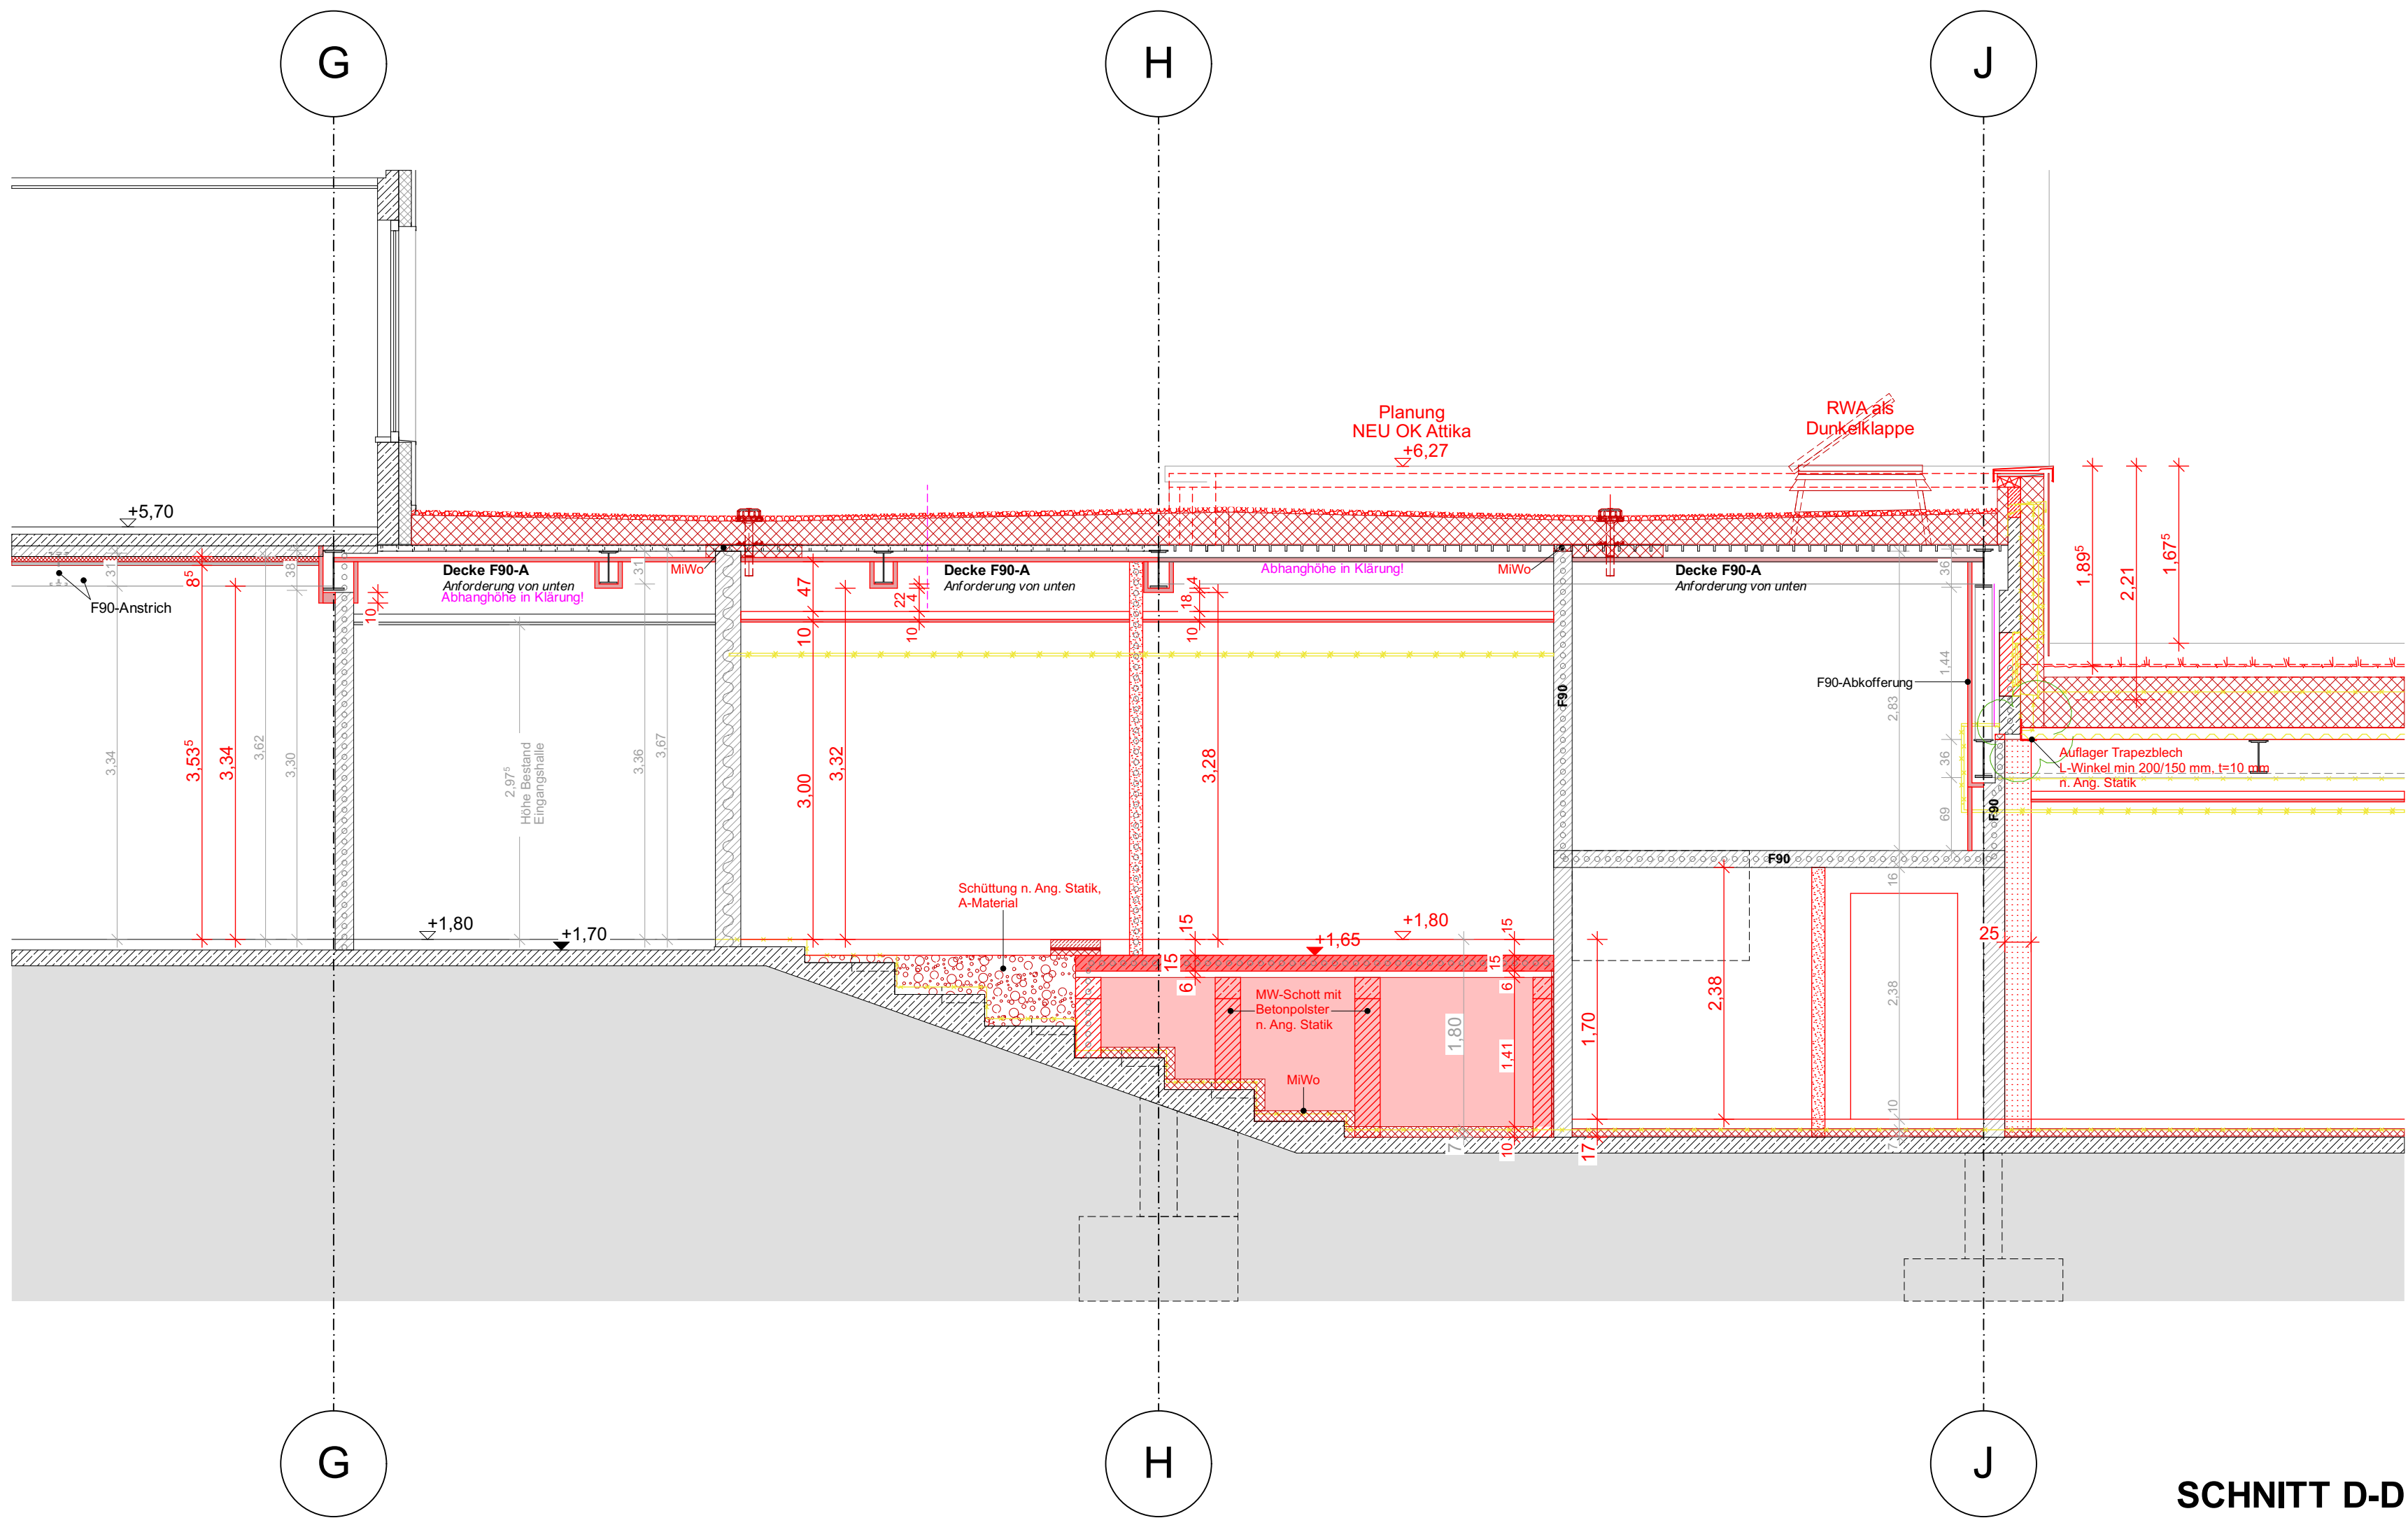

Projek-Nr.: 2412	Leistungsphase: A5	Plan-Nr.: AN	Ebene: N	Plan-Nr.: 070	Index: d
Planbezeichnung: Ansicht Nord + Schnitt C + D + D1	M. 1:50	10.07.25	Planformat: 1.400 x 841 mm		
Gesamtschule Buseck Umbau Nawi-Bereich					
Bauherr: Landkreis Gießen Der Kreisausschuss	Landkreis Gießen	Rheingraben 1-9 35394 Gießen Telefon 0641 / 53990-0 Telefax 0641 / 53448 8 Mail info@lgg.de			
Architekt: LV-Beilage					
Fachplanung:					
Prüfvermerk:					